

Planimetria su ortofoto scala 1:500




Frassino maggiore



Pyrus calleryana Ch.




Stato di fatto

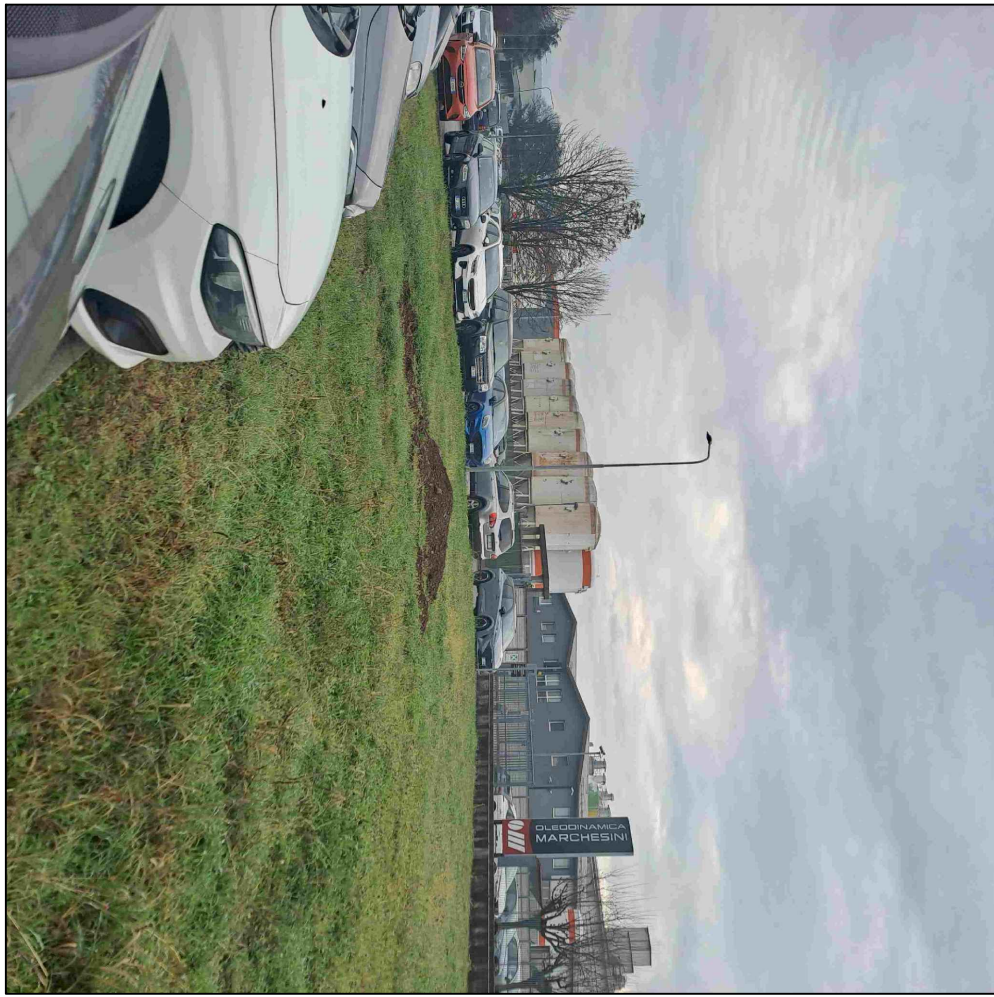

Simulazione posa Pyrus calleryana



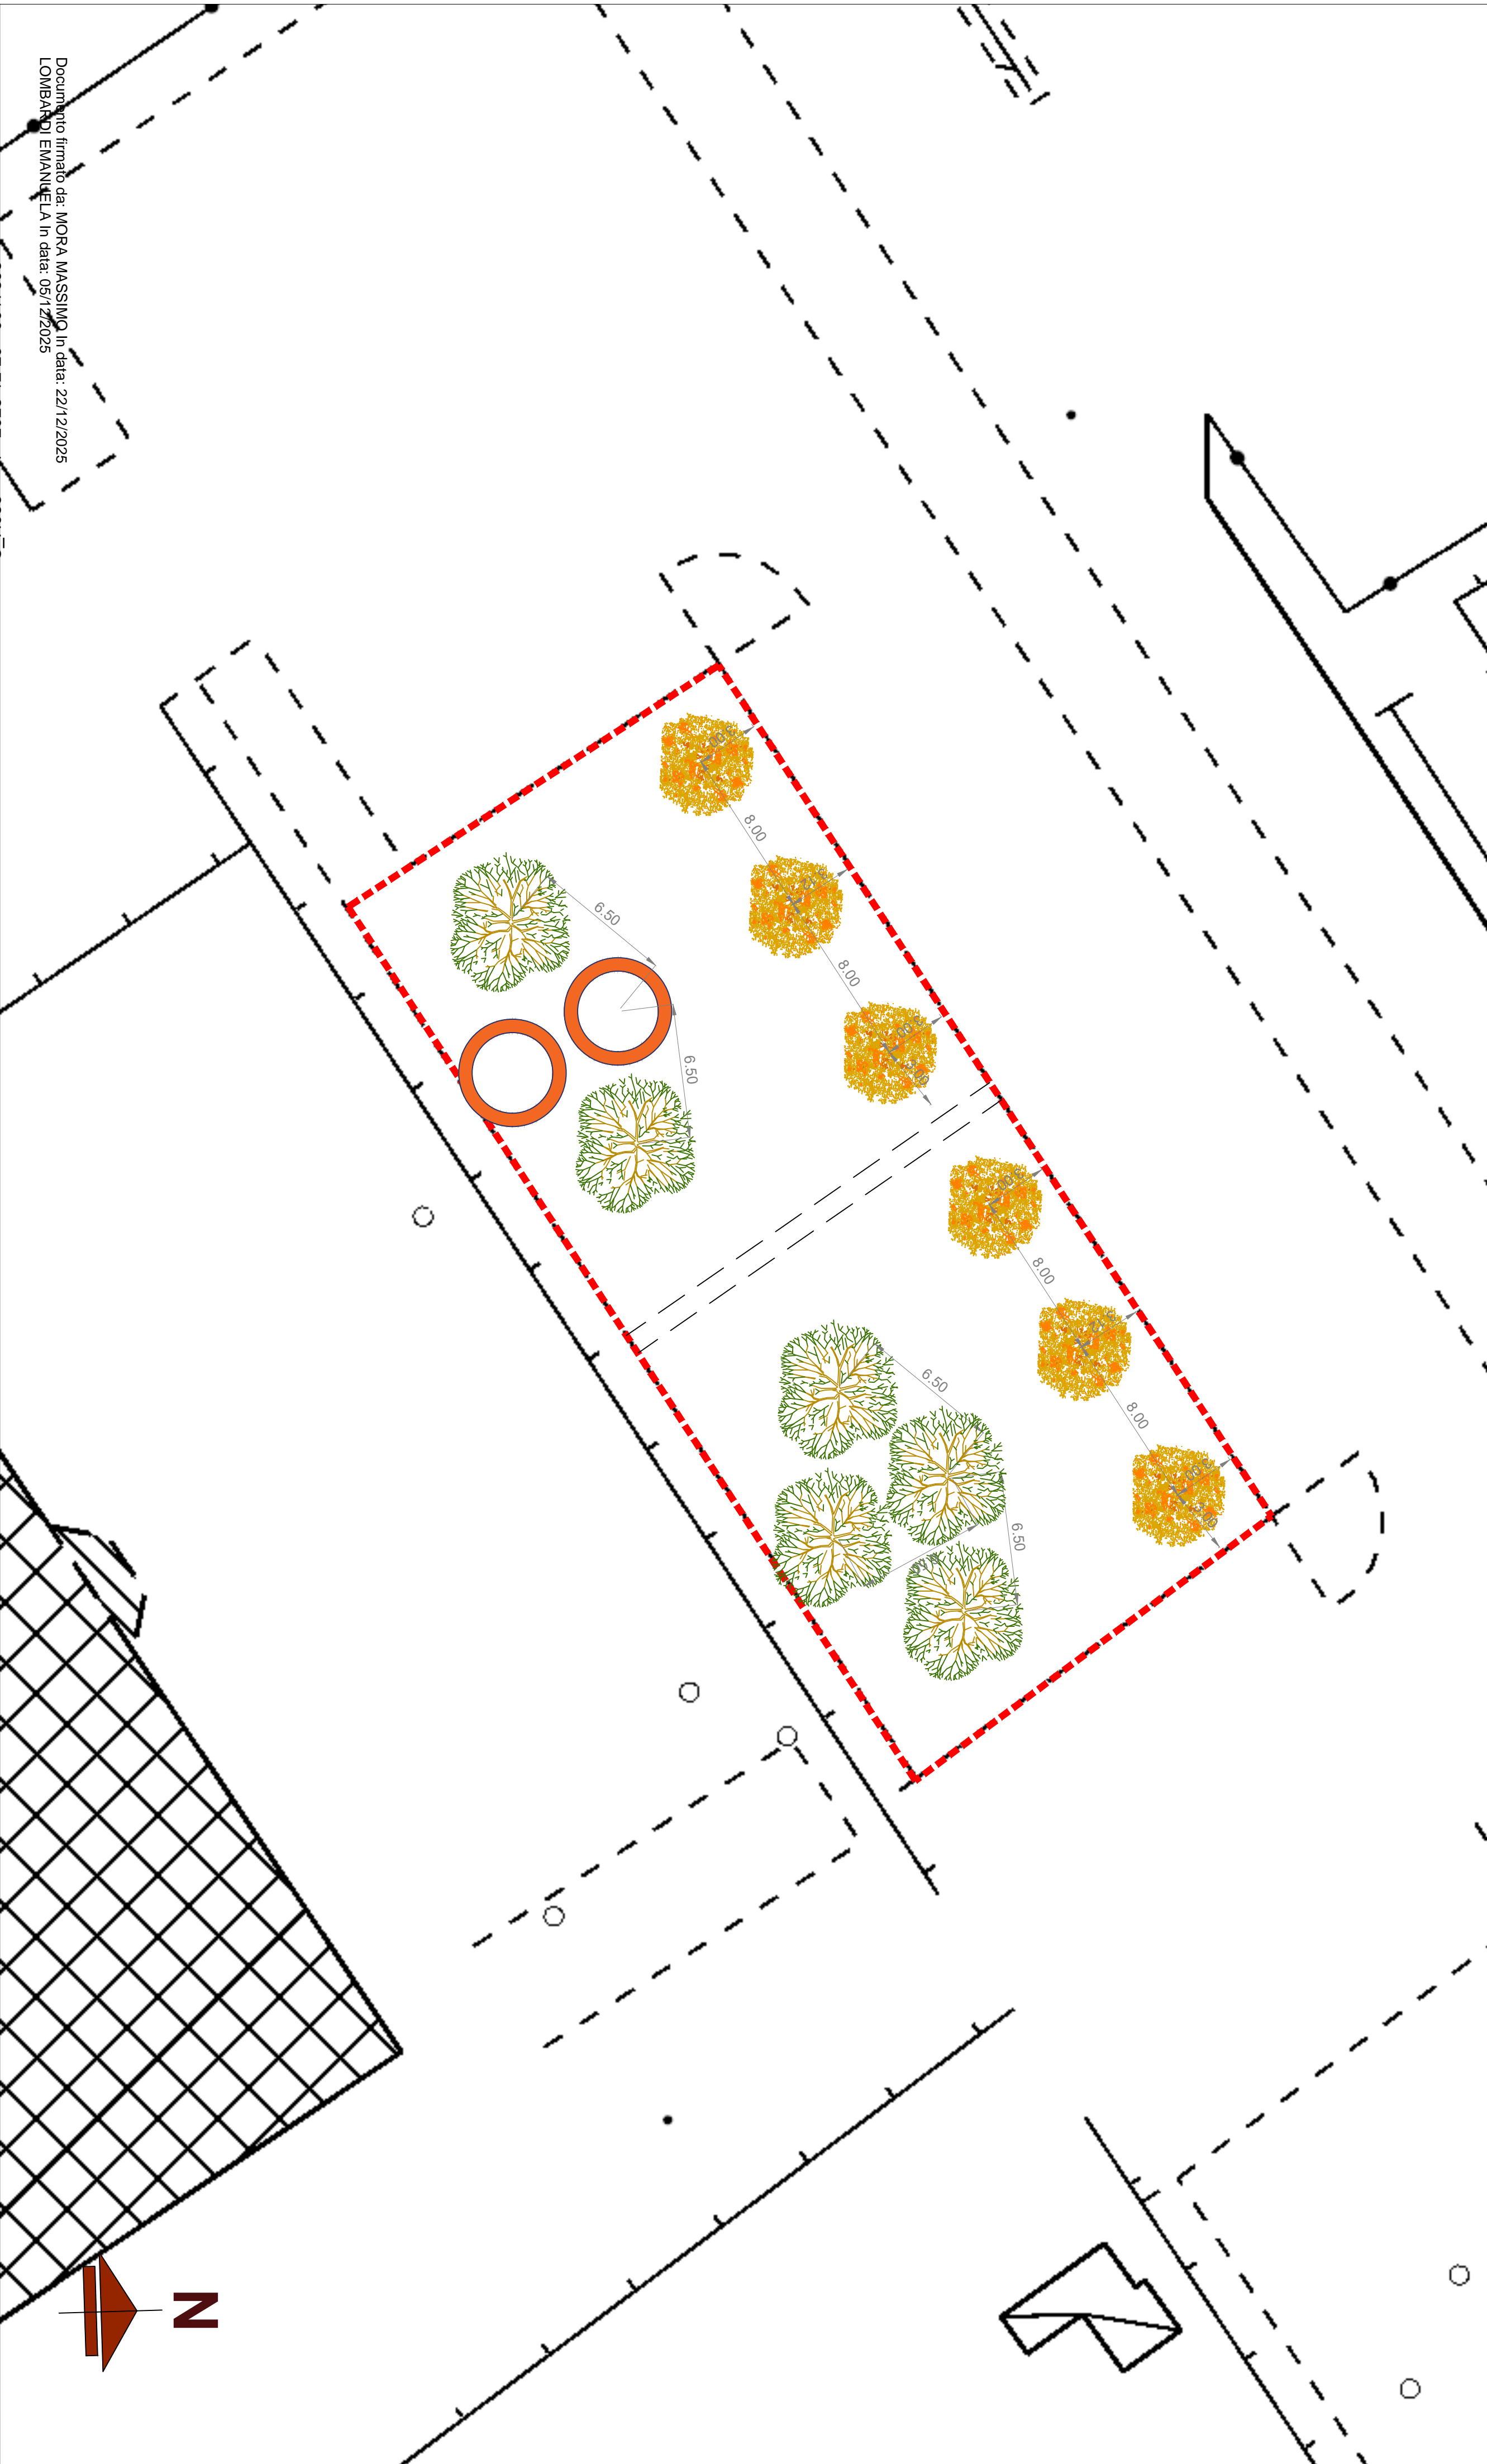

Planimetria scala 1:200



LEGENDA

----- Limite aiuola

○ Fraxinus excelsior esistenti

Specie	Nome comune	n.	h impianto	h >6 anni
	Pyrus calleryana	6	2,50 m	6/8 m
	Fraxinus excelsior	6	2,50 m	6/8 m

COMUNE DI PREVALLE  
PROVINCIA DI BRESCIA

INTERVENTO COMPENSATIVO AL SUAP PER NUOVO  
CAPANNONE INDUSTRIALE



STATO DI PROGETTO

Data Dicembre 2025  
Committente: O.M.C.S Stampi SRL  
Emanuela Lombardi  
Dottore Forestale  
Brescia n. 209



PROGETTO AMBIENTE Via Pailonia 5 - 25085 Gavardo (BS) - info@ambienprogetti.it cell.3472577834

2/2

Planimetria di progetto

rev.01

UNI AQ 84.1 x 118.9