


VIA GARDESANA

STRADA ESISTENTE

SEZIONE A - A

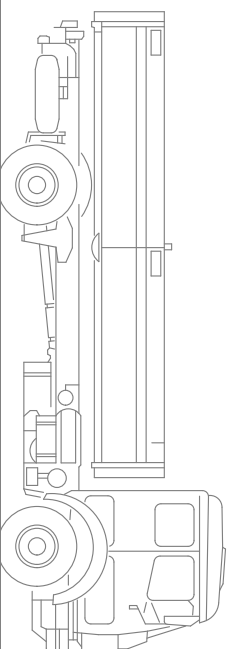

SEZIONE B - B

STRADA ESISTENTE


-0.70

-0.55

PLANIMETRIA DI RILIEVO



ESTRATTO AEROFOGRAMMETRICO SC. 1:500

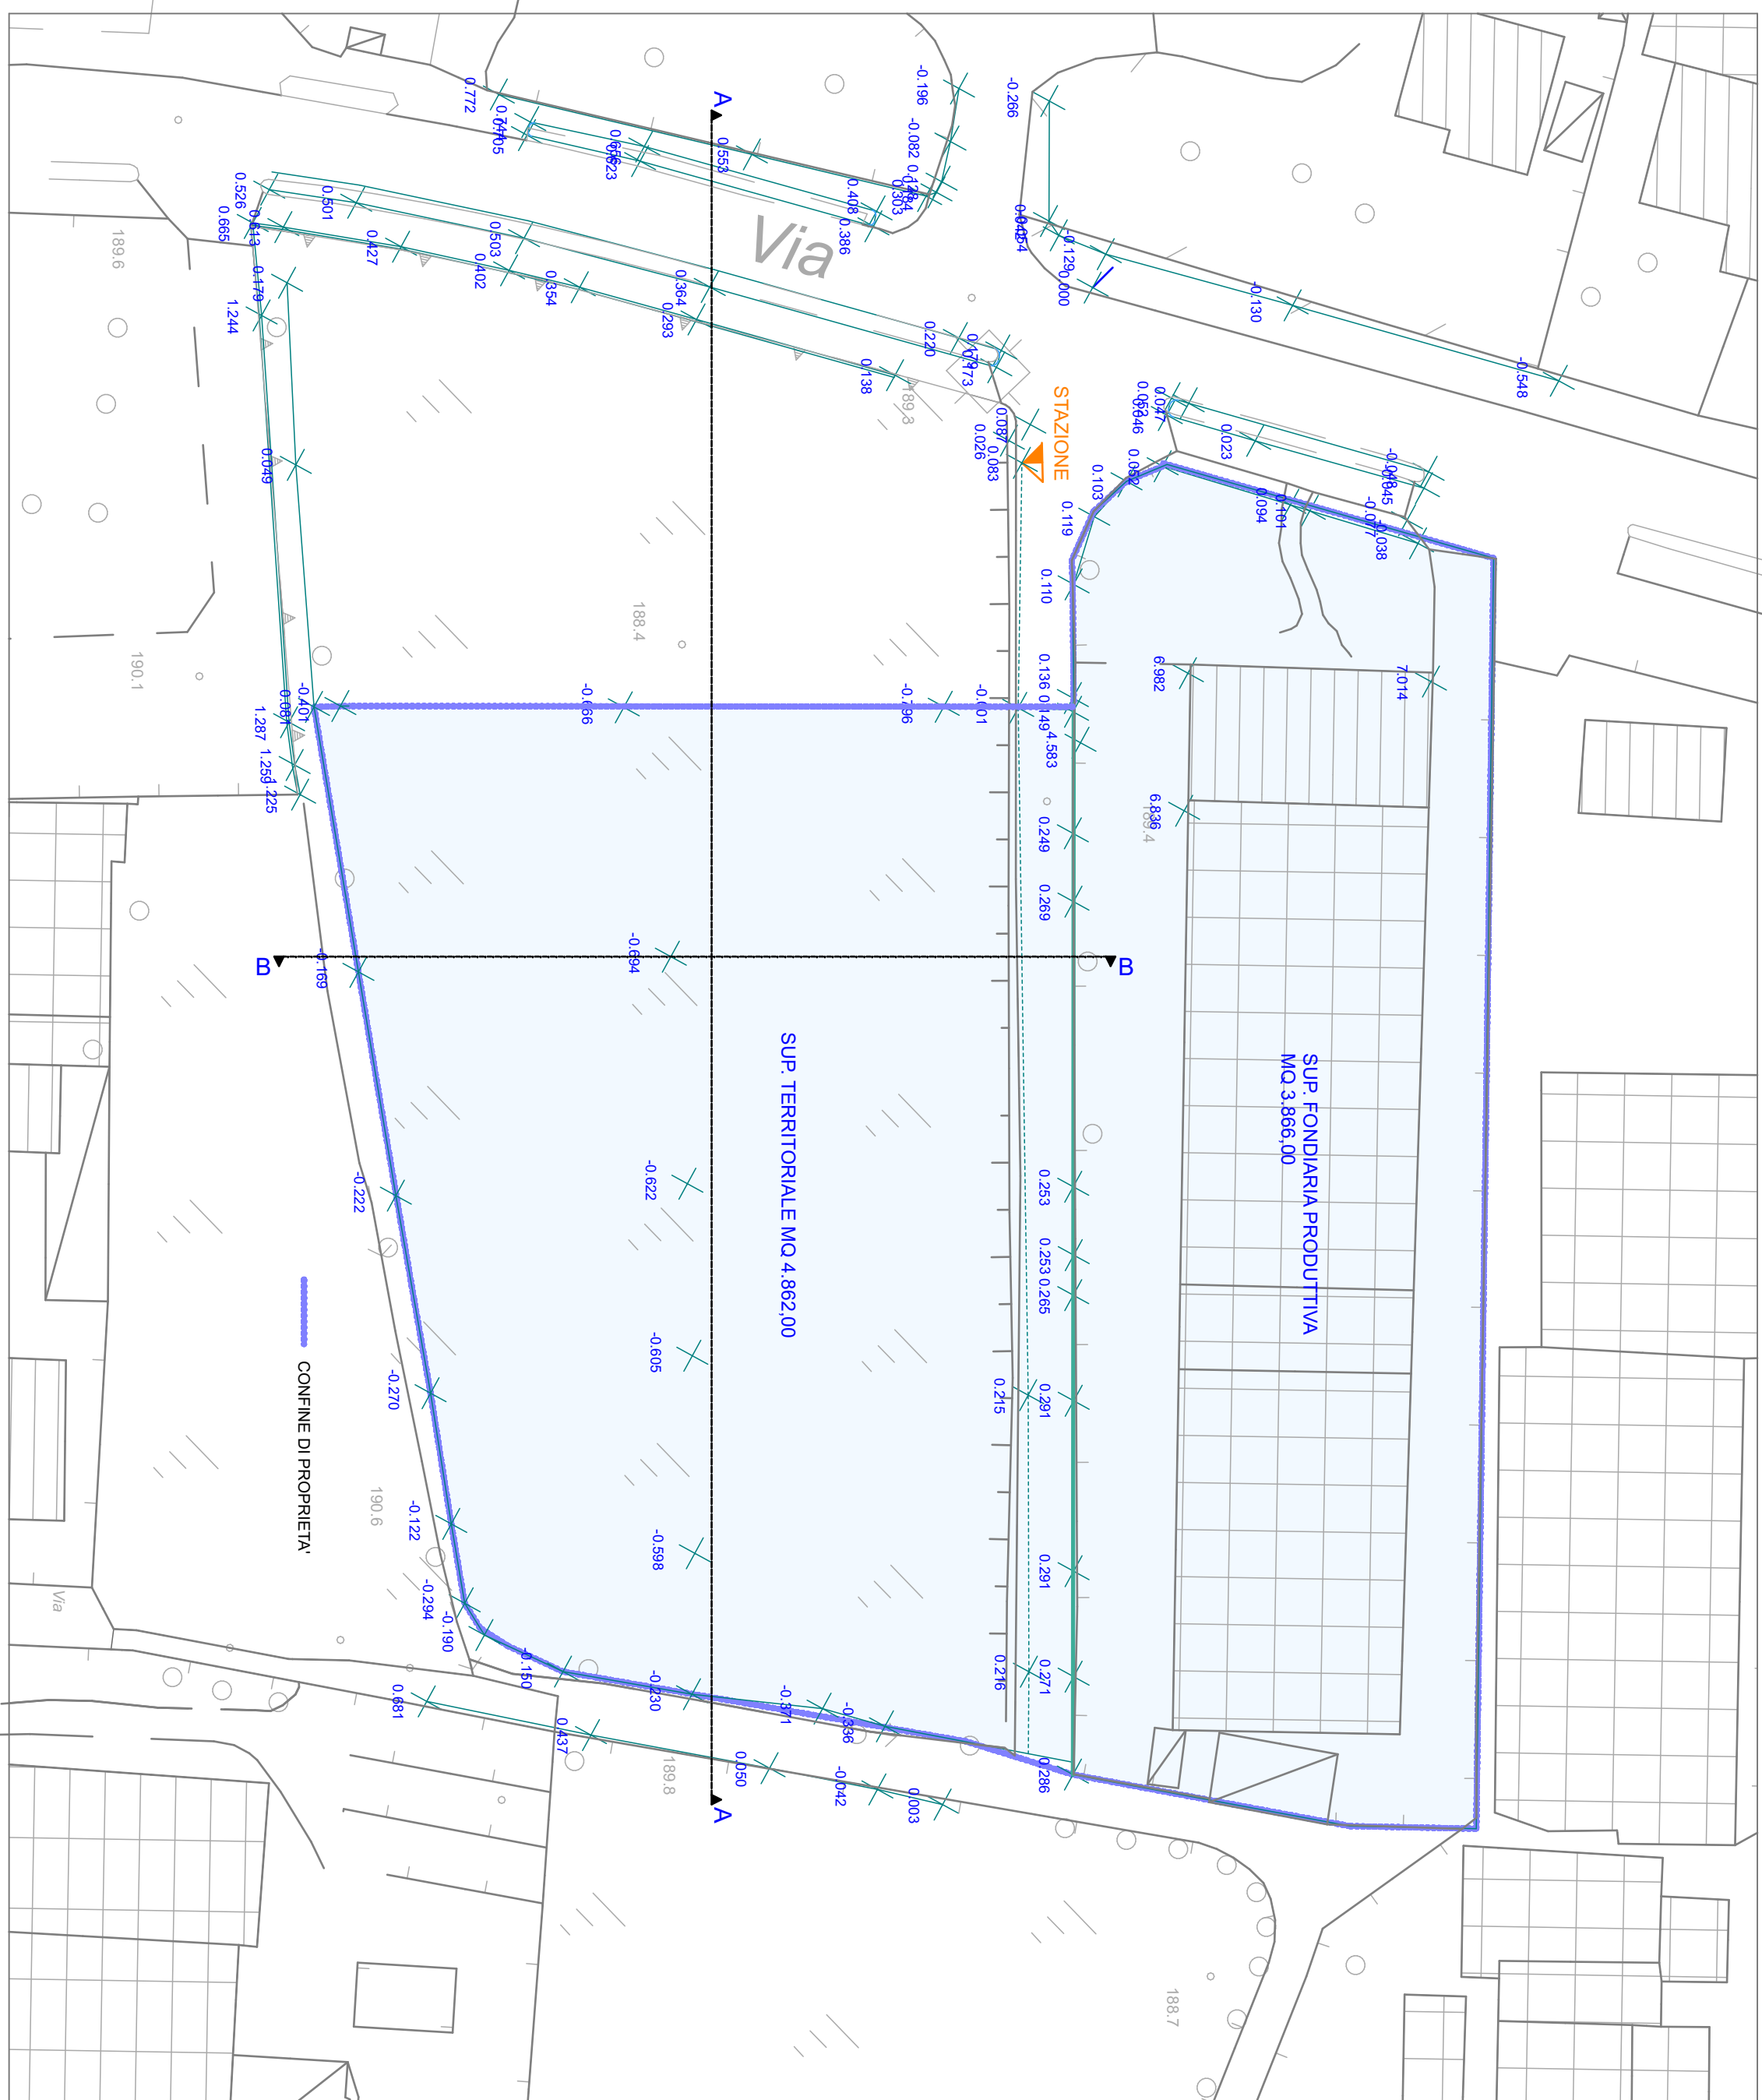

Studio

TECNICO

1

BRESCIANI

Progetto
SUAP NUOVO CAPANNONE INDUSTRIALE

Scala
1:200

PREMALE

Comune / Progetto
COMUNE DI
PREMALE
(BRESCIA)

Data
Dicembre 2025

Progettista
Arch. BRESCIANI GIULIANO

Indirizzo
Via S. Antonio n. 18
Calvisano della Riviera