



PLANIMETRIA DI PROGETTO

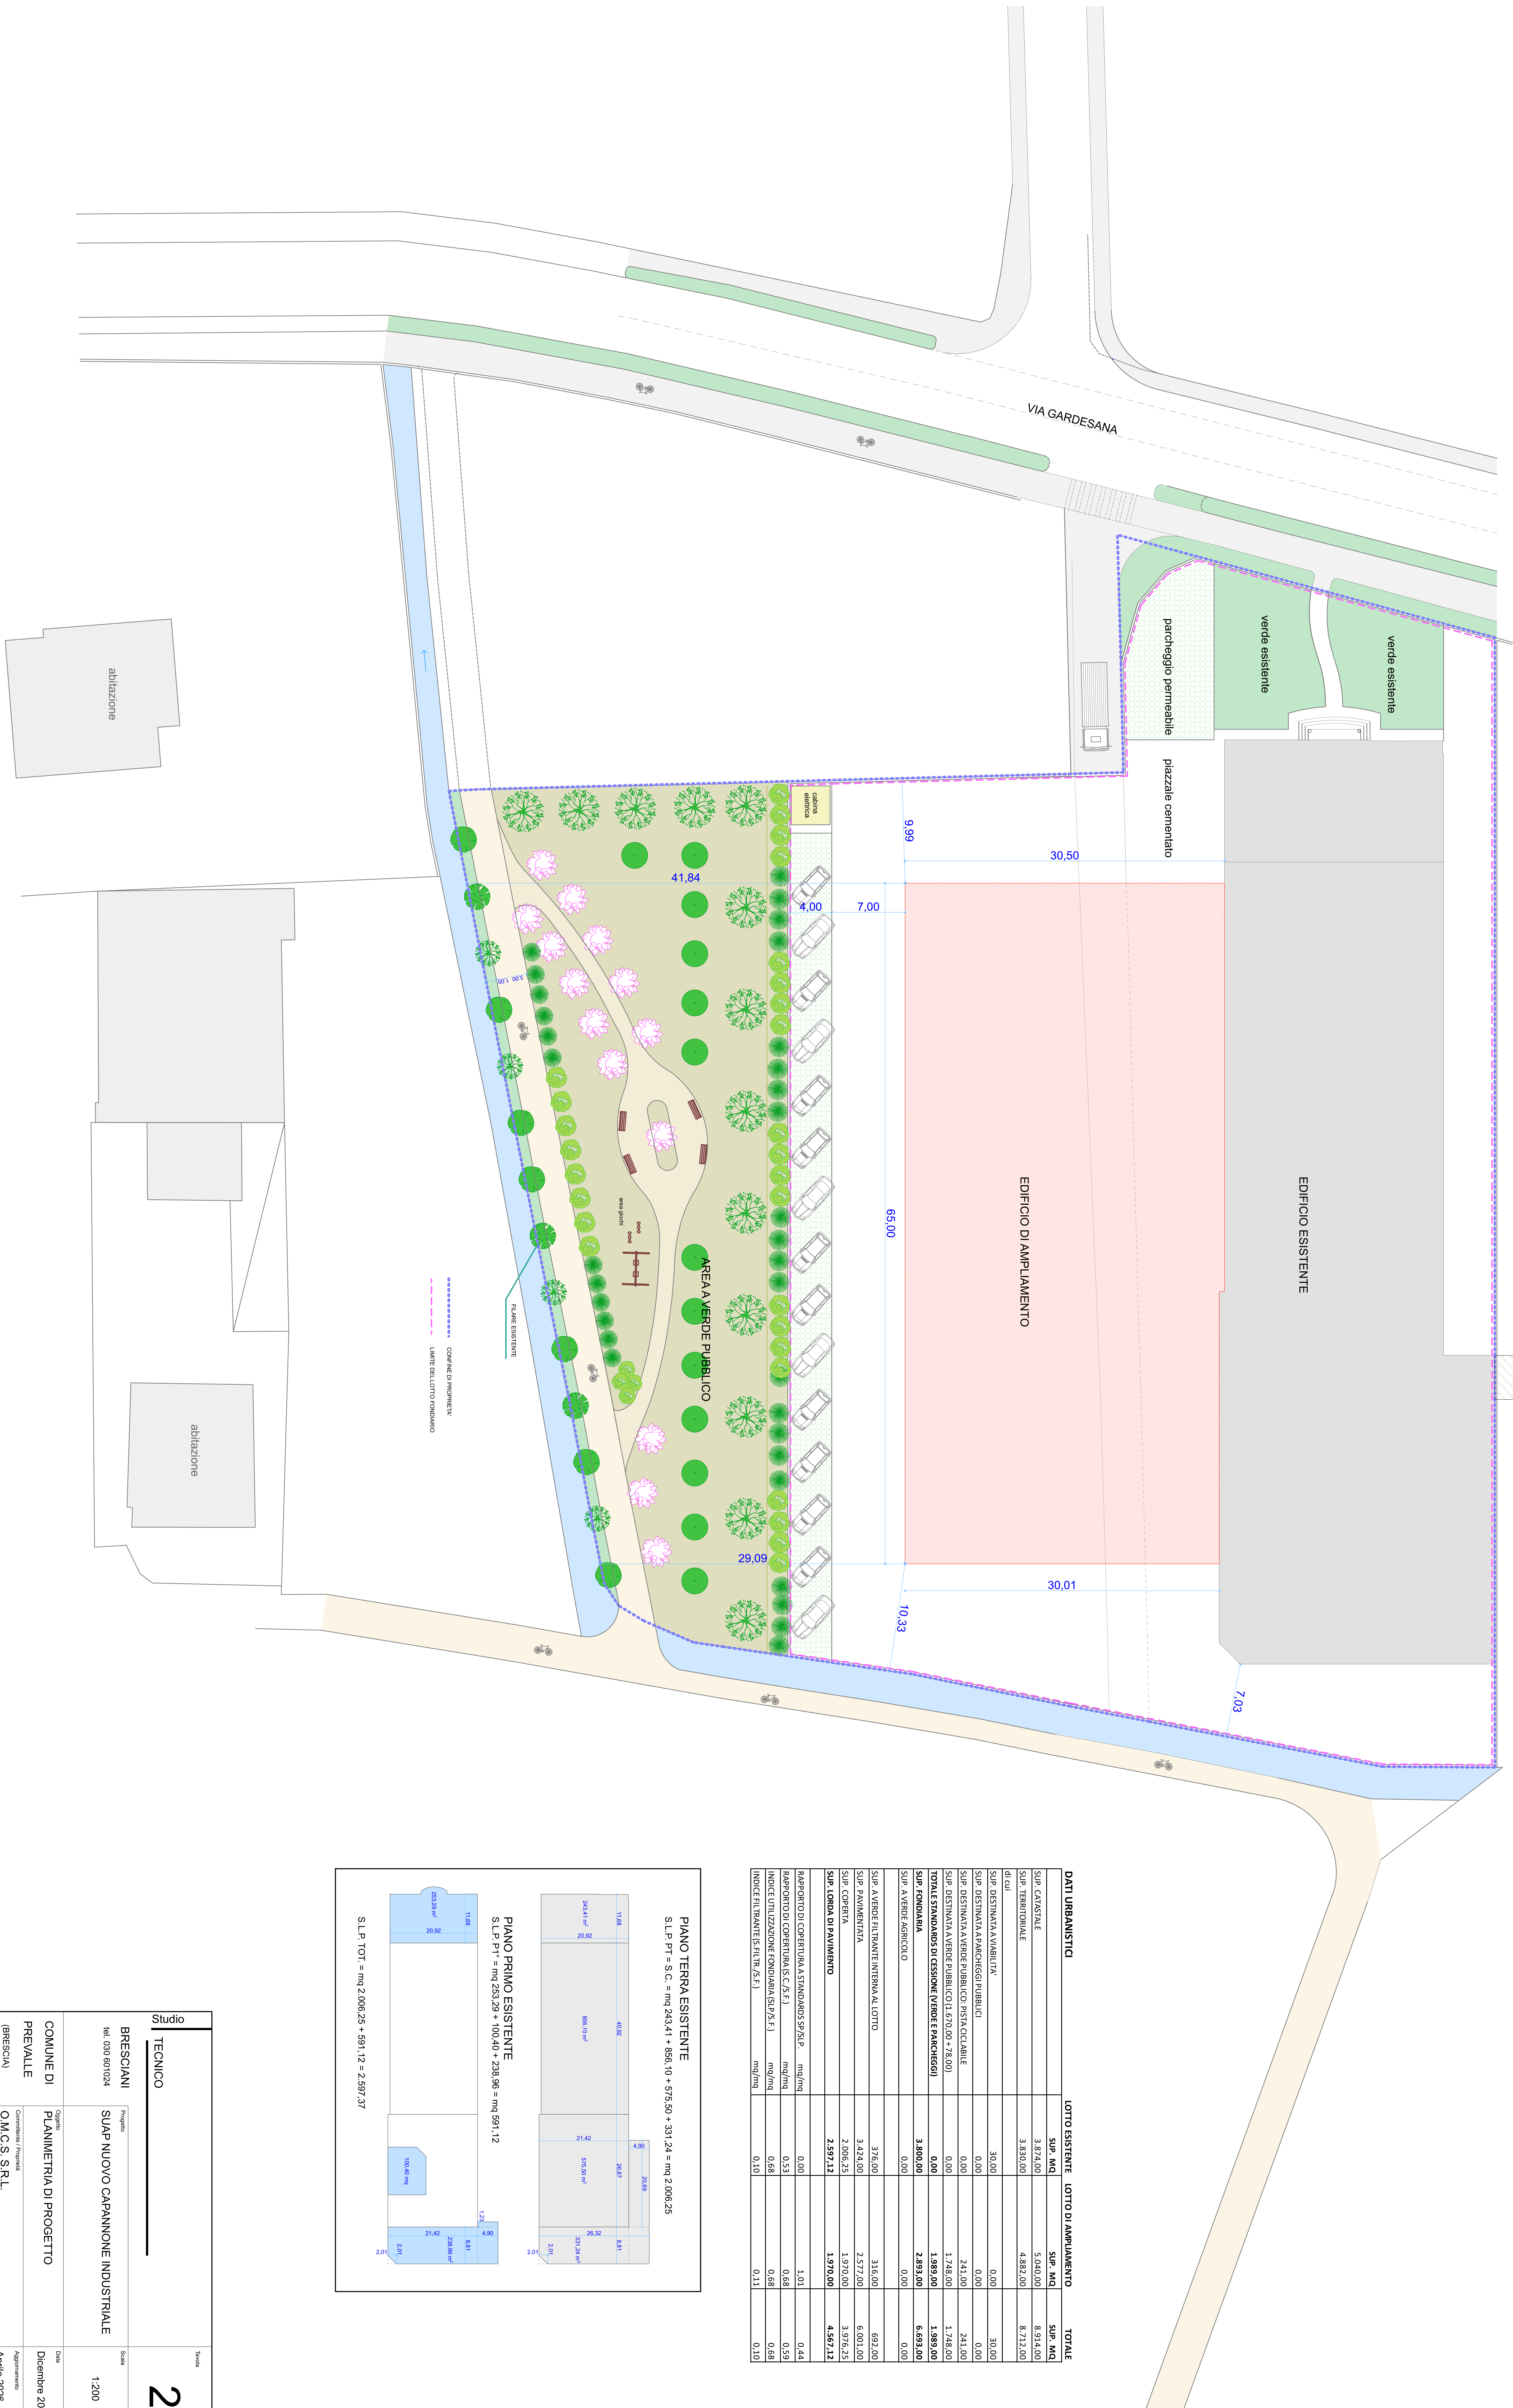

DATI URBANISTICI		LOTTO ESISTENTE		LOTTO DI AMPLIAMENTO		TOTALE
		SUP. MQ		SUP. MQ		SUP. MQ
SUP. COSTRUTTA		3.974,00		5.004,00		8.978,00
SUP. TERRENIALE		3.839,00		4.882,00		8.721,00
di cui						
SUP. DESTINATA A VIVIUM/IN		30,00		0,00		30,00
SUP. DESTINATA A PARCHEGGIO PUBBLICI		0,00		0,00		0,00
SUP. DESTINATA A VERDE PUBBLICO CANTINACCIABILE		0,00		241,00		241,00
SUP. DESTINATA A VERDE PUBBLICO (5,70 mq. + 78,80)		0,00		1.748,00		1.748,00
TOTALE STANDARDI DI CESSIONE (VERDE E PARCHEGGI)		0,00		1.989,00		1.989,00
SUP. FONDARIA		3.800,00		2.893,00		6.693,00
SUP. A VERDE AGRICOLO		0,00		0,00		0,00
SUP. A VERDE ELITANTE INTERNA/LOTTO						
SUP. PAVIMENTATA		316,00		316,00		692,00
SUP. COPERTA		3.424,00		2.577,00		6.001,00
		2.006,35		1.970,00		3.976,35
SUP. LOTTO DI PAVIMENTO		2.397,12		1.970,00		4.367,12
ADDEBITO DI CONFERENZA STANDARD SP/PA-P		0,00		1,01		0,44
ADDEBITO DI CONFERENZA C.C./S.C.		0,53		0,68		0,59
INDICE UTILIZZAZIONE FONDARIA (SUP./S.F.)		0,68		0,68		0,68
INDICE UTILIZZAZIONE FONDARIA (SUP./S.F.)		0,10		0,11		0,10

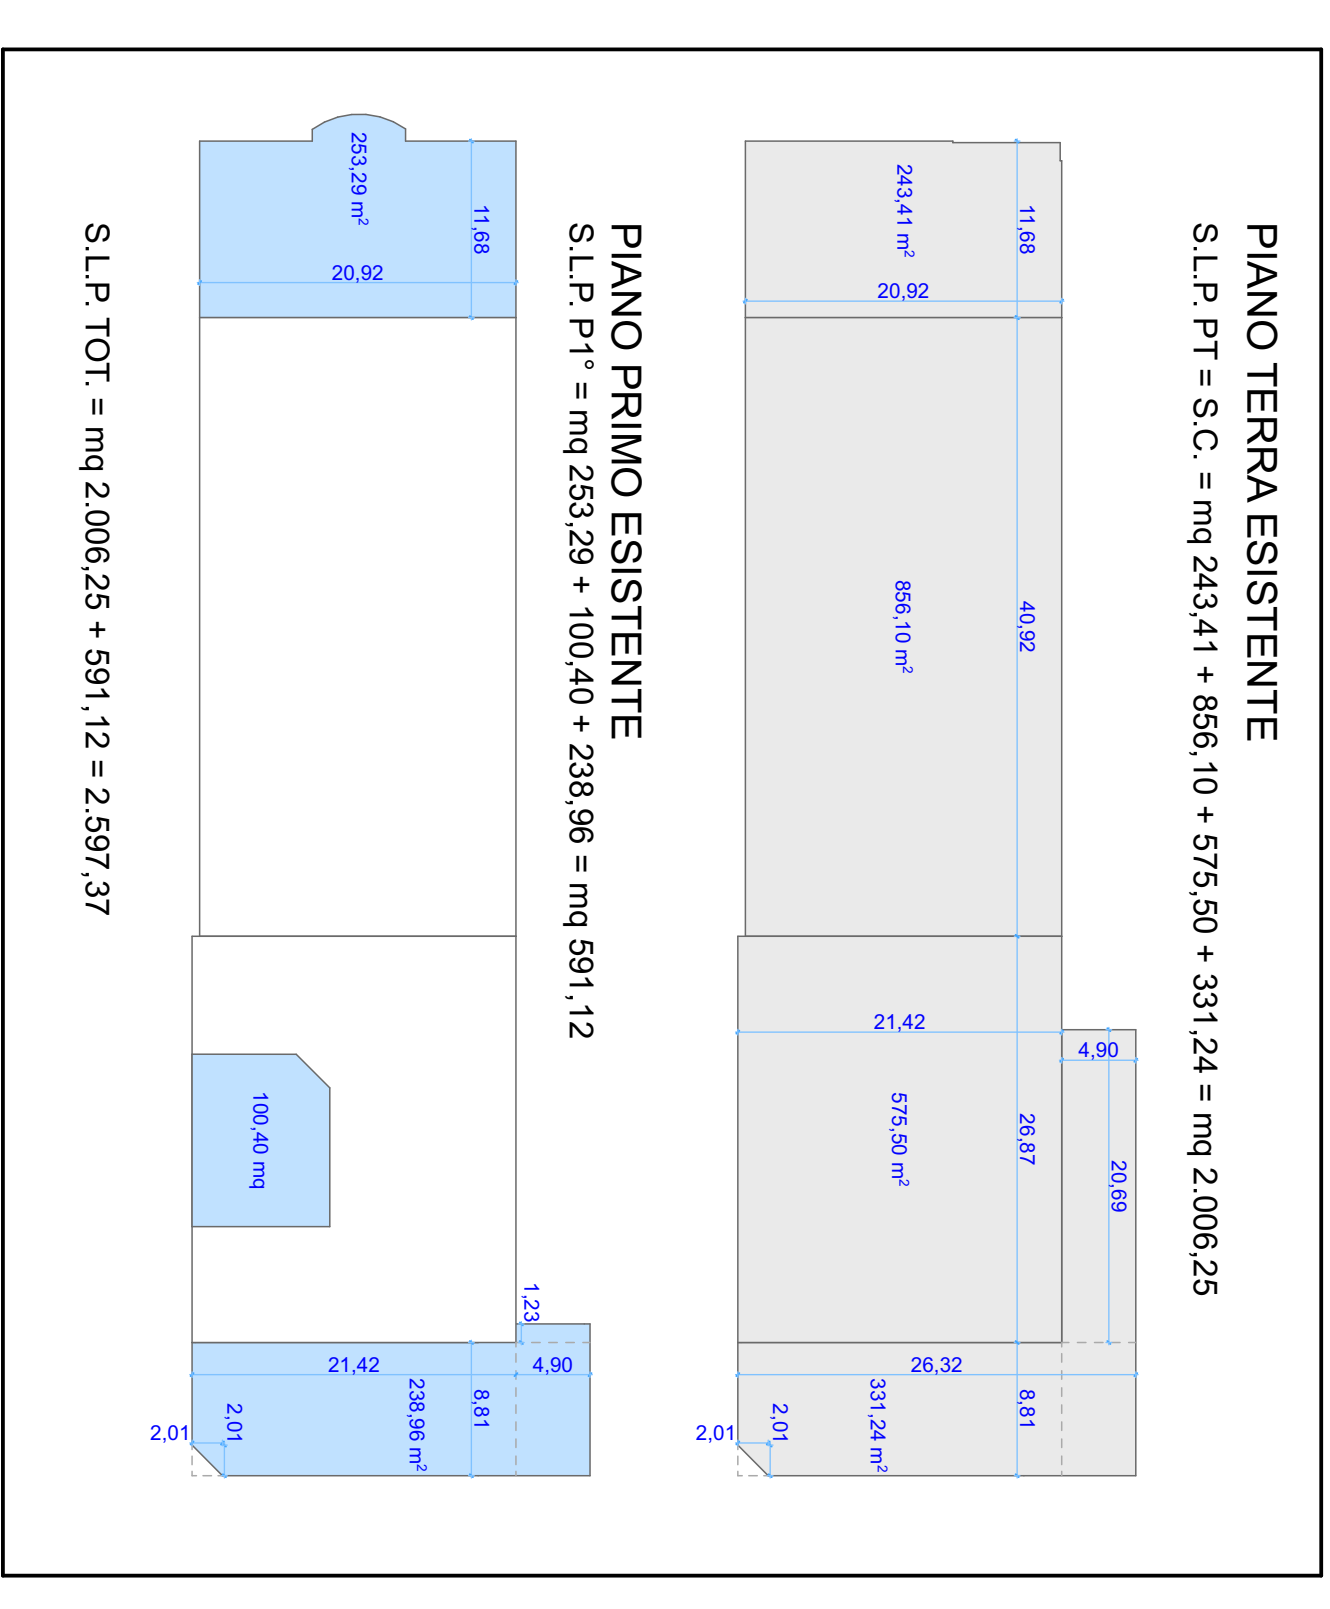

2	Studio	Studio
<hr/>		
BRESCIANI		
tel. 030 601024		
SUAP NUOVO CAPANNONE INDUSTRIALE		
Progetto		
Comune di		
PREVALE		
(BRESCIA)		
Oggetto		
PLANIMETRIA DI PROGETTO		
Commissario Provinciale		
O.M.C.S. S.R.L.		
Progetto		
Arch. BRESCIANI GIULIANO		
Data		
Dicembre 2005		
Approvazione		
Aprile 2006		
Incarico		
via S. Adriano n. 18		
Caviglioglio della Riviera		