




PROSPETTO SUD-EST DI PROGETTO

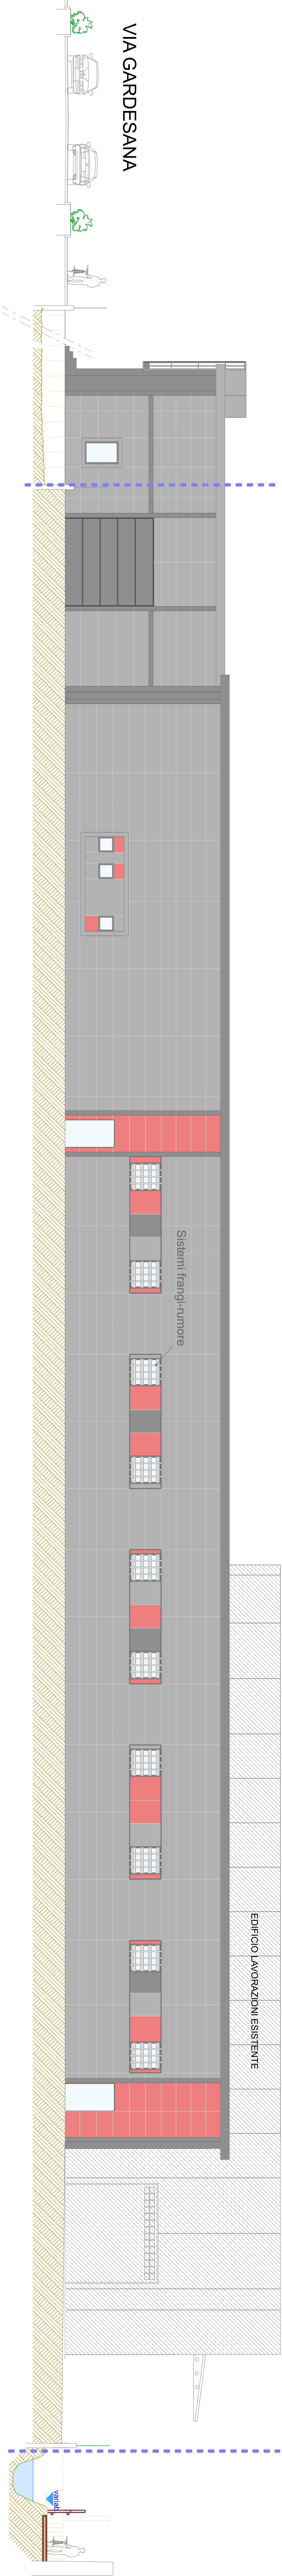


PROSPETTO SUD-OVEST DI PROGETTO

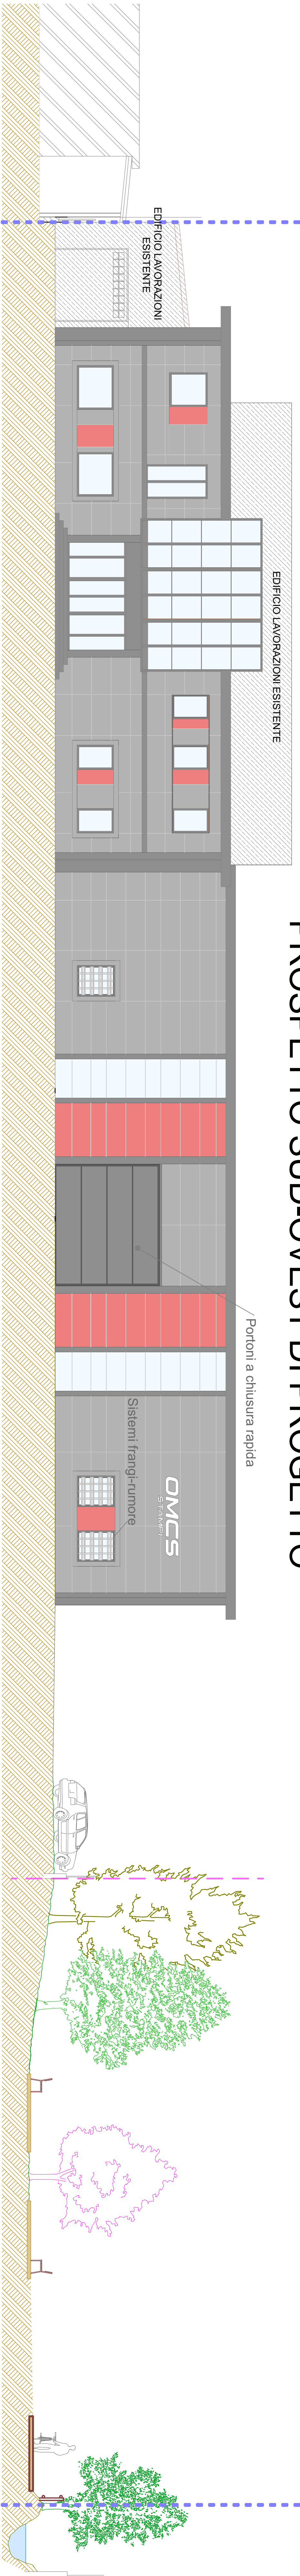


PROSPETTO NORD-EST DI PROGETTO

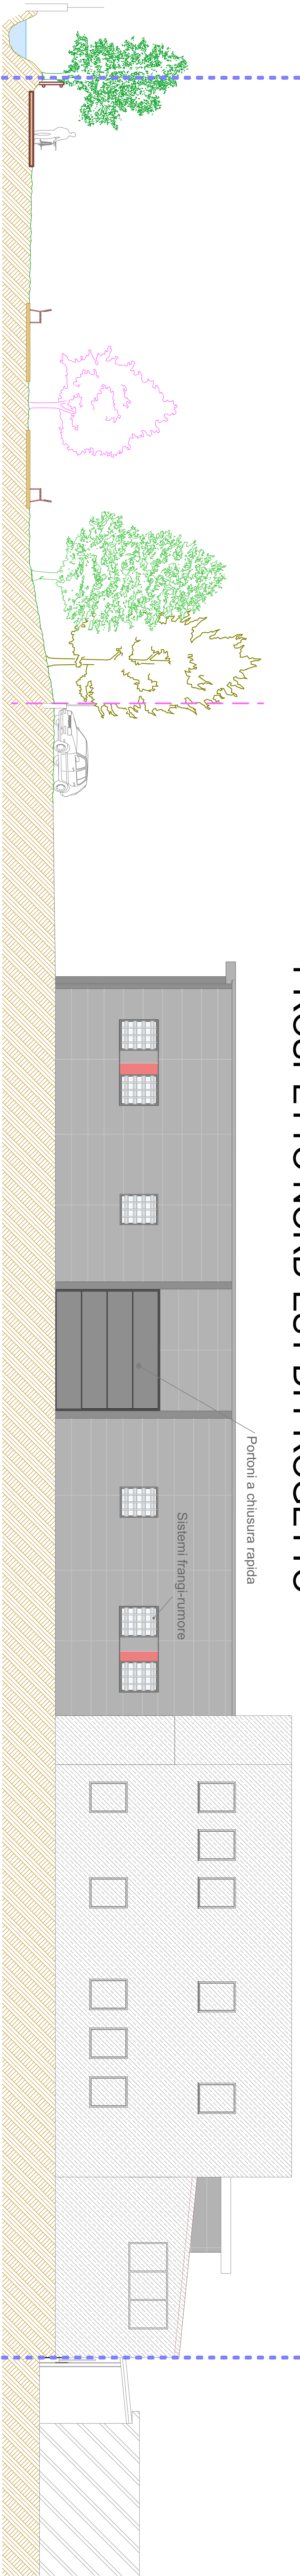

SEZIONE A-A

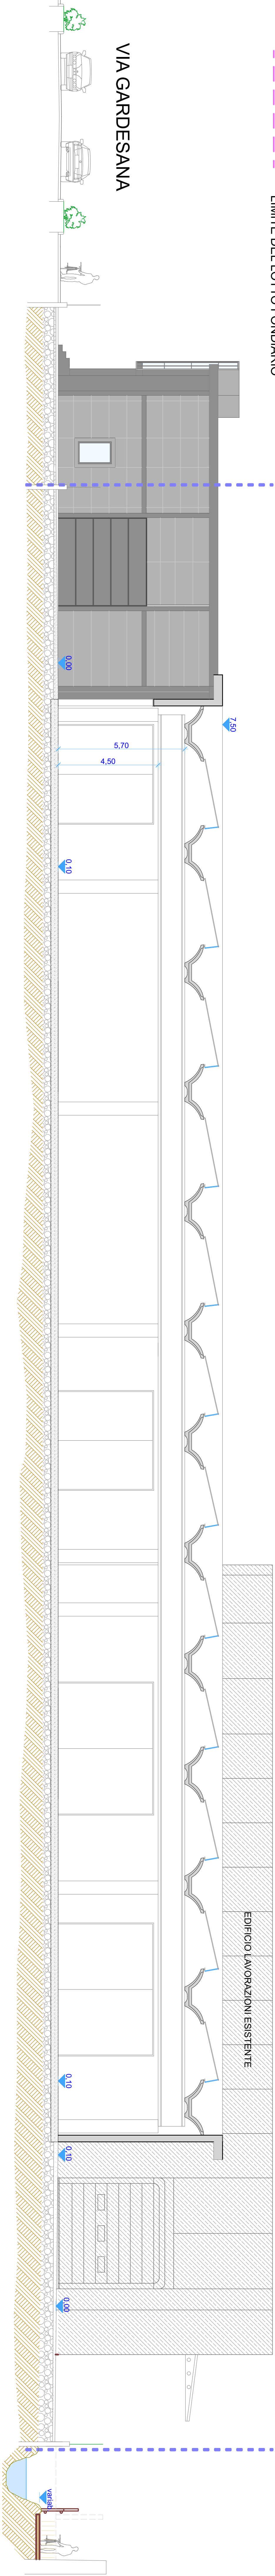

SEZIONE B-B

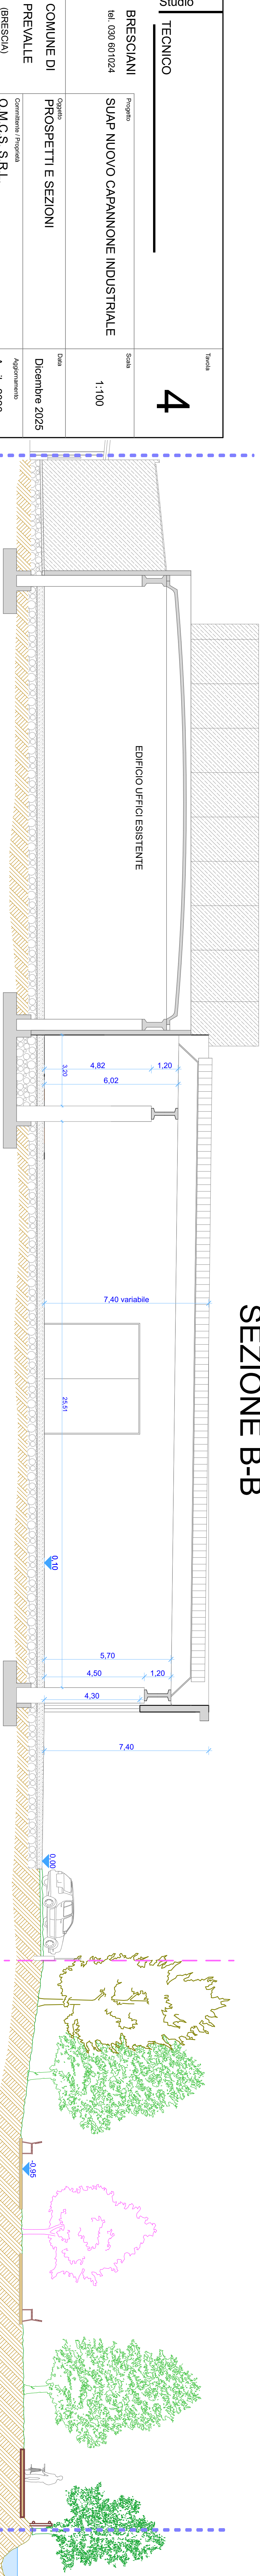

Studio		Tecnico	
TECNICO		4	
BRESCIANI	Progetto	Scala	
tel. 030 607024	SUAP NUOVO CAPANNONE INDUSTRIALE		
1:100			
COMUNE DI	Copista	Data	
PREVALLE	PROSPETTI E SEZIONI		
(BRESCIA)	Completato / Progettato	Dicembre 2025	
O.M.C.S. S.R.L.			
Aggiornamento			
Aprile 2026			
Indirizzo			
Via S. Antonio n. 18			
Chirurgica della Rovera			