


PLANIMETRIA CON SCHEMA FOGNARIO

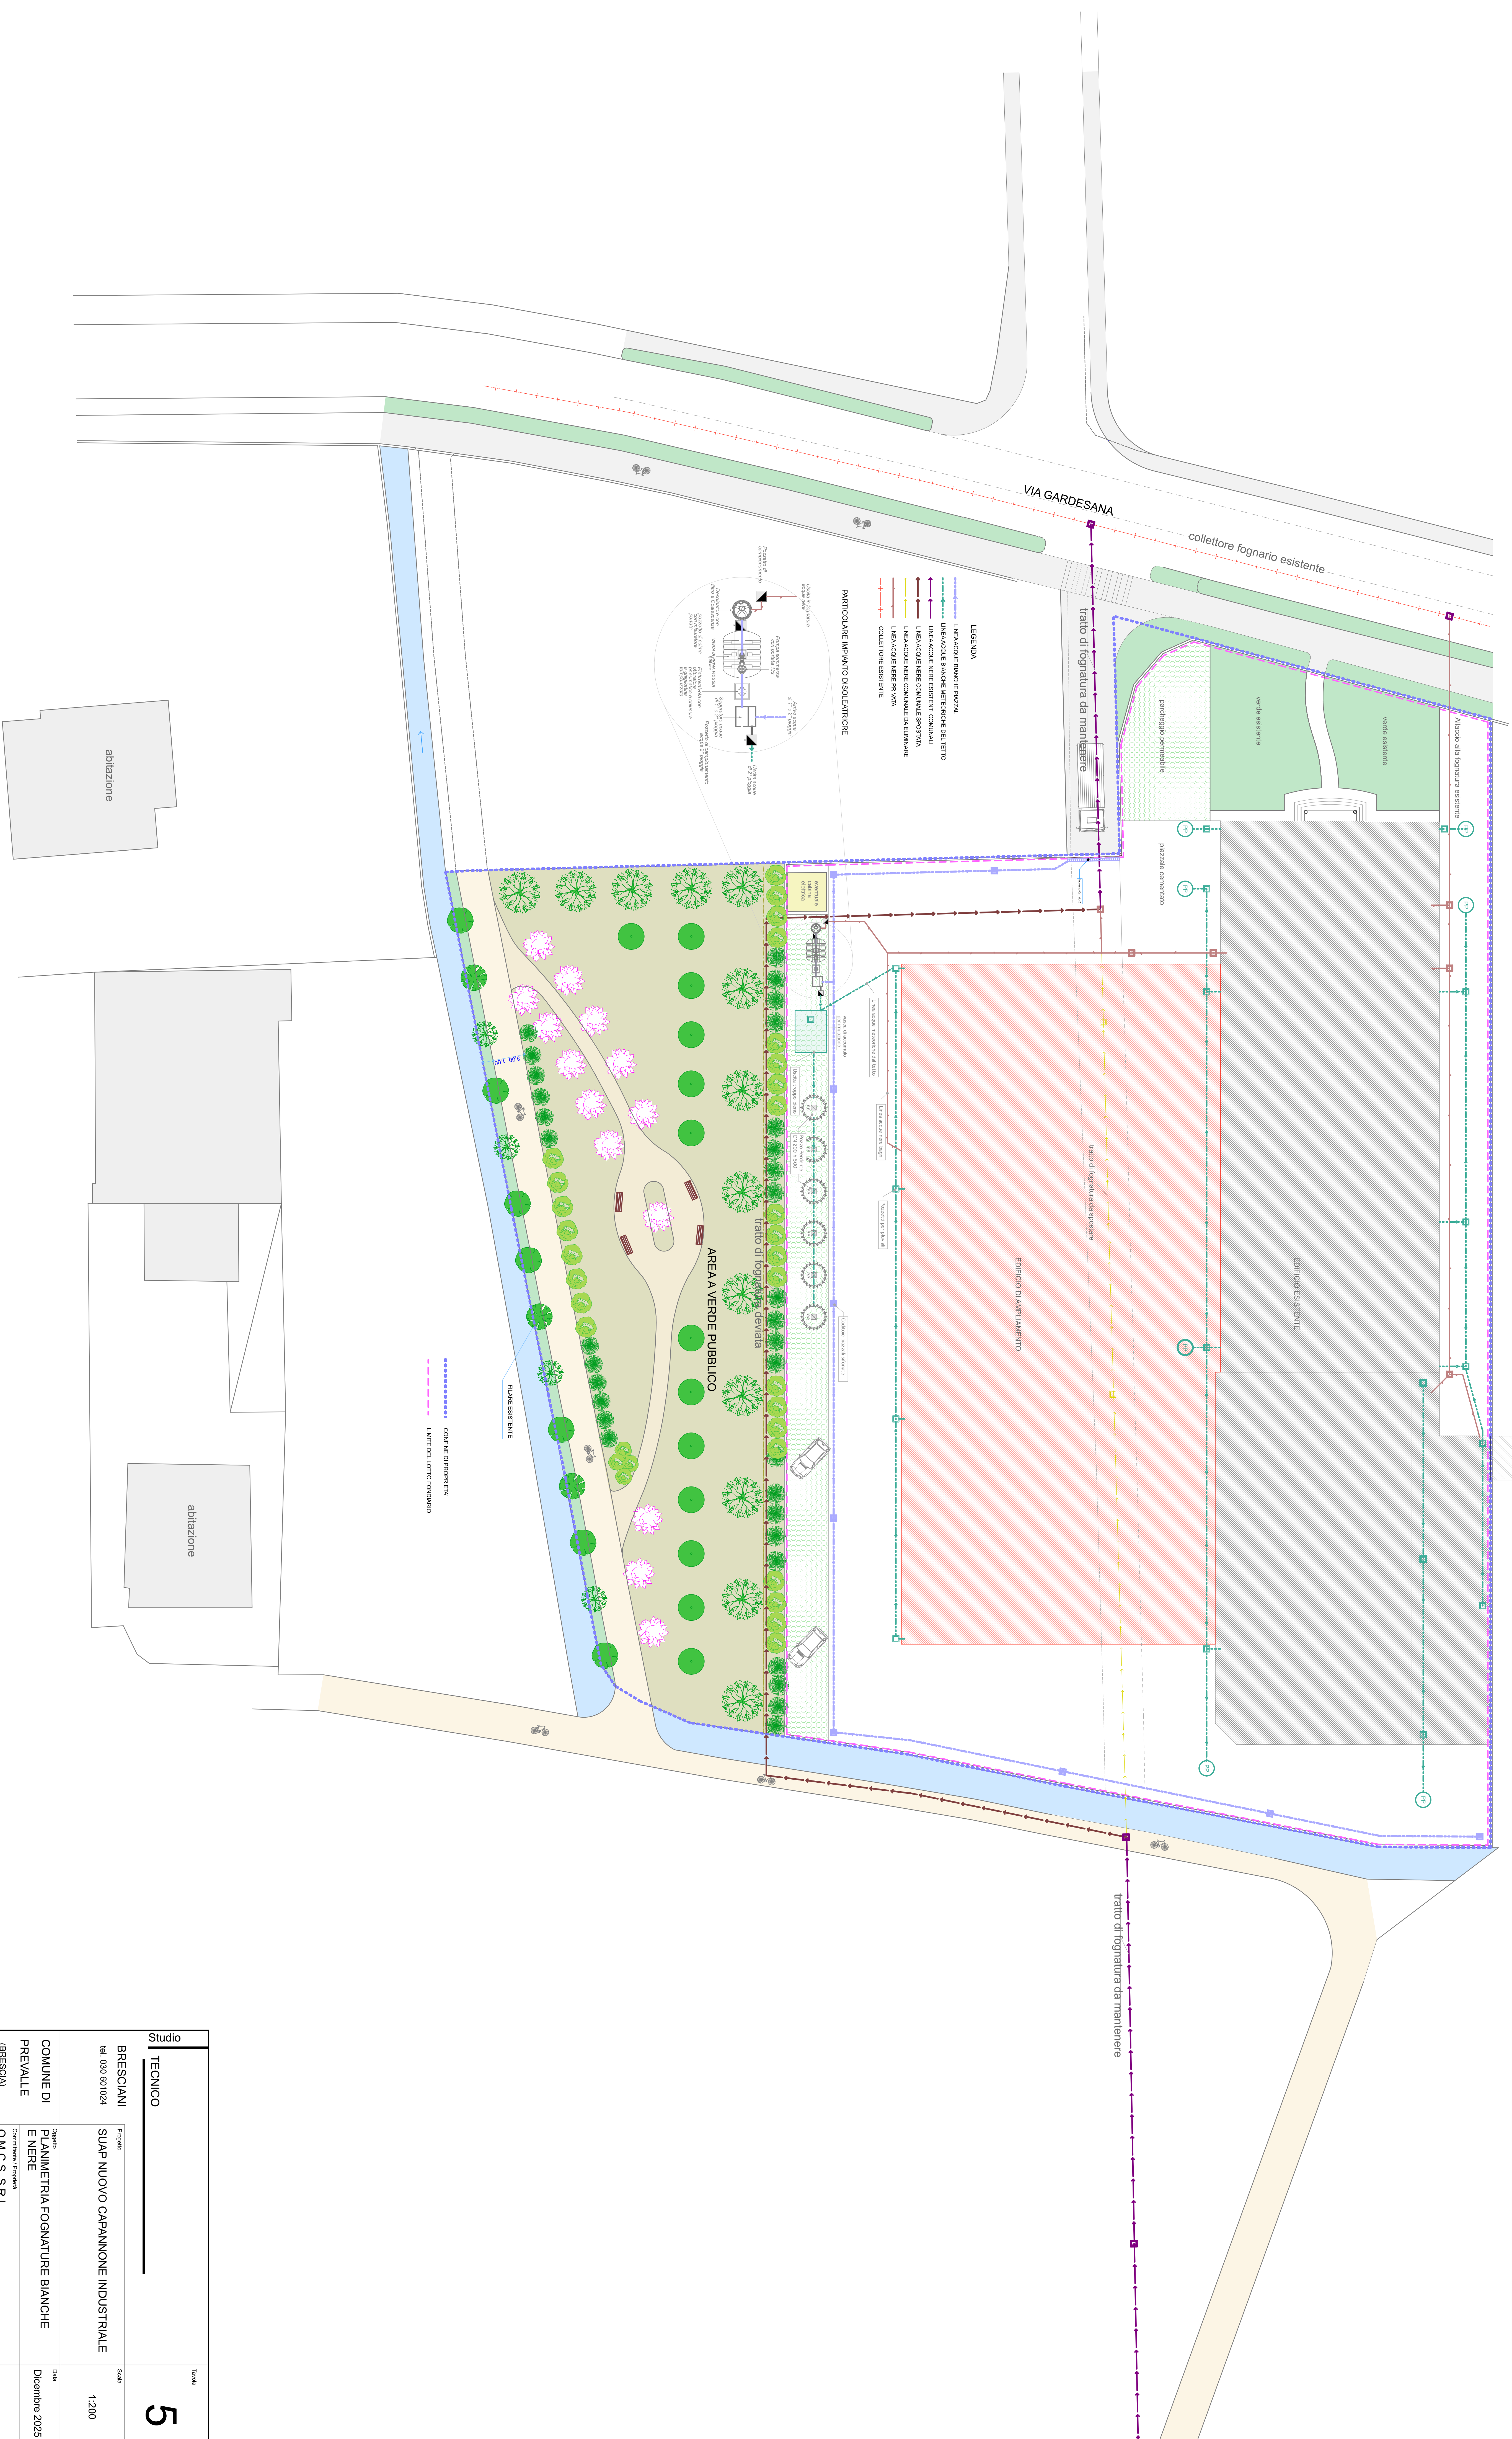

Studio		Tirovia	
TECNICO		5	
BRESCIANI		Scala	
tel. 030 691024		1,200	
COMUNE DI PREVALLE (BRESCIA)		Data	
Progetto		Dicembre 2025	
SUAP NUOVO CAPANNONE INDUSTRIALE		Oggetto	
Progetto		P.LANINIERIA FOGNATURE BIANCHE E NERE	
Comitato i Progetto		O.M.C.S. S.R.L.	
Progetto		Intervento	
Arch. BRESCIANI GIULIANO		via S. Andrea n. 18 Castelgroppe della Riviera	