PIANTA P. TERRA

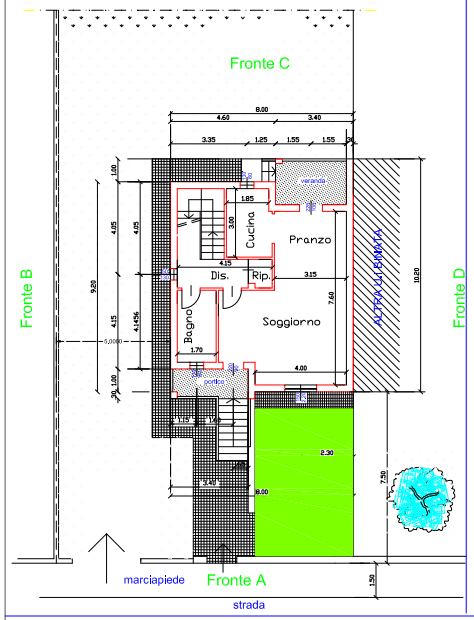

PIANTA P. PRIMO

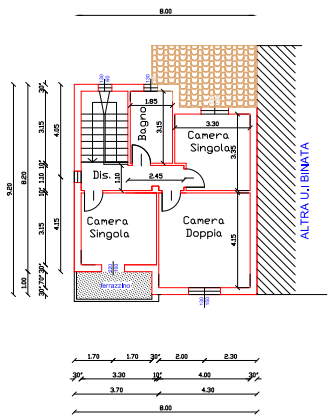

13

PIANTA BOX

14

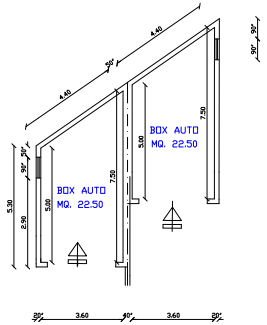

SEZIONE BOX

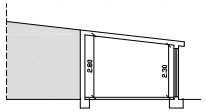

PROSPETTO BOX

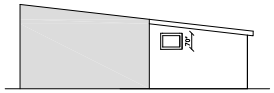

PROSPETTO BOX

13 14

TIPOLOGIA - A

17

PIANTA BOX

18

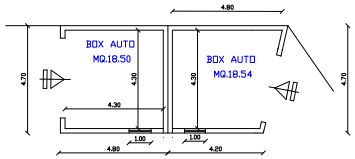

PROSPETTO BOX

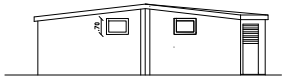

17 18

SEZIONE BOX

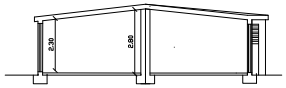

TIPOLOGIA - C

1

PIANTA BOX

2

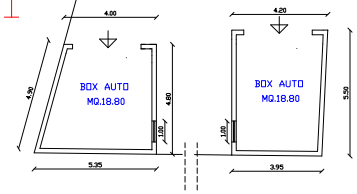

PROSPETTO BOX

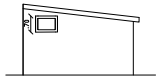

PROSPETTO BOX

SEZIONE BOX

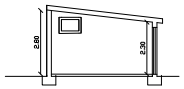

SEZIONE BOX

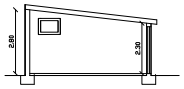

PROSPETTO BOX

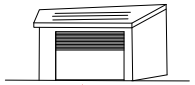

1

PROSPETTO BOX

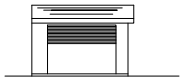

2

TIPOLOGIA - B

UFFICIO TECNICO COMUNE DI MASAINAS
VIA MUNICIPIO, 25 - MASAINAS (SU)

COMUNE DI MASAINAS — PROV. SUD SARDEGNA

VARIANTE AL P.E.E.P.

MODIFICA TIPOLOGIA COSTRUTTIVA
ZONA C0 - LOCALITA' "MITZA ARRAMINI" - MASAINAS

TIPOLOGIA BOX LOTTI 13-14-1-2-17-18

SCALA 1:100

DATA DIC. 2023

TAV. 5

TIPOLOGIA RESIDENZIALE A-B-C MODIFICATA
BOX AUTO -PIANTE-PROSPETTI-SEZIONI

COMMITTENTE:

PROGETTISTA:
GEOM. GIANFRANCO DIANA