



PINTON SEBASTIANO Via Agamo, 8 Oleggio (NO) DEMOLIZIONE DI FABBRICATI
PLANIMETRIE SEZIONI AMBIENTALI STATO IN PROGETTO

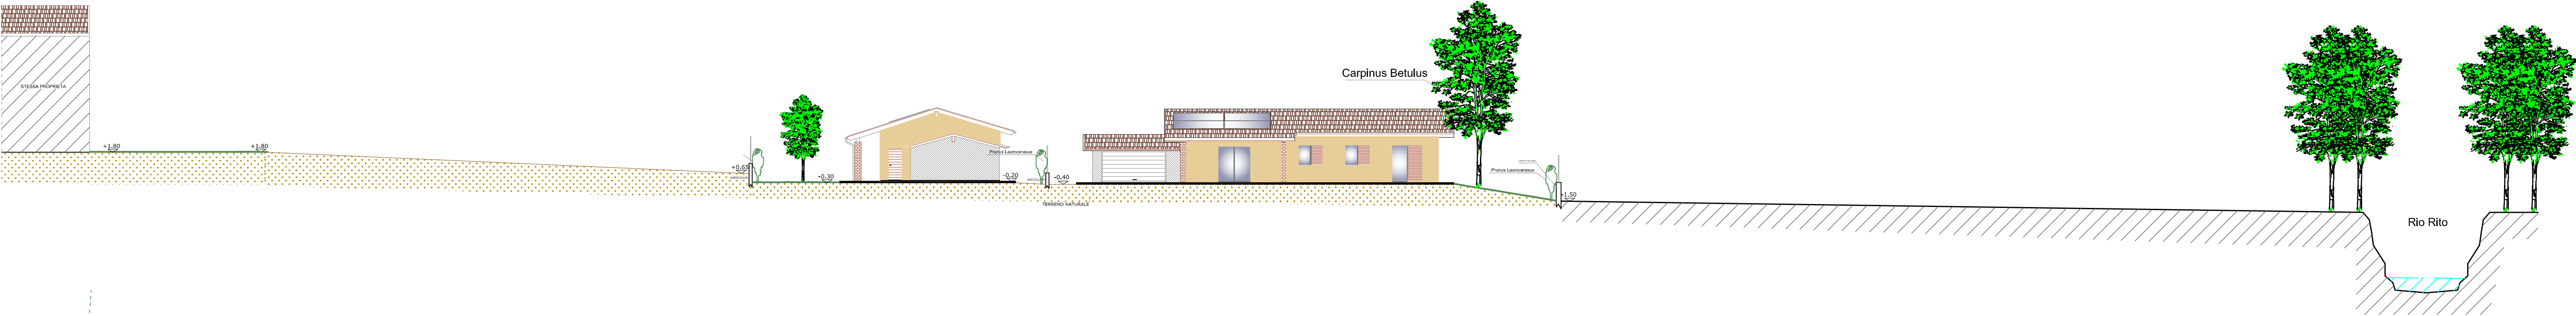

SEZIONE AMBIENTALE IN PROGETTO SCALA 1:200



PLANIMETRIA AMBIENTALE ESISTENTE SCALA 1: 250

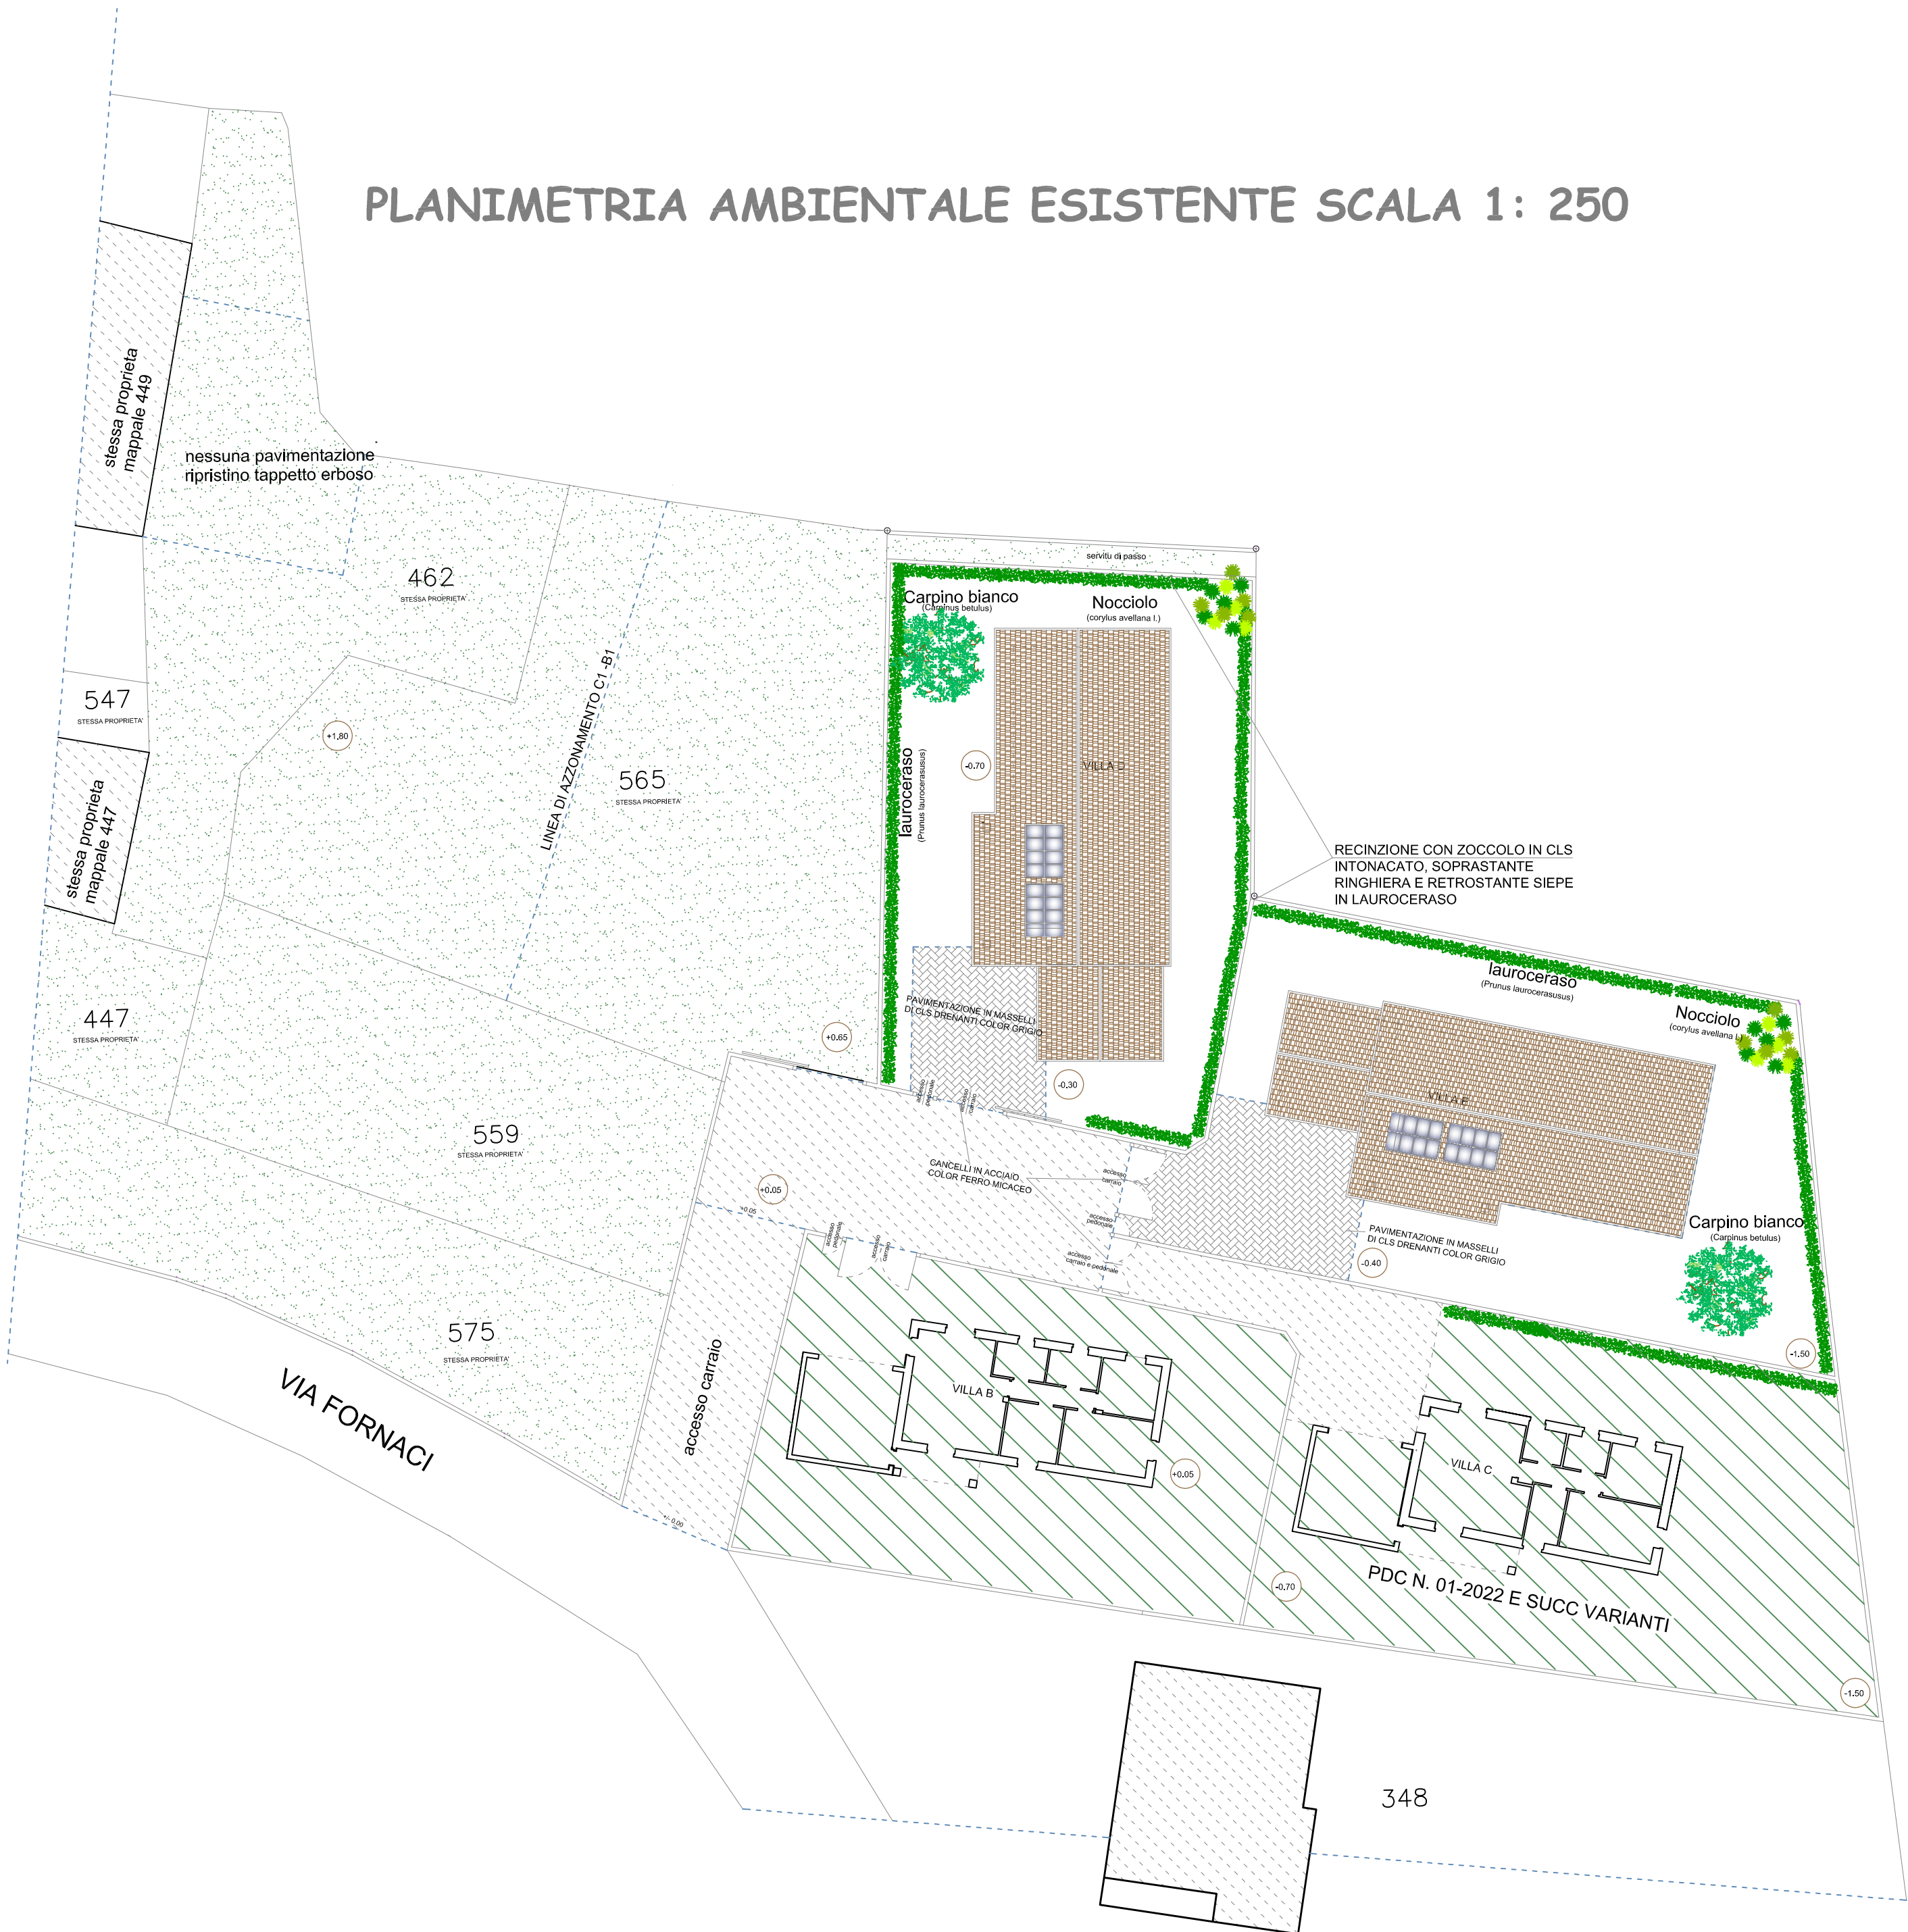

SIMULAZIONE FOTOGRAFICA

APPROVAZIONE :	
<div>Dott. ALESSANDRO ARDIZIO Architetto Iscritto all'Ordine degli Architetti di Novara al n. 699 Via Monte Vitale, 9 - 28047 OLEGGIO (NO) Telefono: 0321/94855</div> <div>PASCUZZO Geometra MASSIMO Iscritto al Collegio dei Geometri di Novara al n. 2271 Via Monte Vitale, 9 - 28047 OLEGGIO (NO) Telefono: 0321/94855</div> <div>PAOLO Geometra VALENTINI Iscritto al Collegio dei Geometri di Novara al n. 2328 Via Monte Vitale, 9 - 28047 OLEGGIO (NO) Telefono: 0.321/94855</div>	

	progetto: agg. Maggio 2026
--	----------------------------

COMMITTENTE :	
PINTON SEBASTIANO via Agamo, 8 Oleggio (NO)	

LAVORO :	
DEMOLIZIONE DI FABBRICATI	

OGGETTO :	
PLANIMETRIA SEZIONE AMBIENTALE STATO IN PROGETTO	

TAVOLA N° :	002	SCALA :	VARIE	FILE:
-------------	-----	---------	-------	-------

