


- Legenda - DdP 4.0**
- Rete ecologica provinciale (PTCP CR 2009)**
- Aree di 1° livello
 - Stepping stone di 1° livello
- Fascia di rispetto dai fiumi ai sensi del D.Lgs 42/2004**
- Fascia di rispetto di 150m (Art. 142 lettera C - D.Lgs 42/2004)
- Acque tutelate inserite nei Pubblici Registri**
- Acqua tutelata
 - Fascia di rispetto di 10m
- Individuazione di metanodotti SNAM Rete Gas**
- Asse della condotta del metanodotto
 - Metanodotto Ripalta - Cortemaggiore (fascia di 18 m)
 - Metanodotto allaccio Timac (fascia di 11 m)
- Fasce di tutela assoluta e di salvaguardia da pozzi pubblici**
- Fascia di rispetto (200m)
 - Fascia di tutela assoluta (10m)
- Fascia di rispetto dai cimiteri**
- Fascia di rispetto dal cimitero
- Fasce di rispetto dalle infrastrutture viarie**
- Fascia di rispetto stradale
- Fasce di rispetto dagli allevamenti zootecnici come da R.L.T.**
- Fascia di rispetto dagli allevamenti
- Individuazione della scarpata morfologica**
- Scarpata morfologica principale (oltre 3 m)
 - Scarpata morfologica secondaria (da 0 a 3 m)
- Localizzazione degli alberi monumentali**
- Albero monumentale
- Localizzazione di aree a rischio archeologico**
- Area a rischio archeologico
- Tracce di centuriazione romana**
- Traccia di centuriazione romana
- Tracce di viabilità romana**
- Antica viabilità romana
- Localizzazione di edifici soggetti a normativa speciale**
- Edificio soggetto a normativa speciale
- Beni di interesse artistico, storico e architettonico da tutelare**
- Beni tutelati Ex Legge 1089/1939
 - Cascine
 - Edifici
 - Forni
 - Immagini votive
 - Mulini
 - Oratori
 - Portali
 - Torri
- Nuclei di antica formazione (1° levata IGM)**
- Nucleo di antica formazione (NAF)
- Infrastrutture stradali strategiche di progetto**
- Infrastruttura stradale strategica di livello sovcomunale
 - Infrastruttura stradale di livello comunale
 - Percorso ciclopedonale di livello comunale
 - Nuova pista ciclabile di livello sovcomunale
 - Ipotesi di percorso ciclopedonale (Interno all'Ambito AT.V03)
- Ambiti di trasformazione**
- Ambito di Trasformazione per servizi e spazi di uso pubblico
 - Ambito di Trasformazione a carattere prevalentemente residenziale
 - Ambito di Trasformazione a carattere produttivo
 - Ambito di Trasformazione a carattere prevalentemente commerciale
 - Ambito di Trasformazione soggetto a Piano di Recupero
 - Ambito a vocazione edificatoria inserito nel Parco dell'Adda
 - Ambito a vocazione edificatoria inserito nel Parco del Serio
 - Perimetrazione di comparto edilizio
 - Ambito consolidato
- Ambiti agricoli strategici per la Provincia di Cremona (PTCP 2008)**
- Agricolo di competenza provinciale
 - Agricolo all'interno del Parco dell'Adda
 - Agricolo all'interno del Parco del Serio
- Ambiti di valore paesaggistico ed ambientale (L.R. 12/2005 - Art. 10 Comma 4 lettera b)**
- Ambito di valore paesaggistico ed ambientale all'interno del Parco dell'Adda
 - Ambito di valore paesaggistico ed ambientale all'interno del Parco del Serio e dell'Adda
 - Ambito a vocazione paesaggistica ed ambientale all'interno del Parco dell'Adda
 - Ambito a vocazione paesaggistica ed ambientale all'interno del Parco del Serio
 - Ambito di valore paesaggistico ed ambientale esterno ai Parchi del Serio e dell'Adda
- Aree adibite a compensazione ecologica**
- Area adibita a compensazione ecologica prevista per la nuova SP CR
- Aree di non trasformazione urbanistica (L.R. 12/2005 - Art. 10 Comma 4 lettera c)**
- Area di non trasformazione esterna ai Parchi del Serio e dell'Adda
 - Area di non trasformazione all'interno del Parco dell'Adda Sud
- Reticolo idrico**
- Fiume Serio
 - Fiume Adda
 - Reticolo idrico gestito dai Consorzi
- Ambiti ricadenti nei Parchi Regionali**
- Parco Regionale del Serio
 - Parco Regionale dell'Adda Sud
- Limiti amministrativi**
- Confine comunale

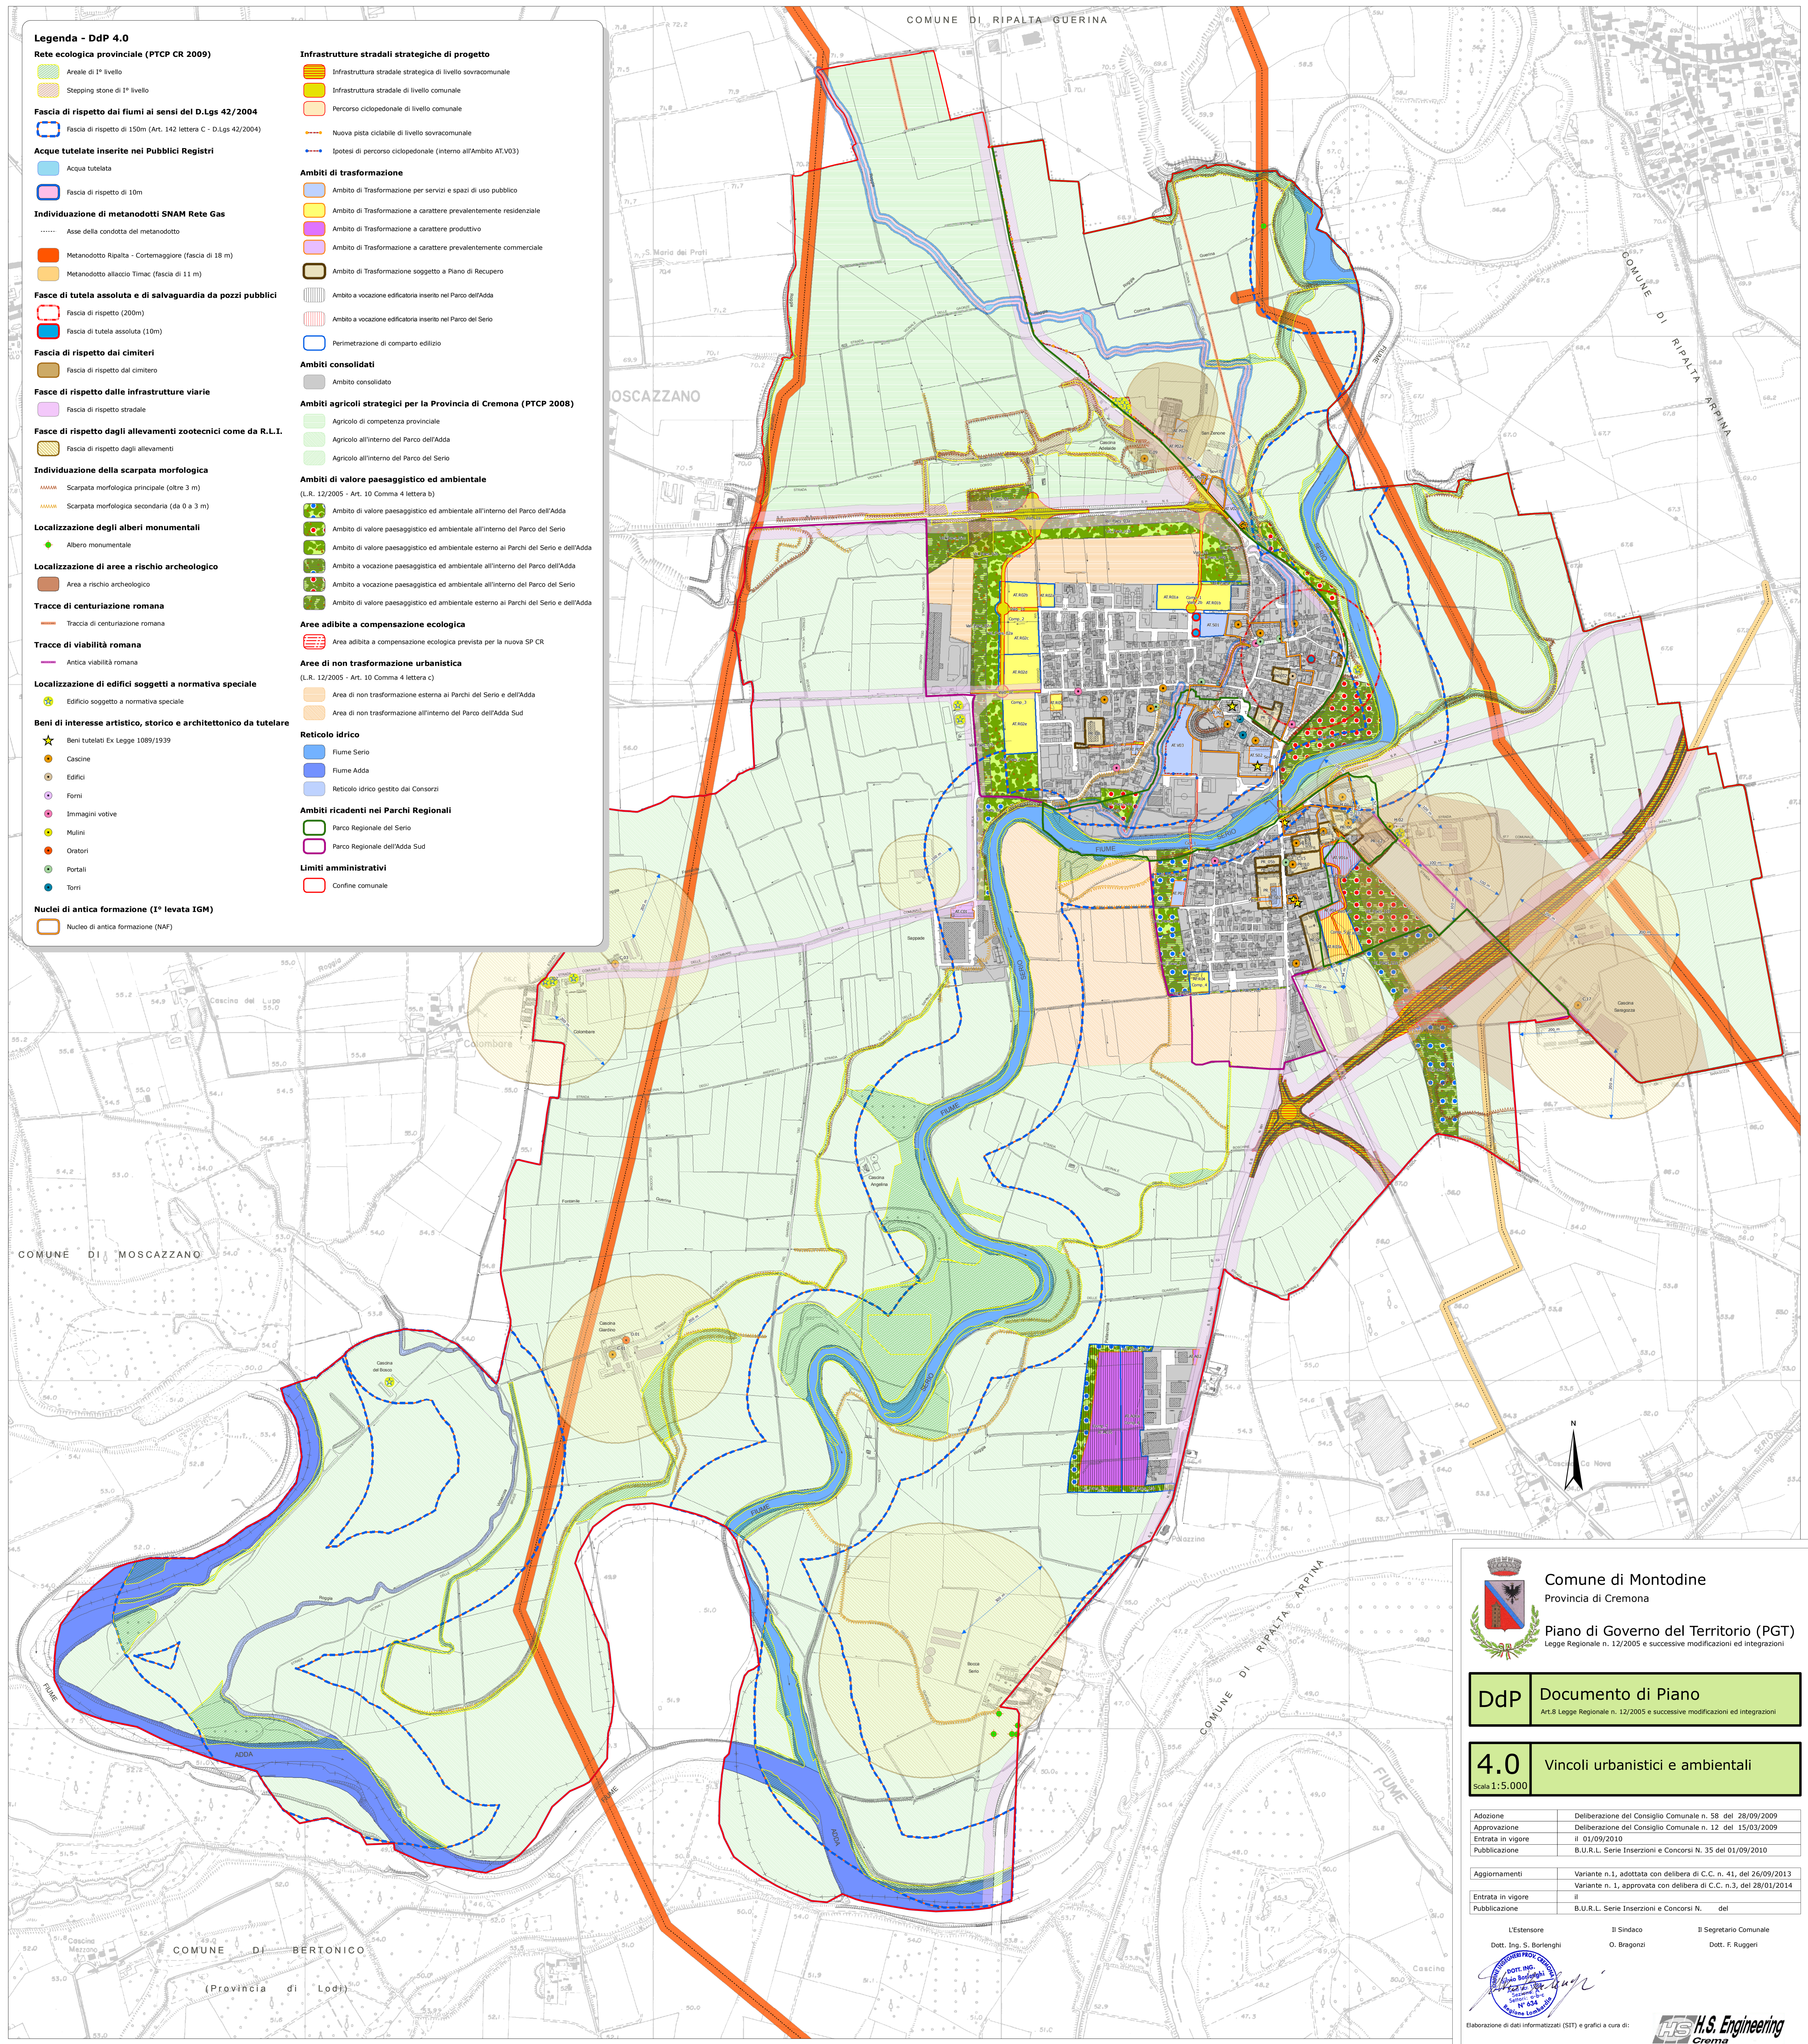

Comune di Montodine
 Provincia di Cremona

Piano di Governo del Territorio (PGT)
 Legge Regionale n. 12/2005 e successive modificazioni ed integrazioni

DdP Documento di Piano
 Art.8 Legge Regionale n. 12/2005 e successive modificazioni ed integrazioni

4.0 Vincoli urbanistici e ambientali
 Scala 1:5.000

Adozione	Deliberazione del Consiglio Comunale n. 58 del 28/09/2009
Approvazione	Deliberazione del Consiglio Comunale n. 12 del 15/03/2009
Entrata in vigore	il 01/09/2010
Pubblicazione	B.U.R.L. Serie Inserzioni e Concorsi N. 35 del 01/09/2010
Aggiornamenti	Variante n.1, adottata con delibera di C.C. n. 41, del 26/09/2013
	Variante n. 1, approvata con delibera di C.C. n.3, del 28/01/2014
Entrata in vigore	il
Pubblicazione	B.U.R.L. Serie Inserzioni e Concorsi N. del

L'Estensore: Dott. Ing. S. Borlenghi
 Il Sindaco: O. Bragtonzi
 Il Segretario Comunale: Dott. F. Ruggeri

Elaborazione di dati informatizzati (SIT) e grafici a cura di: **H.S. Engineering Cremona**

Questo documento è di proprietà del Comune di Montodine. È proibita la riproduzione anche parziale e la cessione a terzi senza autorizzazione.