




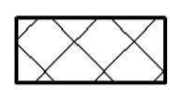
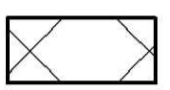
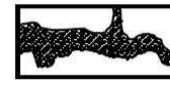
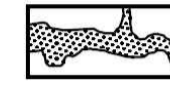
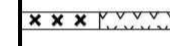
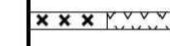


LEGENDA

-  Linea interrata MT in progetto
-  Linea aerea nuda MT esistente
-  Sostegno esistente - punto di connessione
-  Sostegni esistenti
-  Cabina di consegna MT "FV ARGINE CANALETTO" in progetto

-   ZONA E7 : AGRICOLA DI TUTELA DEGLI ELEMENTI DELLA CENTURIAZIONE (Art. 16.7)
-   ZONE D' ACQUA
-   PEDONALI E/O CICLABILI DI USO PUBBLICO

**IMPIANTO DI RETE PER LA CONNESSIONE 15 kV
DELL'IMPIANTO DI PRODUZIONE "CASTELNOVO DI SOTTO"
POTENZA IN IMMISSIONE RICHIESTA 3.600 kW**
UBICATO IN COMUNE DI CASTELNOVO DI SOTTO (RE)
STRADA ARGINE CANALINO, SNC

PROGETTO DEFINITIVO

PLANIMETRIA SU PIANO REGOLATORE GENERALE

IDENTIFICAZIONE ELABORATO

Livello prog.	Codice Rintracciabilità	Rev.	N° elaborato	Formato	Scala	NOME FILE	DATA
PD	487608680	00	P04	A2+	1:500	PD.487608680-P04_00	03/2026

REVISIONI

REV.	DATA	DESCRIZIONE	ESEGUITO	VERIFICATO	APPROVATO
00	03/2026	Emissione per approvazione	Prackwieser	Roccatello	Prackwieser
01					
02					
03					

TECNICO:

Ing. Manuel Prackwieser
Via Sillnegg 8, 39057 Appiano s.s.d.v.
Ordine d. Ingg. Prov. BZ - n° 2298/A
Cel. +39 388 1415403
PEC: manuel.prackwieser@cert.ingbz.it




RESPONSABILE TECNICO

GESTORE RETE ELETTRICA:

E-Distribuzione Spa
C.F. 05779711000
00198 Roma (RM)
Via Domenico Cimarosa 4
e distribuzione@pec.e distribuzione.it

PRODUTTORE:

Vienna Energy Risorse Rinnovabili Srl
C.F. 03200020216
39100 Bolzano (BZ)
Via Cassa di Risparmio 18
vienna.energy@legalmail.it

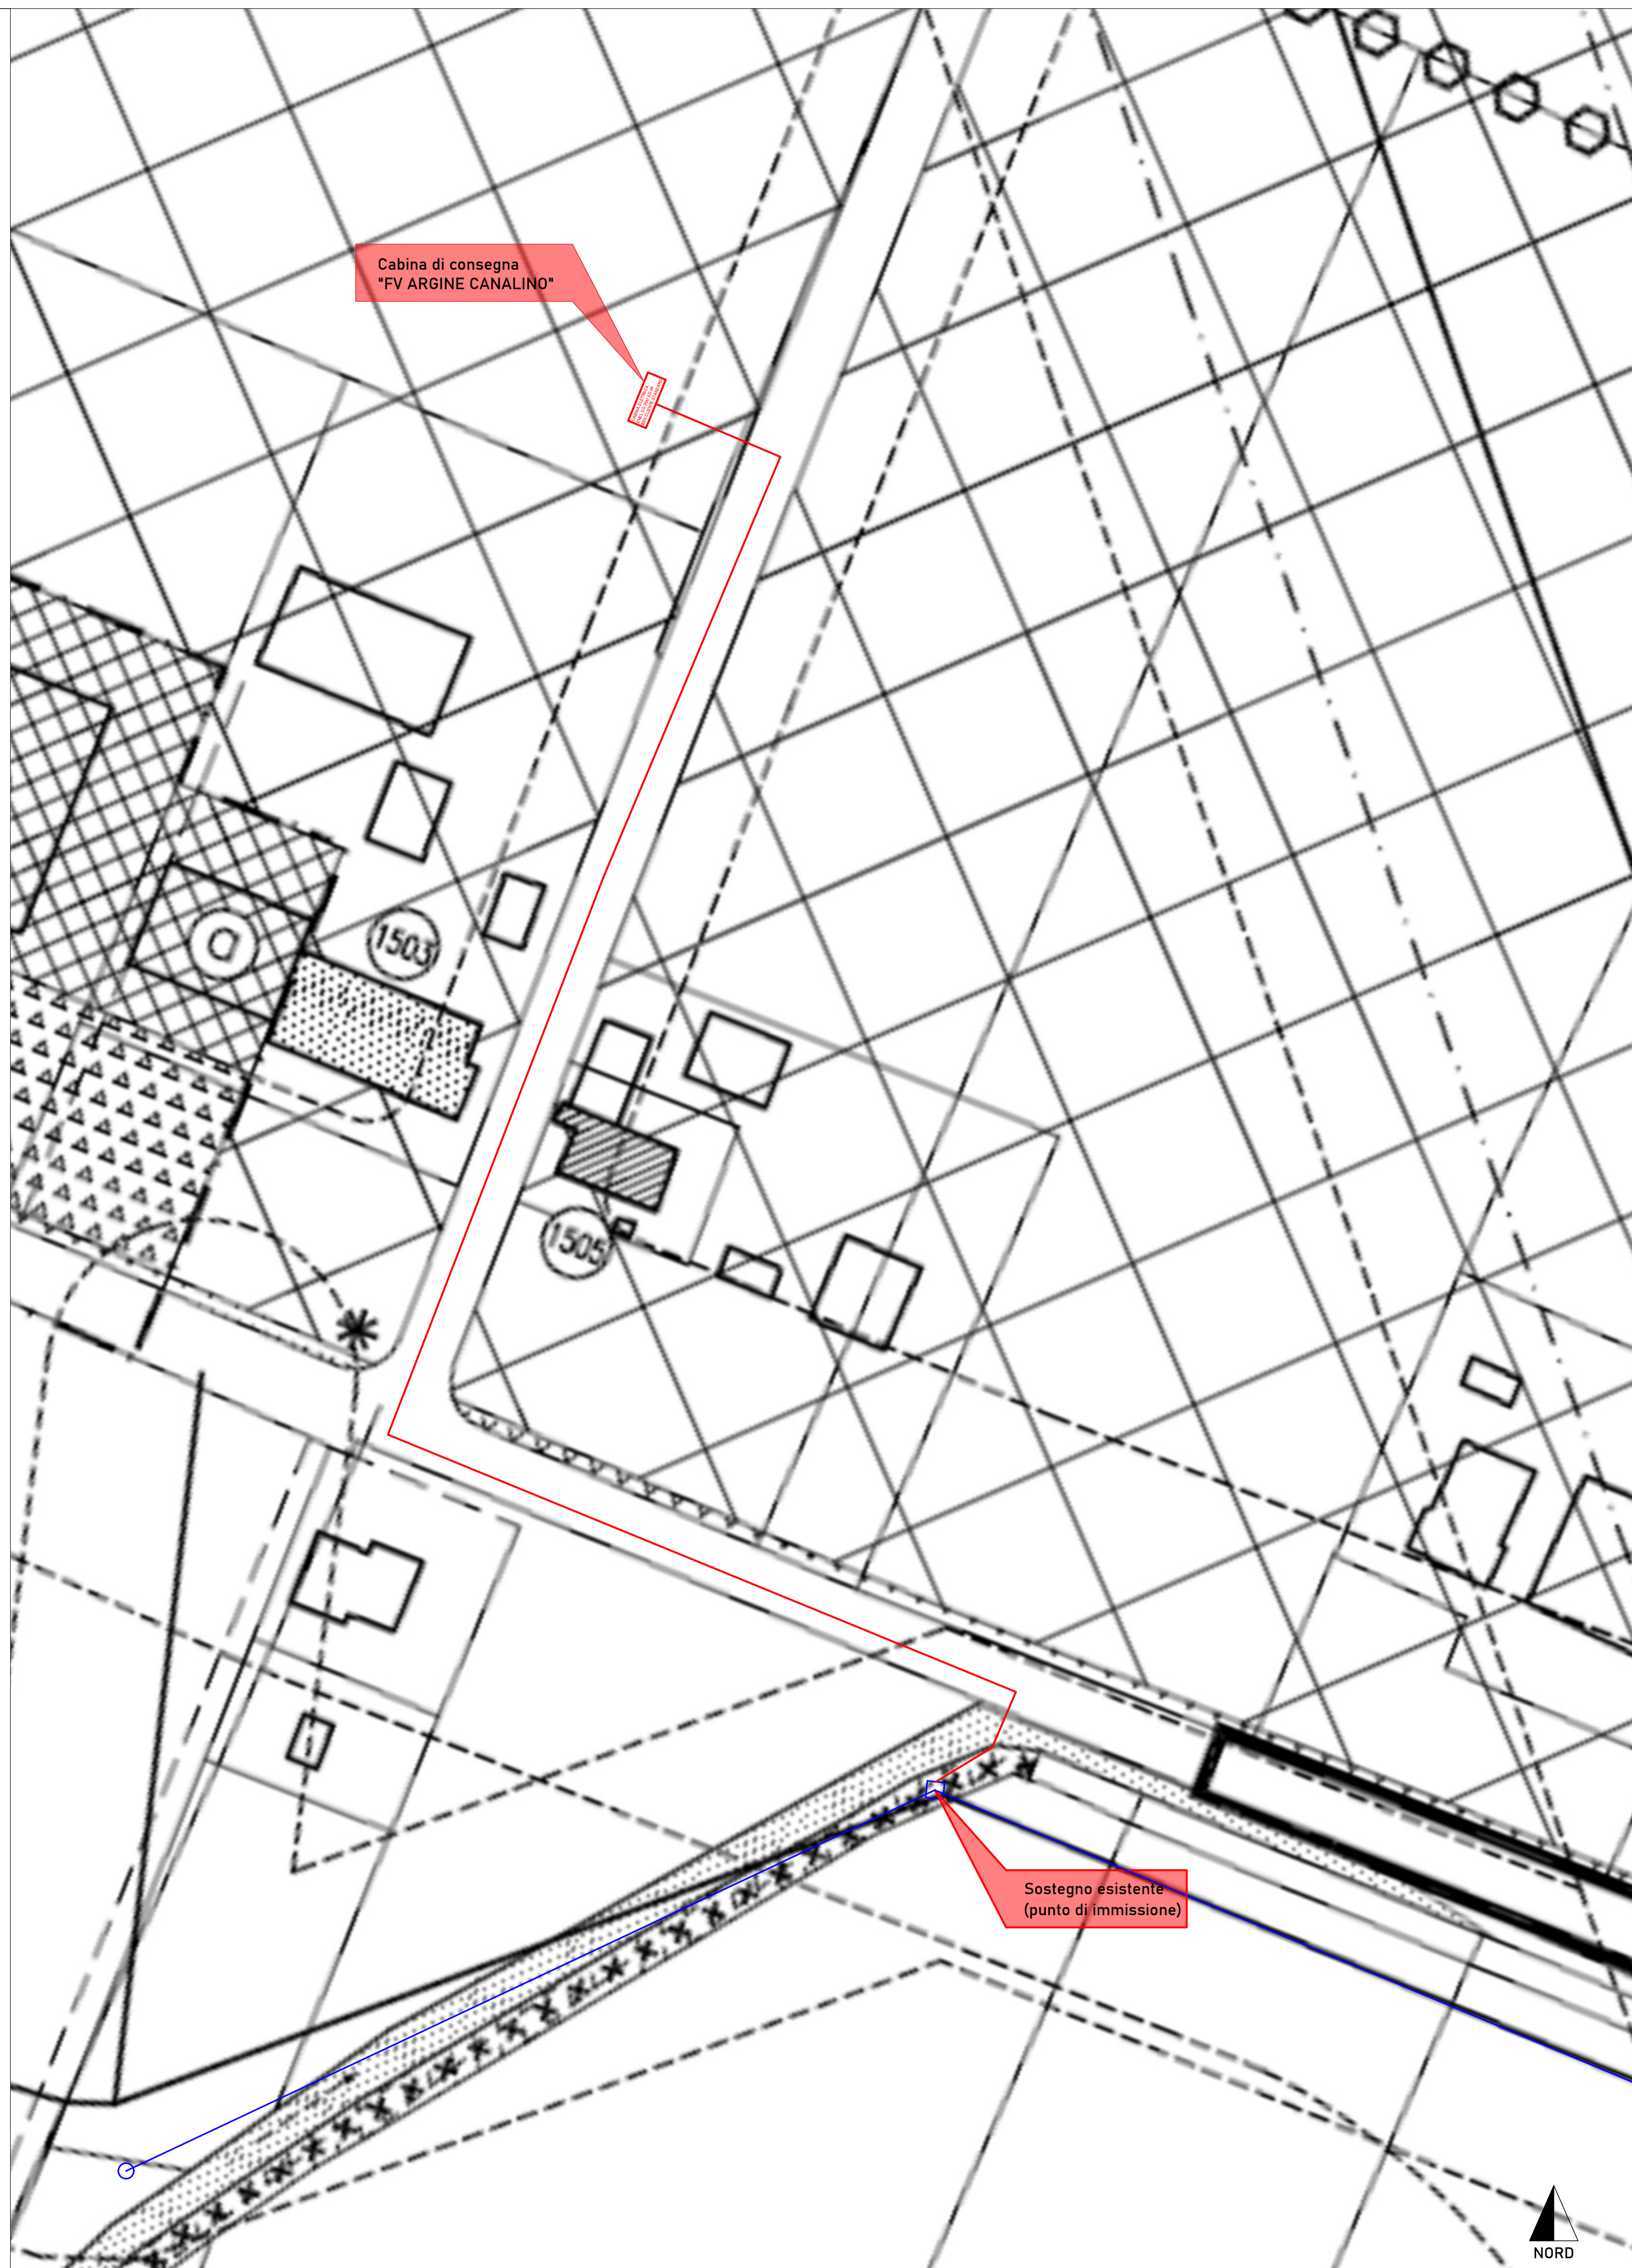

NORD