



Legenda


PRG

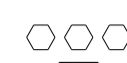

Zona E2: Perimetro della zona agricola di rispetto all'abitato (Art. 16.2)
Zona E7: Agricola di tutela degli elementi della centuriazione (Art. 16.7)

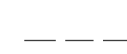


Limite di arretramento della edificazione dalla strade, dai metanodotto SNAM, dai canali e dai corsi d'acqua

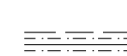

Individuazione delle linee elettriche aeree di media e alta tensione
Fascia di rispetto del valore di cautela (0.5 e 0.2 microTesla)

Progetto

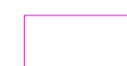

area recintata



cancello, larghezza di apertura 4,0 m



cabina di consegna (E-Distribuzione Spa)




cabine di campo e di consegna (produttore)



inseguitori con moduli fotovoltaici

Nota:

Si sottolinea che, in fase esecutiva, potrebbero esserci modifiche al layout e quindi alla disposizione dei moduli. Ciò è dovuto alla costante evoluzione della tecnologia dei moduli e dei sistemi di inseguimento. Tuttavia, non verranno superate le altezze massime delle strutture e la superficie captante dei moduli specificate nel progetto.

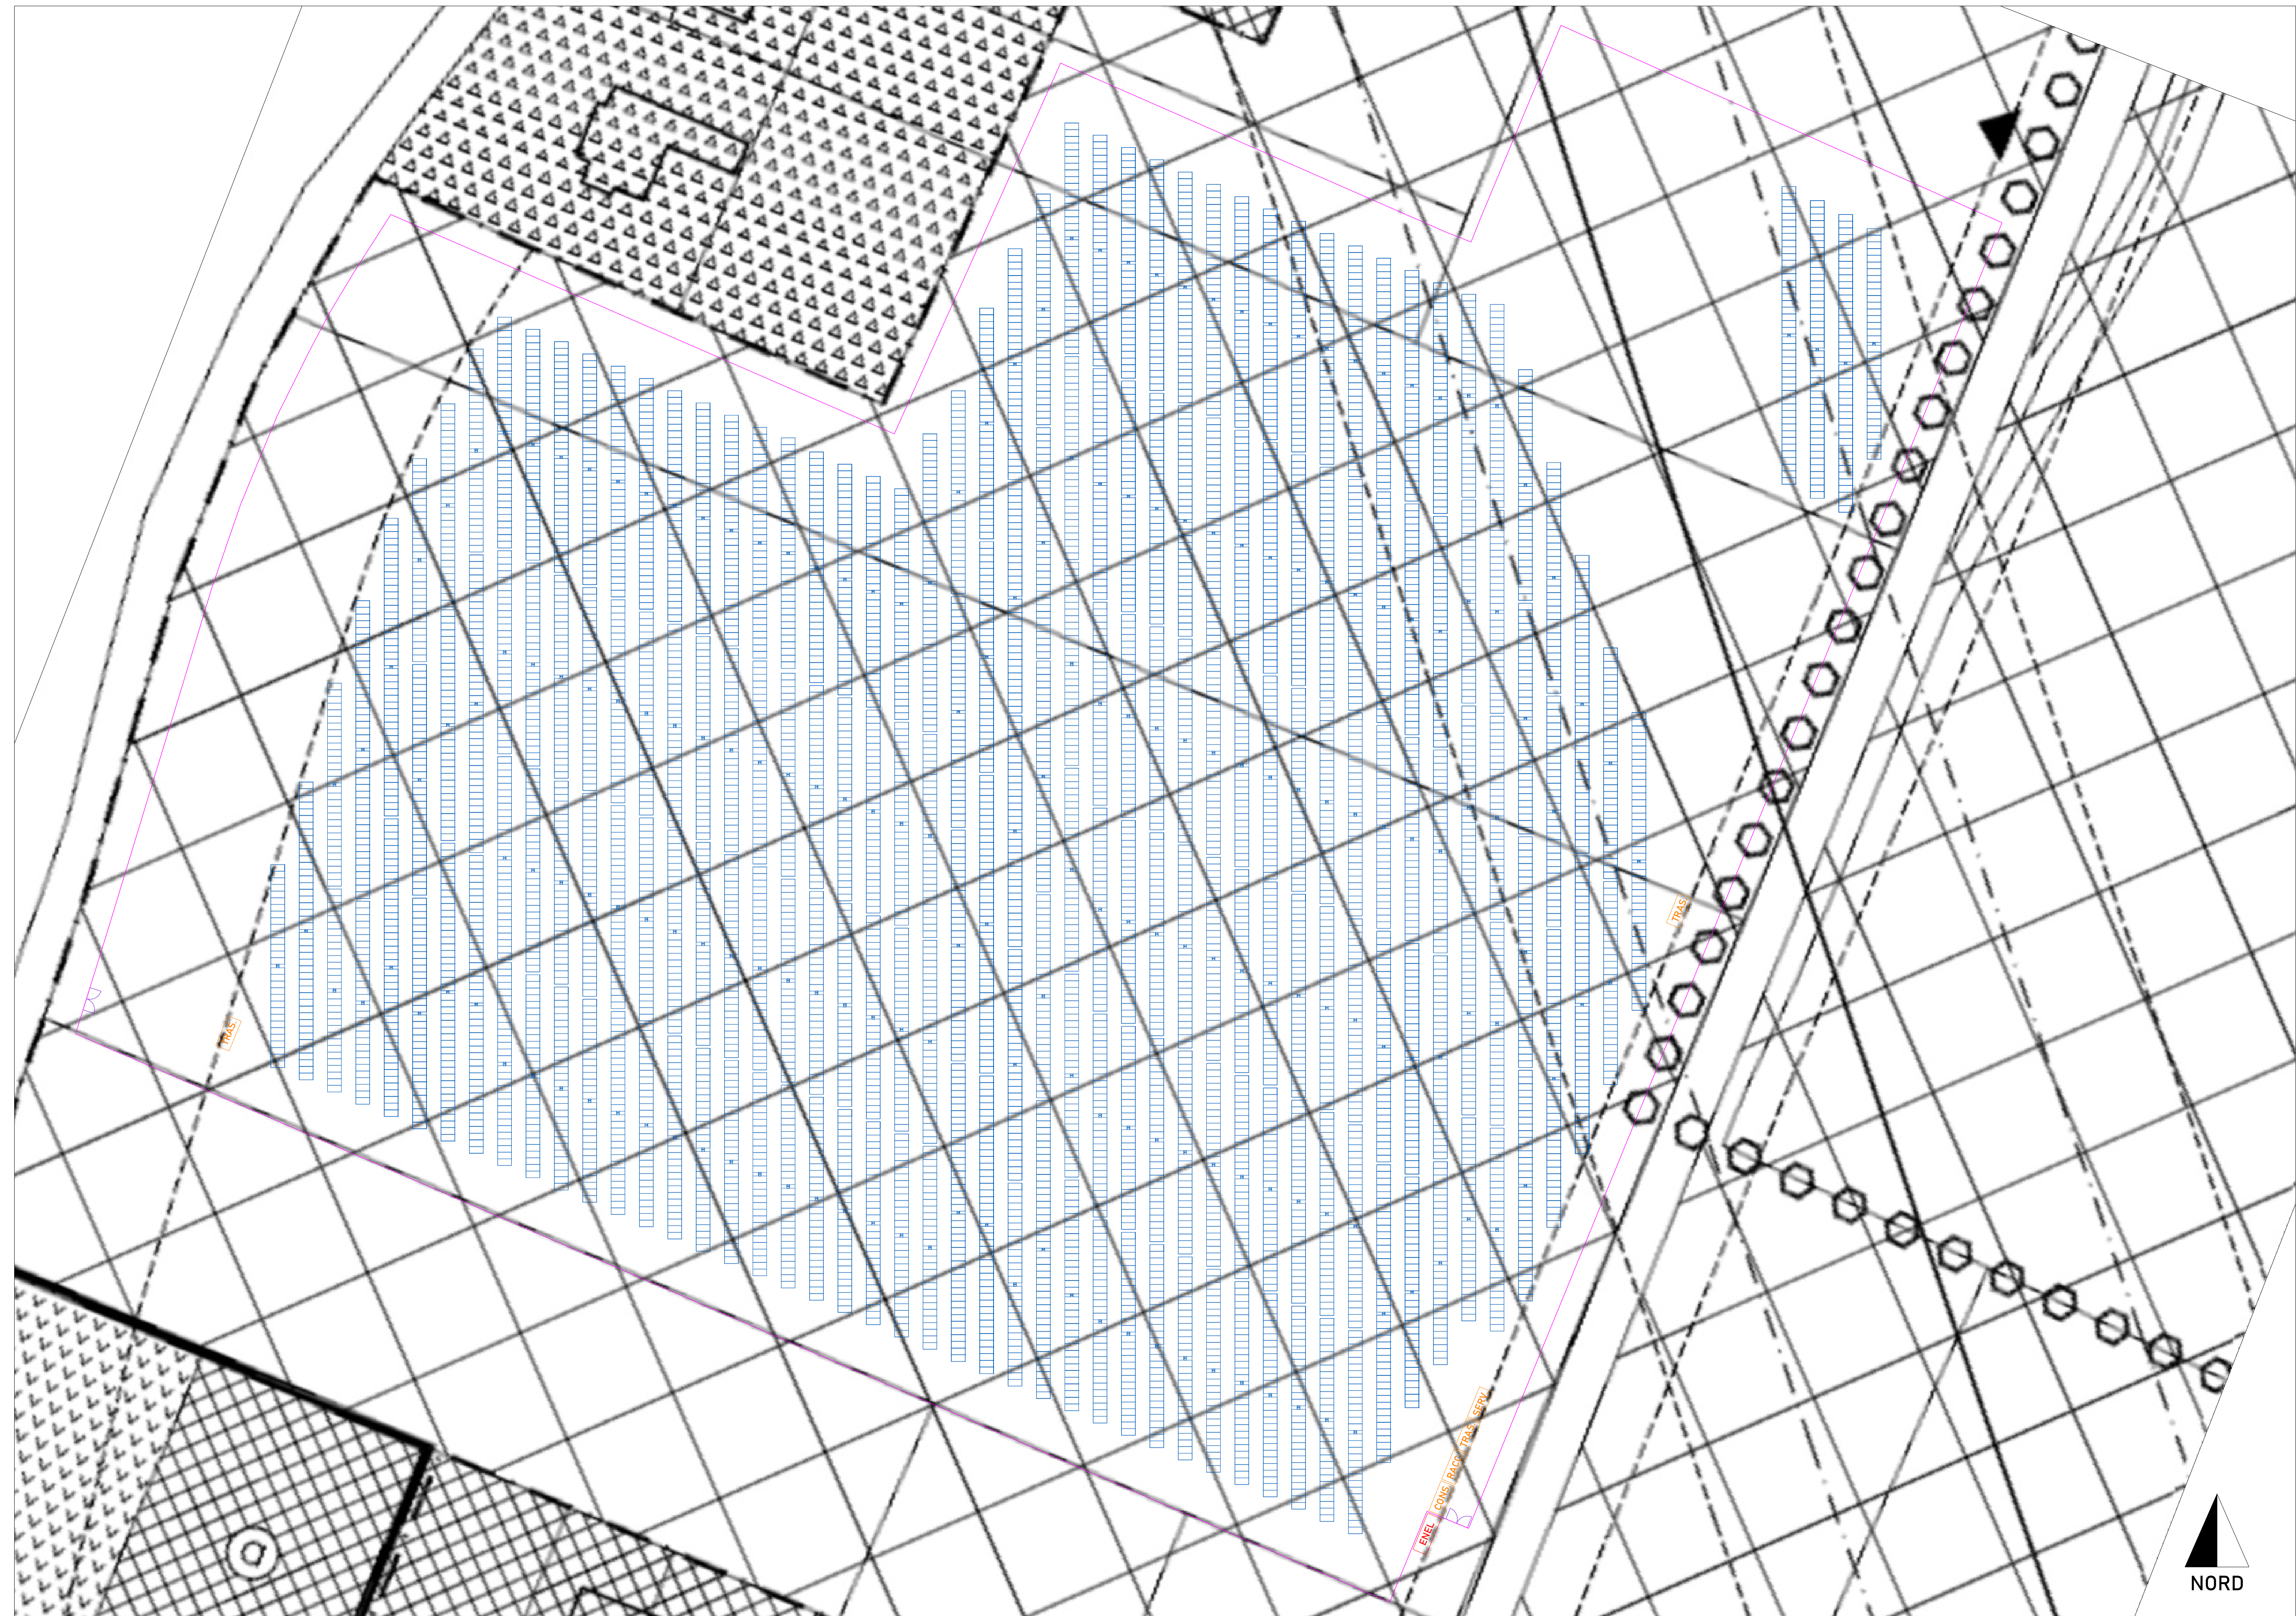

Titolo

Layout impianto su cartografia PRG
TAV. 7.3 Capoluogo - settore nord-est

Progetto

Parco Fotovoltaico Castelnuovo Nord
della potenza nominale di 4,5 MWp con opere connesse

Ubicazione

Regione Emilia-Romagna
Provincia di Reggio Emilia
Comune di Castelnuovo di Sotto
Strada Argine Canalino s.n.c.

Coordinate

impianto fotovoltaico (DD): 44.817402, 10.571102
inizio elettrodotto (DD): 44.816241, 10.571974
fine elettrodotto (DD): 44.814624, 10.572462

Richiedente

Vienna Energy Risorse Rinnovabili Srl
C.F. 03200020216
39100 Bolzano (BZ)
Via Cassa di Risparmio 18
vienna.energy@legalmail.it



Progettazione

Renewbz Srl
C.F. 03238630218
39057 Appiano s.s.d.v. (BZ)
Strada Sill 4/K
renewbz@pec.it



Progettista

Ing. Manuel Prackwieser
Via Sillnegg 8, 39057 Appiano s.s.d.v. (BZ)
Iscr. all'Ordine d. Ingg. Prov. di BZ - n° 2298/A
Cel. +39 388 1415403
PEC: manuel.prackwieser@cert.ingbz.it



Progetto: 25-RE-CASN	Fase di progetto: PAS	Formato: A1+	Aut.: MaPr
Data: 27/04/2026	Rev.: 00	Scala.: 1:500	Tav.: TAV.09