
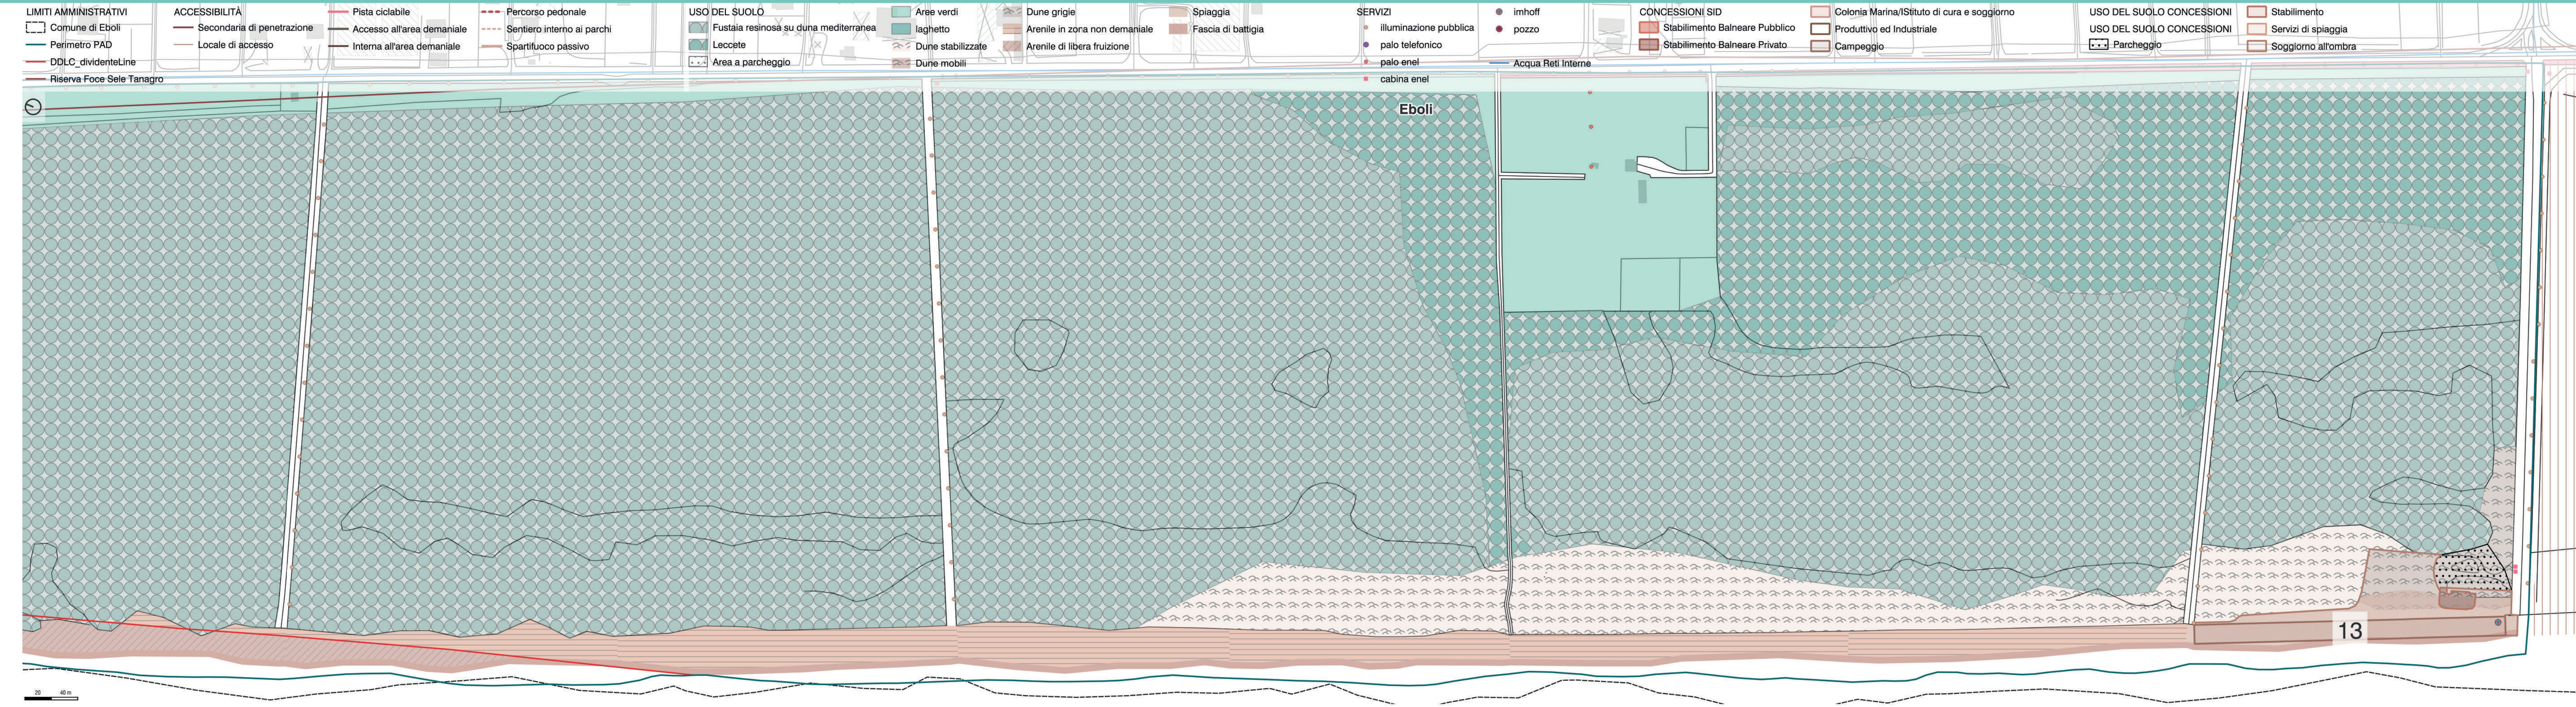


PAD EBOLI

APRILE 2026

02.04

USO AREE DEMANIALI MARITTIME
INFRASTRUTTURE A RETE SU CTR

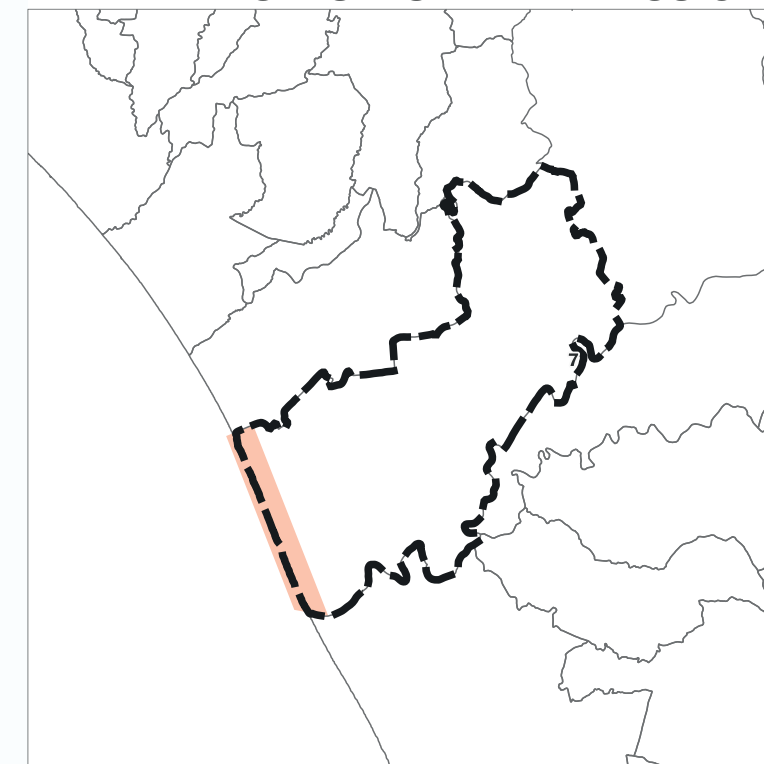

13