
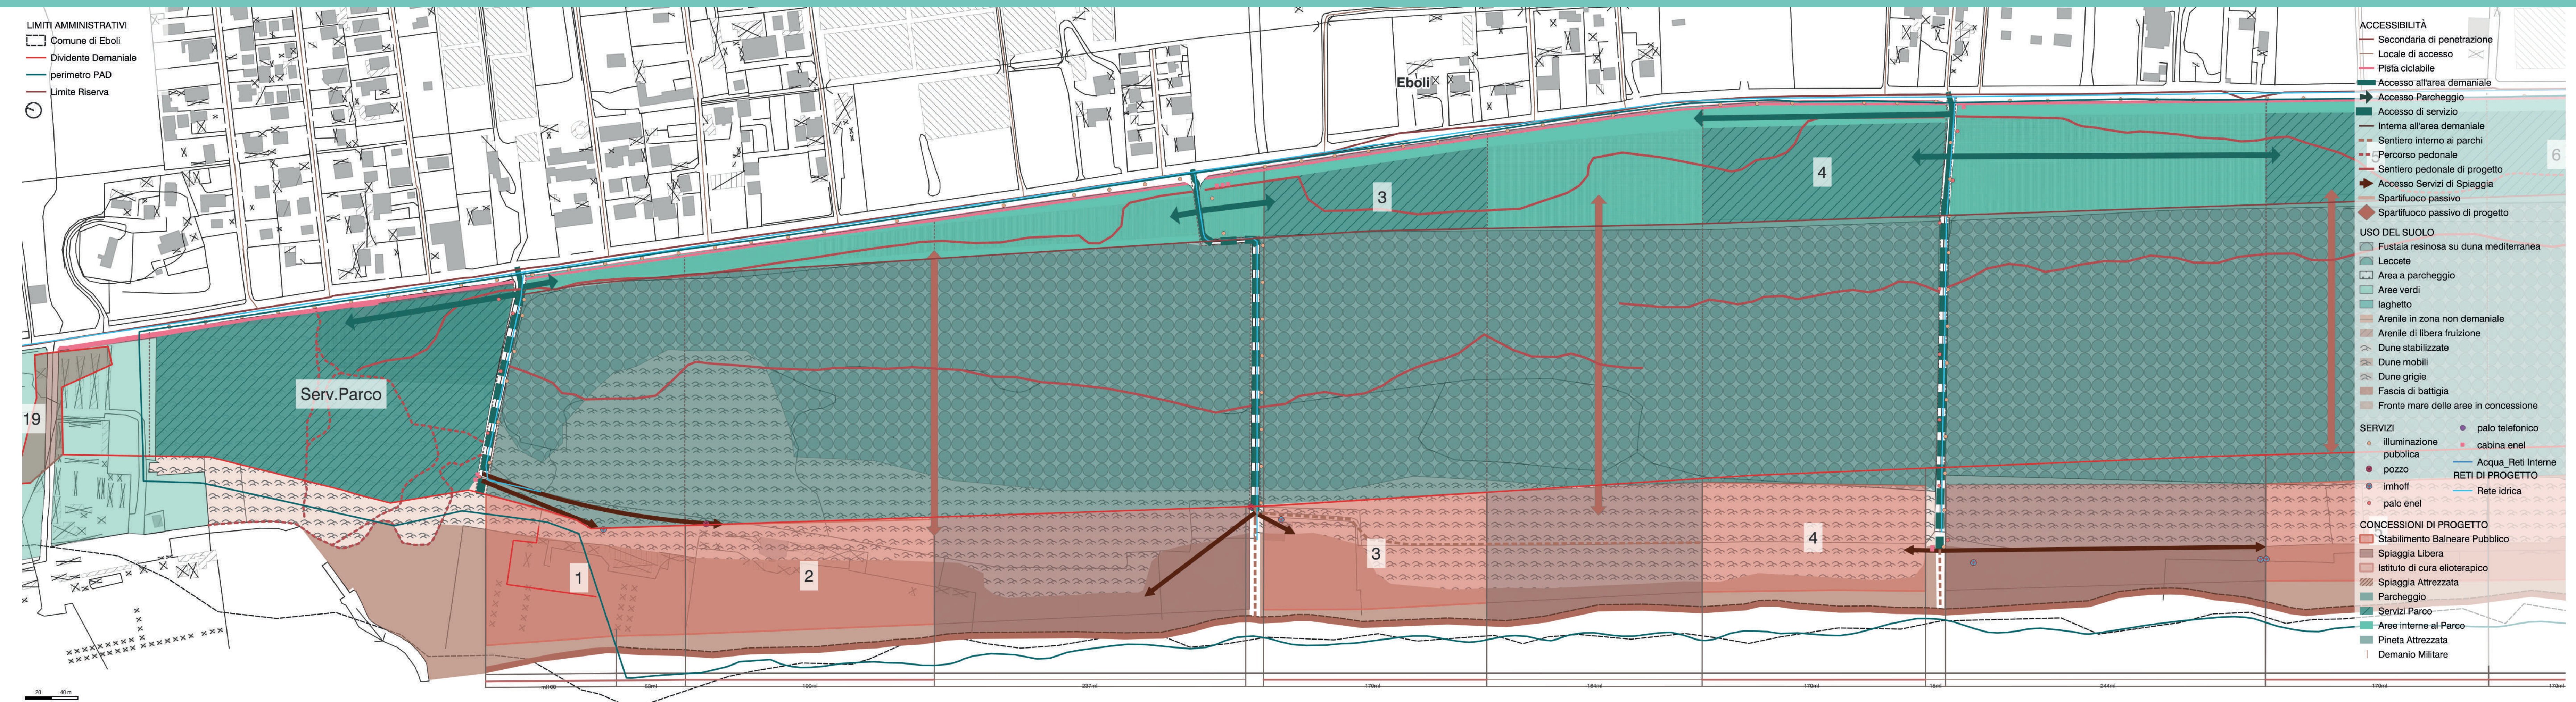


APRILE 2026

COMPARTI DI INTERVENTO  
ATTREZZATURE E INFRASTRUTTURE DI PROGETTO

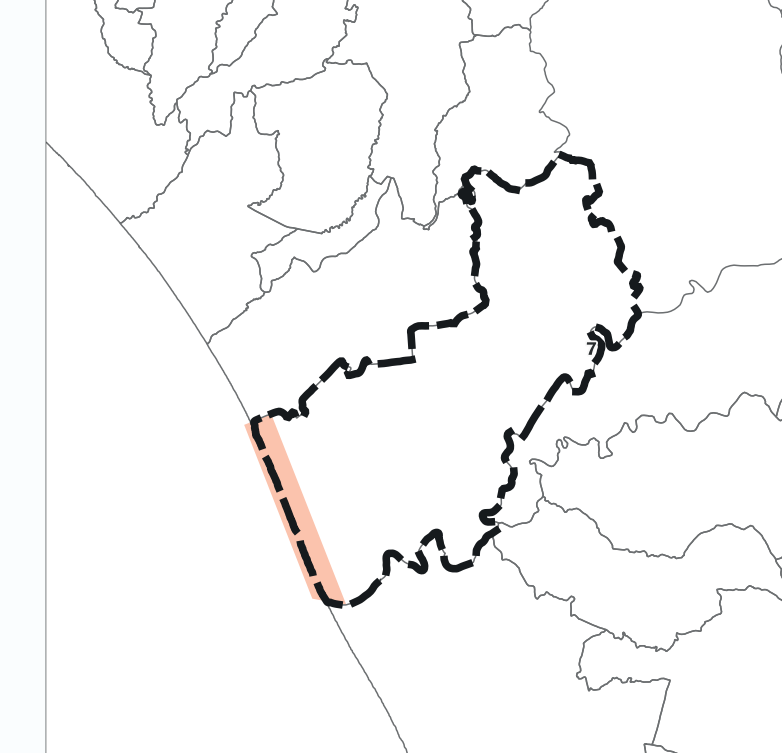

- LIMITI AMMINISTRATIVI
- Comune di Eboli
  - Dividente Demaniale
  - perimetro PAD
  - Limite Riserva

- ACCESSIBILITÀ
- Secondaria di penetrazione
  - Locale di accesso
  - Pista ciclabile
  - Accesso all'area demaniale
  - Accesso Parcheggio
  - Accesso di servizio
  - Interna all'area demaniale
  - Sentiero interno ai parchi
  - Percorso pedonale
  - Sentiero pedonale di progetto
  - Accesso Servizi di Spiaggia
  - Spartifuoco passivo
  - Spartifuoco passivo di progetto
- USO DEL SUOLO
- Fustaia resinosa su duna mediterranea
  - Leccete
  - Area a parcheggio
  - Aree verdi
  - laghetto
  - Arenile in zona non demaniale
  - Arenile di libera fruizione
  - Dune stabilizzate
  - Dune mobili
  - Dune grigie
  - Fascia di battigia
  - Fronte mare delle aree in concessione
- SERVIZI
- illuminazione pubblica
  - pozzo
  - imhoff
  - palo enel
  - palo telefonico
  - cabina enel
  - Acqua\_Reti Interne
  - Rete idrica
- CONCESSIONI DI PROGETTO
- Stabilimento Balneare Pubblico
  - Spiaggia Libera
  - Istituto di cura elioterapico
  - Spiaggia Attrezzata
  - Parcheggio
  - Servizi Parco
  - Aree interne al Parco
  - Pineta Attrezzata
  - Demanio Militare