
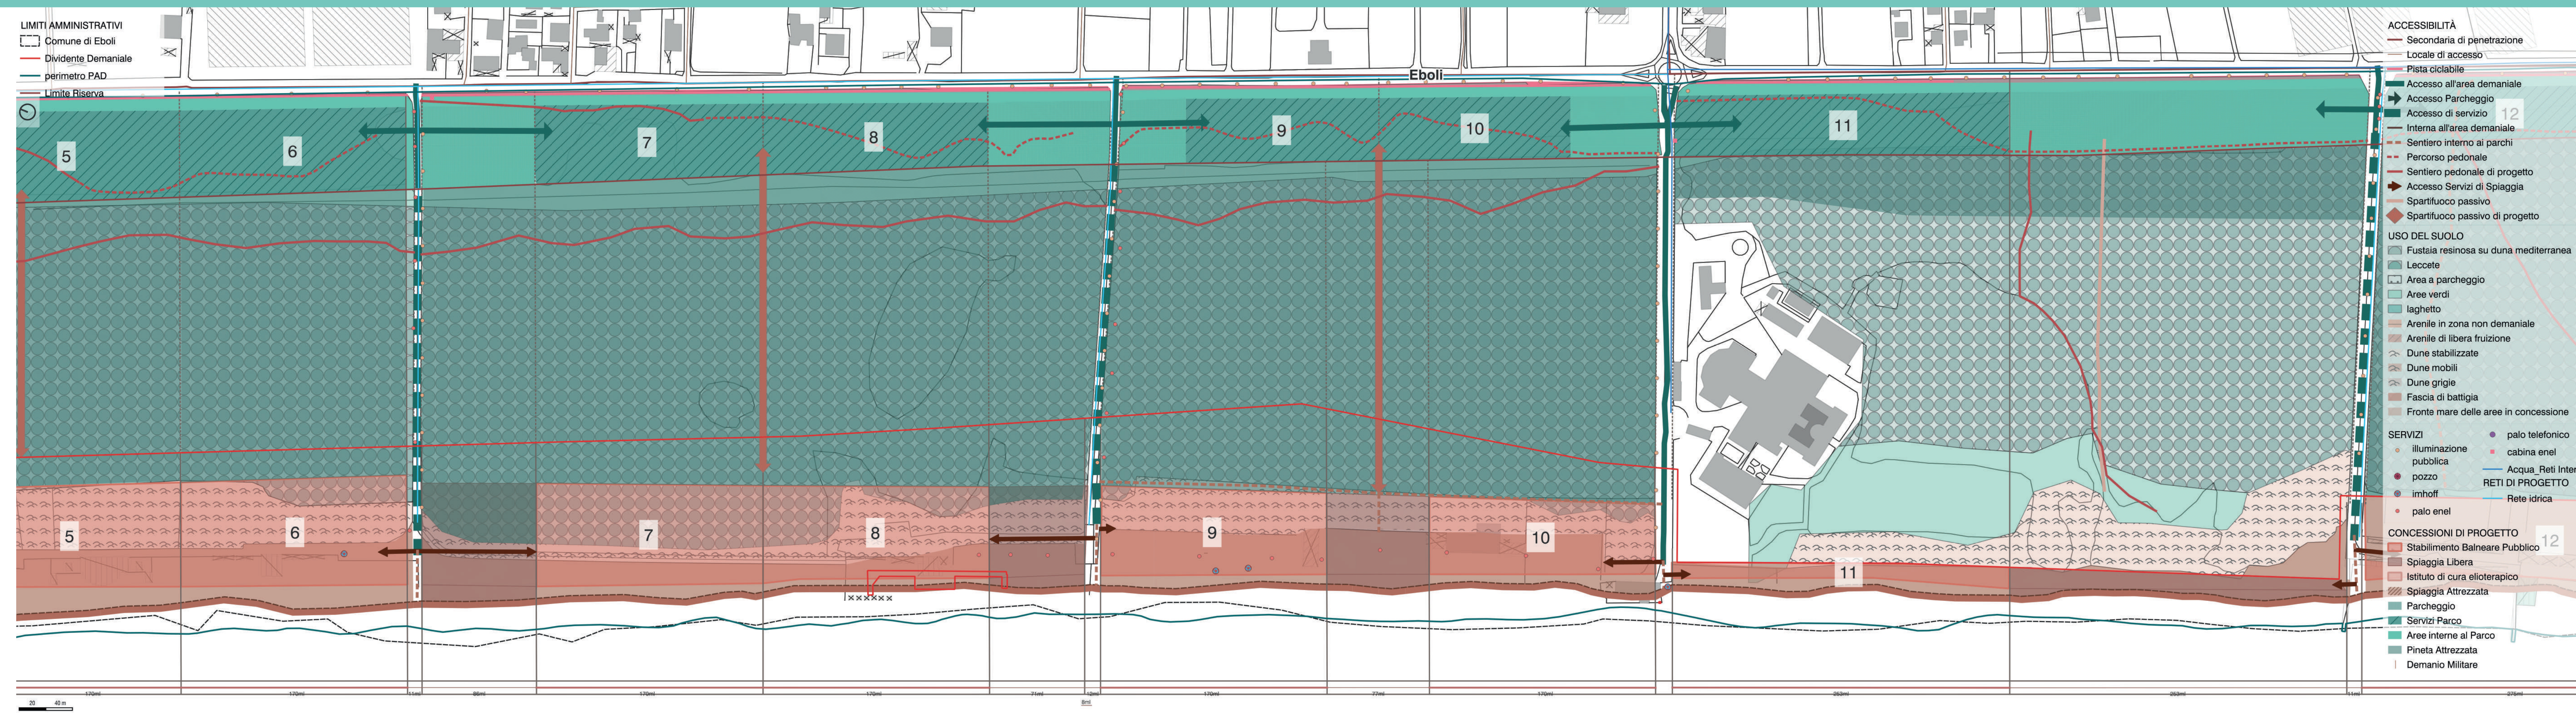


APRILE 2026

COMPARTI DI INTERVENTO
ATTREZZATURE E INFRASTRUTTURE DI PROGETTO

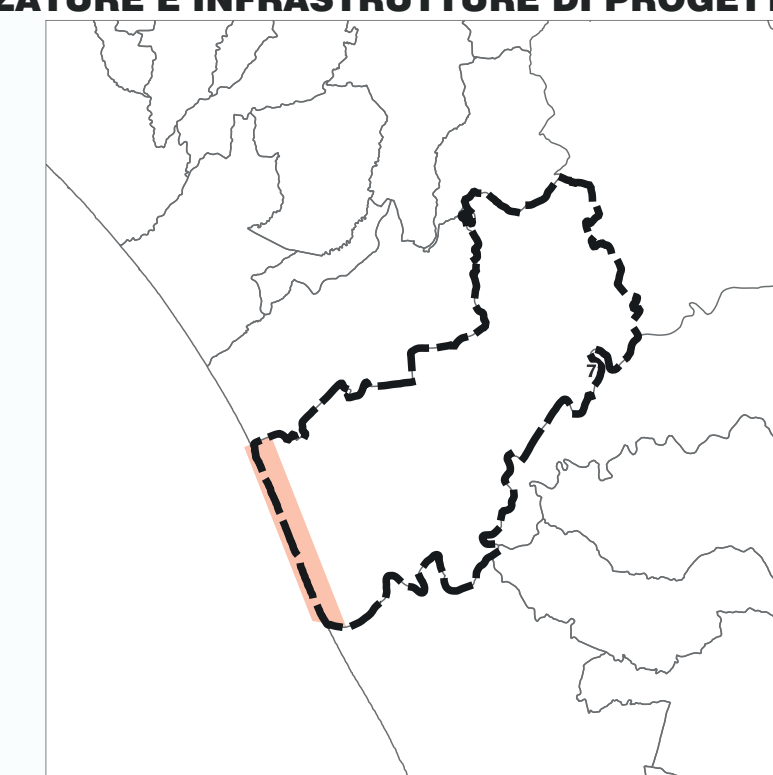

- LIMITI AMMINISTRATIVI
- Comune di Eboli
 - Dividente Demaniale
 - perimetro PAD
 - Limite Riserva

- ACCESSIBILITÀ
- Secondaria di penetrazione
 - Locale di accesso
 - Pista ciclabile
 - Accesso all'area demaniale
 - Accesso Parcheggio
 - Accesso di servizio
 - Interna all'area demaniale
 - Sentiero interno ai parchi
 - Percorso pedonale
 - Sentiero pedonale di progetto
 - Accesso Servizi di Spiaggia
 - Spartifuoco passivo
 - Spartifuoco passivo di progetto

- USO DEL SUOLO
- Fustaia resinosa su duna mediterranea
 - Leccete
 - Area a parcheggio
 - Aree verdi
 - laghetto
 - Arenile in zona non demaniale
 - Arenile di libera fruizione
 - Dune stabilizzate
 - Dune mobili
 - Dune grigie
 - Fascia di battigia
 - Fronte mare delle aree in concessione

- SERVIZI
- illuminazione pubblica
 - pallo telefonico
 - cabina enel
 - Acqua_Reti Interne
 - RETI DI PROGETTO
 - Rete idrica
 - pallo enel

- CONCESSIONI DI PROGETTO
- Stabilimento Balneare Pubblico
 - Spiaggia Libera
 - Istituto di cura elioterapico
 - Spiaggia Attrezzata
 - Parcheggio
 - Servizi Parco
 - Aree interne al Parco
 - Pineta Attrezzata
 - Demanio Militare