


LEGENDA

tematismo	descrizione
—	Centro Matrice
—	Zona A
—	Isolati Centro Matrice
	Costruito prima del 1900
	Costruito tra il 1901 e il 1950
	Costruito dopo il 1951 e il 1965
	Costruito tra il 1966 e il 2015
	Beni paesaggistici e identitari
	Conservati integralmente: corpi edilizi tradizionali conservati integralmente nell'impianto e negli elementi costruttivi, che possono presentare sostituzioni minime dei materiali.
	Modificati parzialmente: corpi edilizi tradizionali che conservano l'impianto originario e presentano sostituzioni parziali nei materiali e negli elementi costruttivi.
	Modificati prevalentemente: corpi edilizi tradizionali che conservano l'impianto originario e presentano rilevanti modifiche nei corpi di fabbrica, negli elementi costruttivi e nei materiali.
	Sostituiti compatibili: corpi edilizi sostituiti o di nuova costruzione coerenti, nell'impianto e in parte dei materiali, con le tipologie tradizionali
	Sostituiti incompatibili Nuovi incompatibili: corpi edilizi sostituiti o di nuova costruzione incoerenti, nell'impianto e nei materiali, con le tipologie tradizionali.
	Ruderi

COMUNE DI MOGORELLA
regione sardegna - provincia di oristano

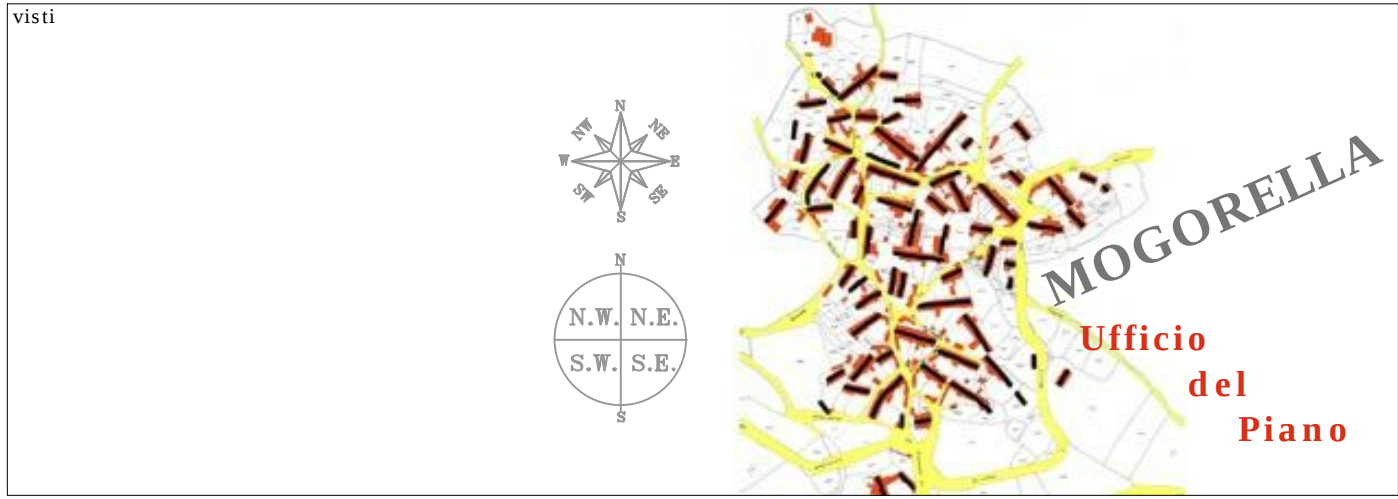

PIANO PARTICOLAREGGIATO
DEL CENTRO MATRICE
(CENTRO DI ANTICA E PRIMA FORMAZIONE)


(zona "A" in adeguamento al P.P.R. - zone "B" interne al centro matrice)

PLANIMETRIA GENERALE
epoca di costruzione - stato di conservazione

ELABORATO		SCALA	1:1000	ALLEGATO
06				
emissione		adozione	revisione/riapprovazione	approvazione definitiva
data MARZO 2017		data 07 luglio 2016	data _____	data _____
		Delib. C.C. N. 19/2016	Delib. C.C. N. _____	Delib. C.C. N. _____
AREA TECNICA - SERVIZIO URBANISTICA - UFFICIO DEL PIANO				
Responsabile: Dott. Arch. Manuela Selis			Progetto: Sud Ovest Engineering S.r.l. - Cagliari	
 SUD OVEST ENGINEERING S.R.L. Ingegnaria Vale Marconi n. 87, 09131 CAGLIARI Architetture Codice fiscale e partita IVA: 03454150925 Urbanistica Tel.: 070.8571341 Ambiente Fax.: 070.8571341 Territorio sudovestengineering@gmail.com Green energy ssoe@legalmail.it Consulting engineering www.sudovestengineering.it Servizi integrati di outsourcing Engineering and contracting Progettista Responsabile: Dott. Ing. ANDREA LOSTIA				
Ingegnaria Architetture Urbanistica Ambiente Territorio Green energy Consulting engineering Servizi integrati di outsourcing Engineering and contracting Vale Marconi n. 87, 09131 CAGLIARI Codice fiscale e partita IVA: 03454150925 Tel.: 070.8571341 Fax.: 070.8571341 sudovestengineering@gmail.com ssoe@legalmail.it www.sudovestengineering.it			Unità Operativa: Dott. Ing. Andrea Lostia Dott. Geol. Tiziana Carrus Ing. Junior Giuseppe Sulis Dott. Arch. Stefania Mascia Tecnico GIS Giuseppe Monni	
Direttore Tecnico (art. 254 D.P.R. 207/2010) Dott. Ing. Andrea Lostia				
*oggetto di proprietà della "Sud Ovest Engineering S.r.l.", è vietata la riproduzione, l'uso o la cessione a terzi senza autorizzazione scritta da parte di legge				

CENTRO MATRICE DI ANTICA E PRIMA FORMAZIONE

EPOCA DI COSTRUZIONE - planimetria generale su base aerofotogrammetrico - scala 1:1000

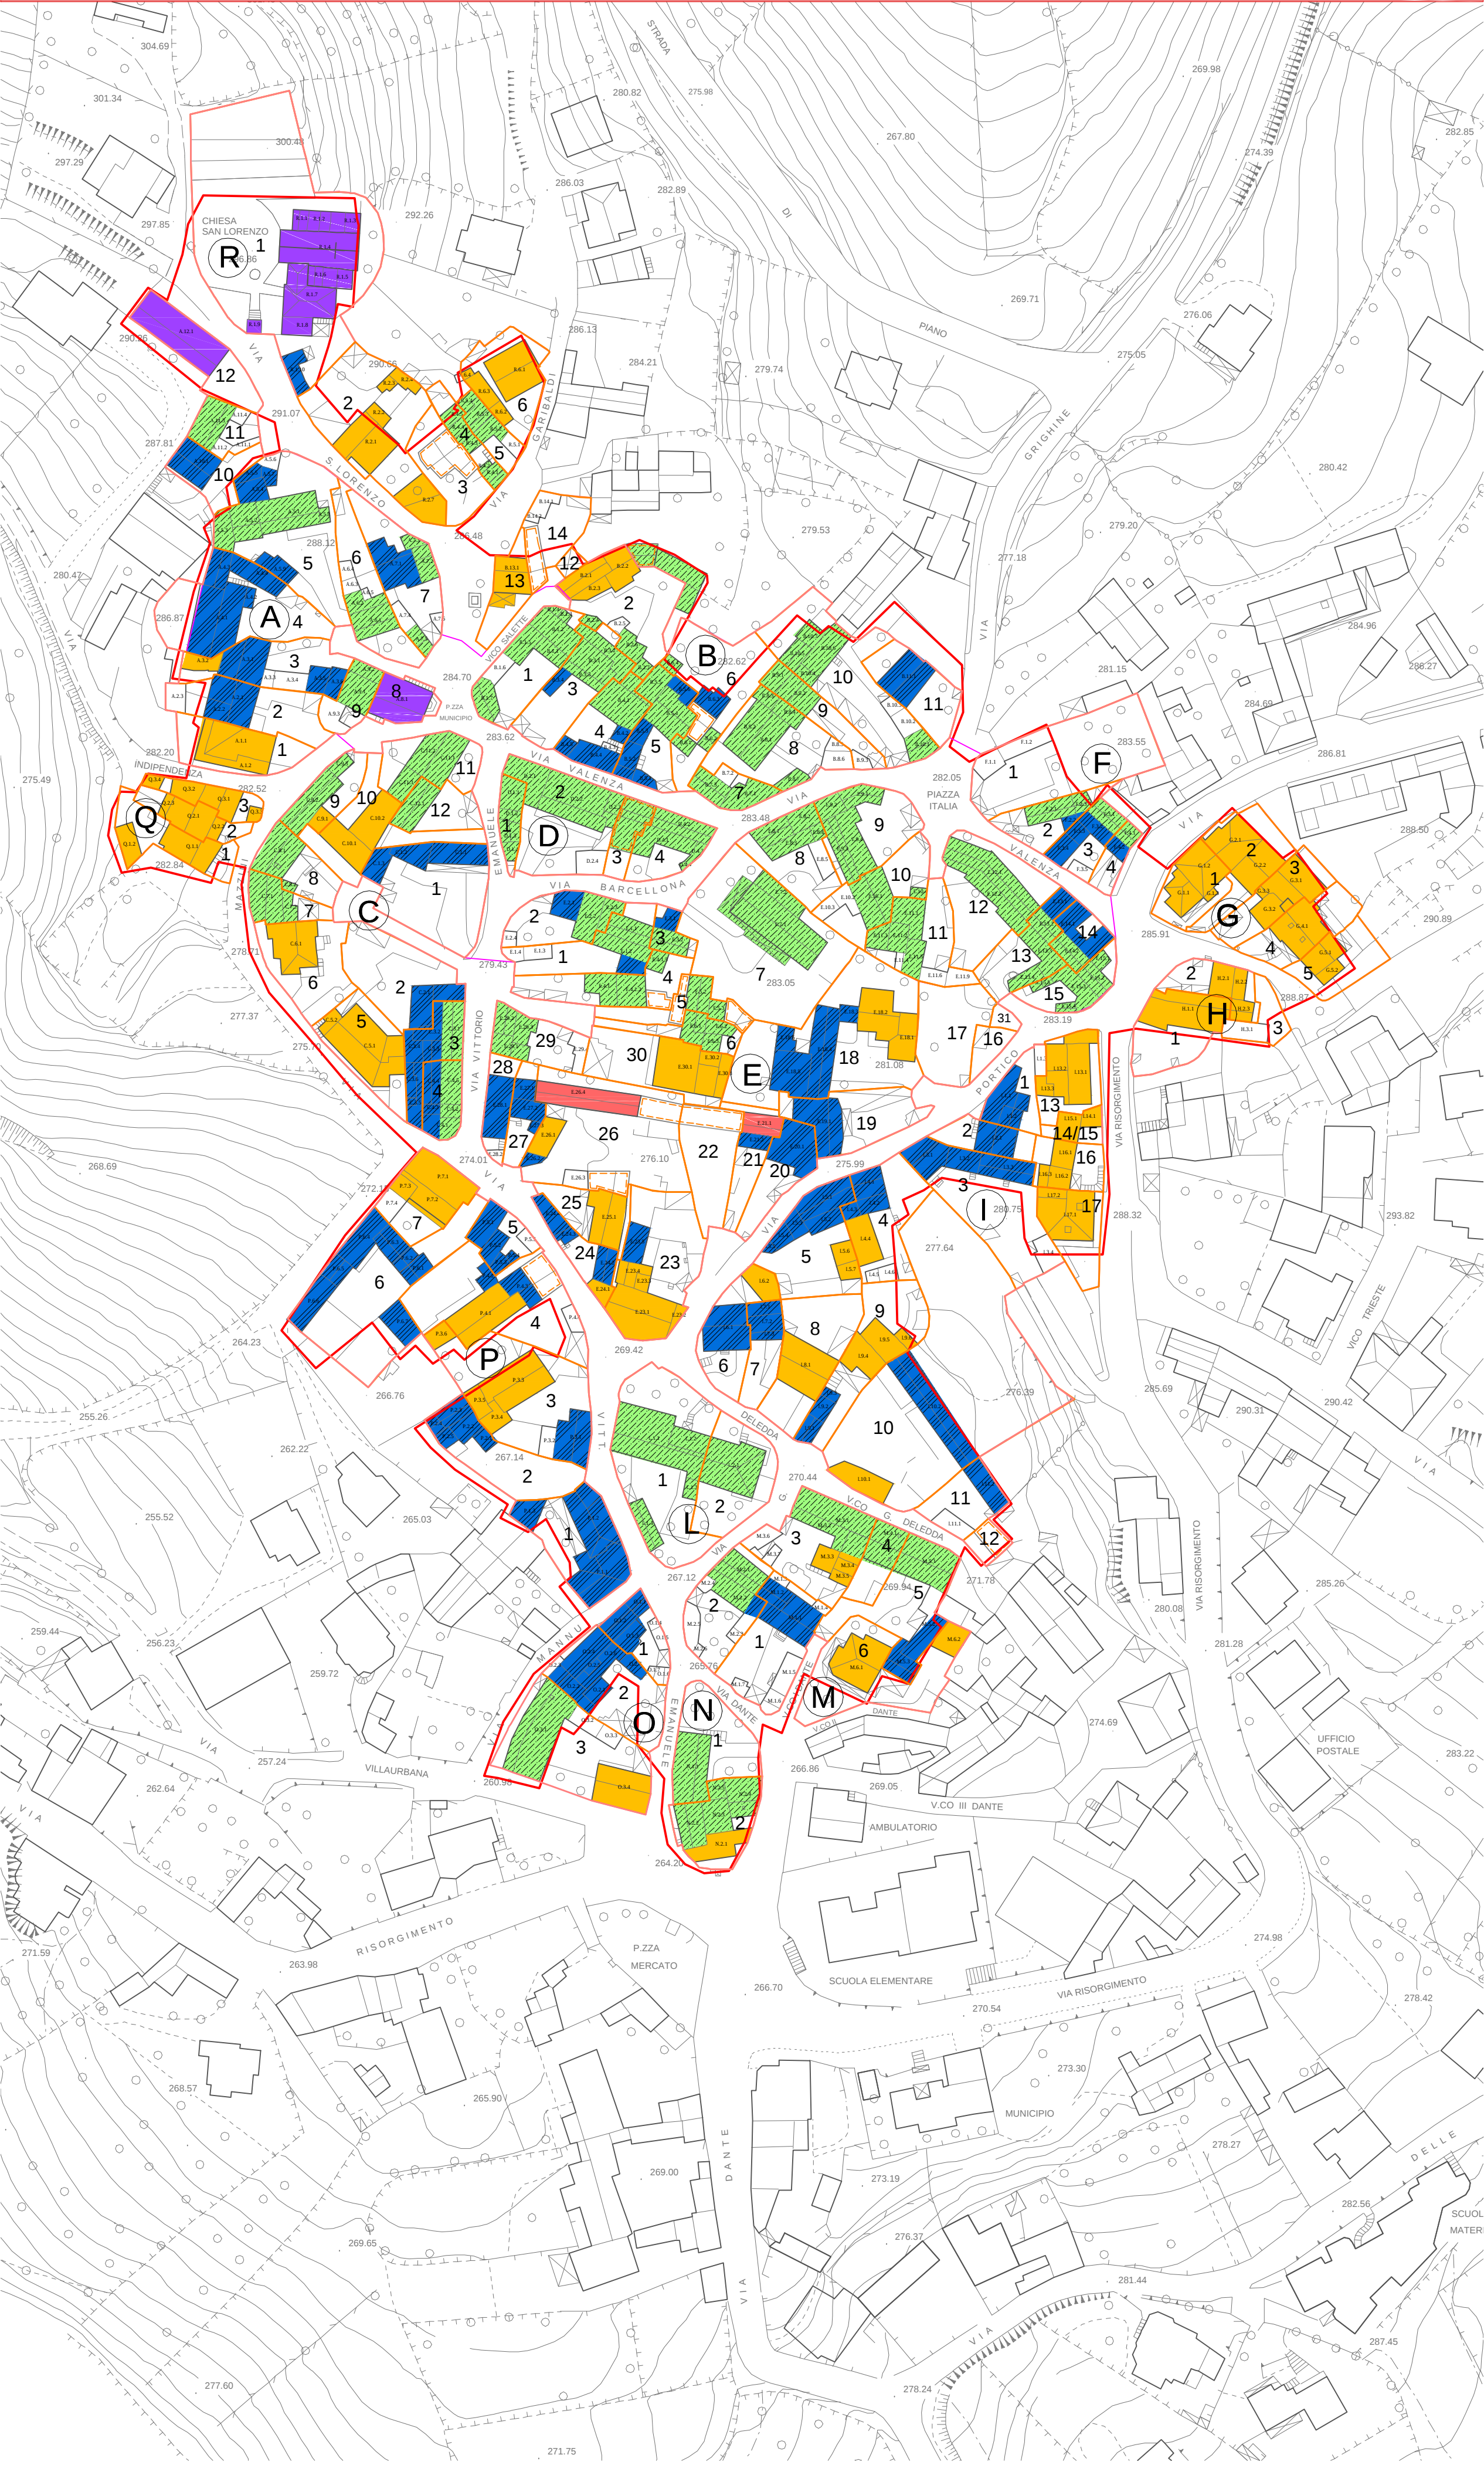

STATO DI CONSERVAZIONE - planimetria generale su base aerofotogrammetrico - scala 1:1000

