


COMUNE DI MOGORELLA
regione sardegna - provincia di oristano

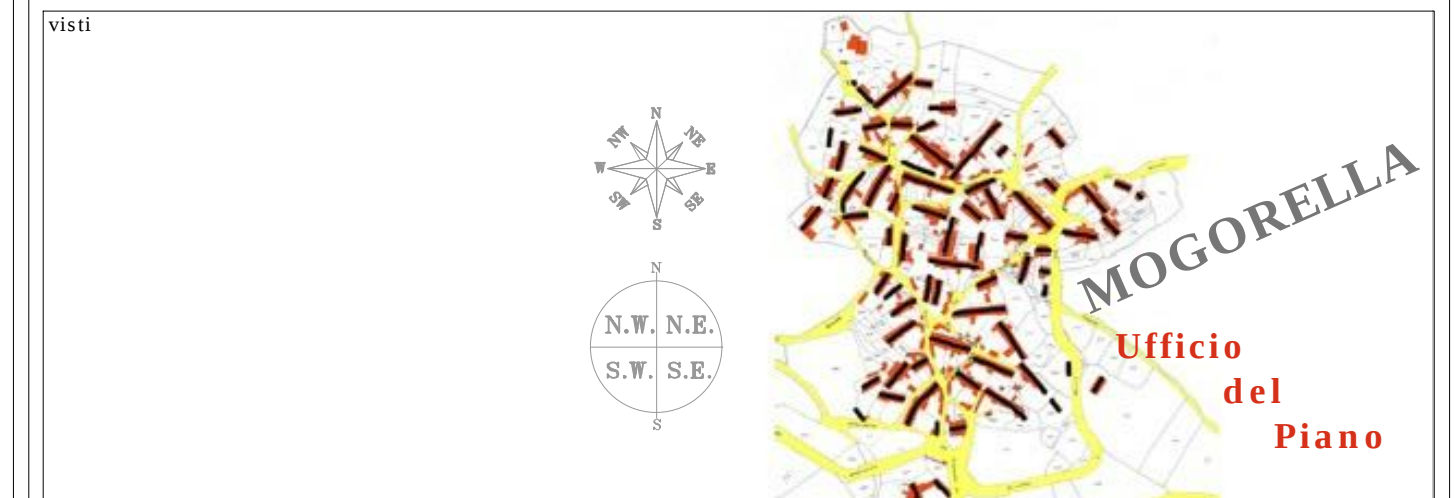

PIANO PARTICOLAREGGIATO
DEL CENTRO MATRICE
(CENTRO DI ANTICA E PRIMA FORMAZIONE)
(zona "A" in adeguamento al P.P.R. - zone "B" interne al centro matrice)

PROFILI DEGLI ISOLATI
profili stradali dello stato di fatto e regolatori di progetto

ELABORATO	11.11	SCALA	1:200	ALLEGATO
emissione	data MARZO 2017	adozione	data 07 luglio 2016	revisione/riapprovazione
			data	data
			Delib. C.C. N. 19/2016	Delib. C.C. N. _____


AREA TECNICA - SERVIZIO URBANISTICA - UFFICIO DEL PIANO
Responsabile: Dott. Arch. Manuela Selis
Progetto: Sud Ovest Engineering S.r.l. - Cagliari

SOE
SUD OVEST ENGINEERING S.R.L.
Ingegneria
Architettura
Urbanistica
Ambiente
Territorio
Green energy
Consulting engineering
Servizi integrati di outsourcing
Engineering and contracting
DIRETTORE TECNICO
Dott. Ing. Andrea Lostia



Vale Marconi n. 87, 09131 CAGLIARI
Codice fiscale e partita IVA: 03454150925
Tel.: 070.8571341
Fax.: 070.8571341
sudovestengineering@gmail.com
soesr@legaimail.it
www.sudovestengineering.it
(art. 254 D.P.R. 207/2010)

Unità Operativa: Dott. Ing. Andrea Lostia
Dott. Geol. Tiziana Carrus
Ing. junior Giuseppe Sulis
Dott. Arch. Stefania Mascia
Tecnico GIS Giuseppe Monni

Localizzazione Isolato

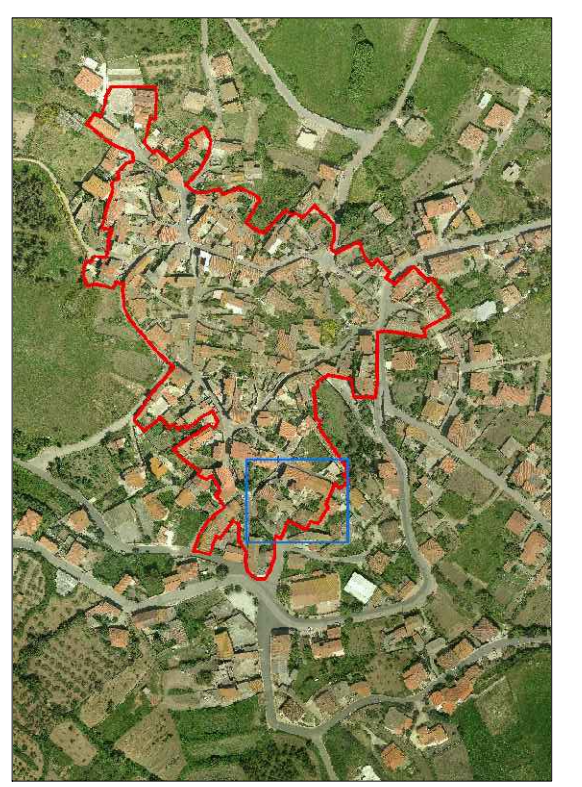

Isolato M su Ortofoto RAS 2010

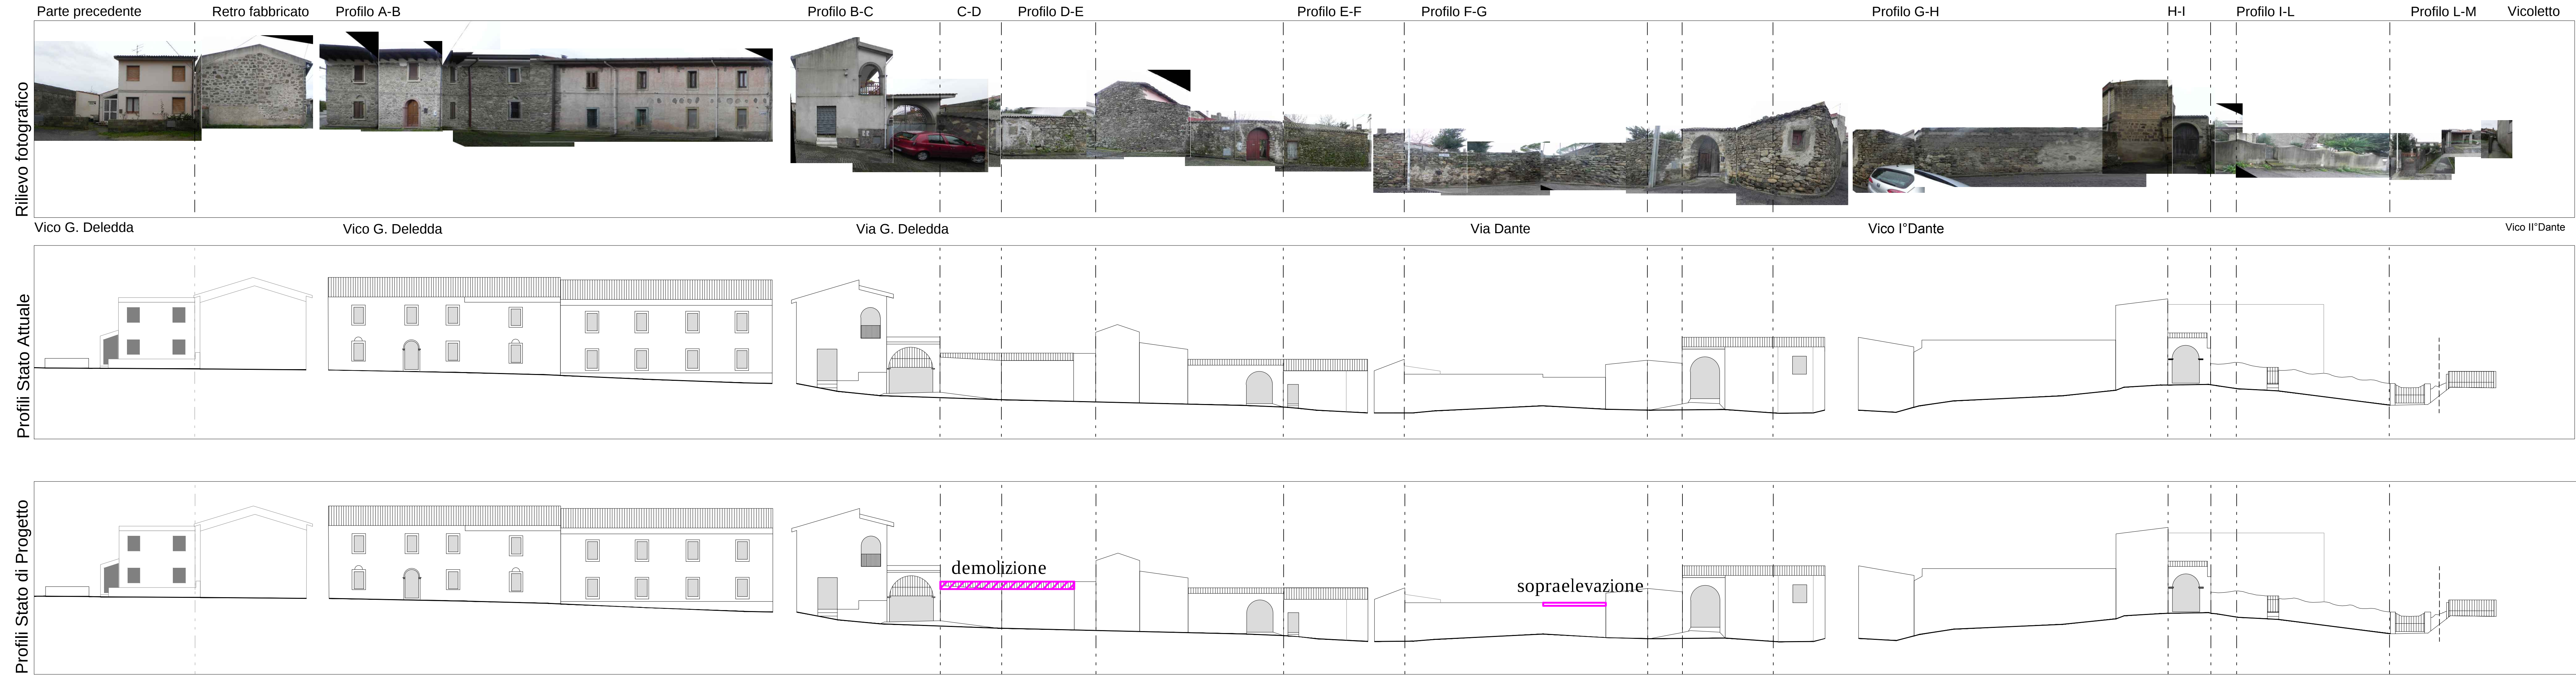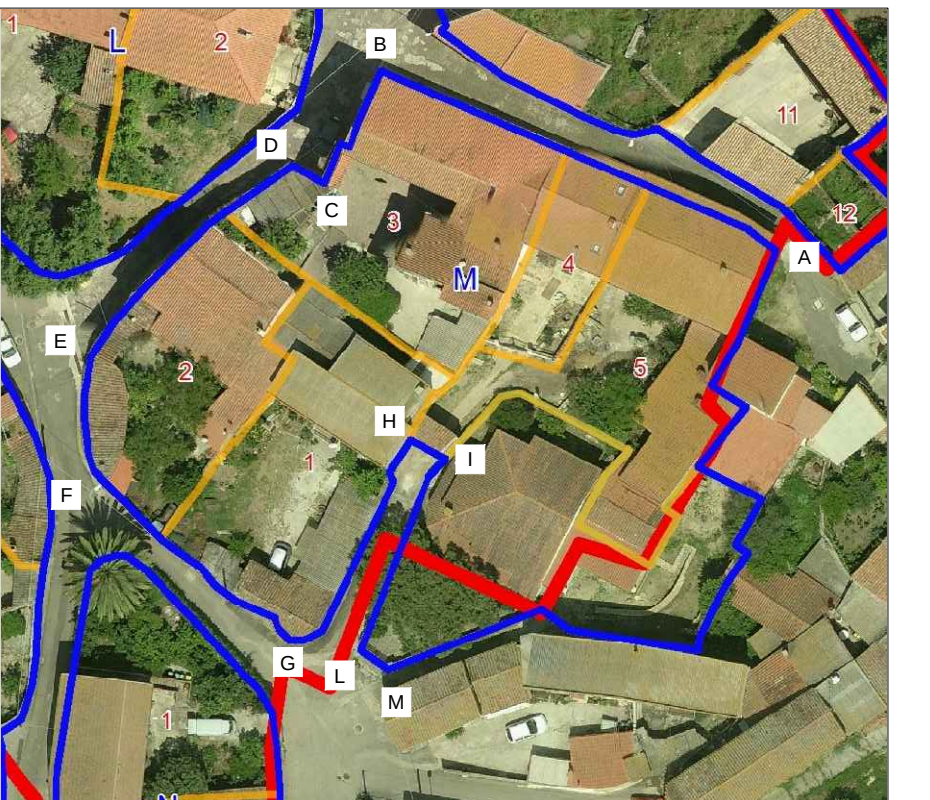

progetto di proprietà della Sud Ovest Engineering S.r.l., è vietata la riproduzione, l'utilizzo del contenuto o la cessione a terzi senza autorizzazione scritta ai sensi di legge.