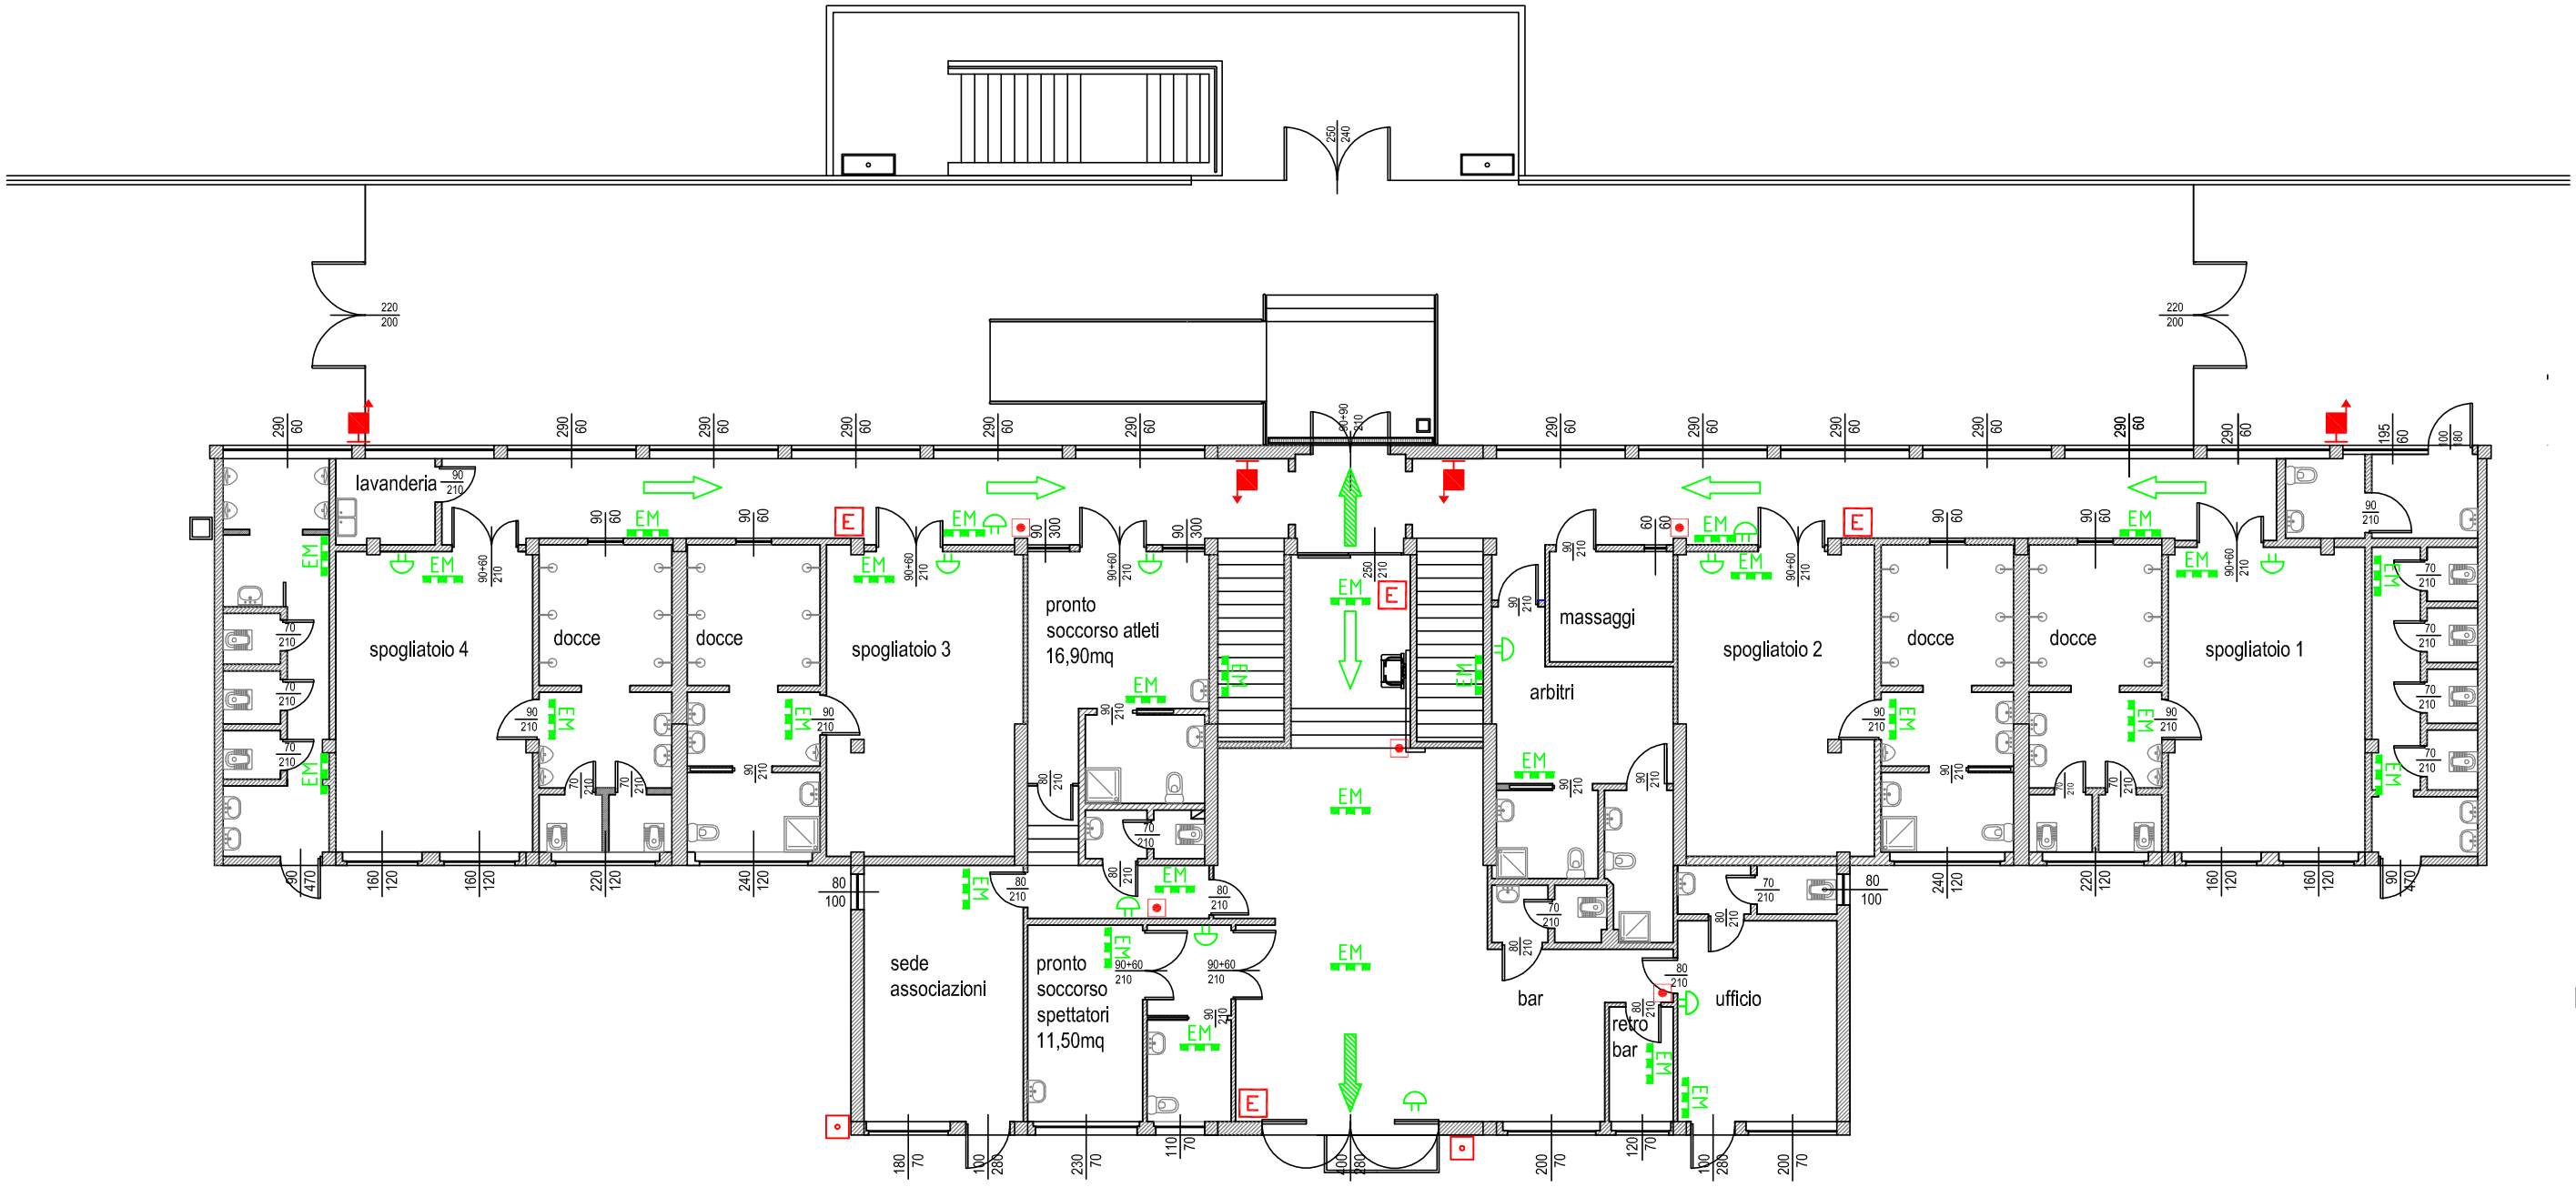
lavanderia
spogliatoio 4
docce
docce
spogliatoio 3
pronto
soccorso atleti
16,90mq
massaggi
arbitri
spogliatoio 2
docce
docce
spogliatoio 1
sede
associazioni
pronto
soccorso
spettatori
11,50mq
bar
retro
bar
ufficio
N