

### Legenda


Arluno

### Tipologia della rete idrica


- Tratta di distribuzione
- Altra tipologia di tratta

### Elementi funzionali della rete

- Fontana
- Pozzo
- Impianto di pompaggio
- Impianto di trattamento
- Misuratore di portata
- Misuratore di pressione
- Saracinesca
- Idrante
- Connessione
- Stacco di allacciamento
- Giunta dielettrica
- Tappo
- Valvola

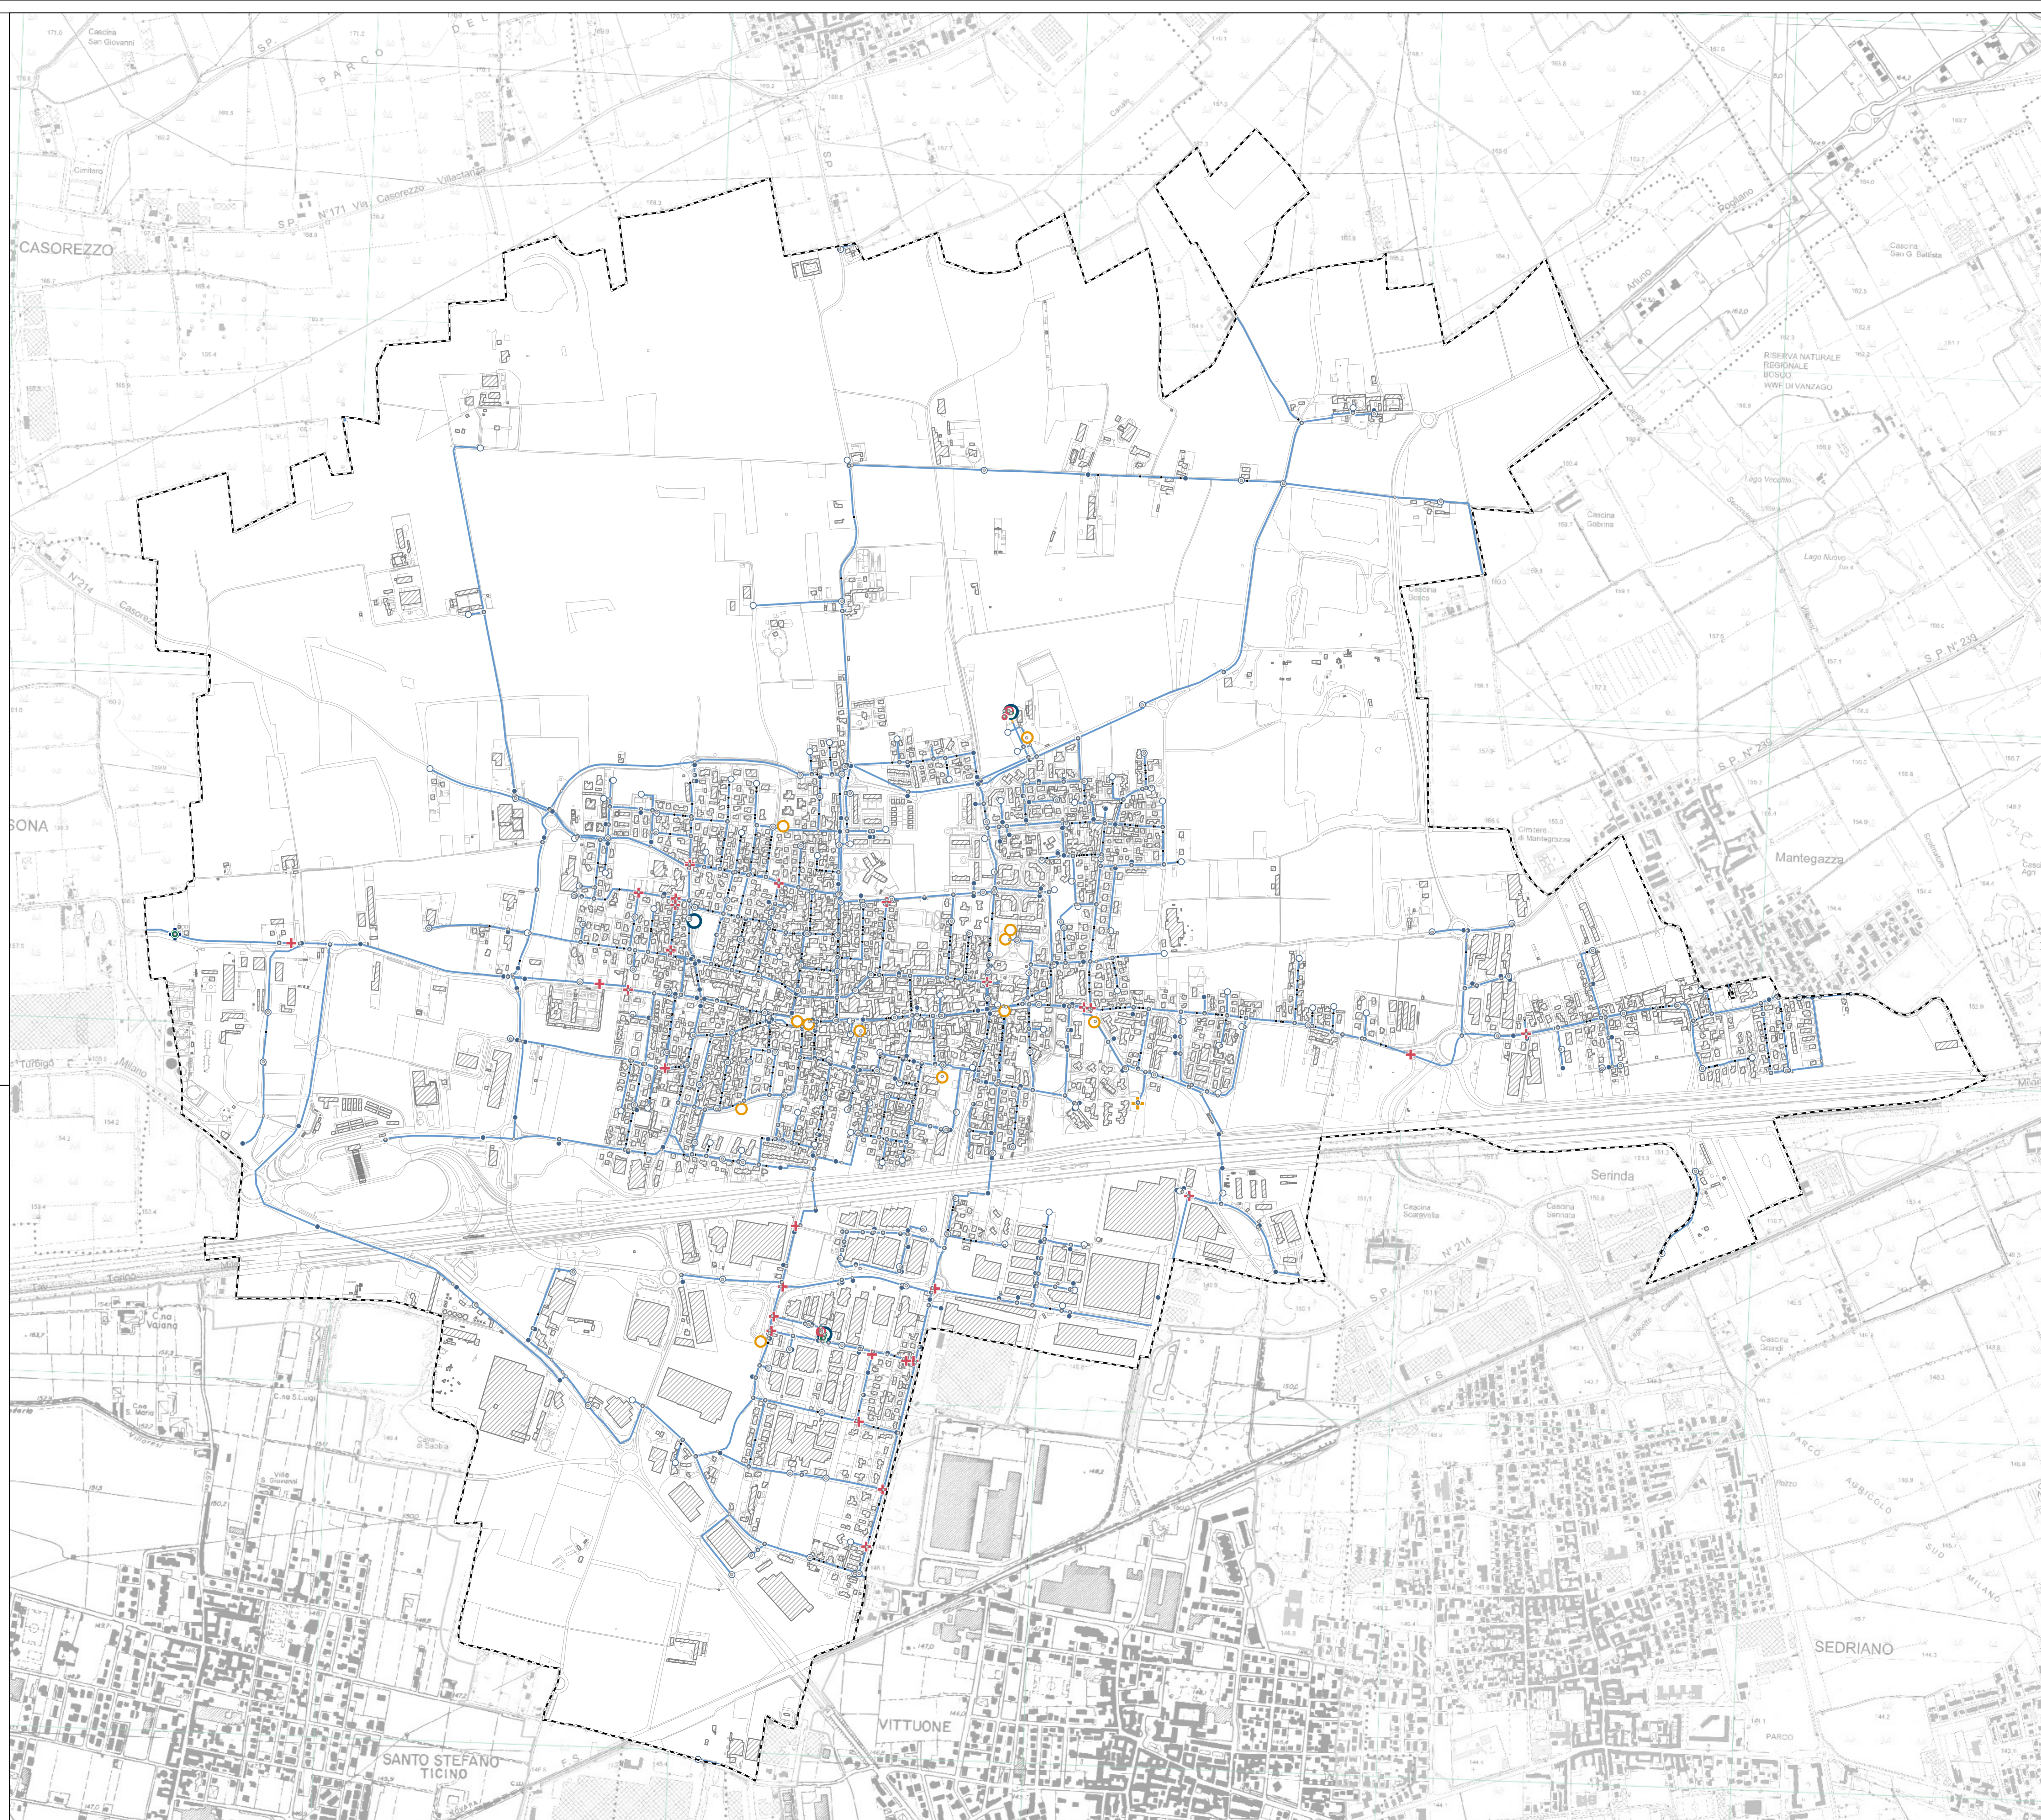

**Comune di Arluno**  
Città Metropolitana di Milano

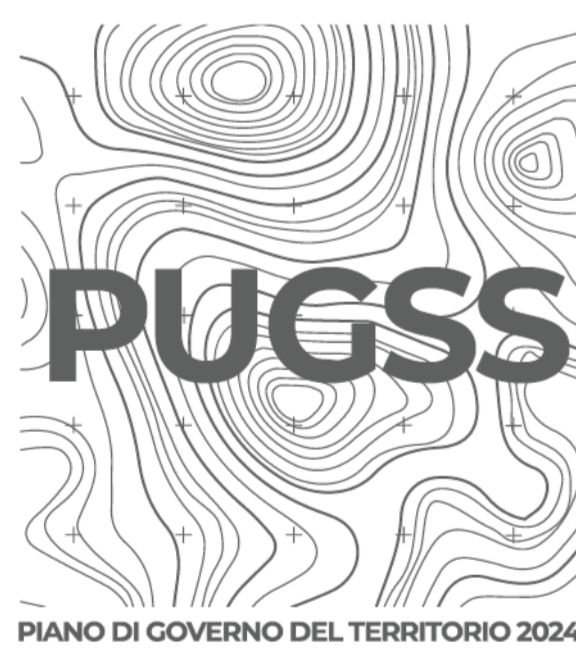

## PUGSS.01

Rete idrica

Scala di rappresentazione 1:7 000

DATA Maggio 2026

**Sindaco**  
Prof. Alfio Colombo

**Vicesindaco**  
Geom. Pietro Tiberti

**Responsabile dell'Area Tecnica**  
Arch. Antonella Colombini

con il supporto di:

**STUDIO TECNICO CASTELLI S.R.L.**  
Dr. Giovanni Castelli  
Responsabile del progetto

**STUDIO LEGALE BOSCOLO**  
Dr. Avv. prof. Emanuele Boscolo

**Arch. Davide Bindo**

**Arch. Letizia Mariotto**

**Piano Urbano Generale dei Servizi del Sottosuolo**