


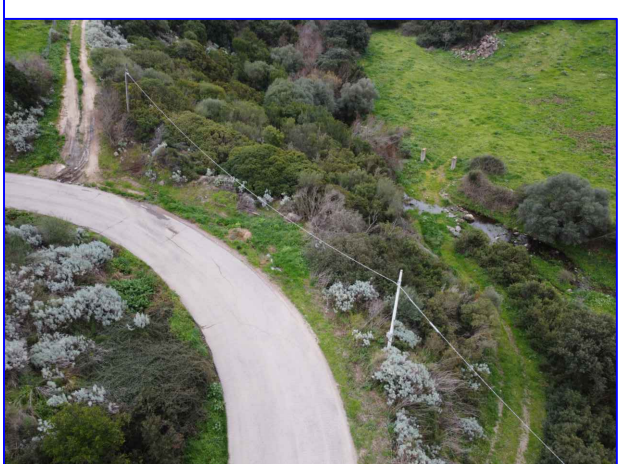
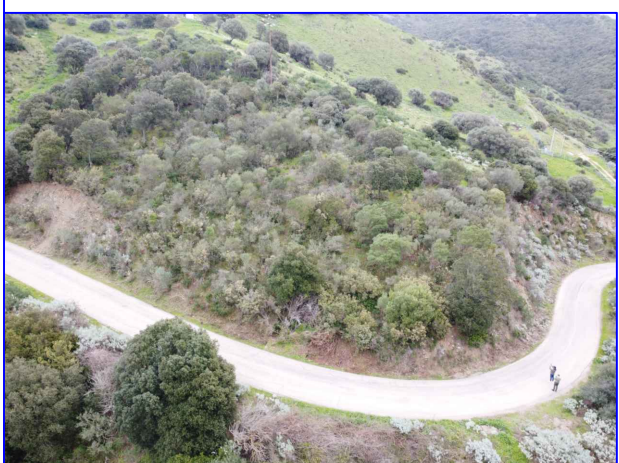
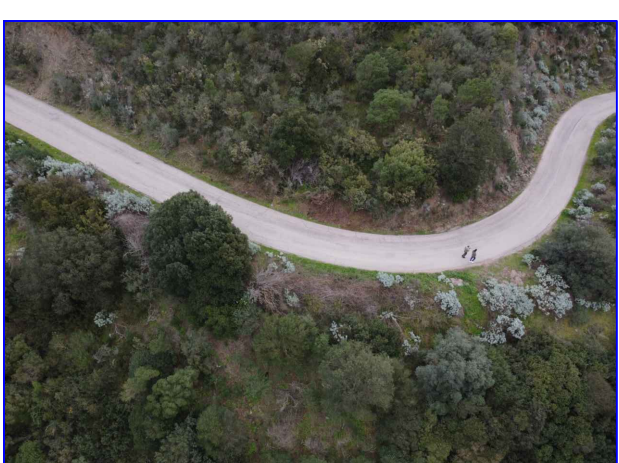
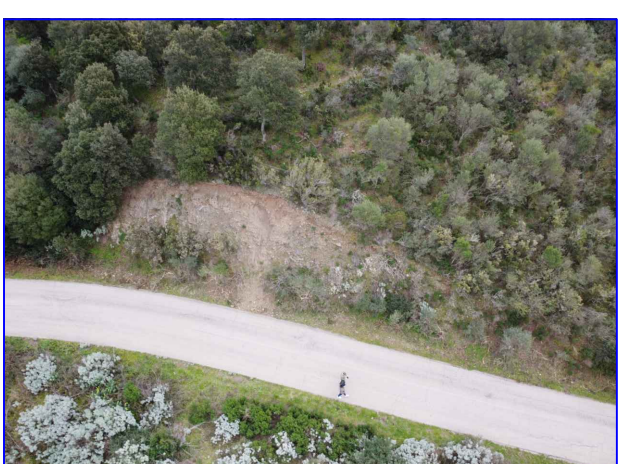
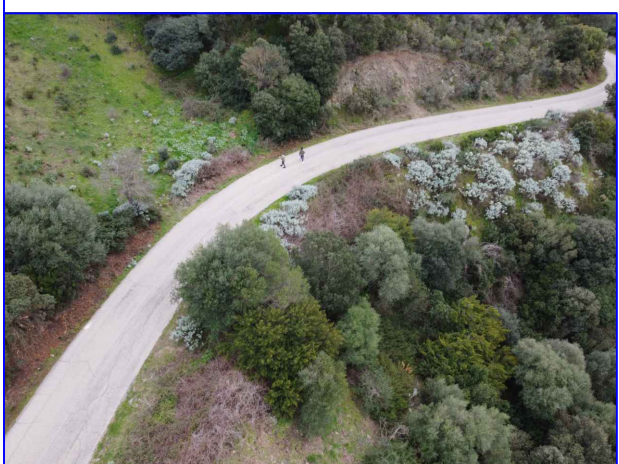
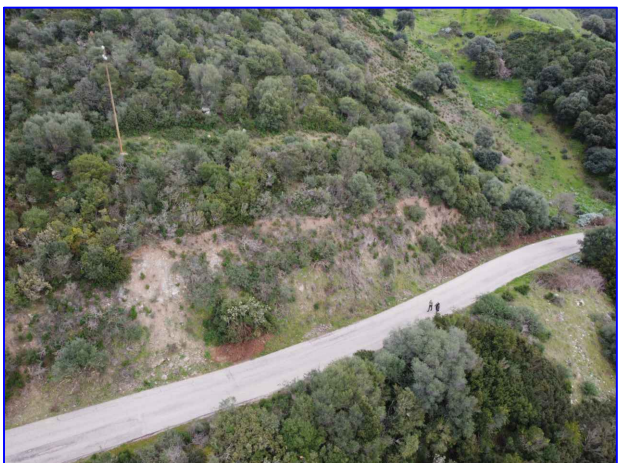
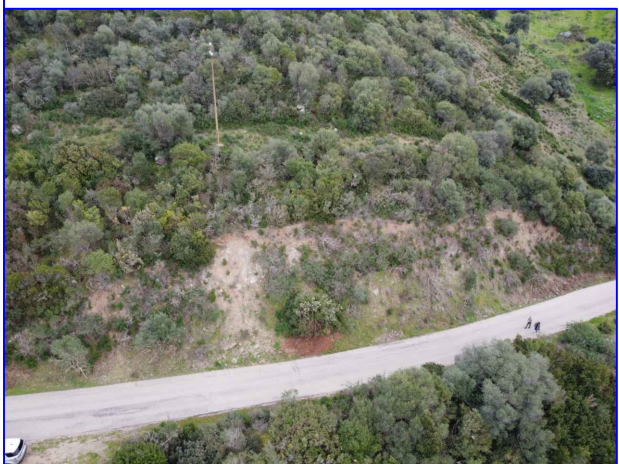
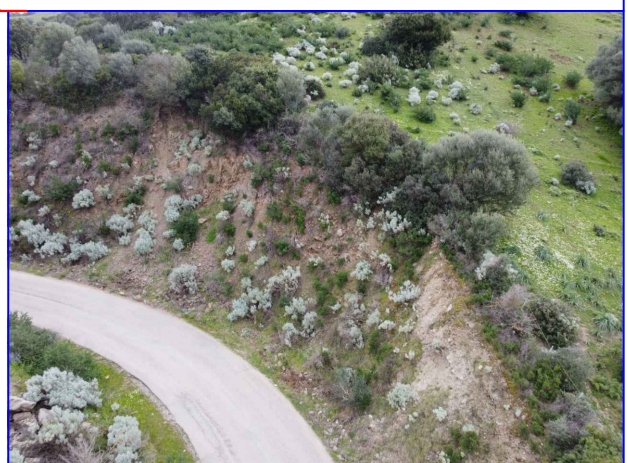
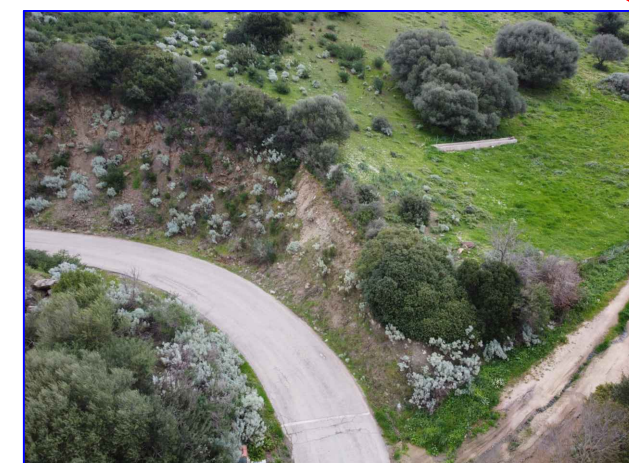
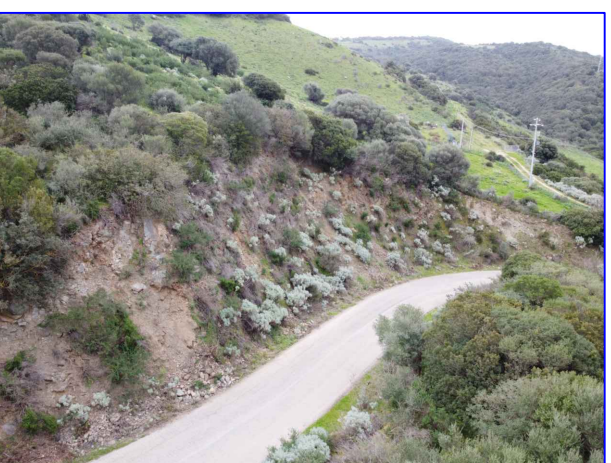
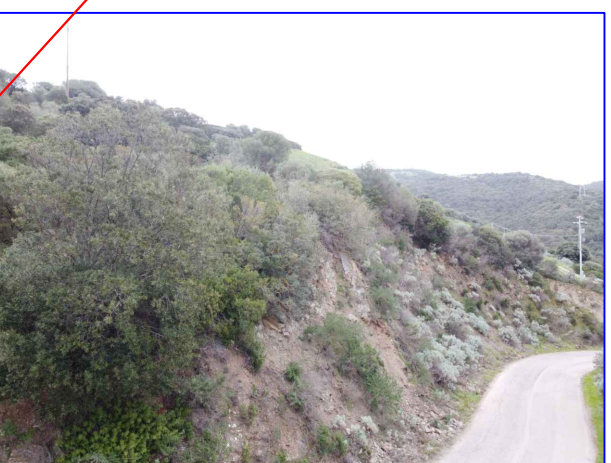
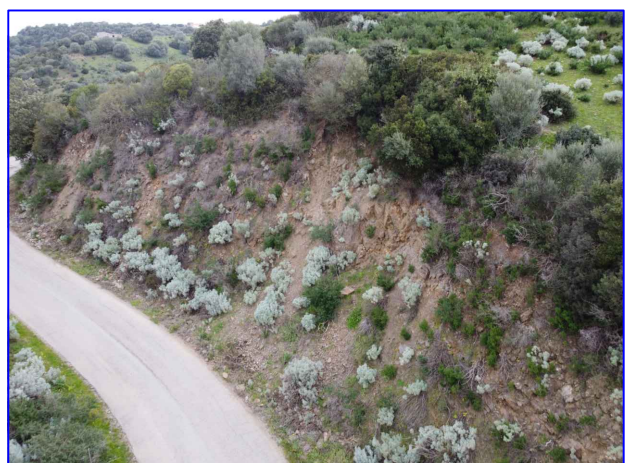
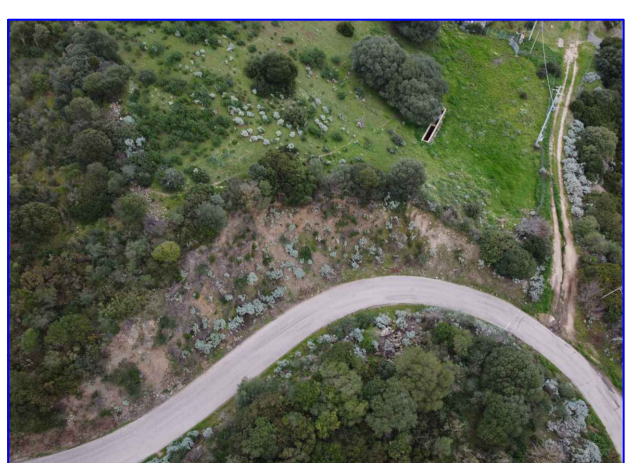


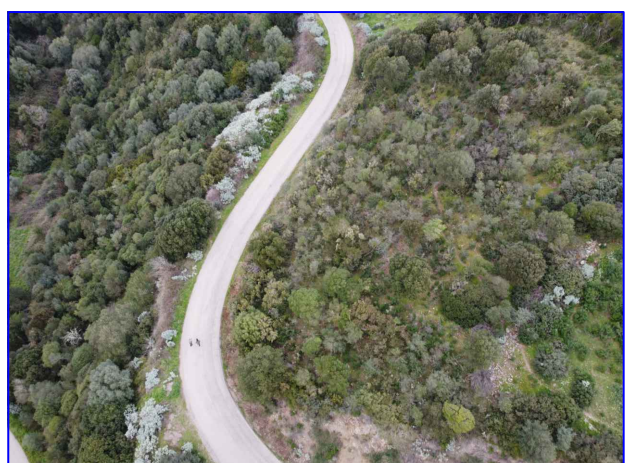

Planimetria zona intervento scala 1:2.000
Foto stato attuale - Interventi previsti

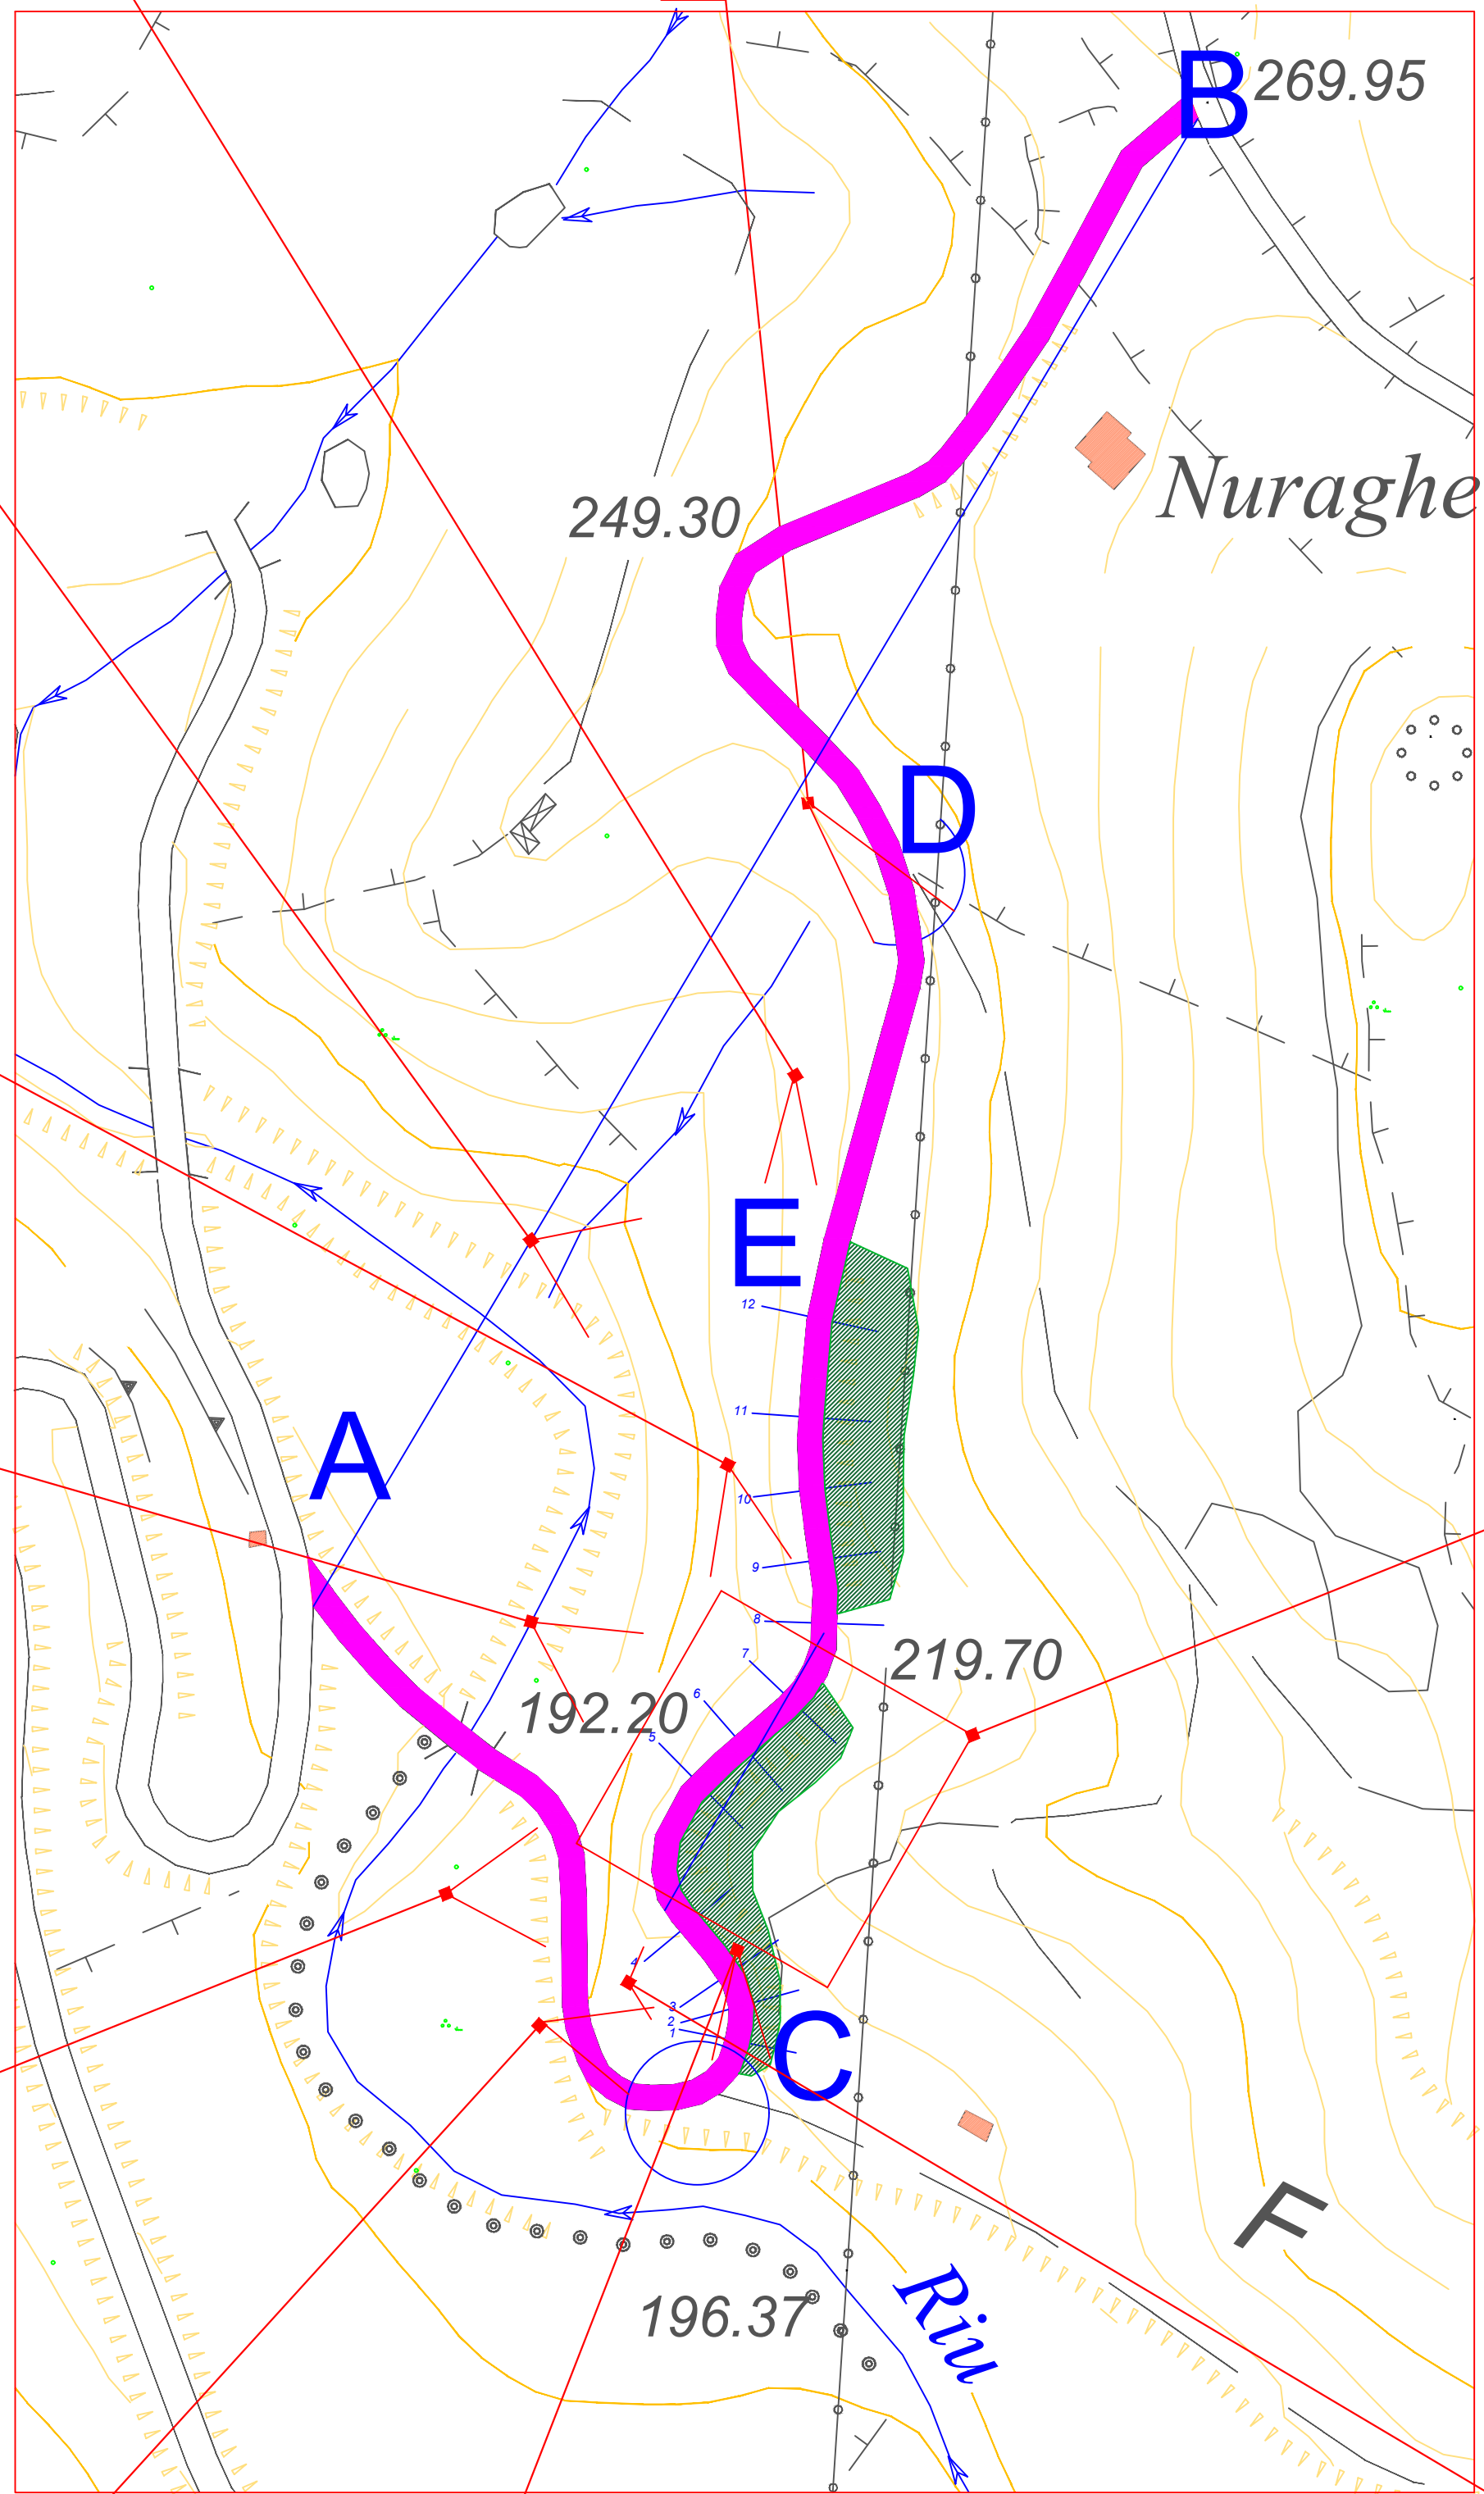

Planimetria zona intervento
scala 1:2.000

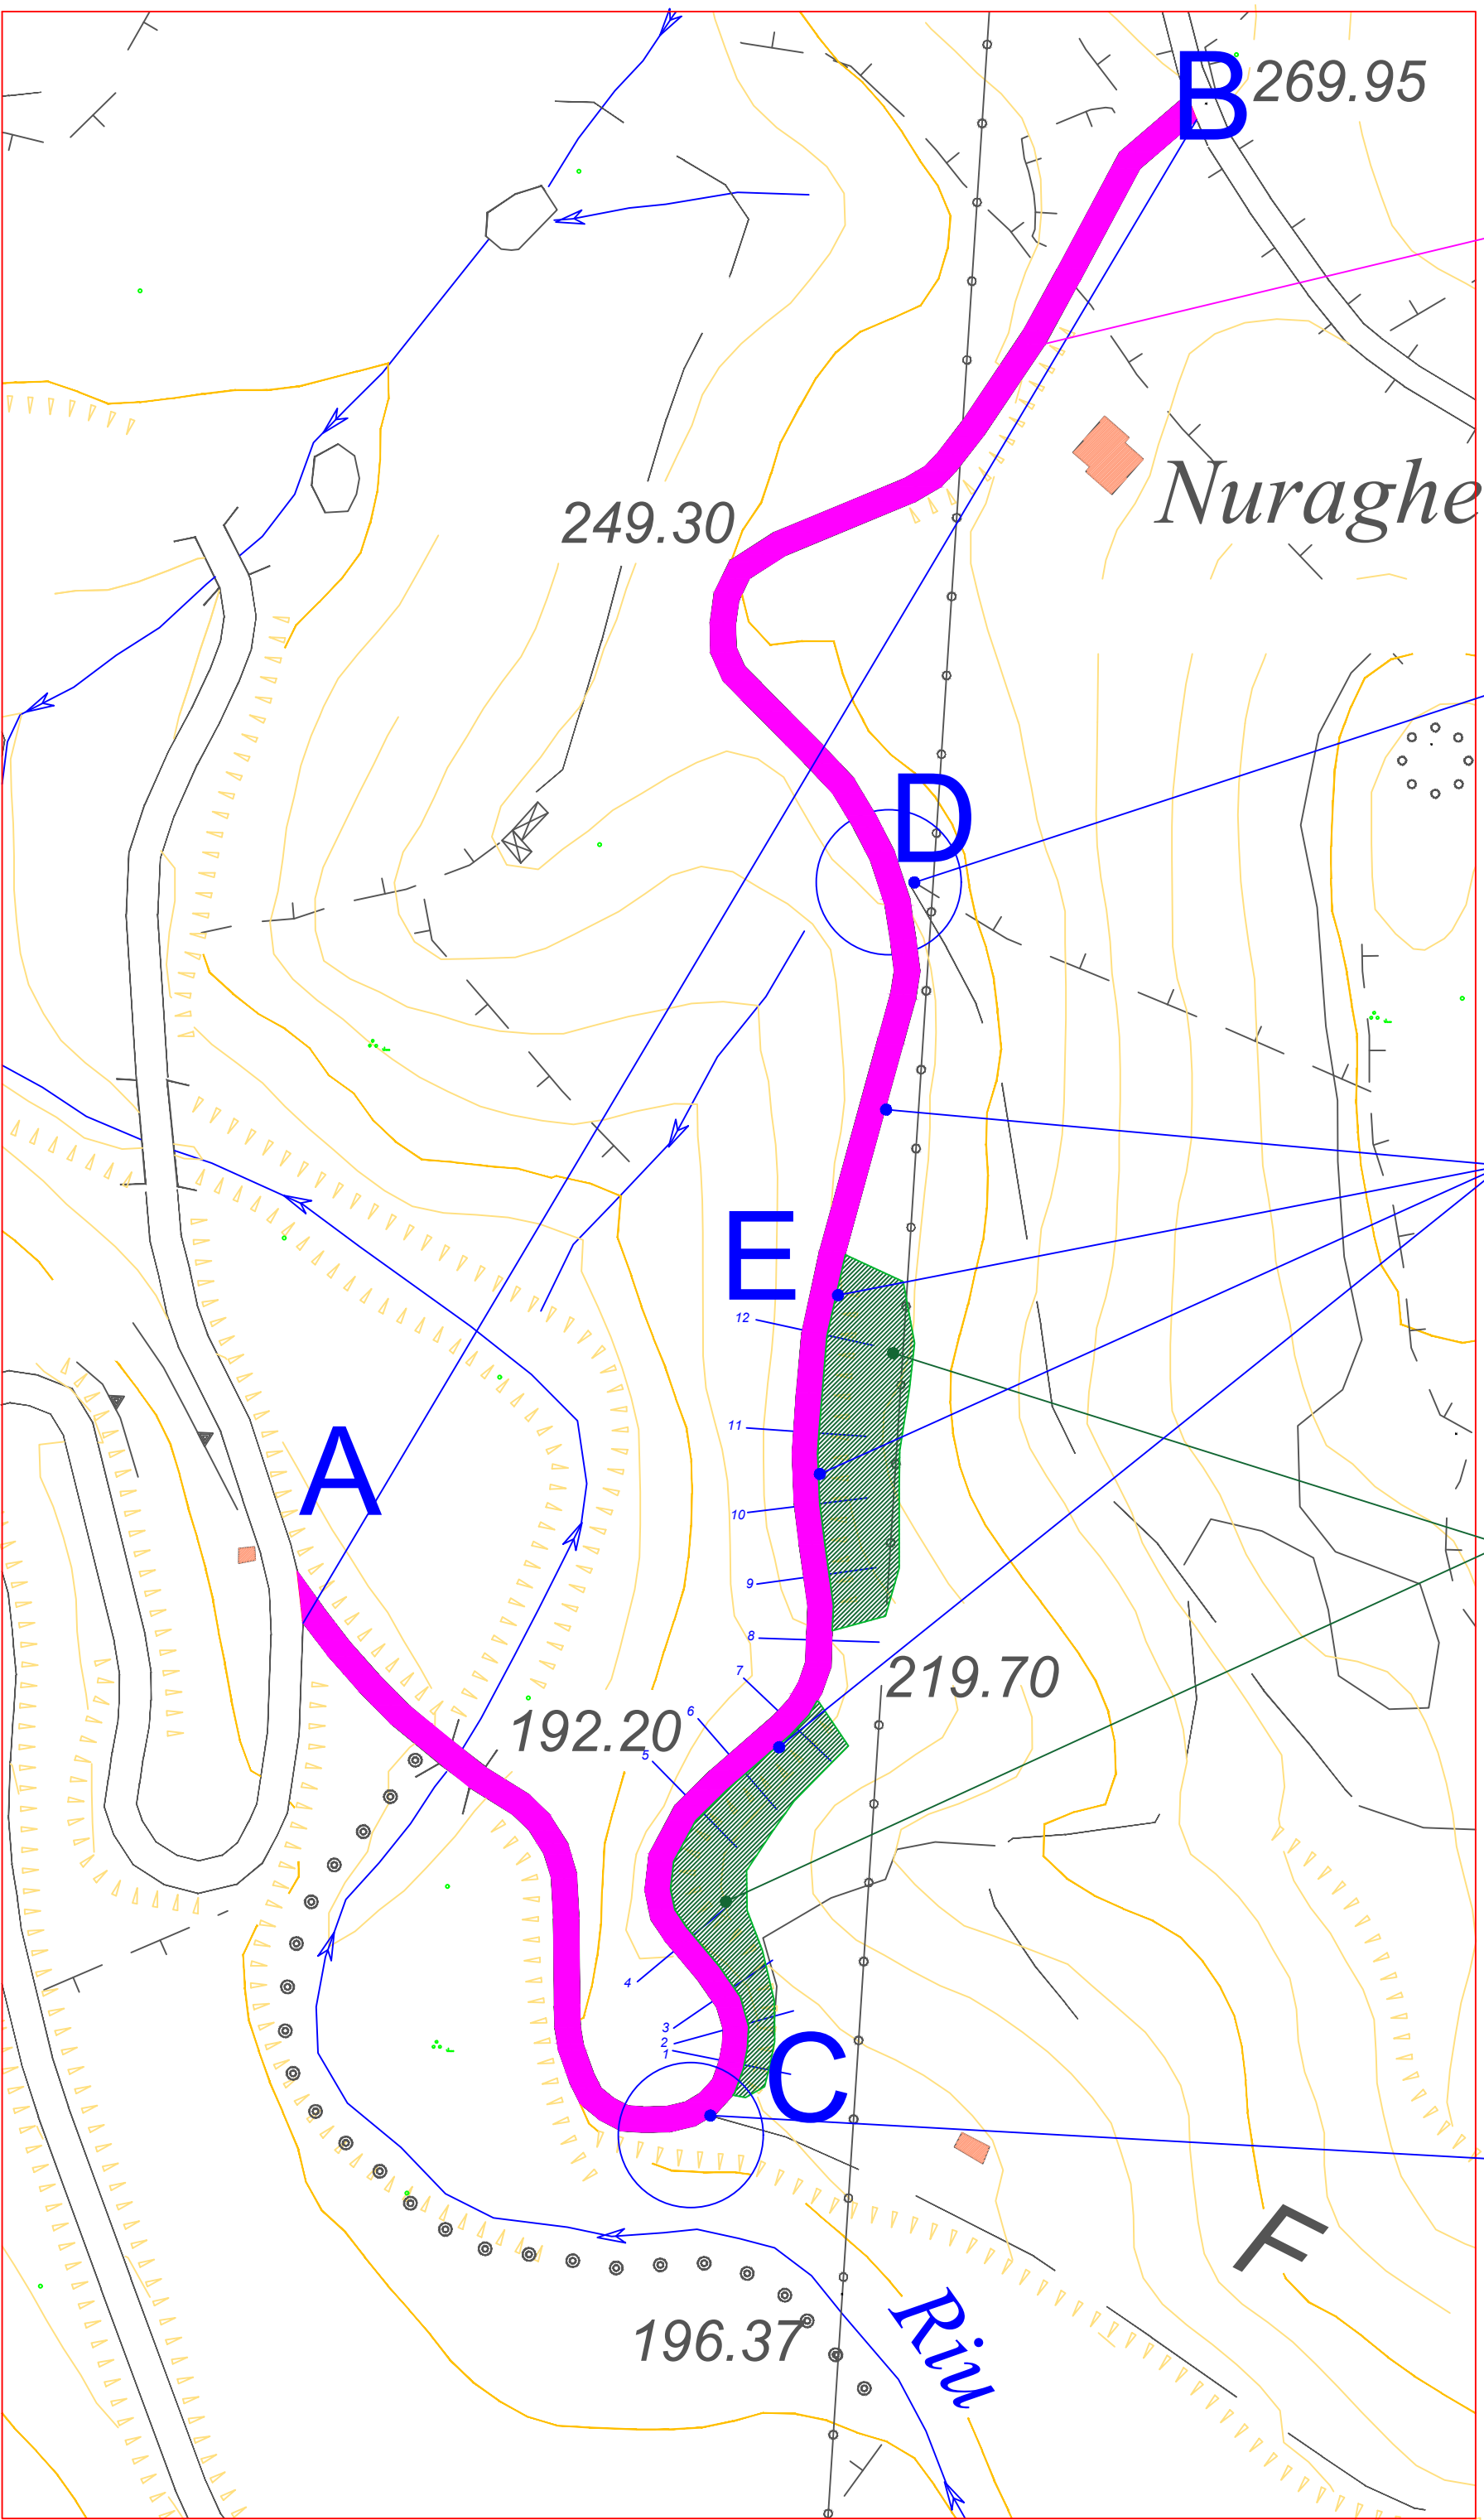

Rifacimento manto
usura strada

Incrocio
Realizzazione tombino
deflusso acque bianche

Cunette alla francese
caditoie a pozzetto

Rivestimento di scarpate mediante rete
metallica e applicazione tecnica
Soil Nailing

Incrocio
Realizzazione tombino
deflusso acque bianche

COMUNE DI PERFUGAS



Provincia Sassari

Progetto Definitivo-Esecutivo

OGGETTO:
M2C4 - Tutela del territorio e della risorsa idrica - 2.1
Misure per la gestione del rischio di alluvione e per la
riduzione del rischio idrogeologico.
Lavori di "Messa in sicurezza del costone sulla strada
comunale per Lumbaldu",
CUP G93D22000570001

Planimetria generale con
ELABORATO: documentazione fotografica e
dettaglio aree intervento

TAV. PFI
DATA
Novembre 2023
SCALA
1:2000

Progettista
Ing. Paolo Cossu

Responsabile del Procedimento
Geom. Francesco Manunta

