

PIANO PARTICELLARE SERVITU' DI ELETTRODOTTO E DI PASSAGGIO

COMUNE DI FIDENZA (PR)

FG 29 MAPPALE 159 proprietà E-DISTRIBUZIONE S.P.A. con sede in ROMA (RM) - P.I. 05779711000

FG 29 mappale 79,138, 133, 135, 109, 104 - RETE FERROVIARIA ITALIANA - SOCIETA' PER AZIONI IN SIGLA RFI sede in ROMA (RM) - P.I. 01585570581

FG 30 MAPPALI 164, 8 - proprietà:

GANDOLFI Alessandro nato a FIDENZA (PR) il 06/04/1996 c.f. GNDLSN96D06B034E

GANDOLFI Erika nata a FIDENZA (PR) il 18/09/1994 c.f. GNDRKE94P58B034U

LANG Ileana nata in ROMANIA (EE) il 19/03/1959 c.f. LNGLNI59C59Z129Q

COMUNE DI SORAGNA (PR) - Strada Vicinale Rivalazzo - FG 46 MAPPALE 7 proprietà



Strada sterrata in prossimità dello scolo n. 1



Interferenza scolo n. 1



Strada sterrata in prossimità dello scolo n. 2



Strada sterrata

PIANO PARTICELLARE SERVITU DI PASSAGGIO

COMUNE DI FIDENZA (PR)

FG 20 MAPPALE 116, 120 proprietà LAMBRI Aurelio nato a CAORSO (PC) il 14/01/1935 - c.f. LMBRLA35A14B643J


FG 30 mappale 2, 157, 161 - proprietà ROFFI Anna Maria nata in REGNO UNITO (EE) il 21/07/1958 - c.f. RFFNMR58L61Z114K

COMUNE DI SORAGNA (PR)

FG 45 MAPPALE 3 proprietà ROFFI Anna Maria nata in REGNO UNITO (EE) il 21/07/1958 - c.f. RFFNMR58L61Z114K


Strada Vicinale Rivalazzo

SEZIONE SCOLO 1 ATTRAVERSAMENTO CON TOC

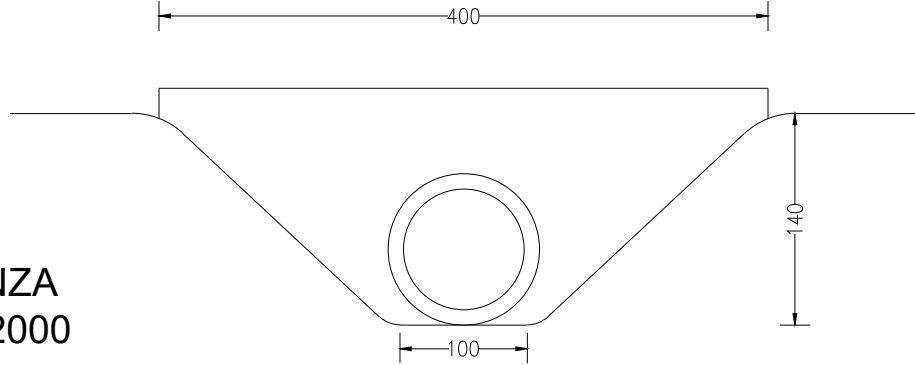

ESTRATTO DI MAPPA CATASTALE COMUNE DI FIDENZA

FG 29 - MAPPALE 159, 79, 138, 133, 135, 109 scala 1:2000

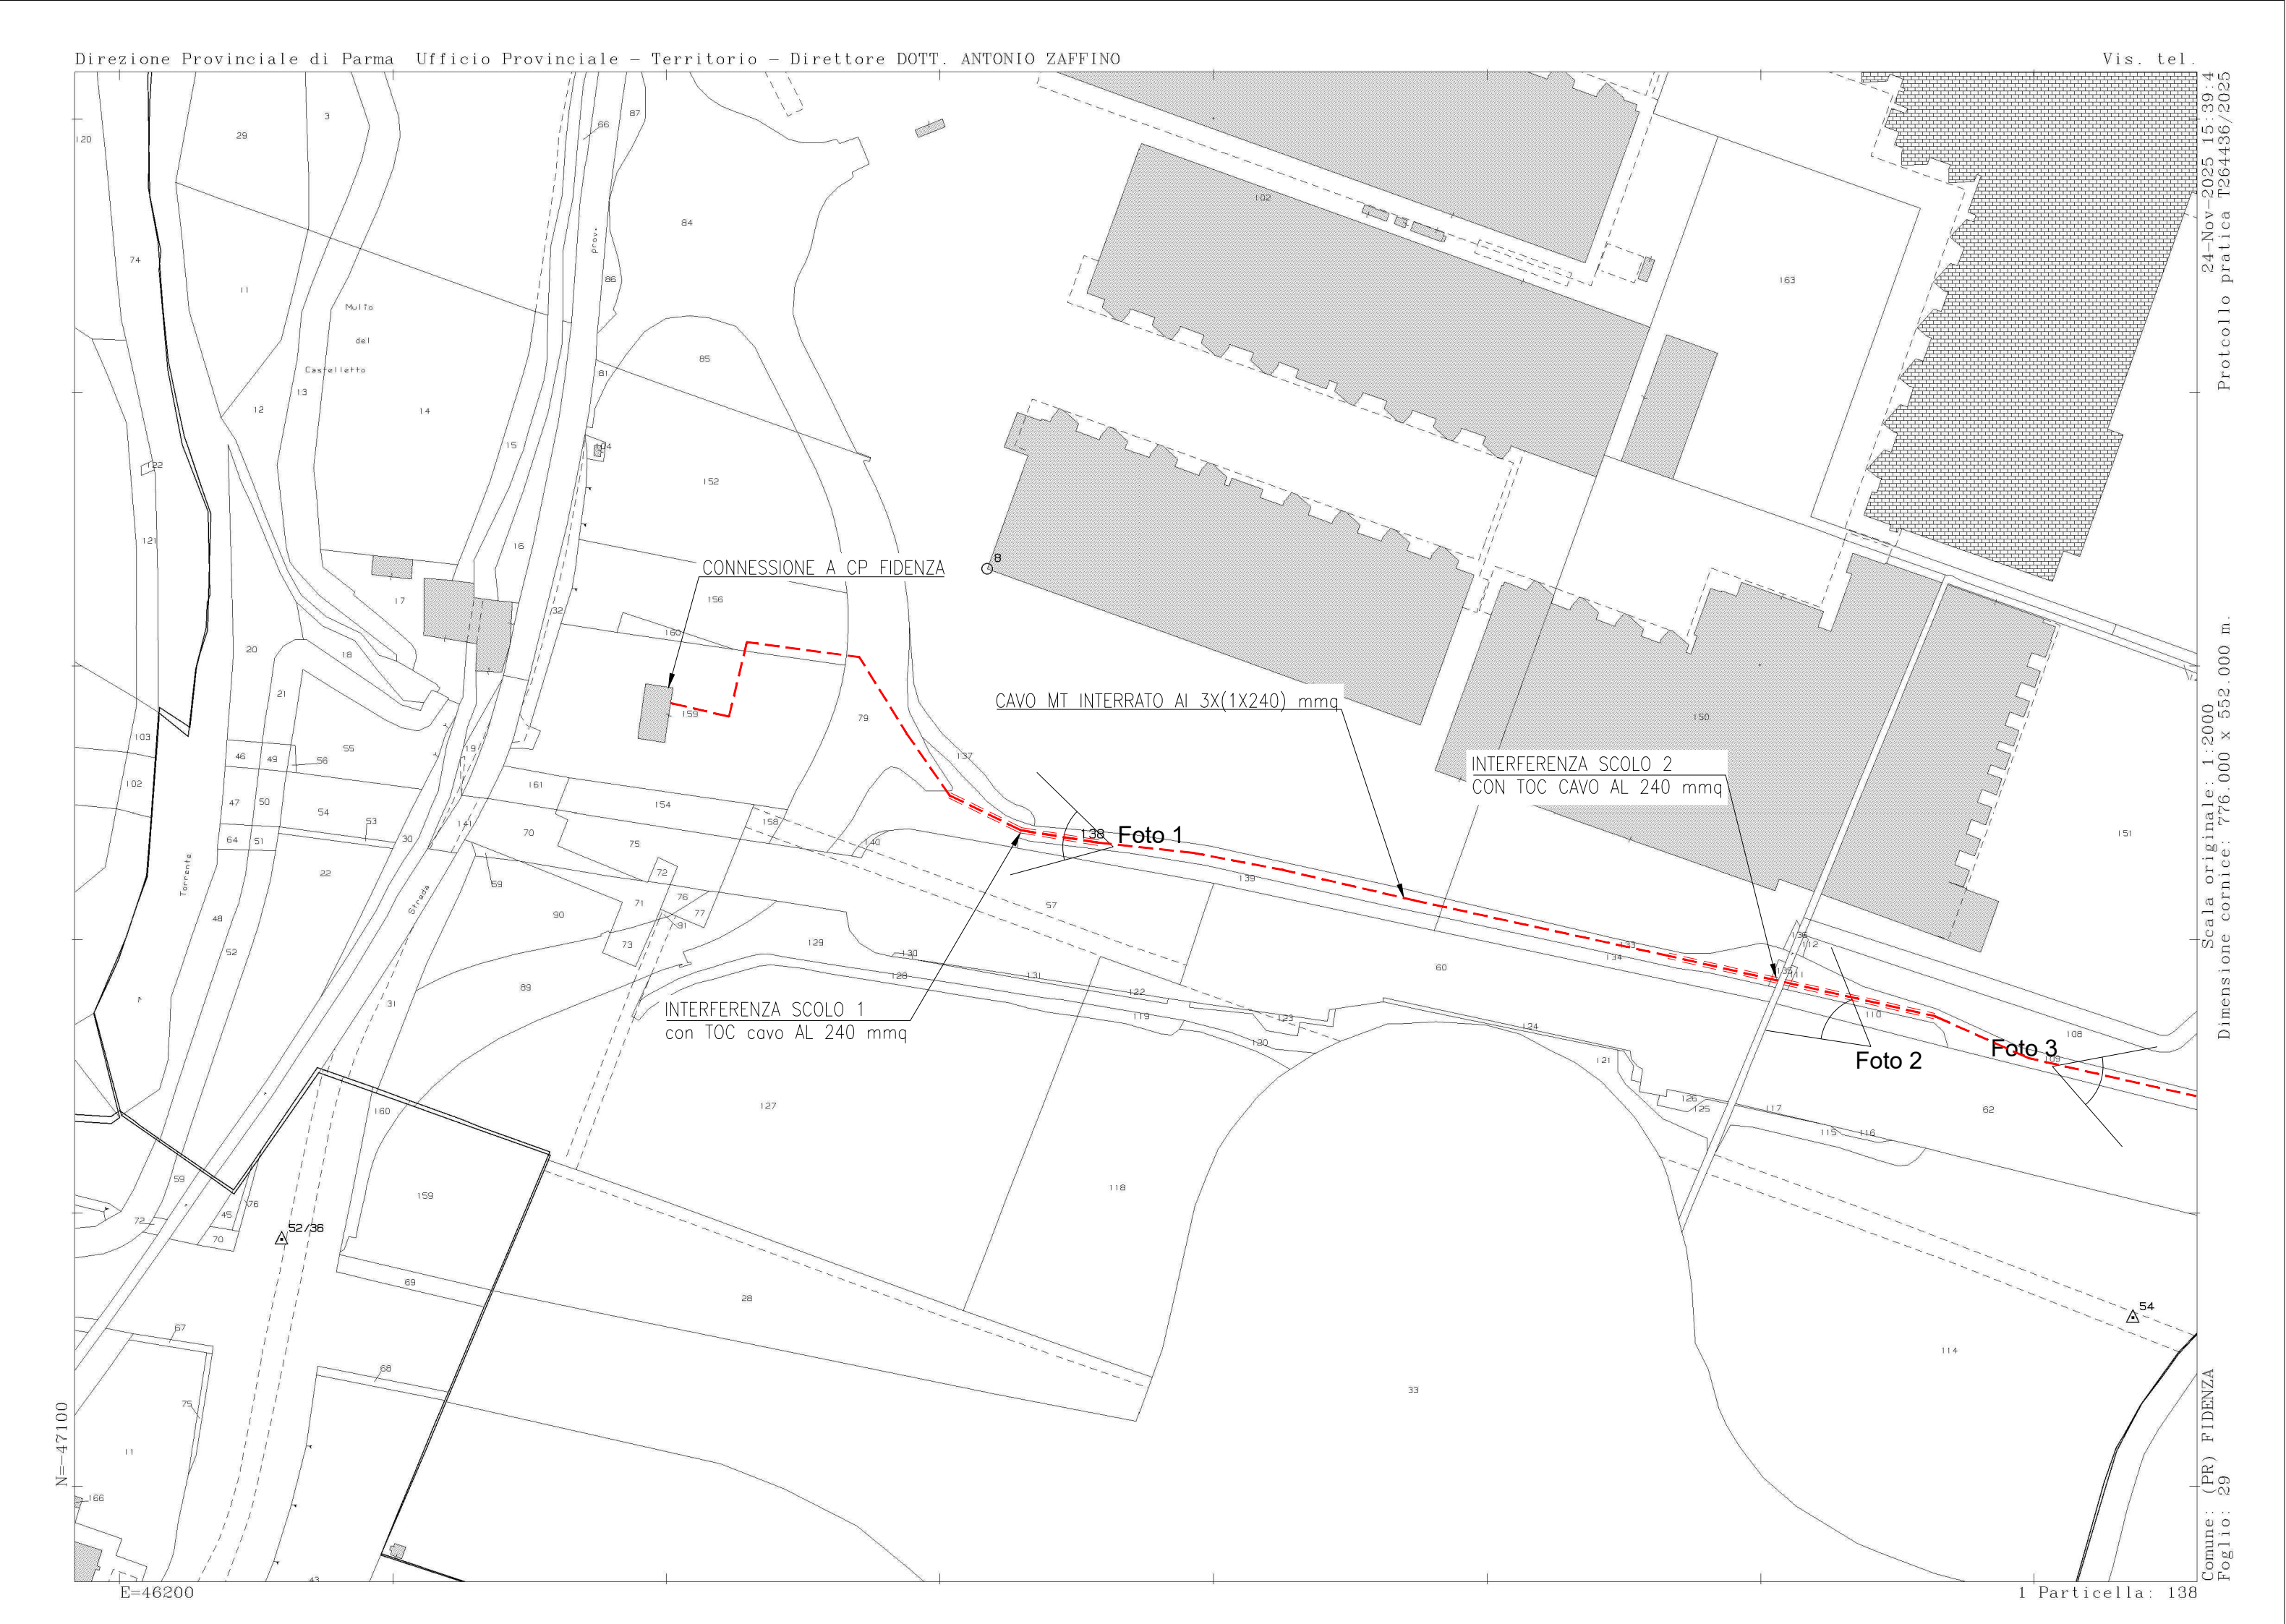

- LEGENDA
- area dell'aimpianto FV
 - linea MT interrata di progetto
 - linea MT interrata di progetto TOC
 - Servitù di transito a favore di e-distribuzione S.p.A. per accesso a nuova cabina "FV CERRO"
 - CABINA MT "FV CERRO"
 - CABINA UTENTE
 - FASCIA DI RISPETTO DPA m 2,00

COMUNE di SORAGNA

PROVINCIA di PARMA

REGIONE EMILIA ROMAGNA

IMPIANTO DI RETE PER LA CONNESSIONE A 15kV
DELL'IMPIANTO DI PRODUZIONE "FV CERRO"

PROCEDURA N° DEL

Ubicazione: Comune di SORAGANA
Via Strada di Chiusa Ferranda e Strada di Gazzolo, SNC

IDENTIFICAZIONE ELABORATO								
Livello Prog.	Codice Rintracciabilità	Tipo Documento	N° Elaborato	N° Foglio	Tot. Fogli	Nome File	Data	Scala
PD	471382153	02	01	XX	YY	PLGEN 02/1	04/2026	VARIE

REVISIONI					
Revisione	Data	Descrizione	Eseguito	Verificato	Approvato
01	14/04/2026	Aggiornamento percorso e intersezioni e tipo cavo	RG	RG	RG

PROGETTAZIONE

GREEN SRL
Via Roma 23/C
45021 Badia Polesine (RO)
Mail: gregreenr@gmail.com

IL RESPONSABILE TECNICO

Ing. Giuseppe ...
Albo degli Ingegneri ...

GESTIONE RETE ELETTRICA

RICHIEDENTE

il Richiedente:
TRIUM POWER SRL
Vicolo Chiuso del Teatro, 2/A
44121 FERRARA (FE)