


COMUNE DI VENTICANO  
provincia di AVELLINO

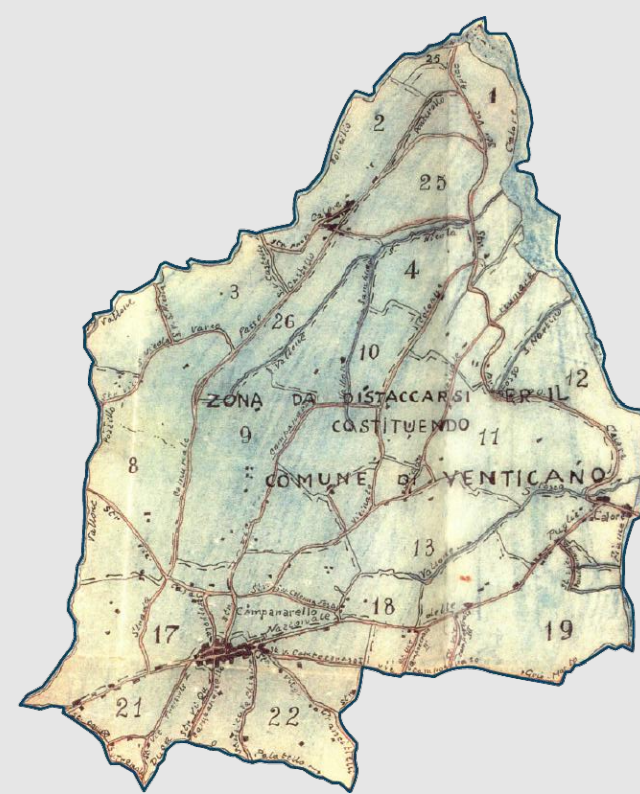



Il Sindaco  
dott. Luigi DE NISCO

Il R.U.P.  
ing. Antonio MASCIOLA

GRUPPO DI LAVORO  
arch. Antonio LO CONTE  
Progettista

Ipnis Consulting 4.0  
V.A.S.

geol. Fiammetta SARMENTO  
Consulenza Geologica

dott. Fiore Paolo NITTOLO  
Uso Agricolo del Suolo

dott. Tommaso LANZA  
Zonizzazione Acustica

collaborazioni  
Andrea LO CONTE

Il professionista  
Geol. Fiammetta SARMENTO



Piano Urbanistico Comunale  
(L.R. n. 16/2004 e ss.mm.ii.)  
Documento Definitivo


CARTA DELLE MICROZONE OMOGENEE  
IN PROSPETTIVA SISMICA

scala 1:5.000


TAV.  
E.2b

LEGENDA



ZONE STABILI SUSCETTIBILI AD AMPLIFICAZIONE

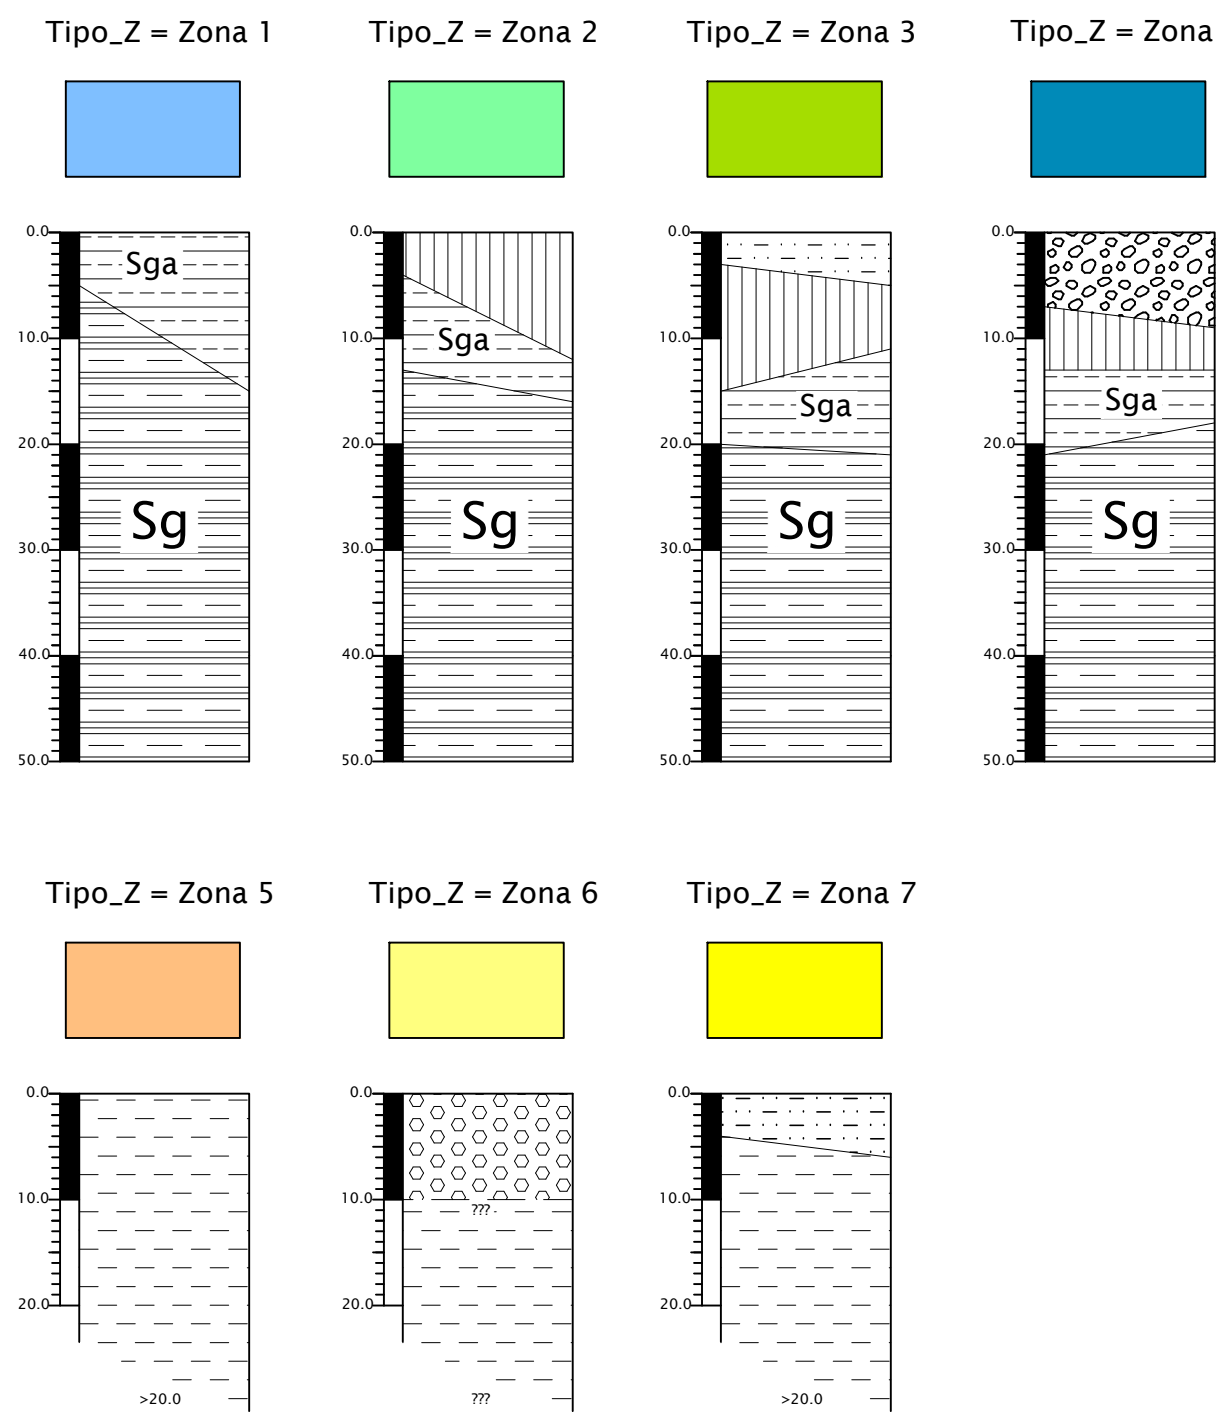

DESCRIZIONE LITOLOGICA DEL SUBSTRATO E DEI TERRENI DI COPERTURA

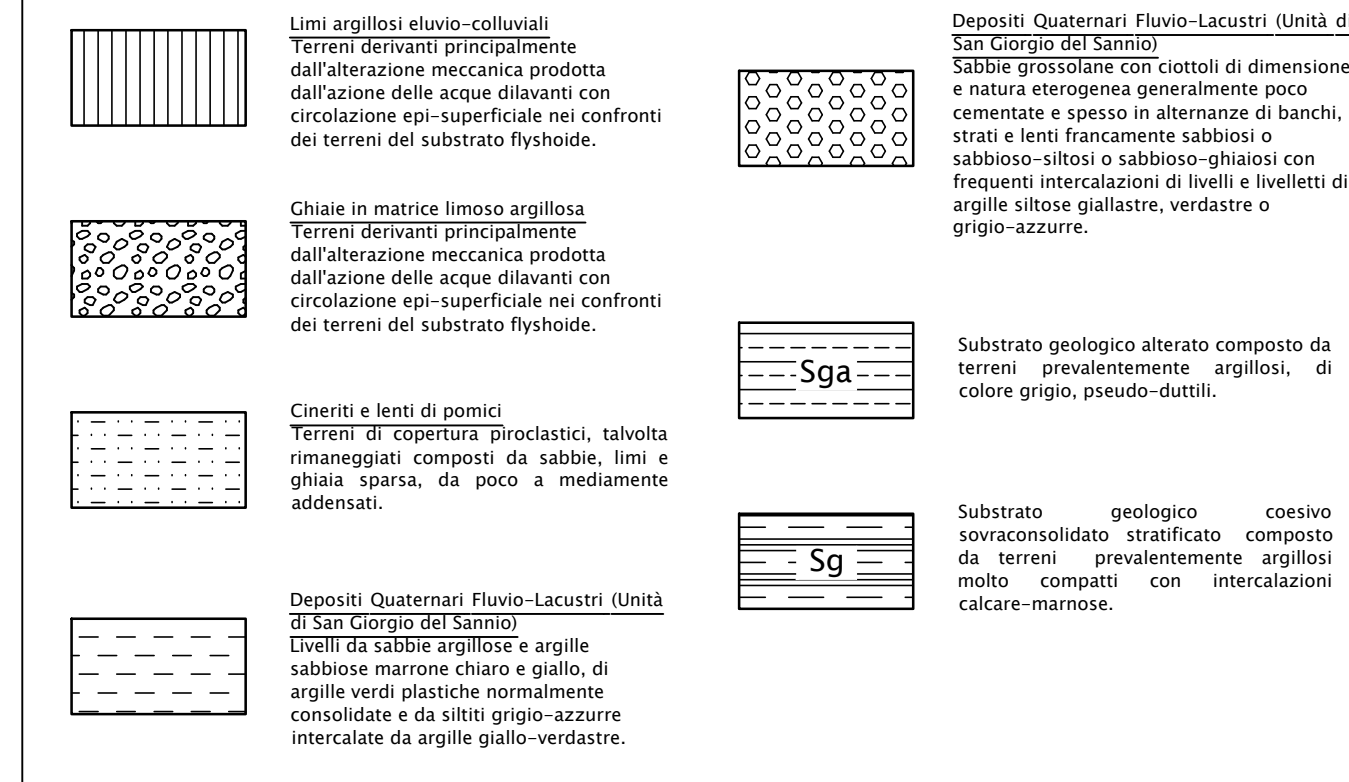

ZONE SUSCETTIBILI DI INSTABILITA'

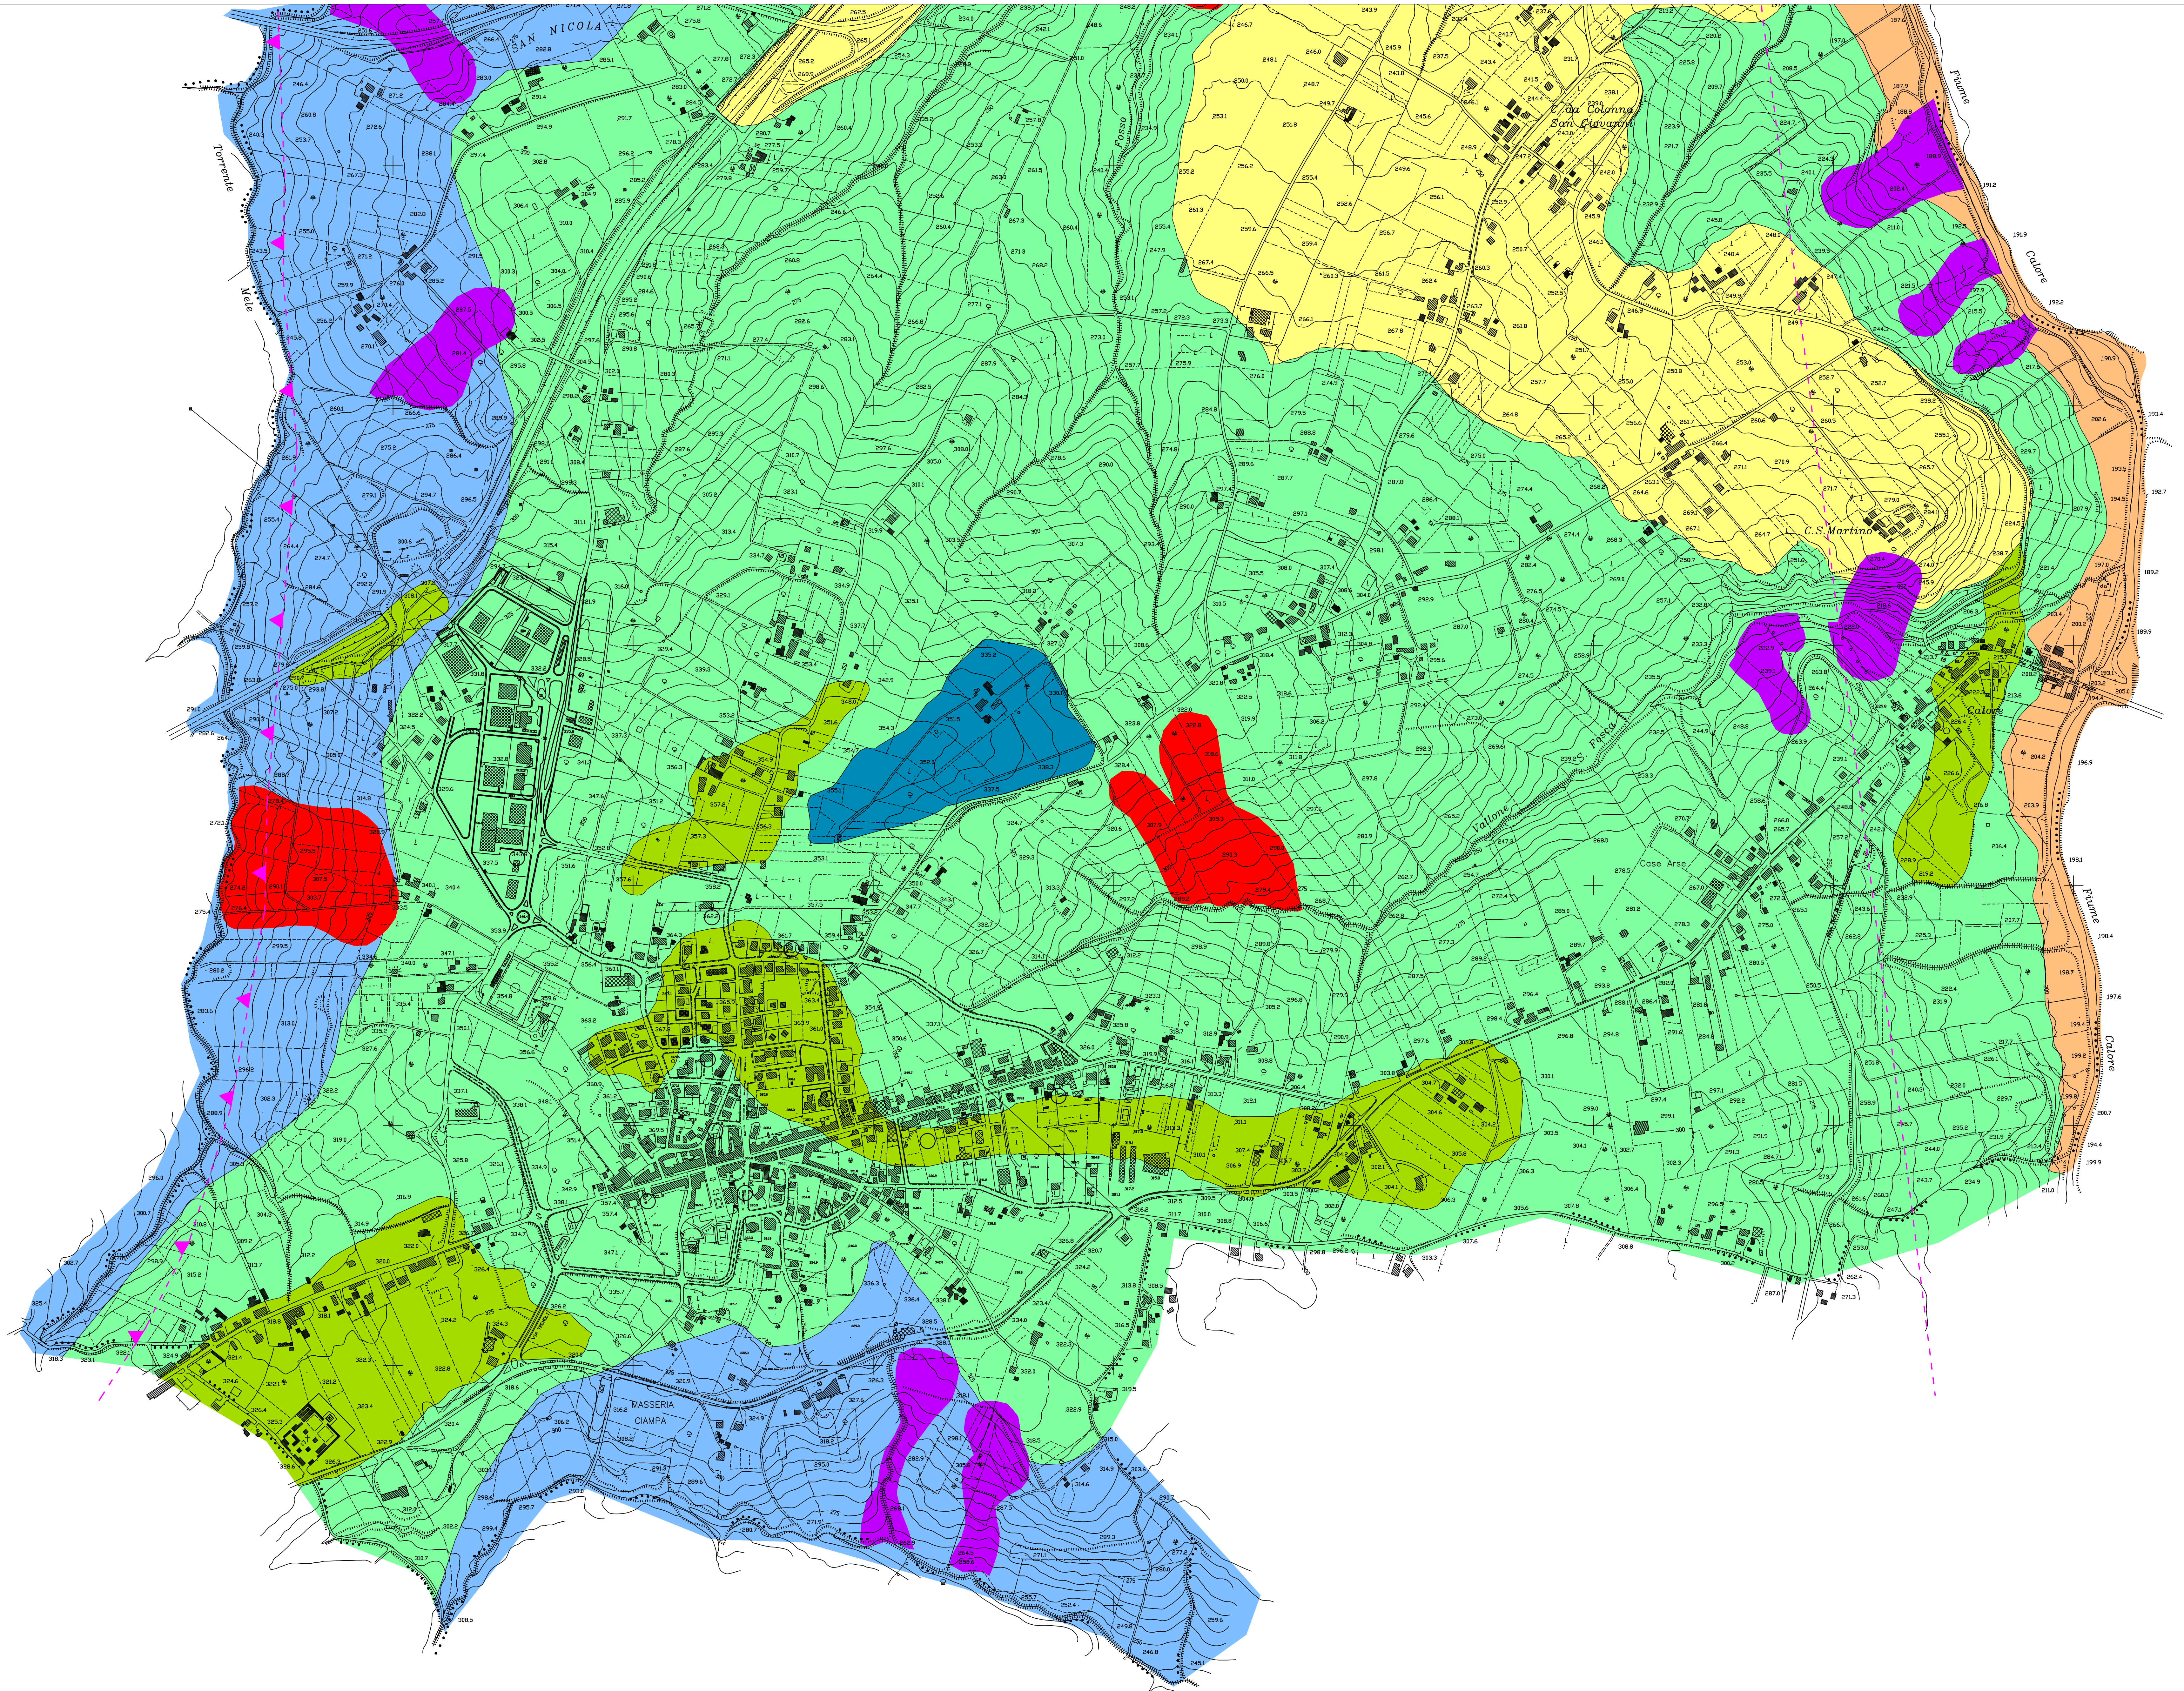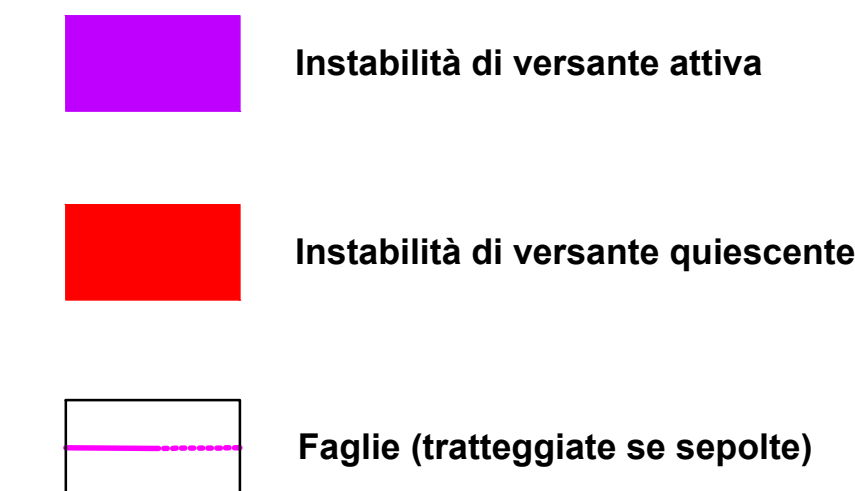

QUADRO DI UNIONE

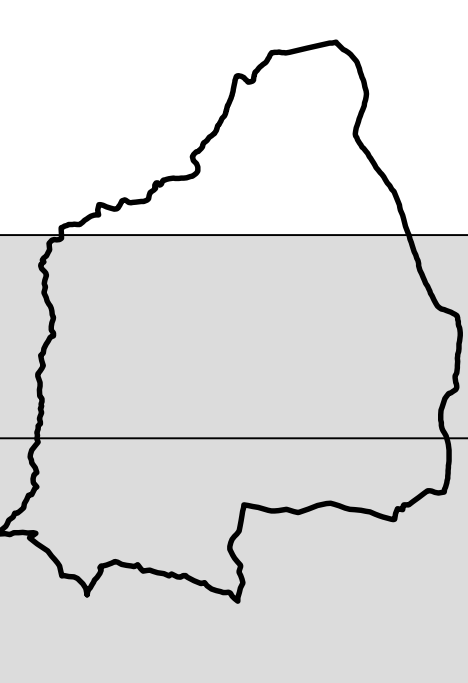


Tavola n.2a

Tavola n.2b