# PLANIMETRIA DI PROGETTO




| DATI URBANISTICI | | LOTTO ESISTENTE | LOTTO DI AMPLIAMENTO | TOTALE |
|---|---|---|---|---|
| | | SUP. MQ | SUP. MQ | SUP. MQ |
| SUP. CATASTALE | | 3.874,00 | 5.040,00 | 8.914,00 |
| SUP. TERRITORIALE | | 3.830,00 | 4.882,00 | 8.712,00 |
| di cui | | | | |
| SUP. DESTINATA A VIABILITA' | | 30,00 | 0,00 | 30,00 |
| SUP. DESTINATA A PARCHEGGI PUBBLICI | | 0,00 | 0,00 | 0,00 |
| SUP. DESTINATA A VERDE PUBBLICO: PISTA CICLABILE | | 0,00 | 241,00 | 241,00 |
| SUP. DESTINATA A VERDE PUBBLICO (1.670,00 + 78,00) | | 0,00 | 1.748,00 | 1.748,00 |
| **TOTALE STANDARDS DI CESSIONE (VERDE E PARCHEGGI)** | | **0,00** | **1.989,00** | **1.989,00** |
| **SUP. FONDIARIA** | | **3.800,00** | **2.893,00** | **6.693,00** |
| SUP. A VERDE AGRICOLO | | 0,00 | 0,00 | 0,00 |
| | | | | |
| SUP. A VERDE FILTRANTE INTERNA AL LOTTO | | 376,00 | 316,00 | 692,00 |
| SUP. PAVIMENTATA | | 3.424,00 | 2.577,00 | 6.001,00 |
| SUP. COPERTA | | 2.006,25 | 1.970,00 | 3.976,25 |
| **SUP. LORDA DI PAVIMENTO** | | **2.597,12** | **1.970,00** | **4.567,12** |
| | | | | |
| RAPPORTO DI COPERTURA A STANDARDS SP/SLP. | mq/mq | 0,00 | 1,01 | 0,44 |
| RAPPORTO DI COPERTURA (S.C./S.F.) | mq/mq | 0,53 | 0,68 | 0,59 |
| INDICE UTILIZZAZIONE FONDIARIA (SLP/S.F.) | mq/mq | 0,68 | 0,68 | 0,68 |
| INDICE FILTRANTE (S.FILTR./S.F.) | mq/mq | 0,10 | 0,11 | 0,10 |

## PIANO TERRA ESISTENTE

S.L.P. PT = S.C. = mq 243,41 + 856,10 + 575,50 + 331,24 = mq 2.006,25

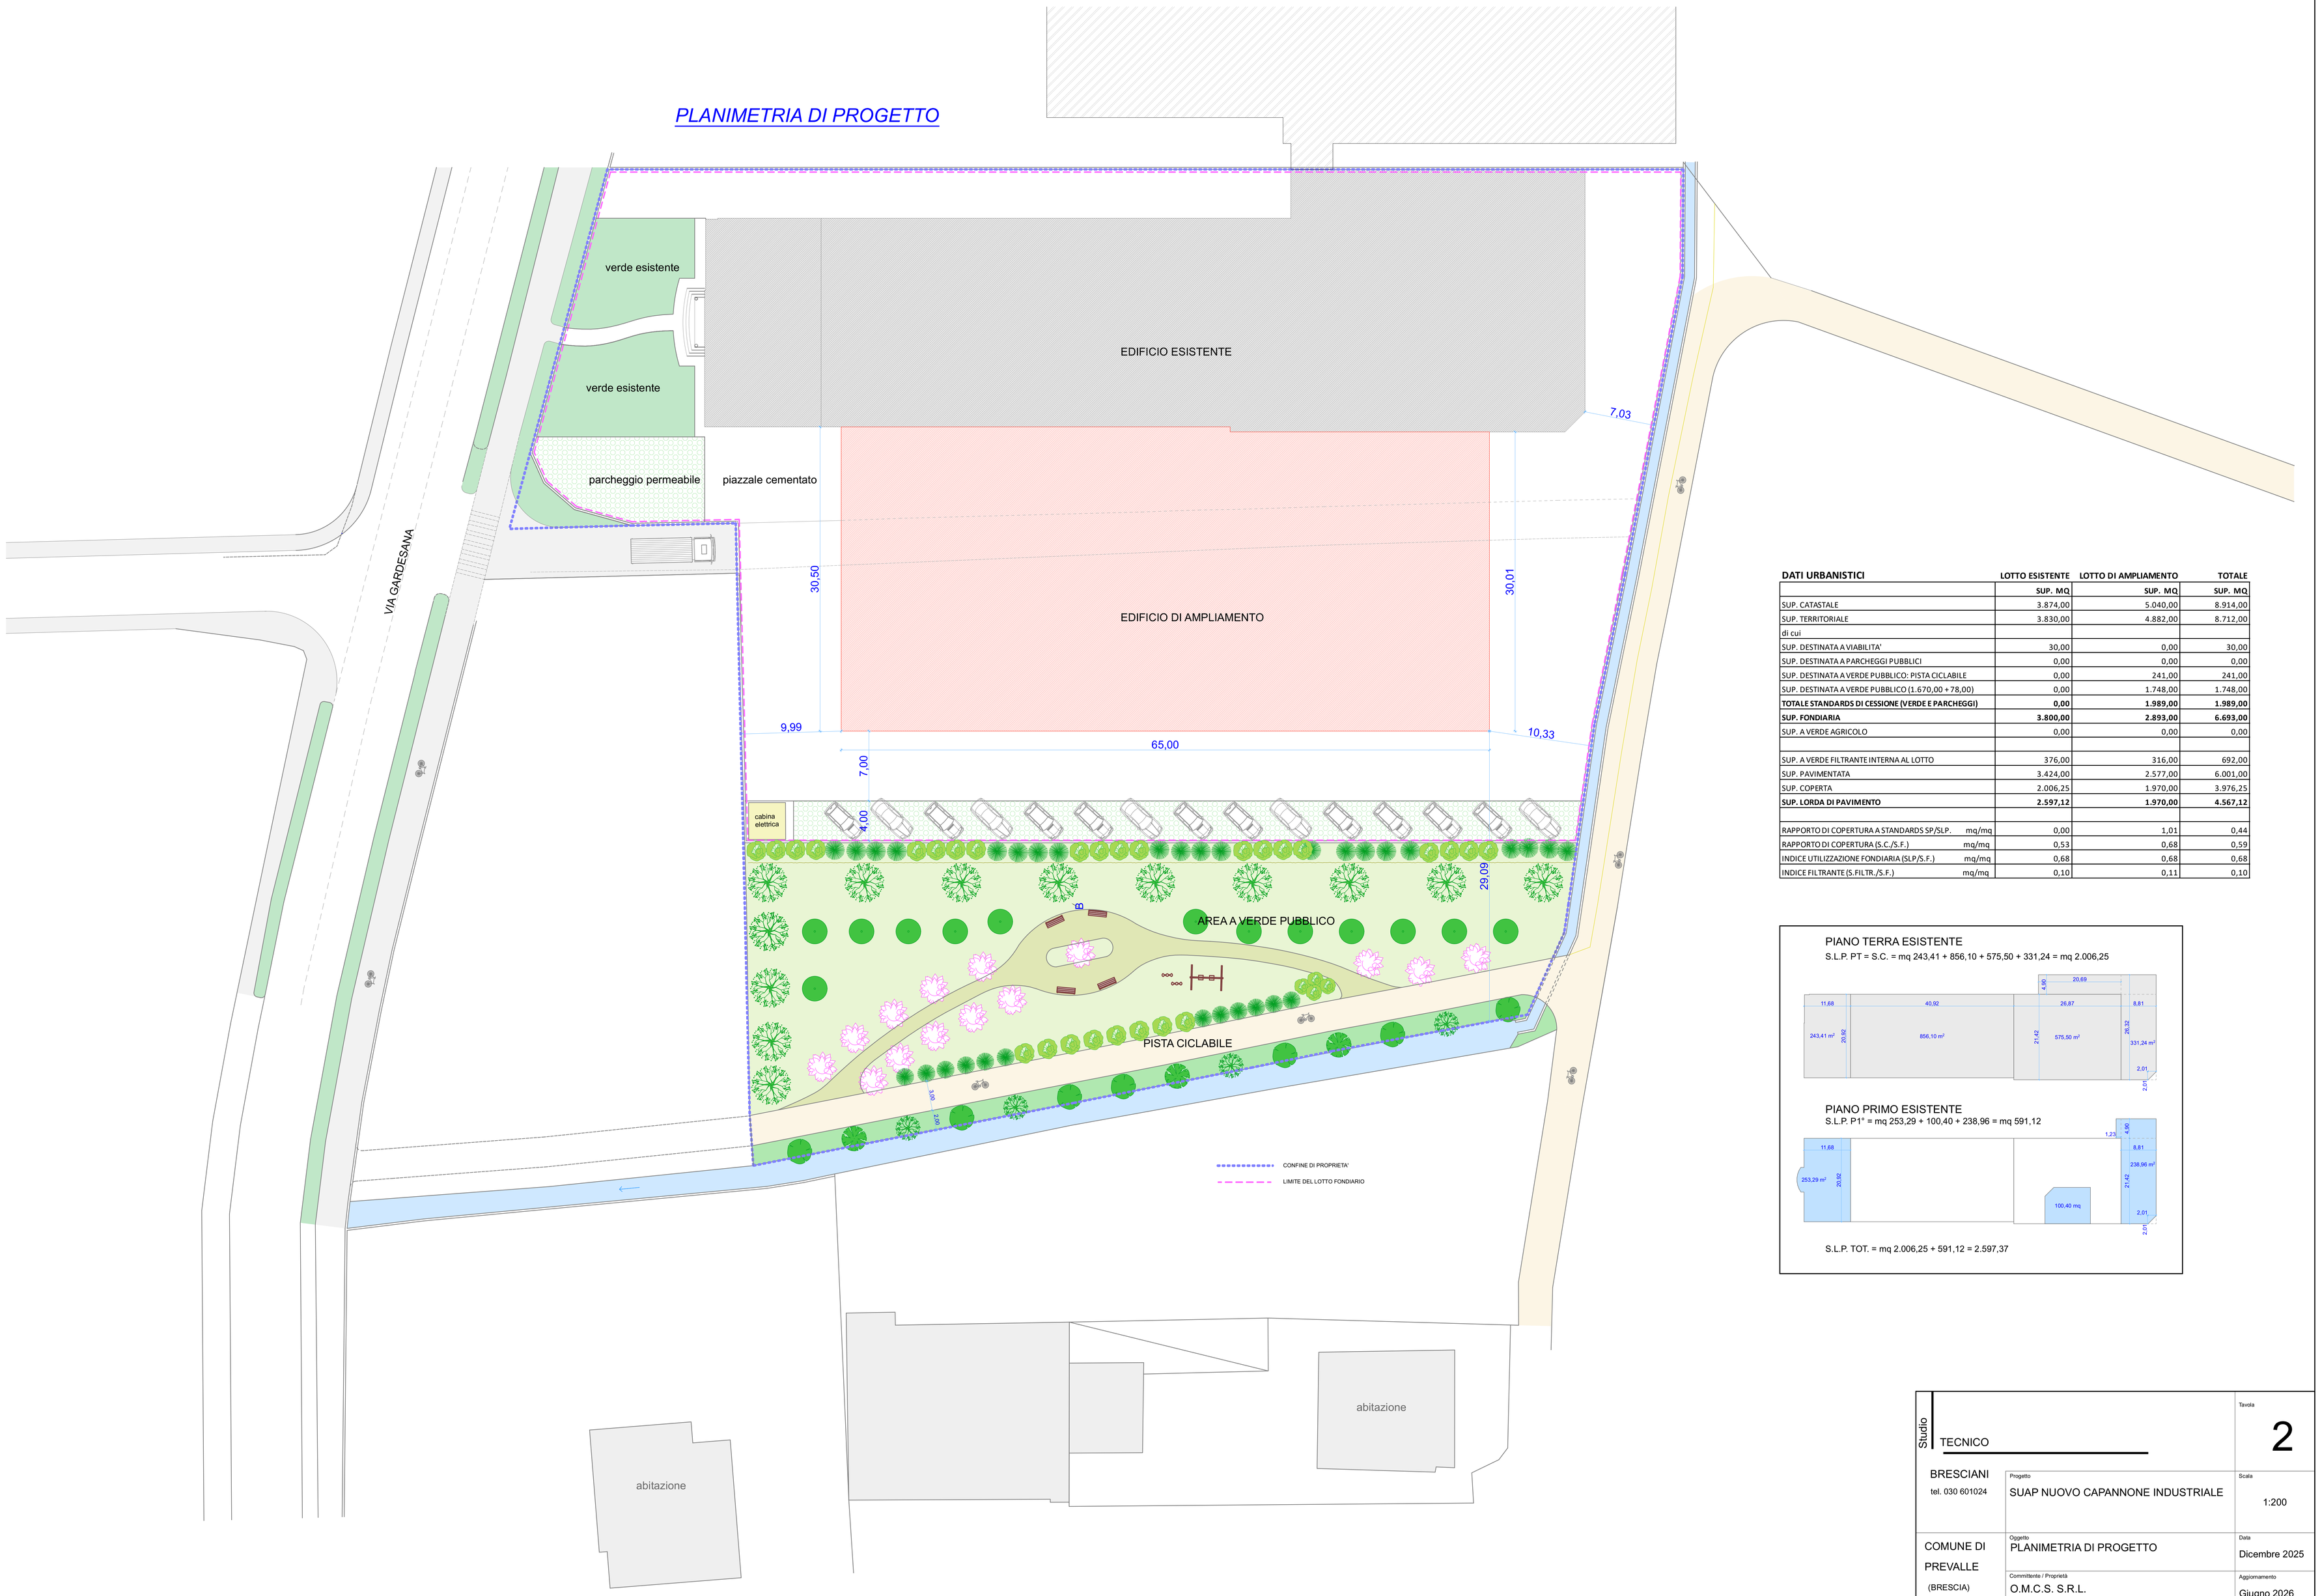


## PIANO PRIMO ESISTENTE

S.L.P. P1° = mq 253,29 + 100,40 + 238,96 = mq 591,12




S.L.P. TOT. = mq 2.006,25 + 591,12 = 2.597,37

Studio

TECNICO

BRESCIANI
tel. 030 601024

Tavola 2

Progetto: SUAP NUOVO CAPANNONE INDUSTRIALE

Scala: 1:200

COMUNE DI PREVALLE
(BRESCIA)

Oggetto: PLANIMETRIA DI PROGETTO

Data: Dicembre 2025

Committente / Proprietà: O.M.C.S. S.R.L.

Aggiornamento: Giugno 2026

Progettista: Arch. BRESCIANI GIULIANO

Indirizzo: via S.Antonio n. 18
Calvagese della Riviera

Documento firmato da: GIULIANO BRESCIANI In data: 26/06/2026

C_H056 - - 1 - 2026-06-27 - 0009535