


PLANIMETRIA CON SCHEMA FOGNARIO

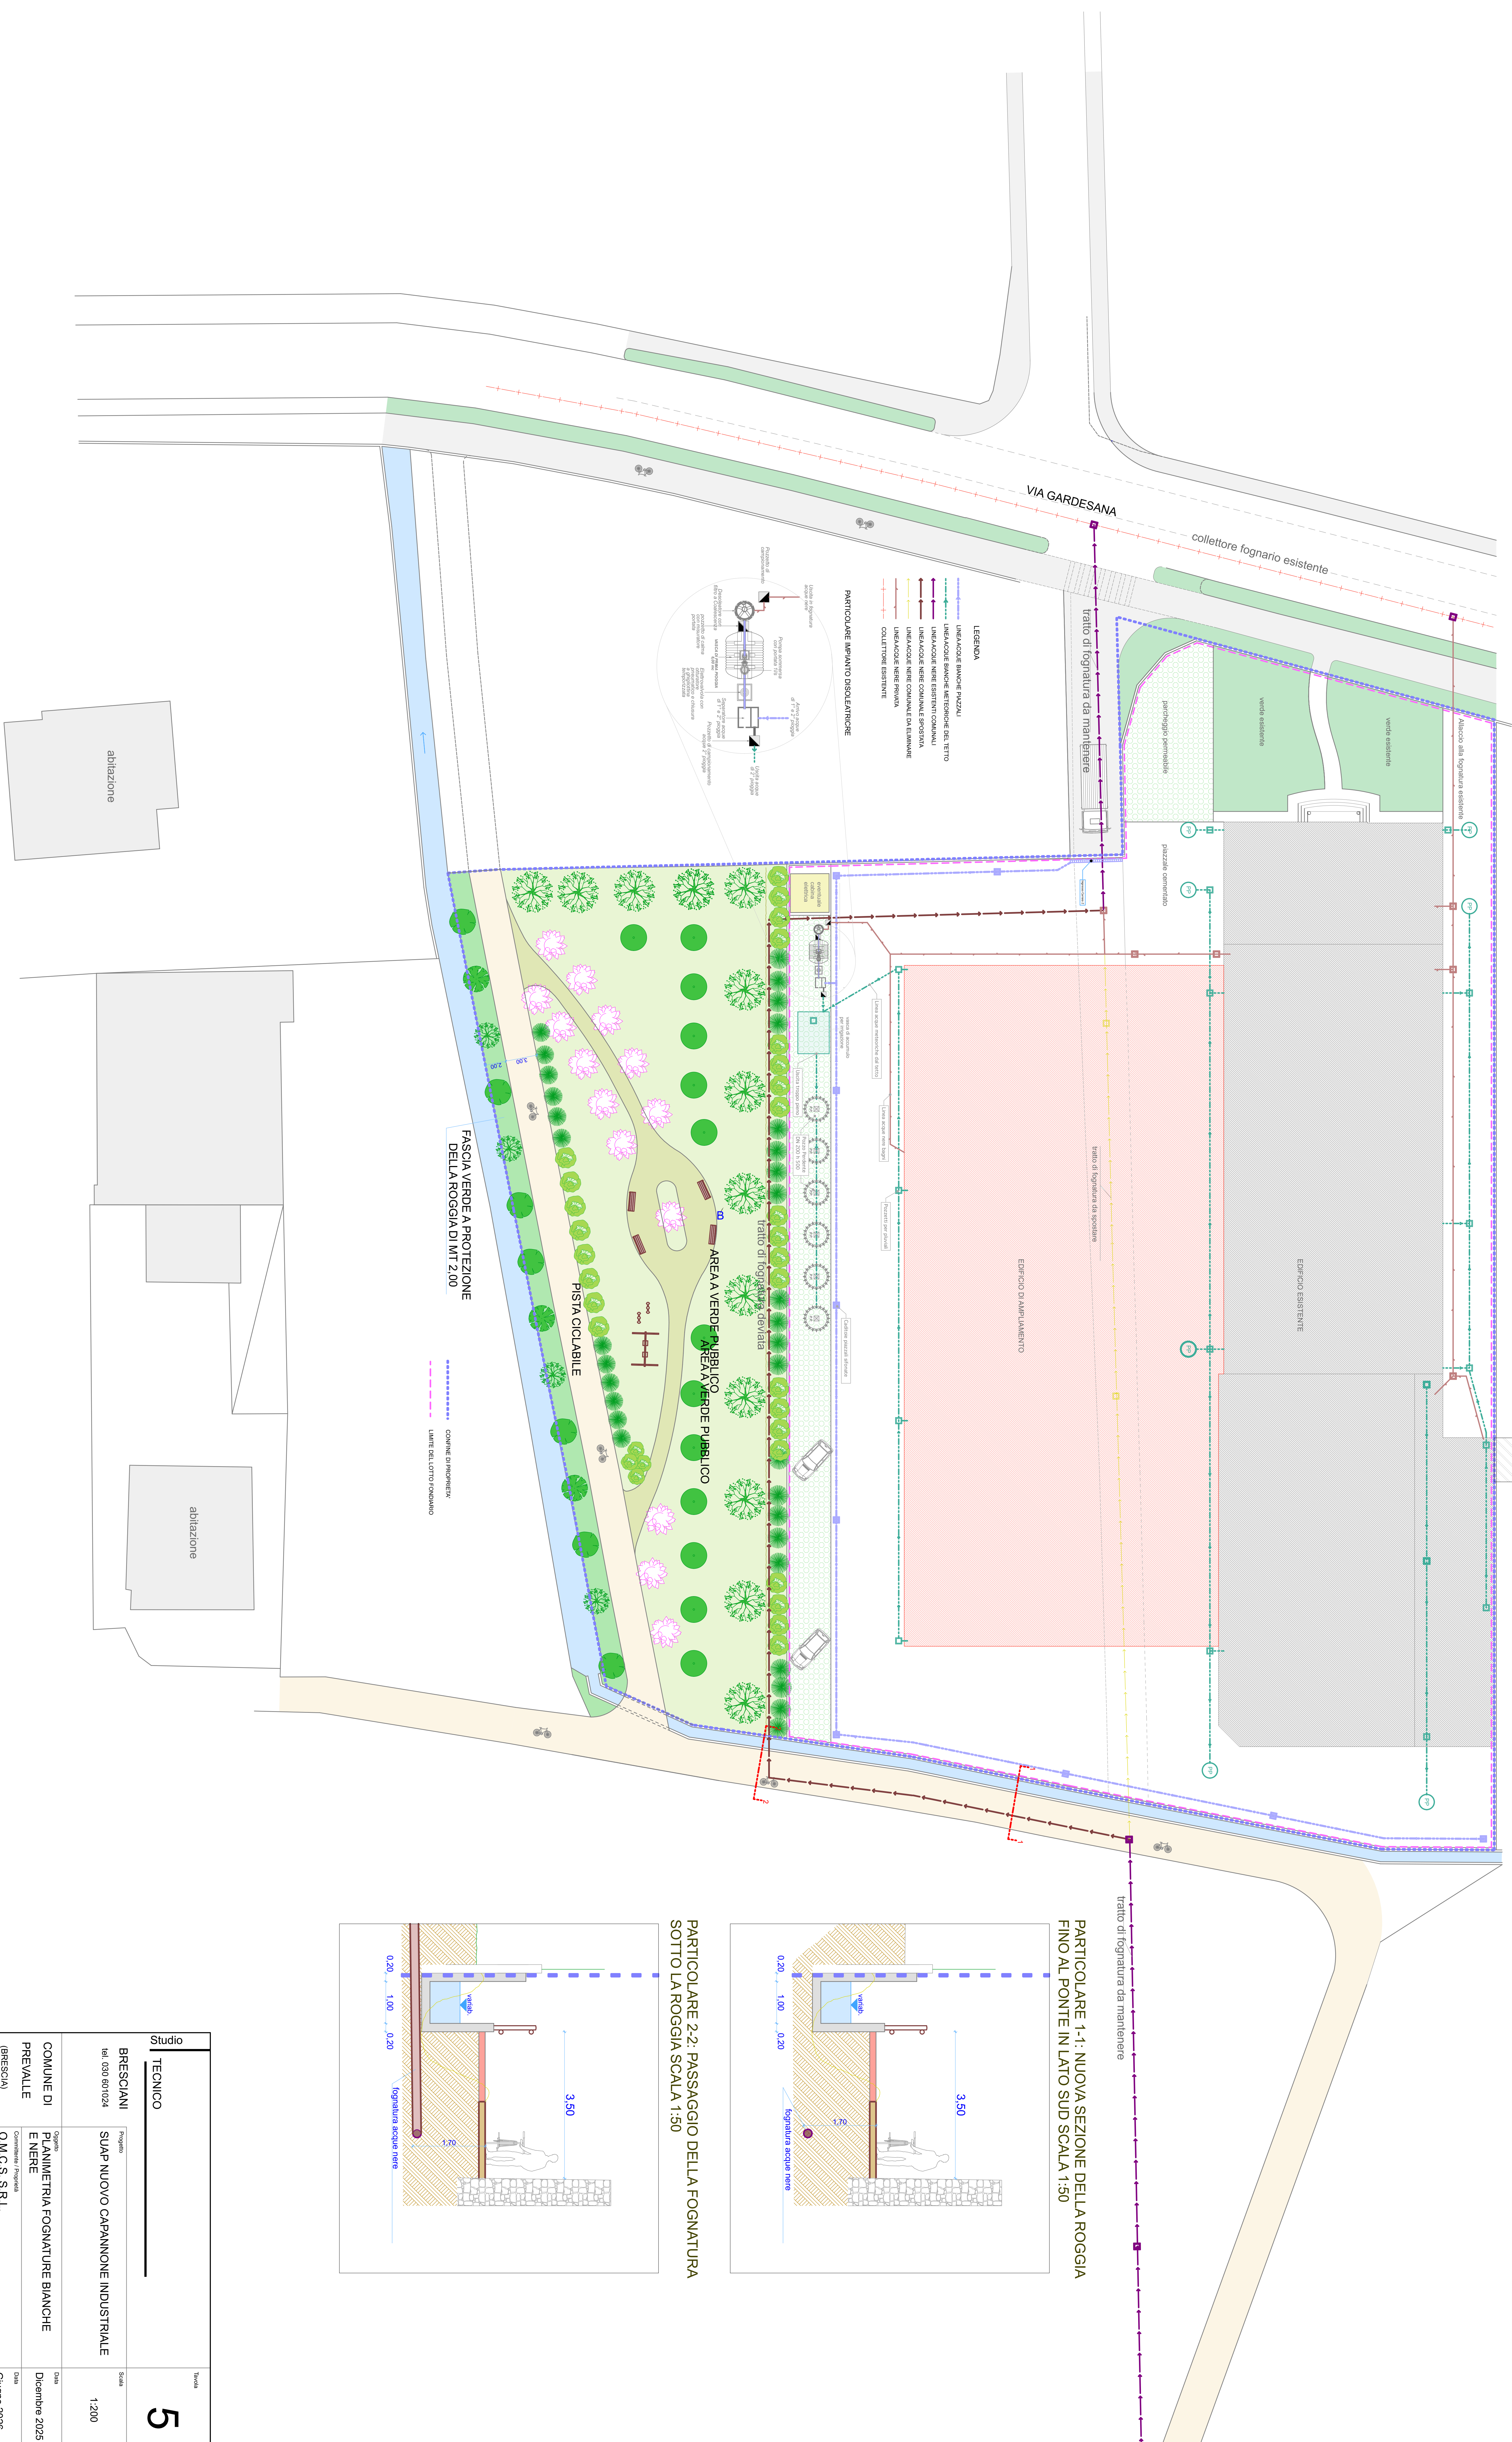

Studio		5	
TECNICO			
BRESCIANI	Progetto	Scala	1:200
tel. 030 601024	SUAP NUOVO CAPANNONE INDUSTRIALE		
Comune di		Data	
PREVALLE	PLANIMETRIA FOGNATURE BIANCHE	Dicembre 2025	
(BRESCIA)	ENERGIE	Data	
	O.M.C.S. S.R.L.	Giugno 2026	
Progettista		Indirizzo	
Arch. BRESCIANI GIULIANO		Via S. Antonio n. 18	
		Cavigliase della Riviera	