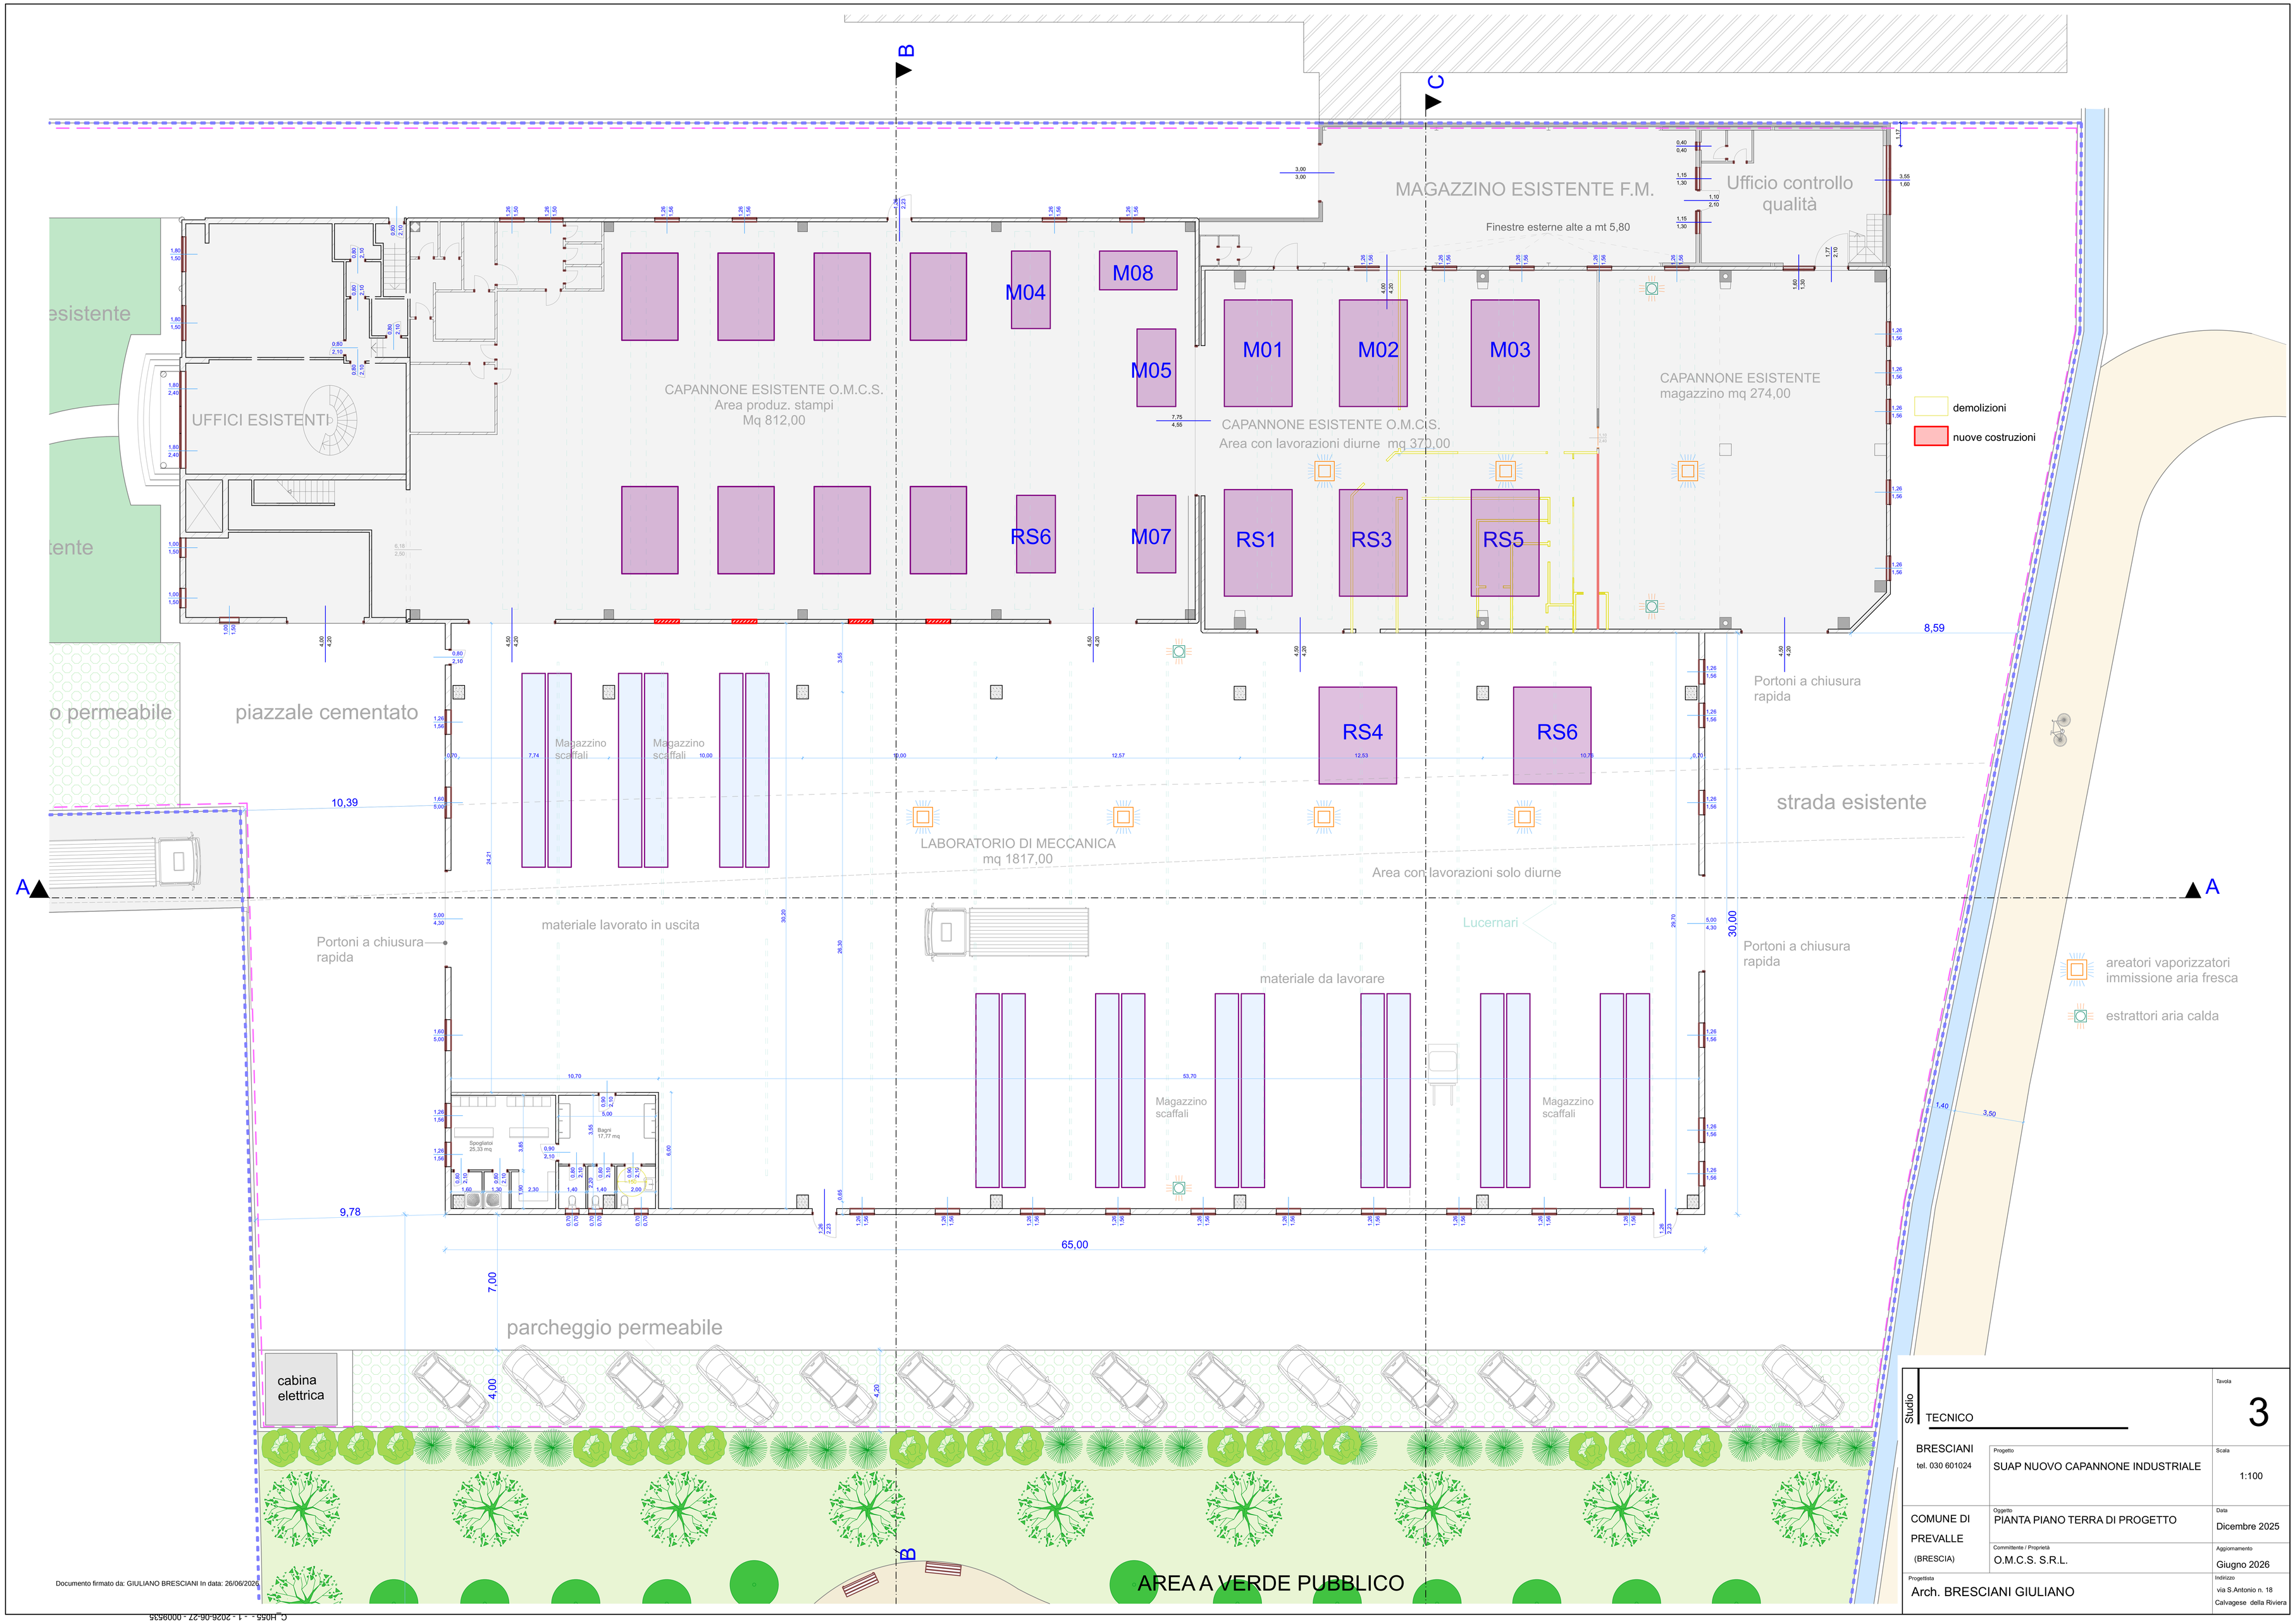

Studio TECNICO

Tavola 3

BRESCIANI
tel. 030 601024

Progetto: SUAP NUOVO CAPANNONE INDUSTRIALE

Scala: 1:100

COMUNE DI PREVALLE (BRESCIA)

Oggetto: PIANTA PIANO TERRA DI PROGETTO

Data: Dicembre 2025

Committente / Proprietà: O.M.C.S. S.R.L.

Aggiornamento: Giugno 2026

Progettista: Arch. BRESCIANI GIULIANO

Indirizzo: via S.Antonio n. 18 Calvagese della Riviera

Documento firmato da: GIULIANO BRESCIANI In data: 26/06/2026

C_H056 - - 1 - 2026-06-22 - 0009635