

COMUNE DI SANT'ALESSIO SICULO

Città Metropolitana di Messina



INTERVENTI URGENTI PER LA MANUTENZIONE DEL TORRENTE SALICE NEL TRATTO RICADENTE NEL COMUNE DI SANT'ALESSIO SICULO

CUP: B56I2600080002

CIG: _____

PROGETTO ESECUTIVO


COD.	OGGETTO:	Data:
ARC. 02	Planimetria generale di progetto e documentazione fotografica	Giugno 2026
Scala:	File:	Aggiornamenti:
1:1000	13_C - 3.5 Layout di cantiere	

PROGETTISTA:	Il R.U.P.:	Visti:

Elab. nr. B - 2.2

COMMITTENTE:	IMPRESA:

Planimetria di cantiere

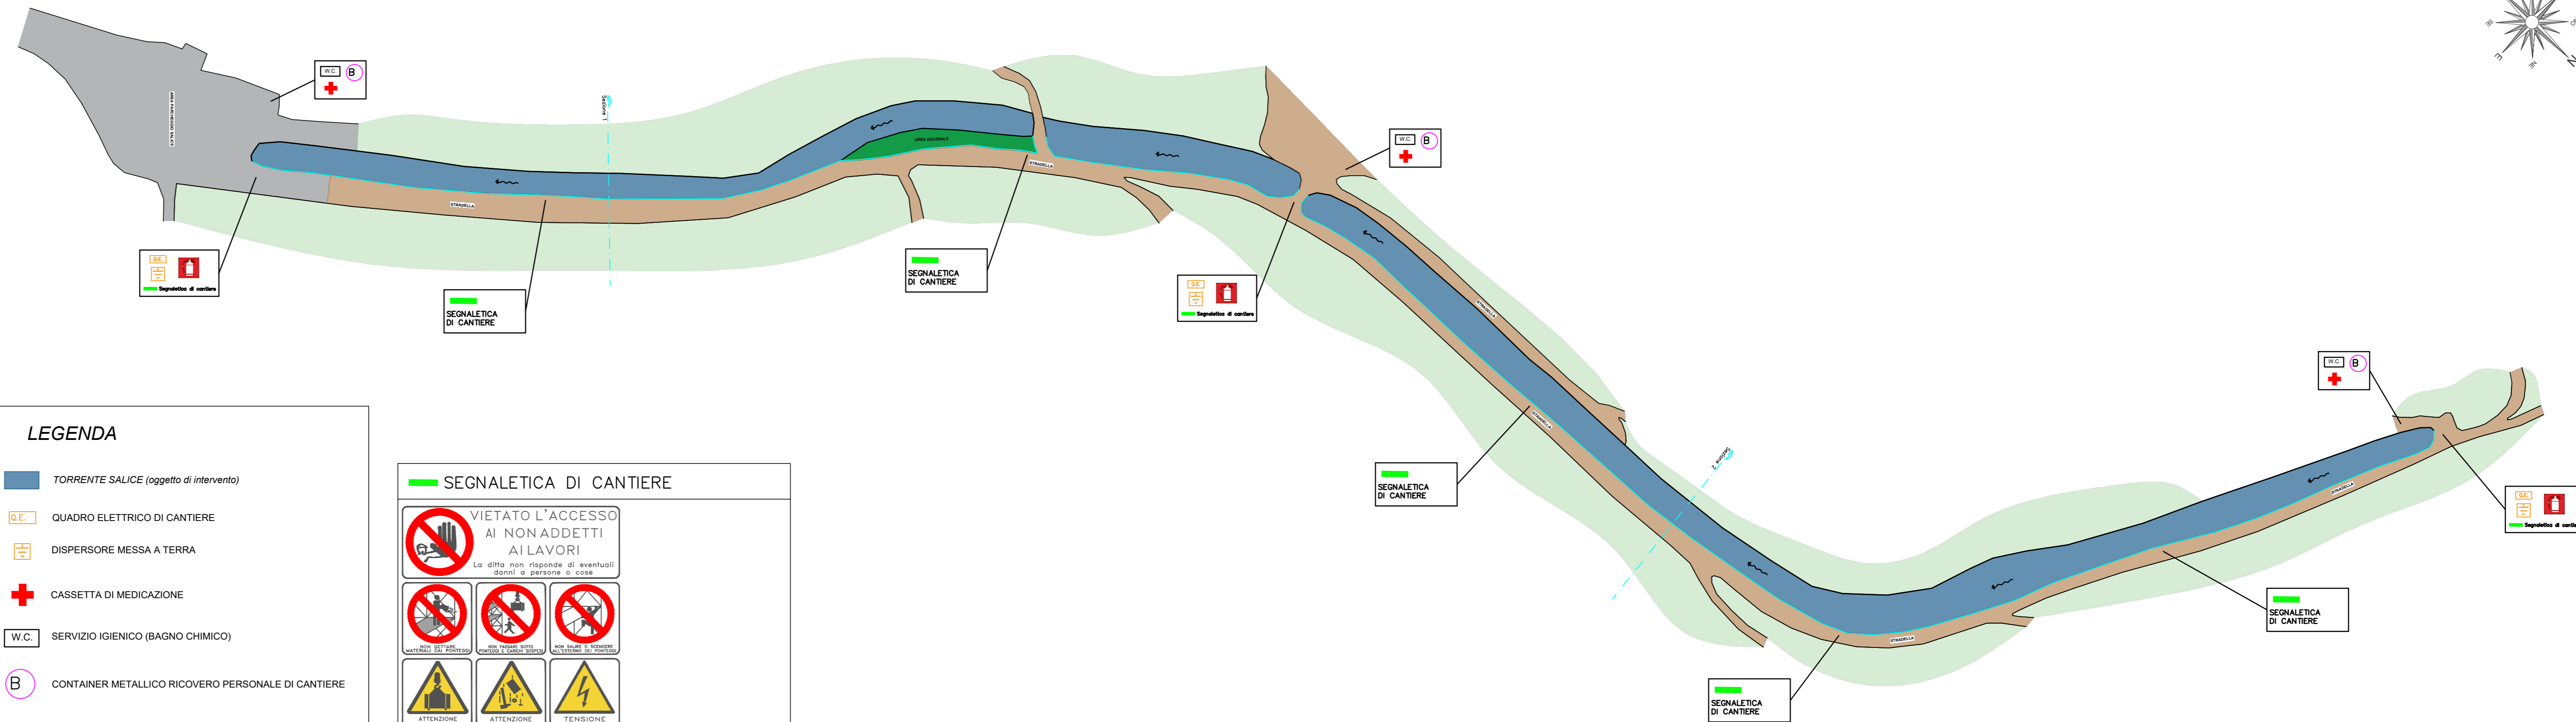

LEGENDA

- TORRENTE SALICE (oggetto di intervento)
- QUADRO ELETTRICO DI CANTIERE
- DISPENSORE MESSA A TERRA
- CASSETTA DI MEDICAZIONE
- SERVIZIO IGIENICO (BAGNO CHIMICO)
- CONTAINER METALLICO RICOVERO PERSONALE DI CANTIERE
- RECINZIONE CANTIERE CON PALETTI E RETE METALLICA
- ESTINTORE A POLVERE

SEGNALITICA DI CANTIERE