



Planimetria generale dell'intervento  
Scala 1:1000

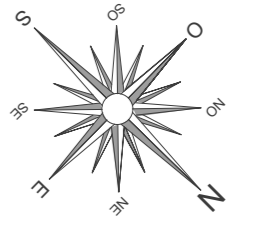

**COMUNE DI  
SANT'ALESSIO SICULO**  
Città Metropolitana di Messina

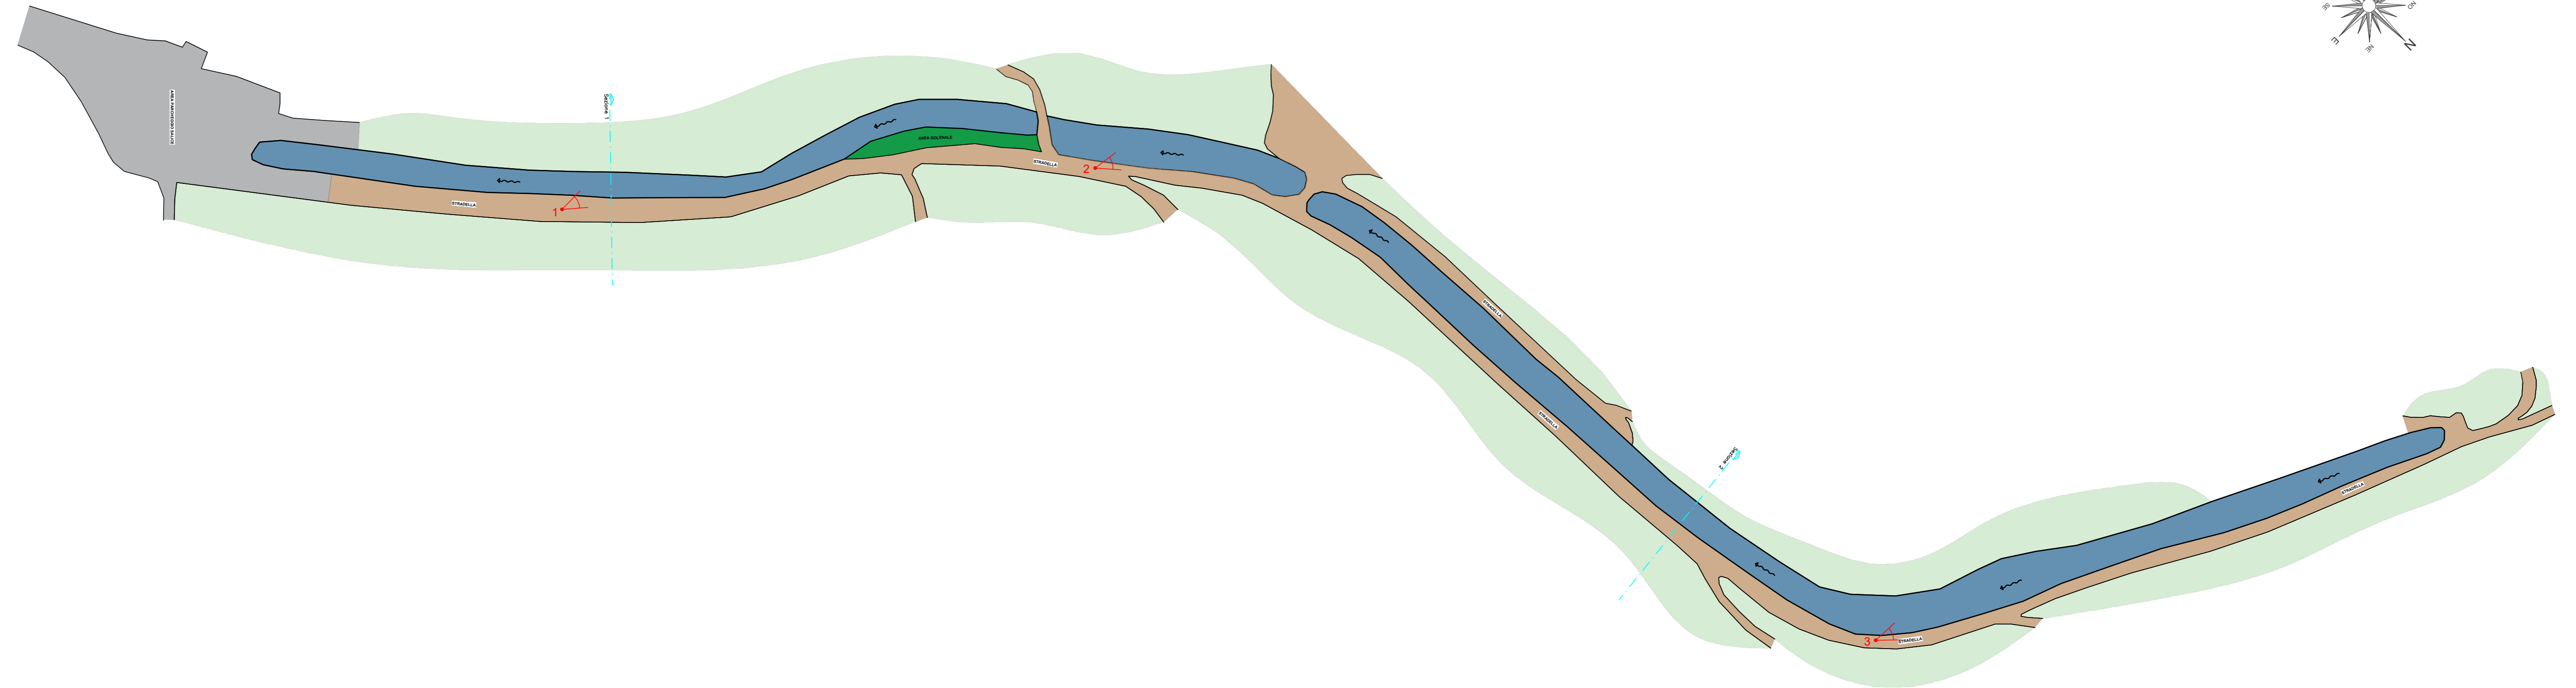

**INTERVENTI URGENTI PER LA MANUTENZIONE DEL TORRENTE  
SALICE NEL TRATTO RICADENTE NEL COMUNE DI  
SANT'ALESSIO SICULO**

CUP: B56I26000080002      CIG: \_\_\_\_\_


**PROGETTO ESECUTIVO**

COD. <b>ARC. 03</b>	OGGETTO: Elaborato grafico con sezioni tipo dell'Alveo del Torrente	Data: Giugno 2026
Scale:	File: g.p. 2.3 elaborato grafico con sezioni tipo dell'Alveo del Torrente	Aggiornamenti:

PROGETTISTA: 	Il R.U.P.:	Visti:
Elab. nr. <b>B - 2.3</b>		

COMMITTENTE:	IMPRESA:

Sezione tipo alveo torrente – SEZIONE TIPO 1  
Scala 1:50

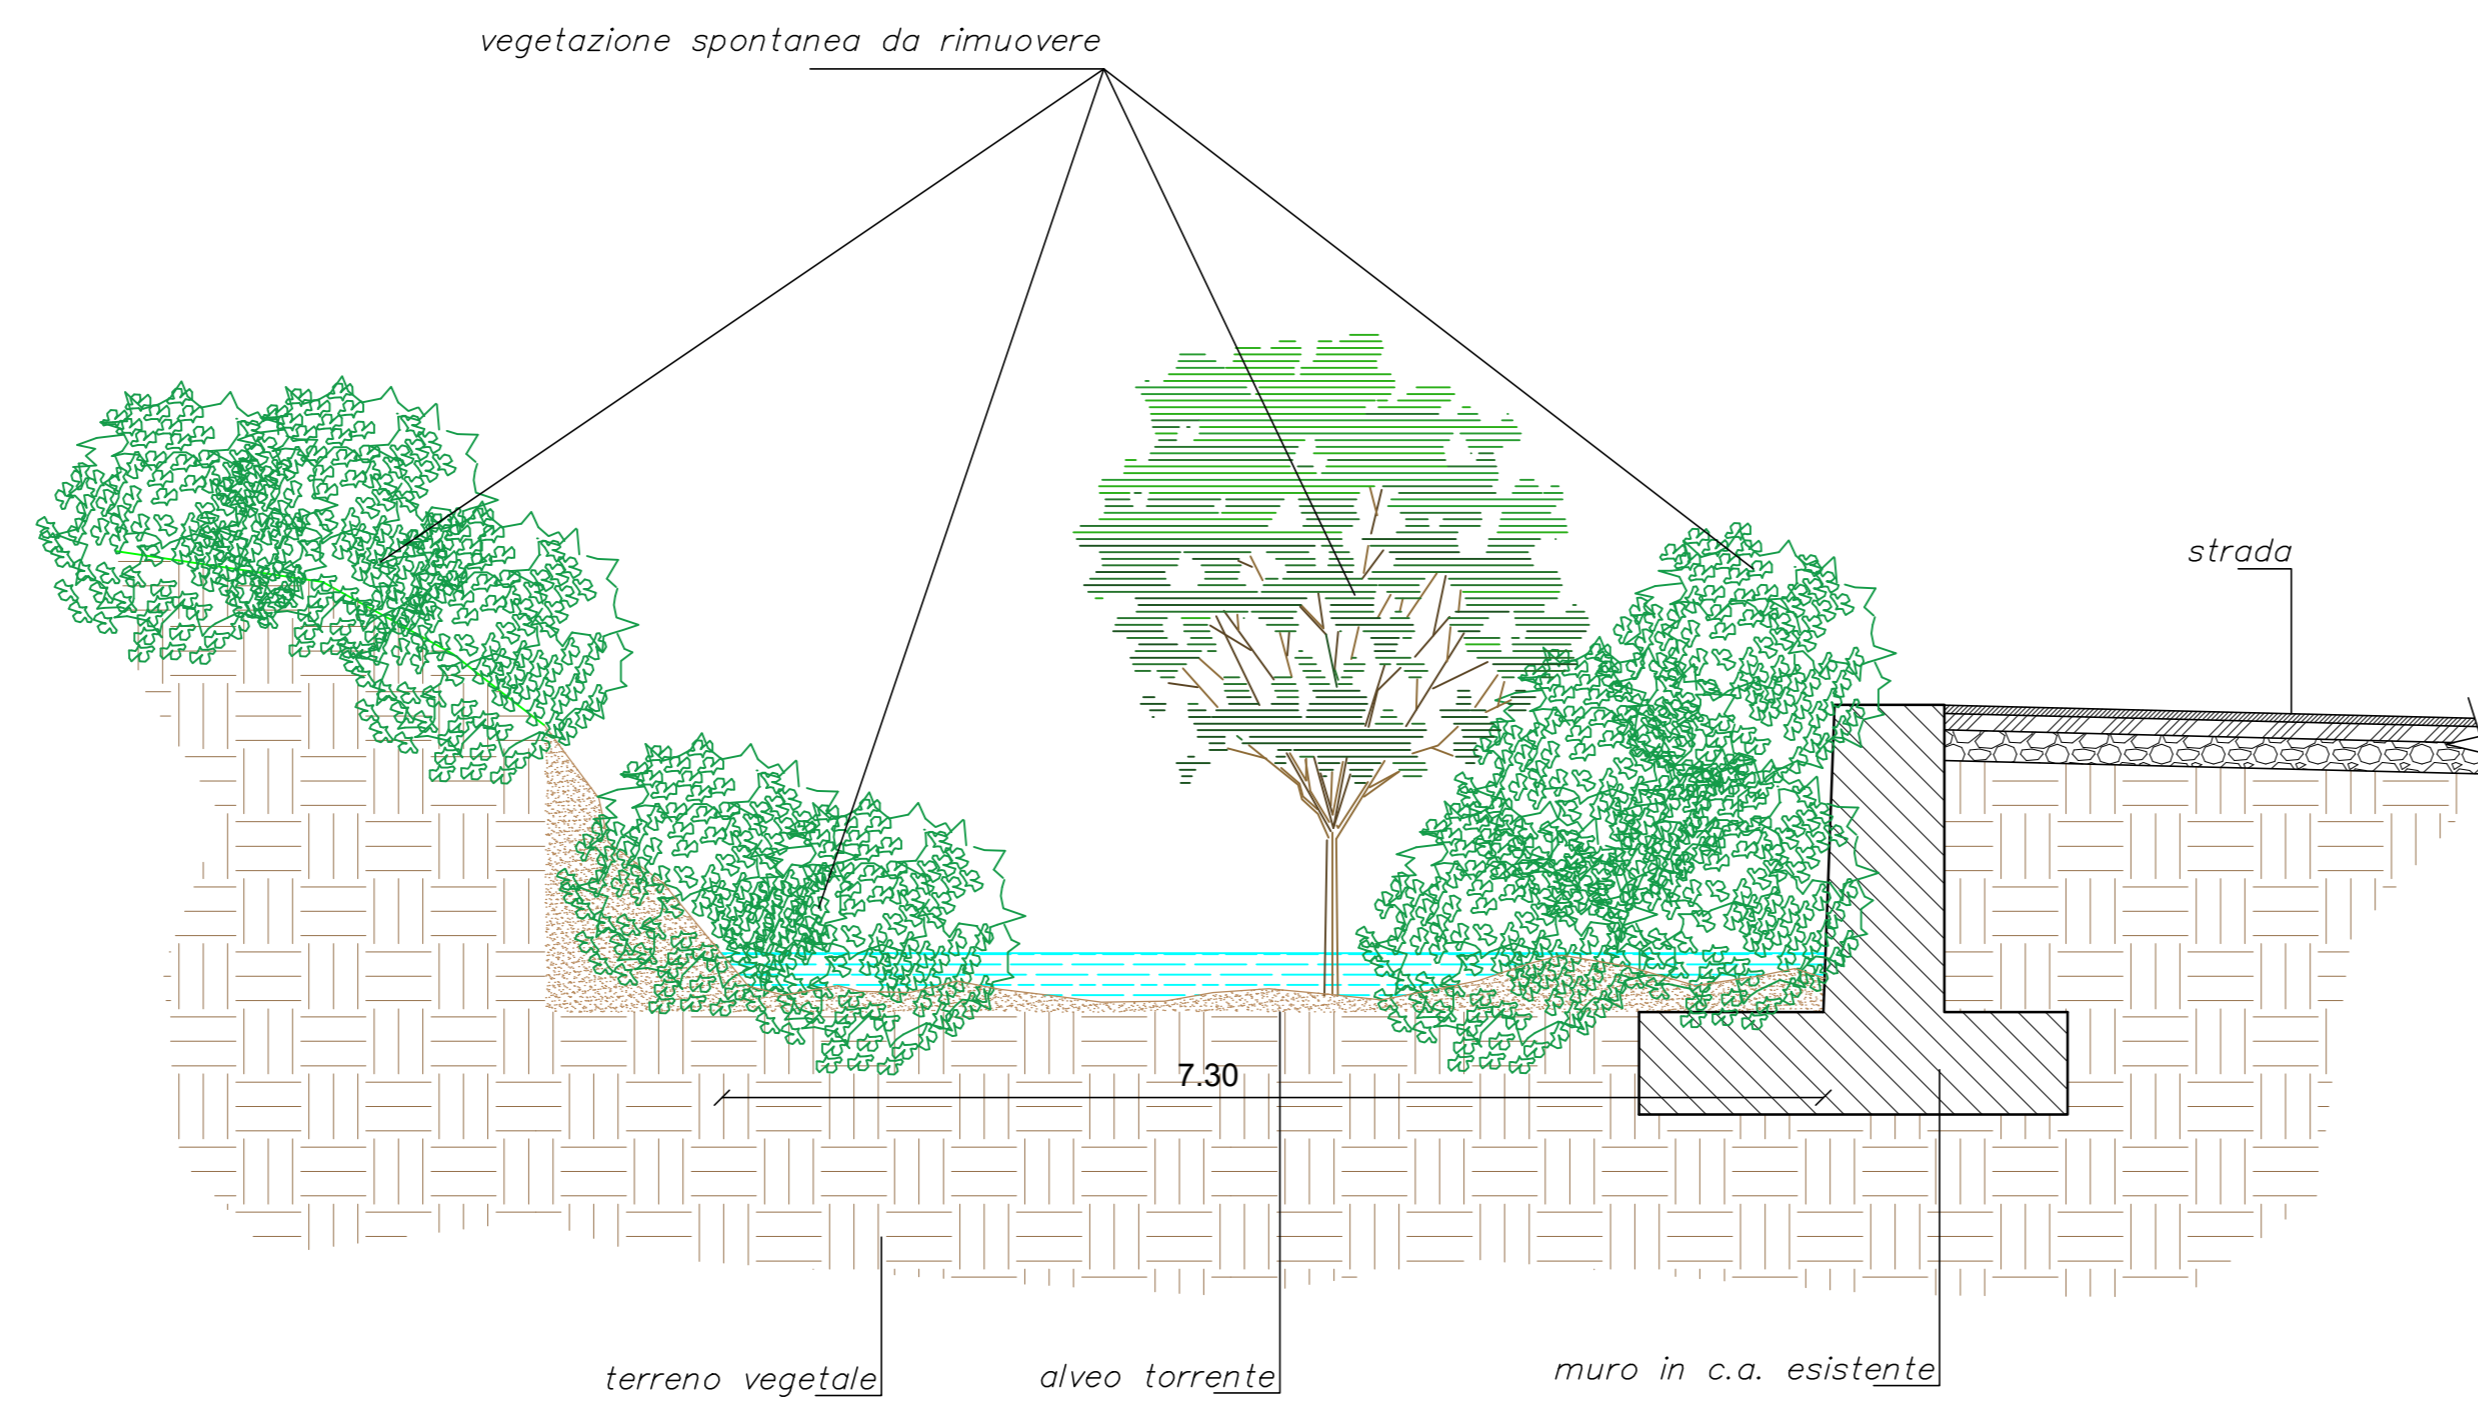

Sezione tipo alveo torrente – SEZIONE TIPO 2  
Scala 1:50

