


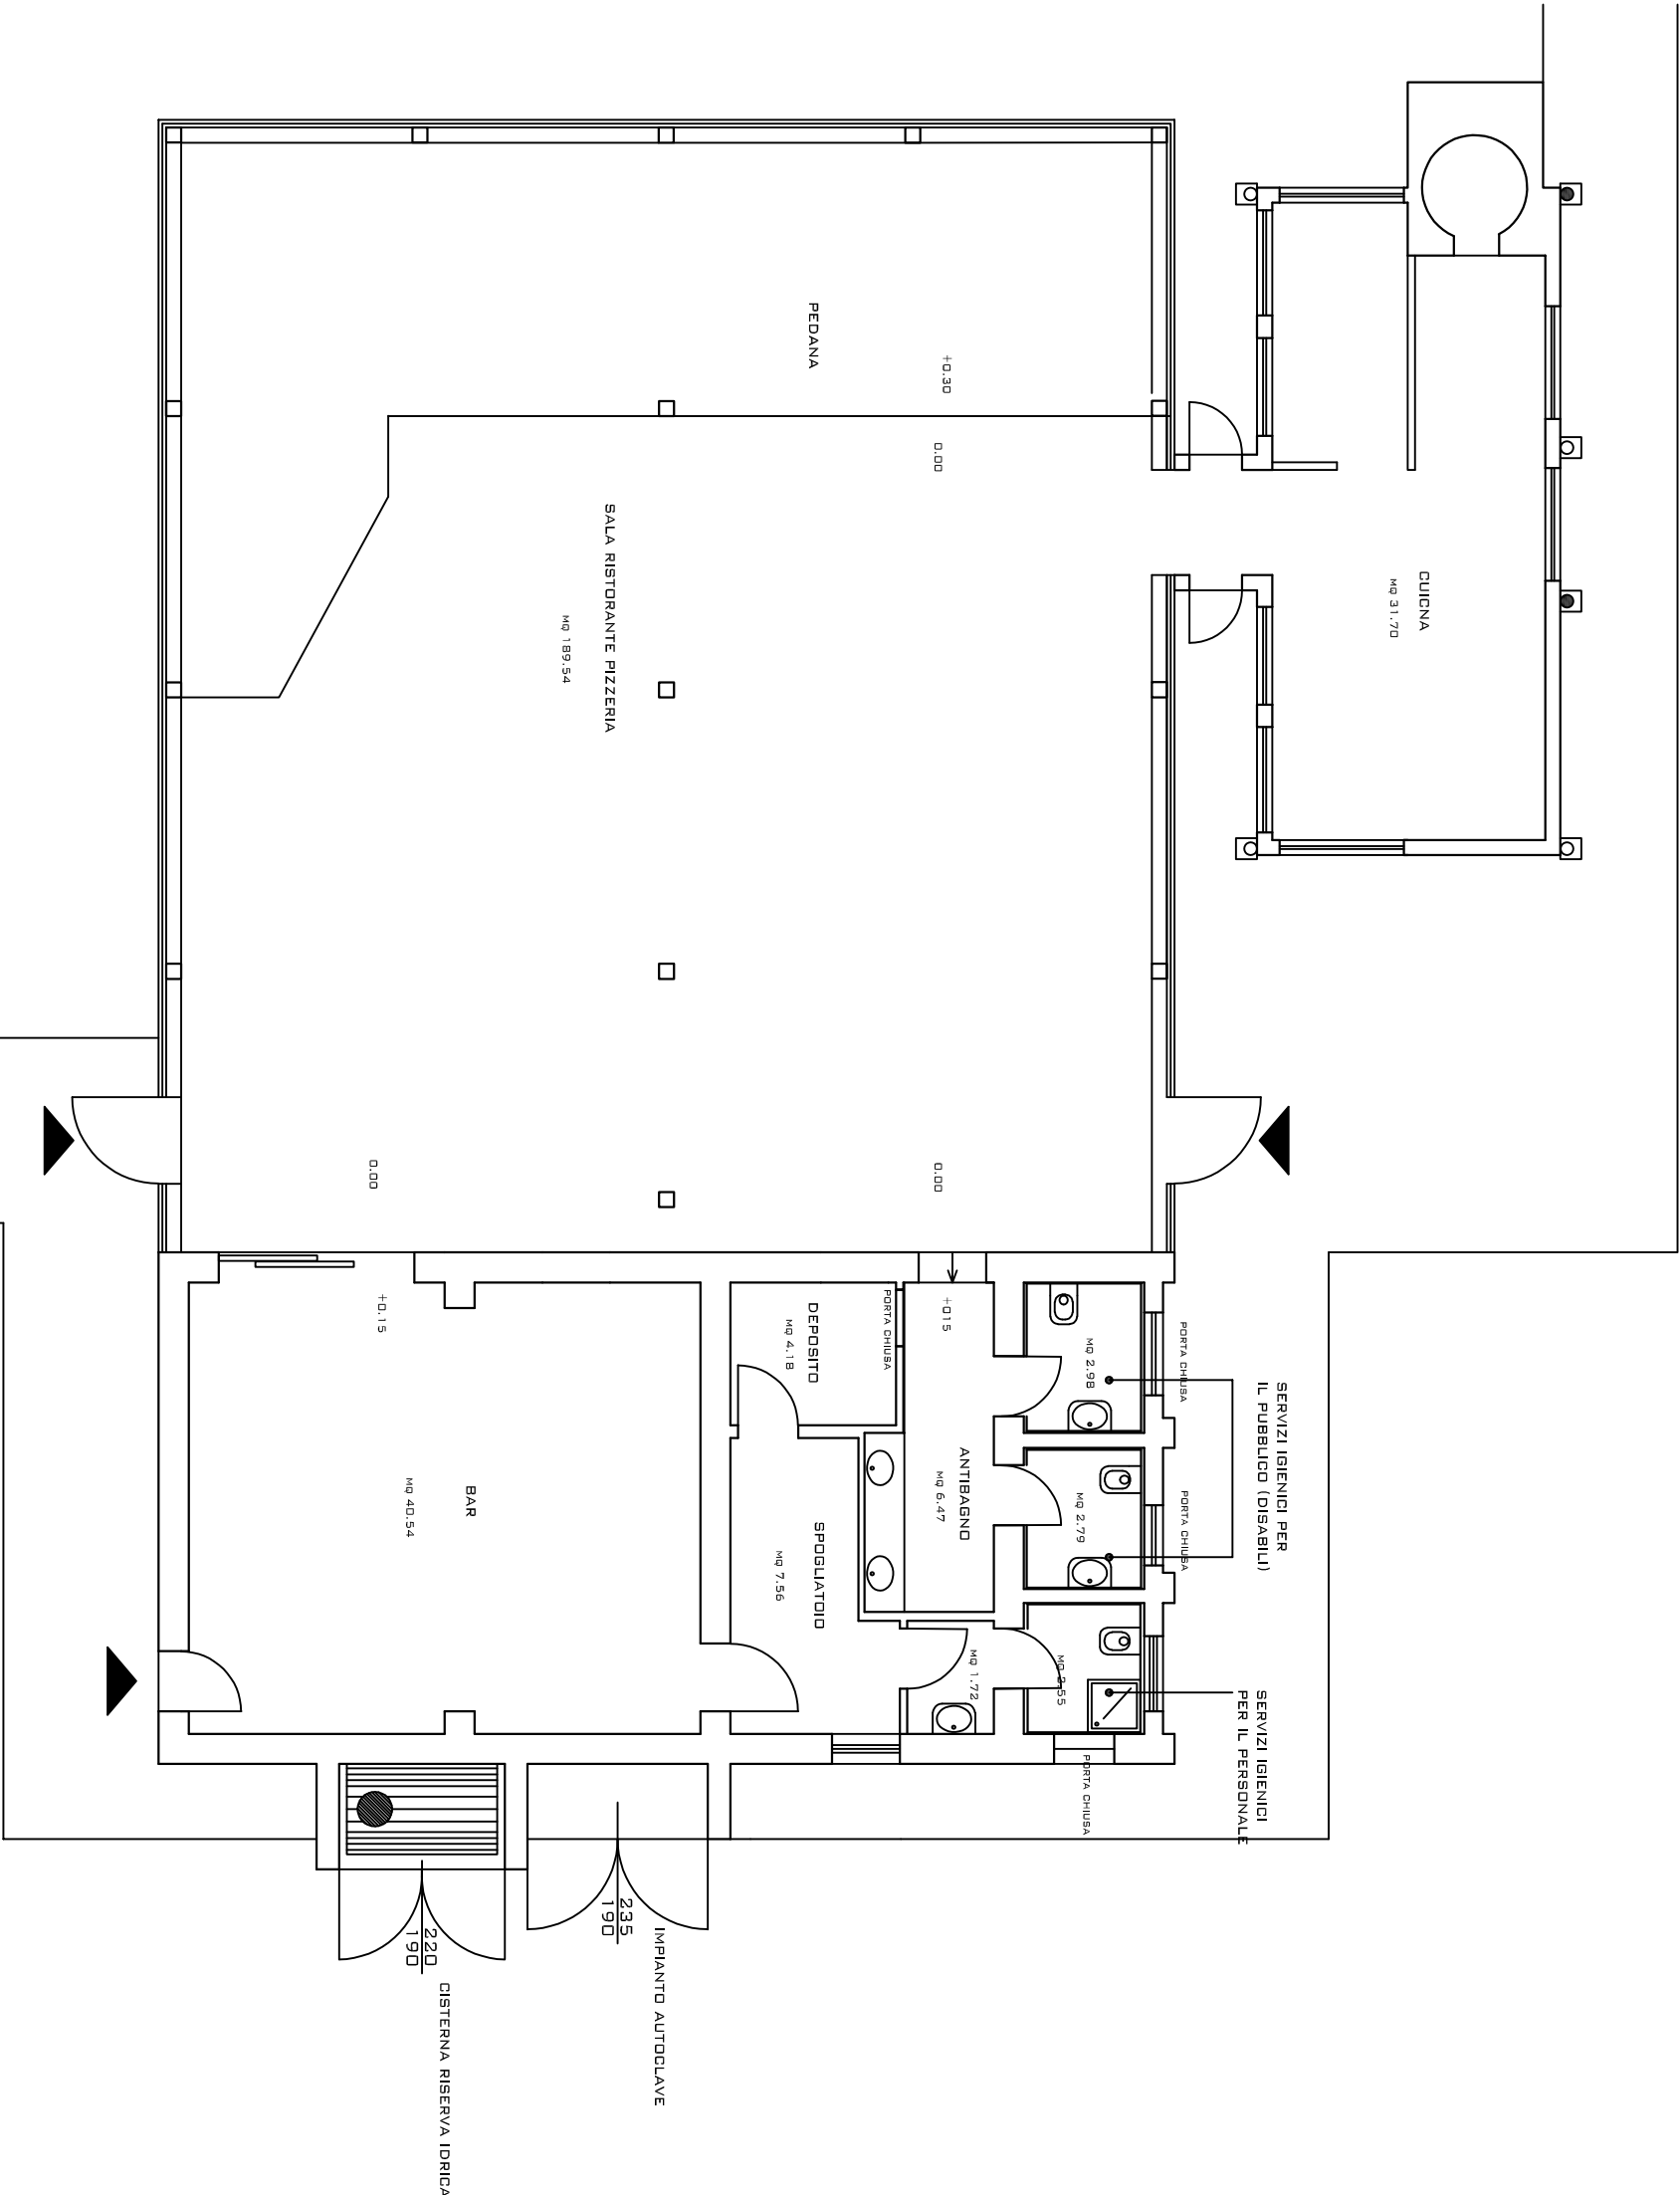

PIANTA LOCALE RISTORO PARCO SA PUNTA