


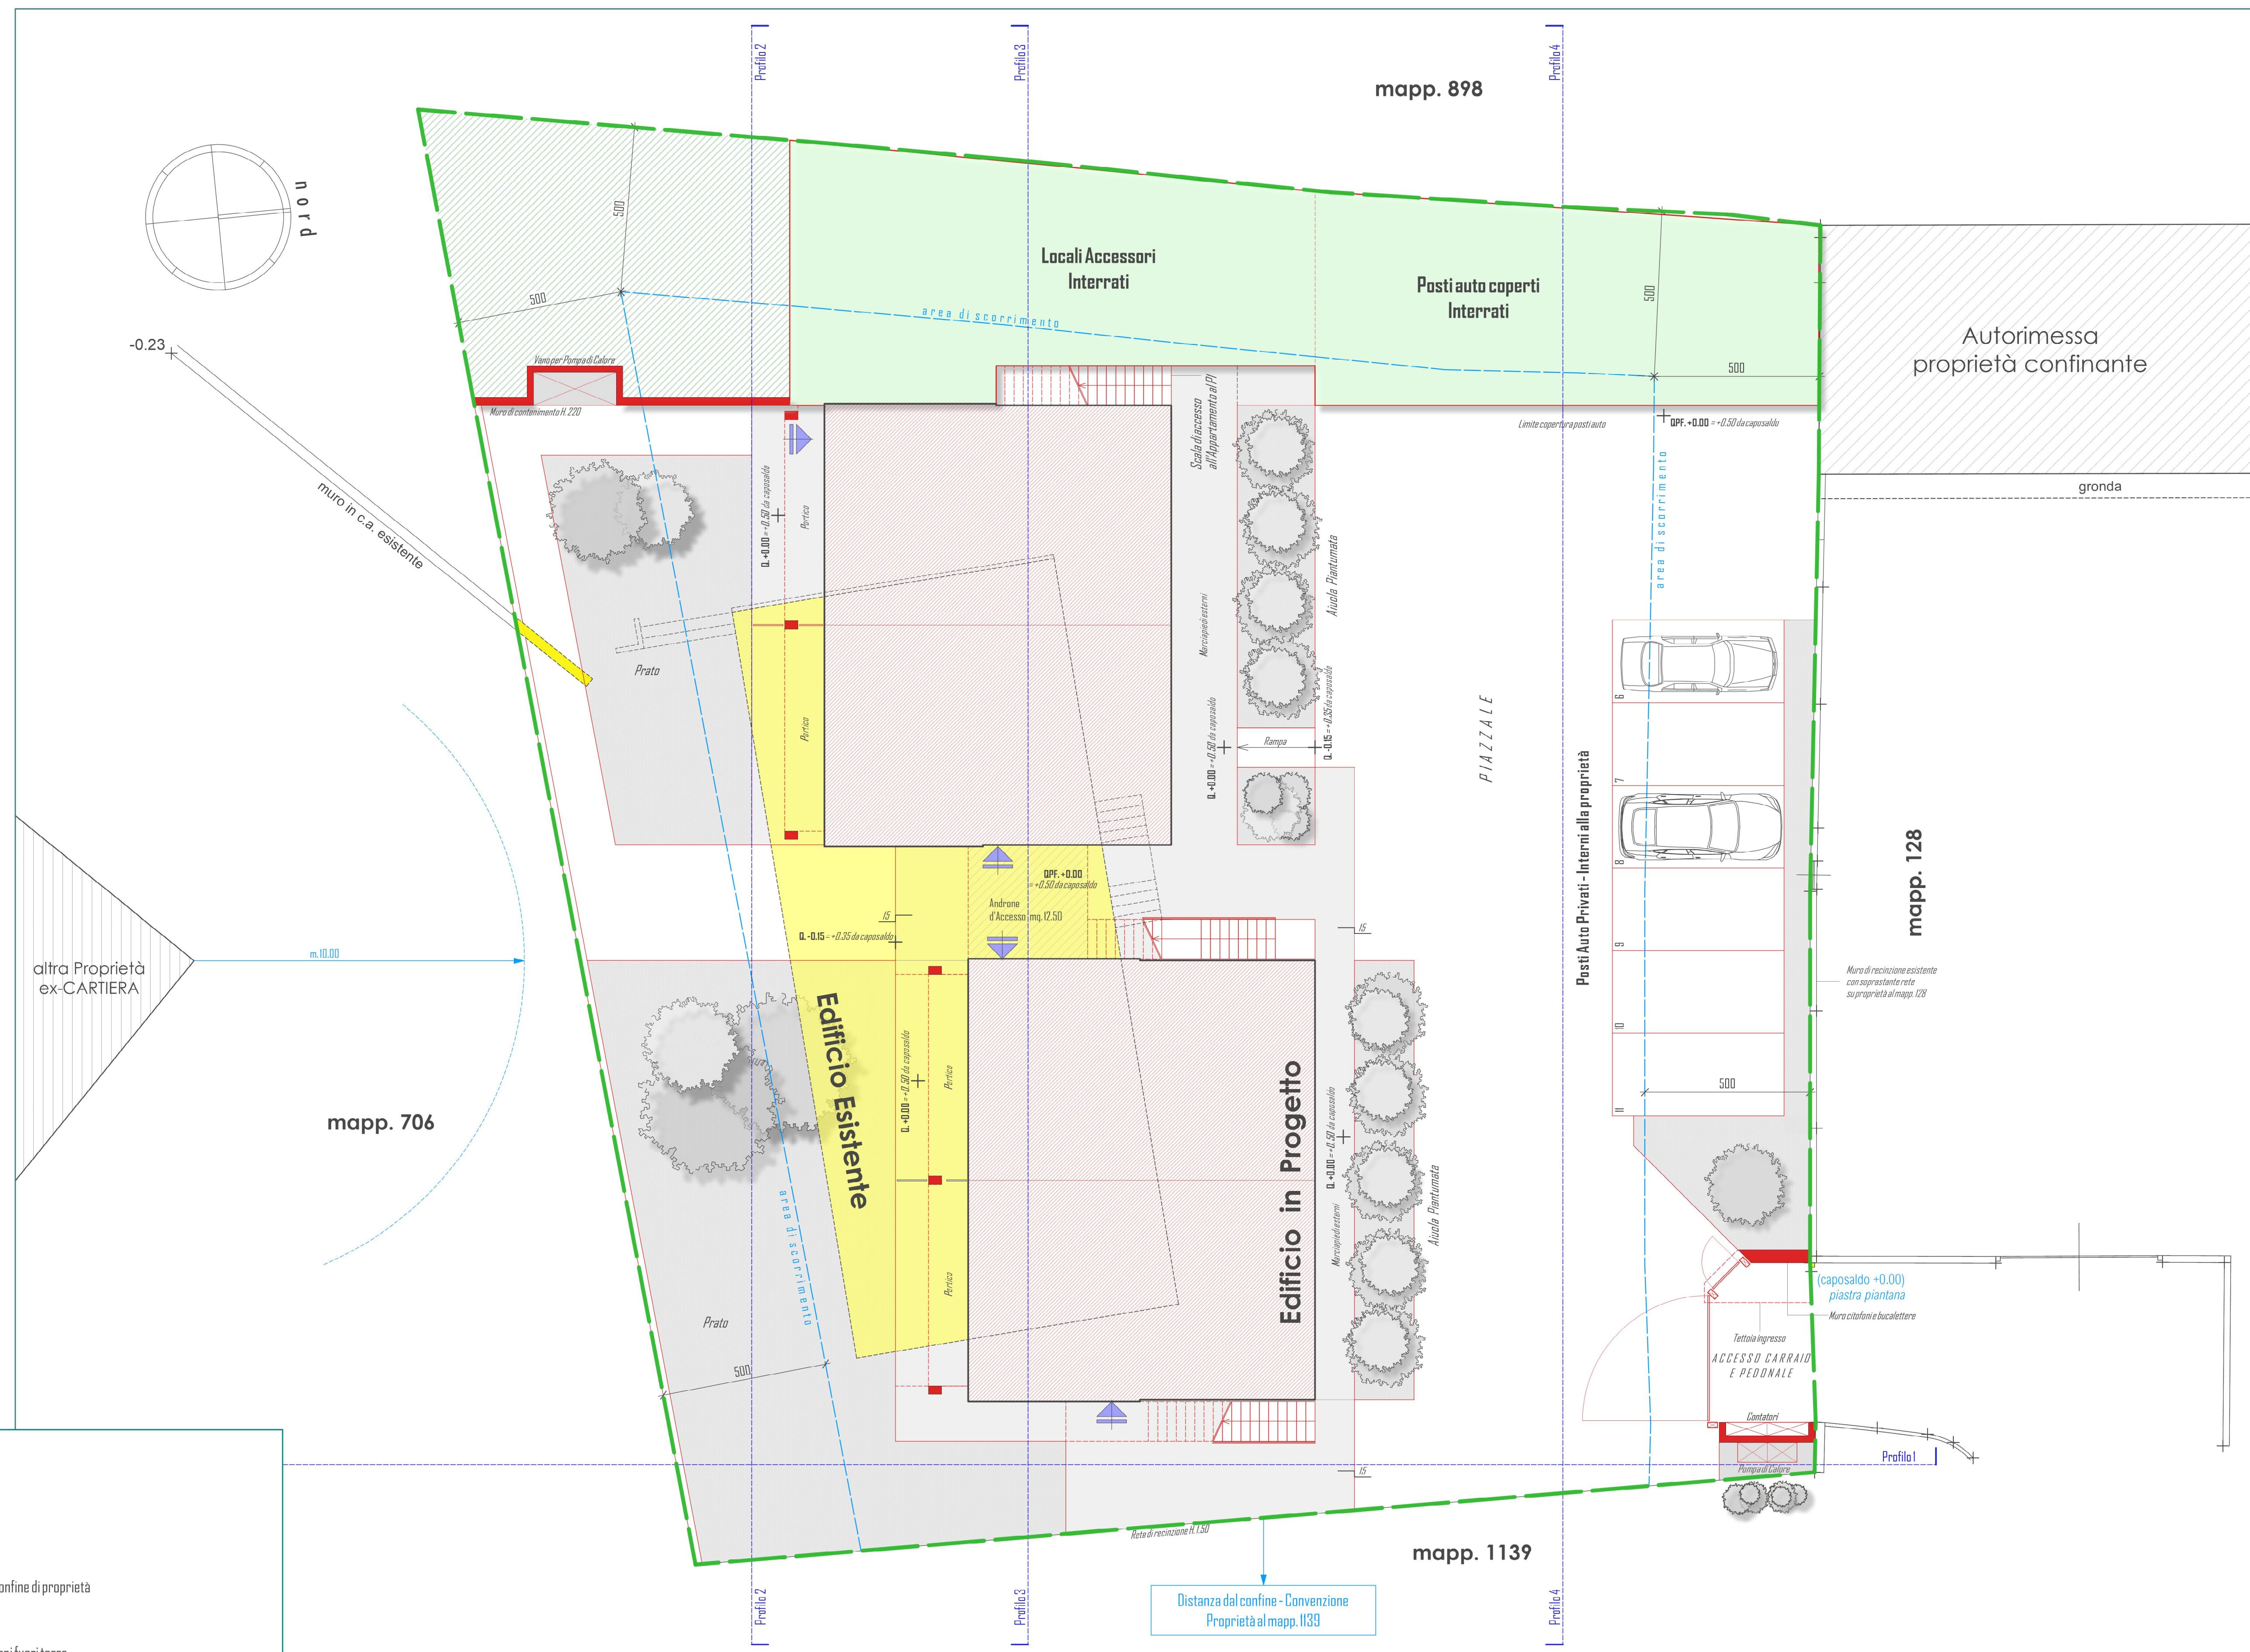

Planivolumetrico - Intervento di Ricomposizione volumetrica