



SUAP IN VARIANTE AL PGT
per modifica destinazione d'uso e
ampliamento fabbricato esistente


COMMITTENTE	U.V.L. S.R.L. C.F./P.I. 03023080360 sede in via Roma 46, 25077 Roè Volciano (BS)
PROGETTO	LEGALE RAPPRESENTANTE ing. FURIDDI UMBERTO C.F. FRLLMT88C31B151G residente in via Croce 13, 25089 Villavicina sul Clus (BS)
OGGETTO	SUAP in variante al PGT per modifica destinazione d'uso e ampliamento di fabbricato esistente
PROGETTISTI	ING. GIUSTACCHINI PIERANGELO Studio Giustacchini Via Bonaignori 166, Prevalle (BS), 25080

2

SCALA 1:100
DATA 12/12/2023
AGG
FASE


Sez. 2 - 2 SEZIONE LONGITUDINALE

Scala 1 : 50

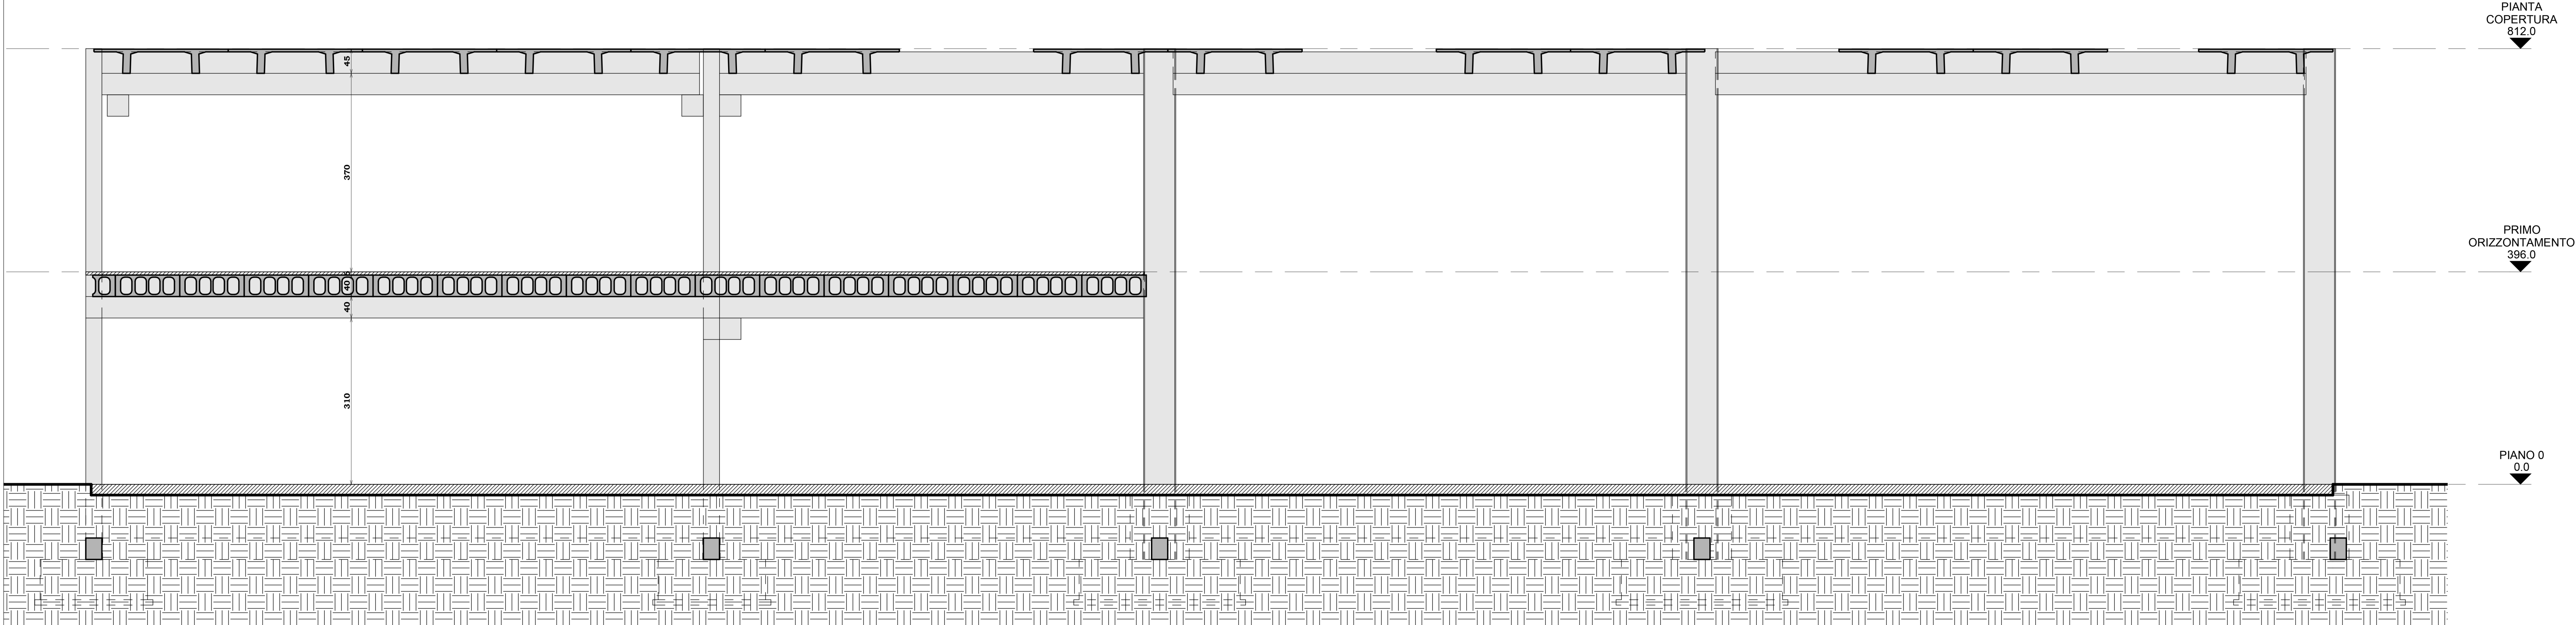


Sez. 3 - 3 SEZIONE TRASVERSALE B

Scala 1 : 50

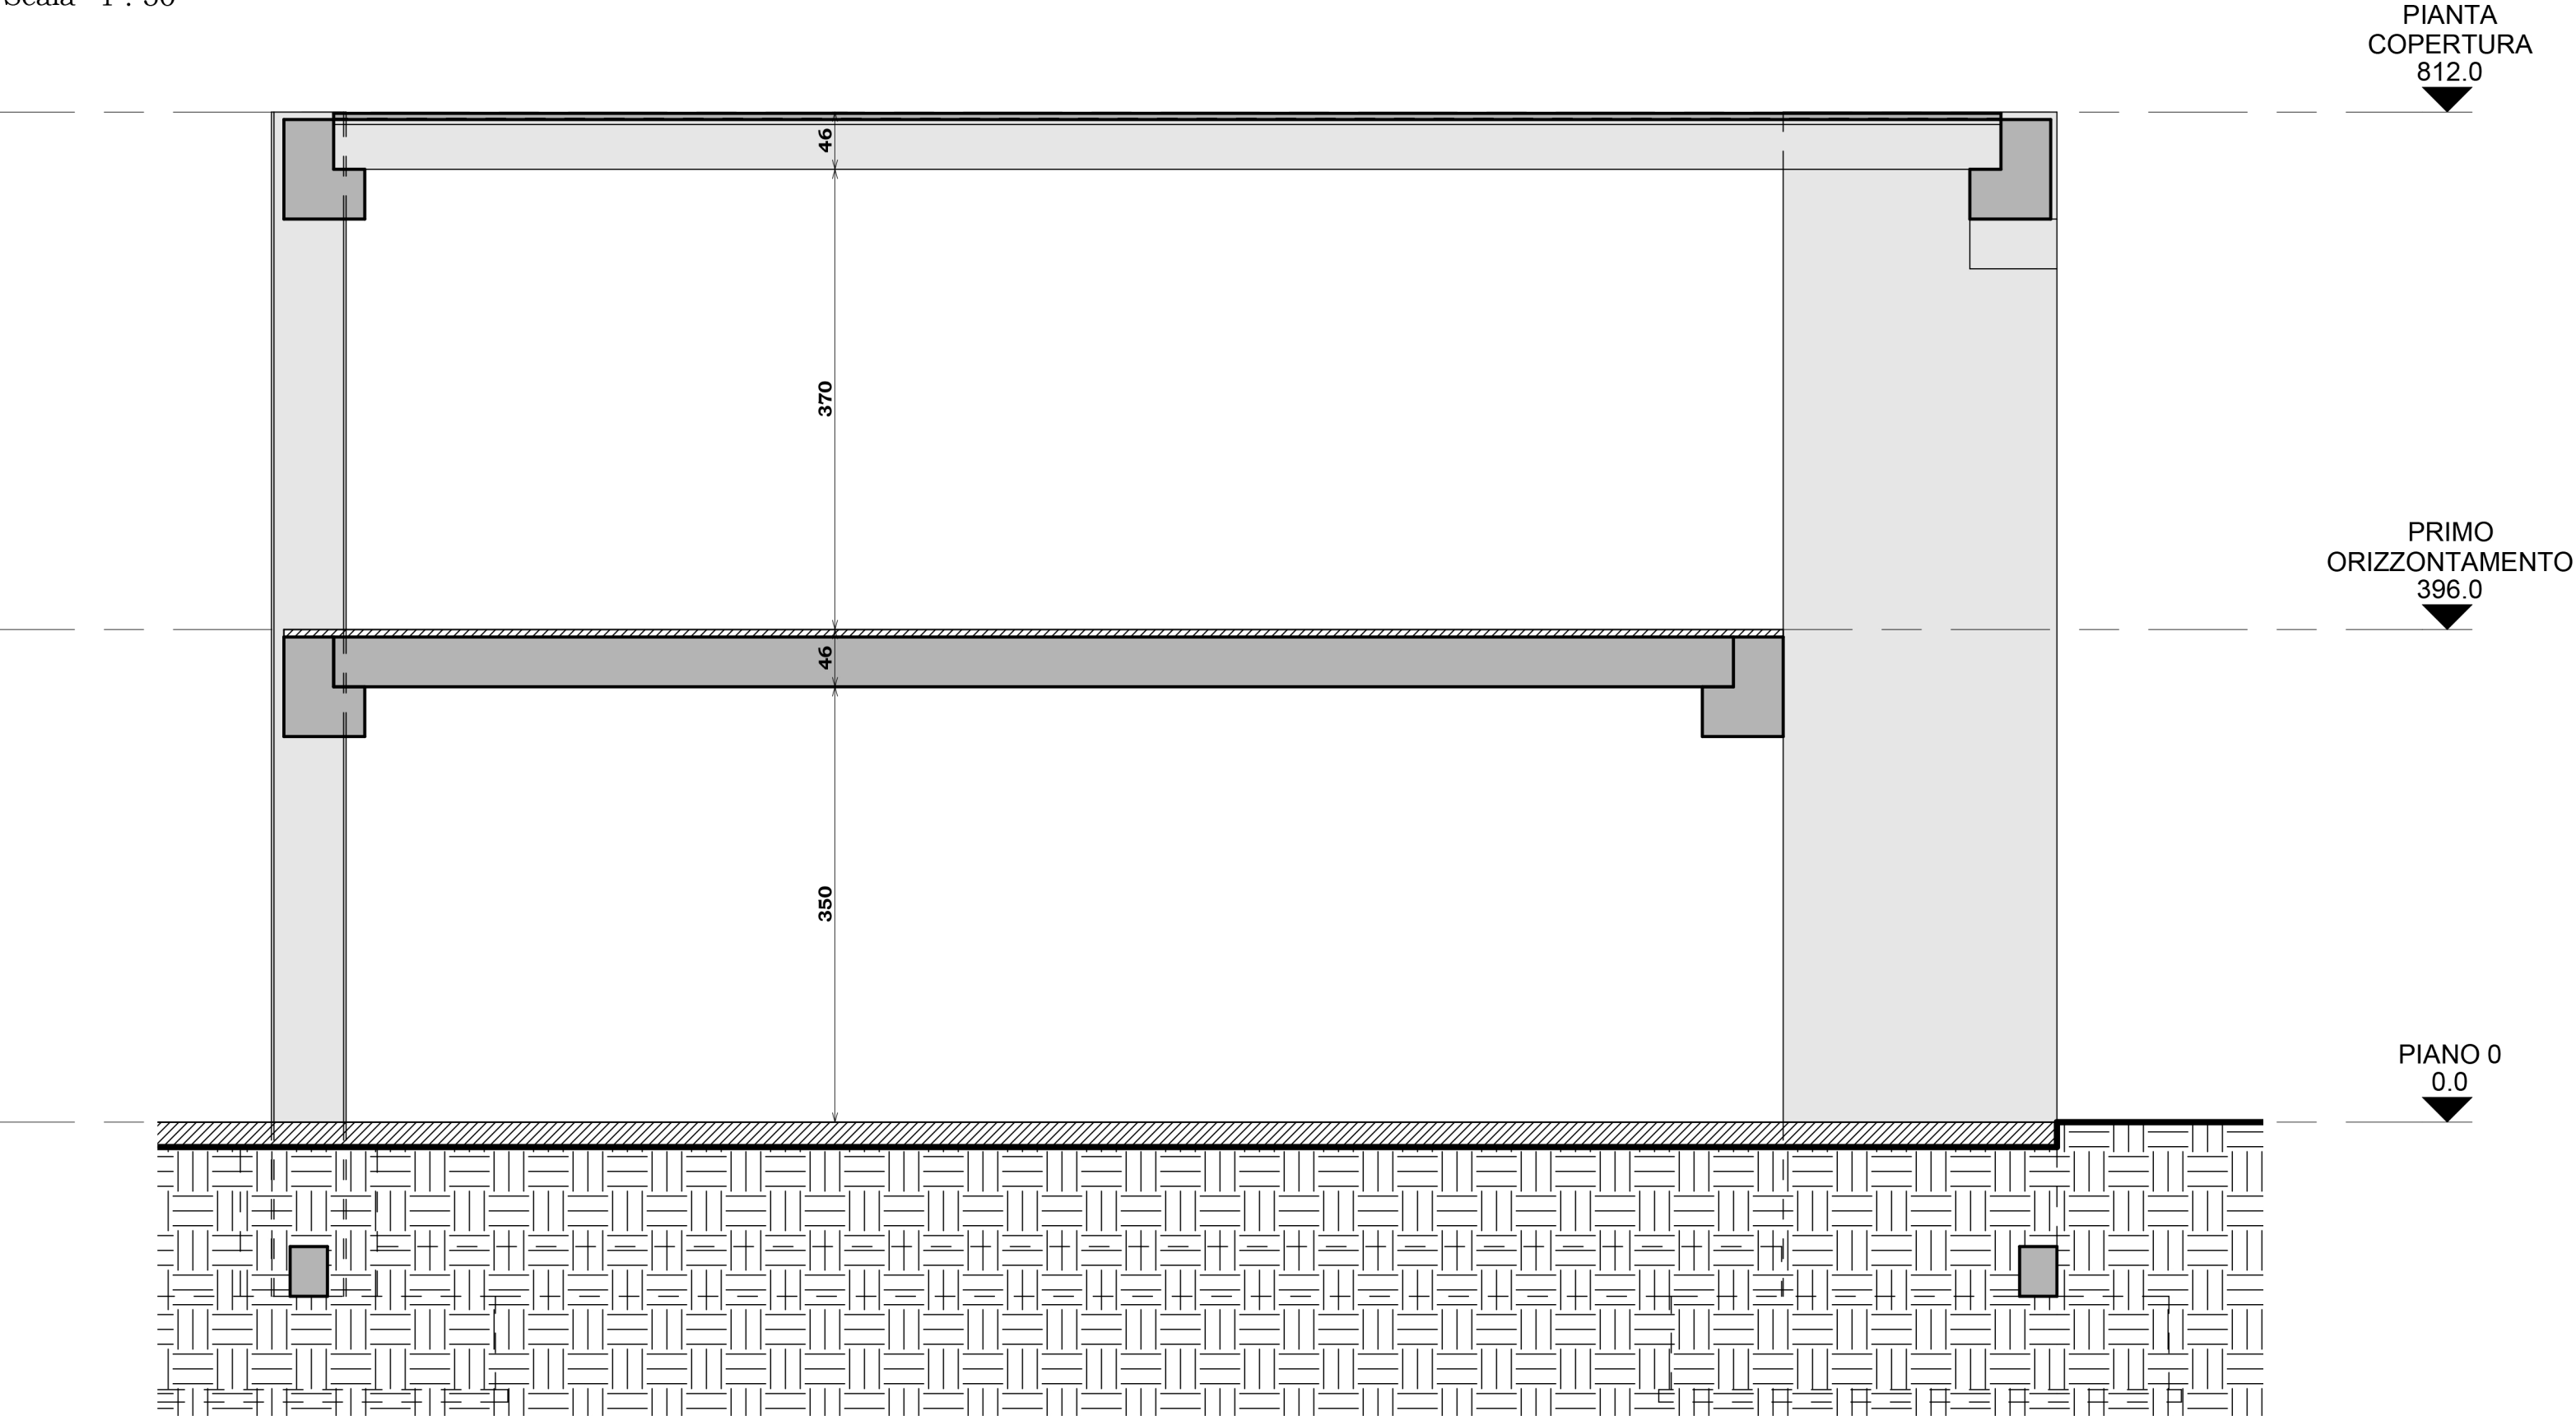


Sez. 1 - 1 SEZIONE TRASVERSALE A

Scala 1 : 50

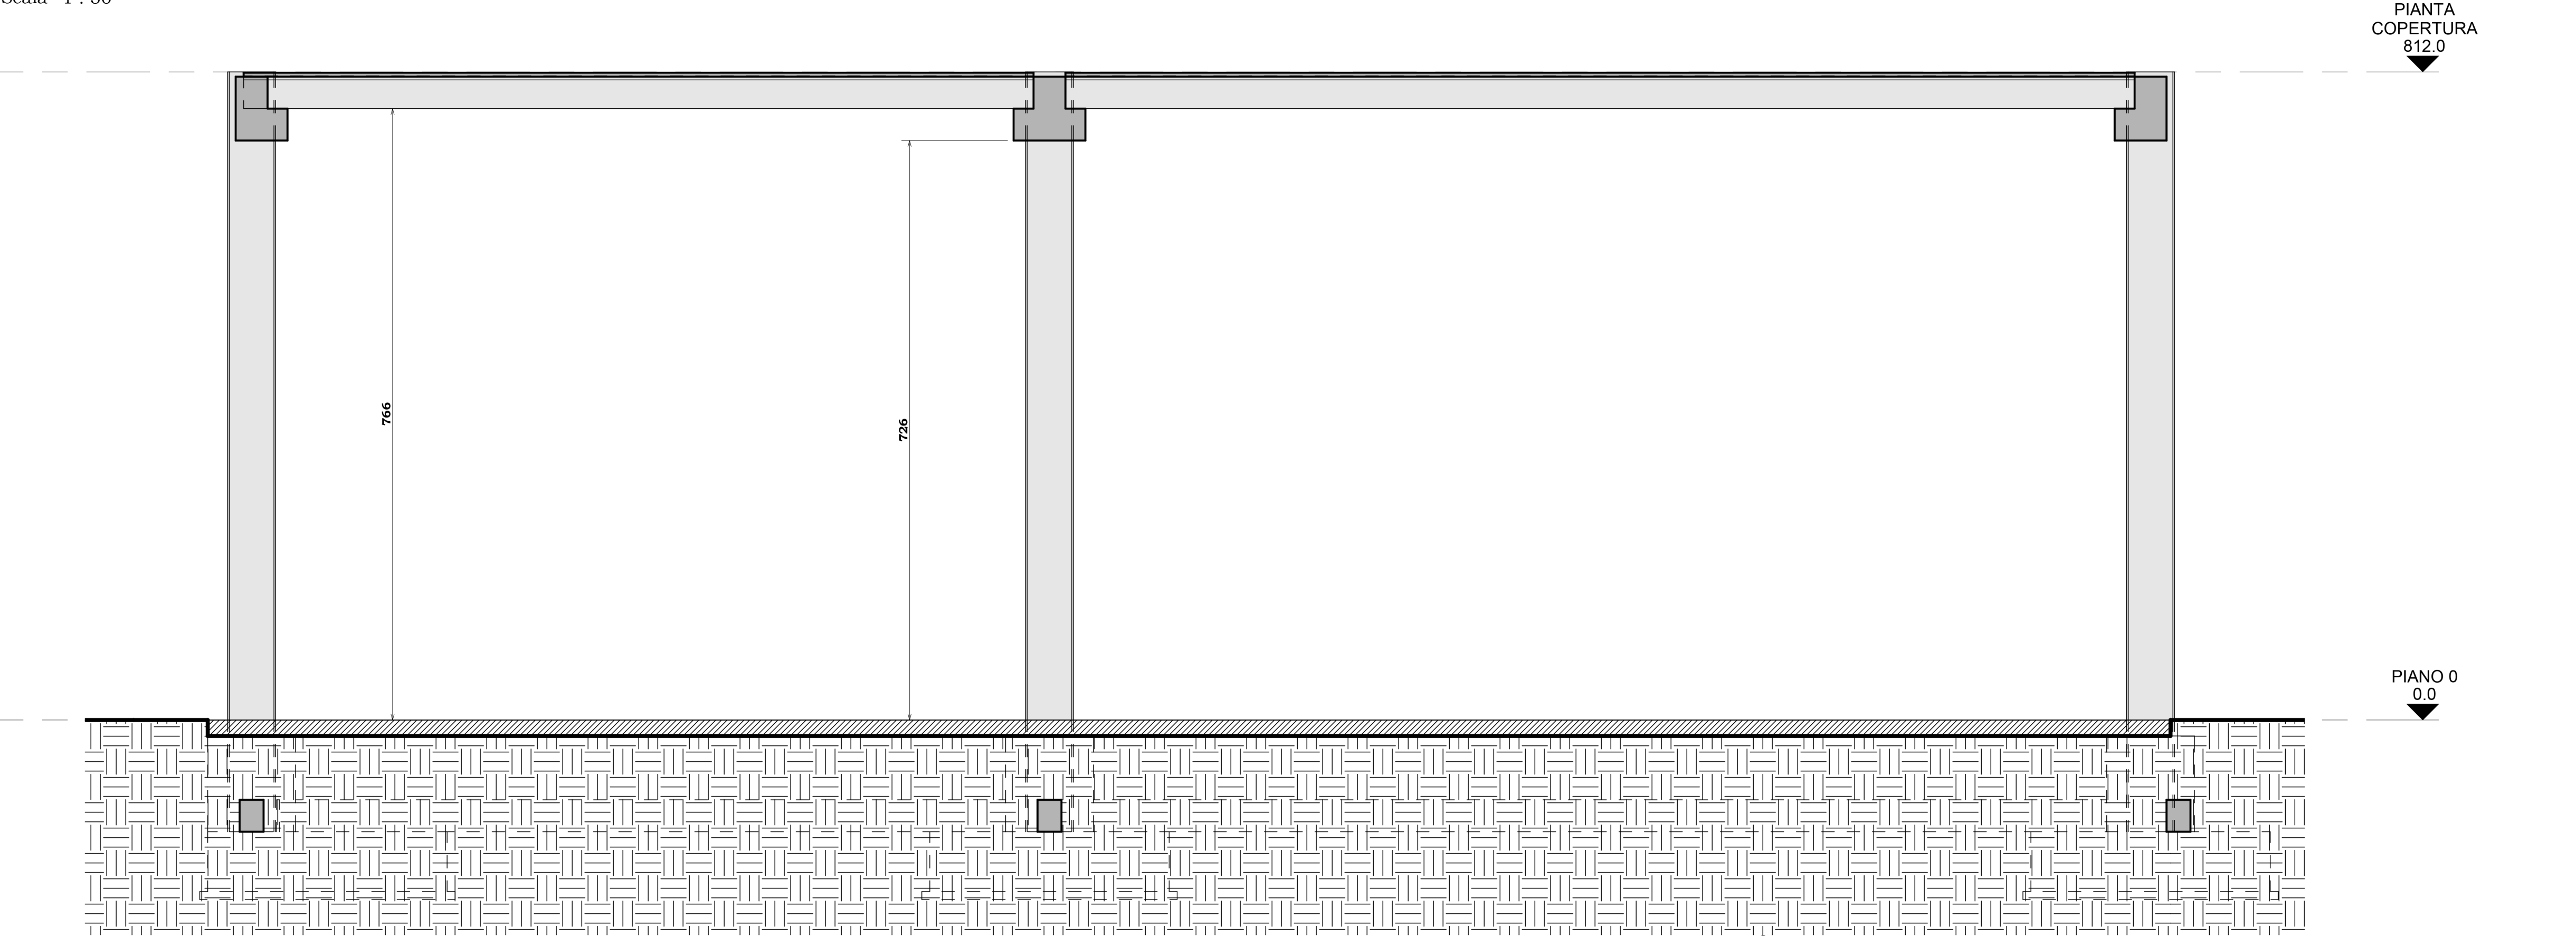

VISTA 3D 1

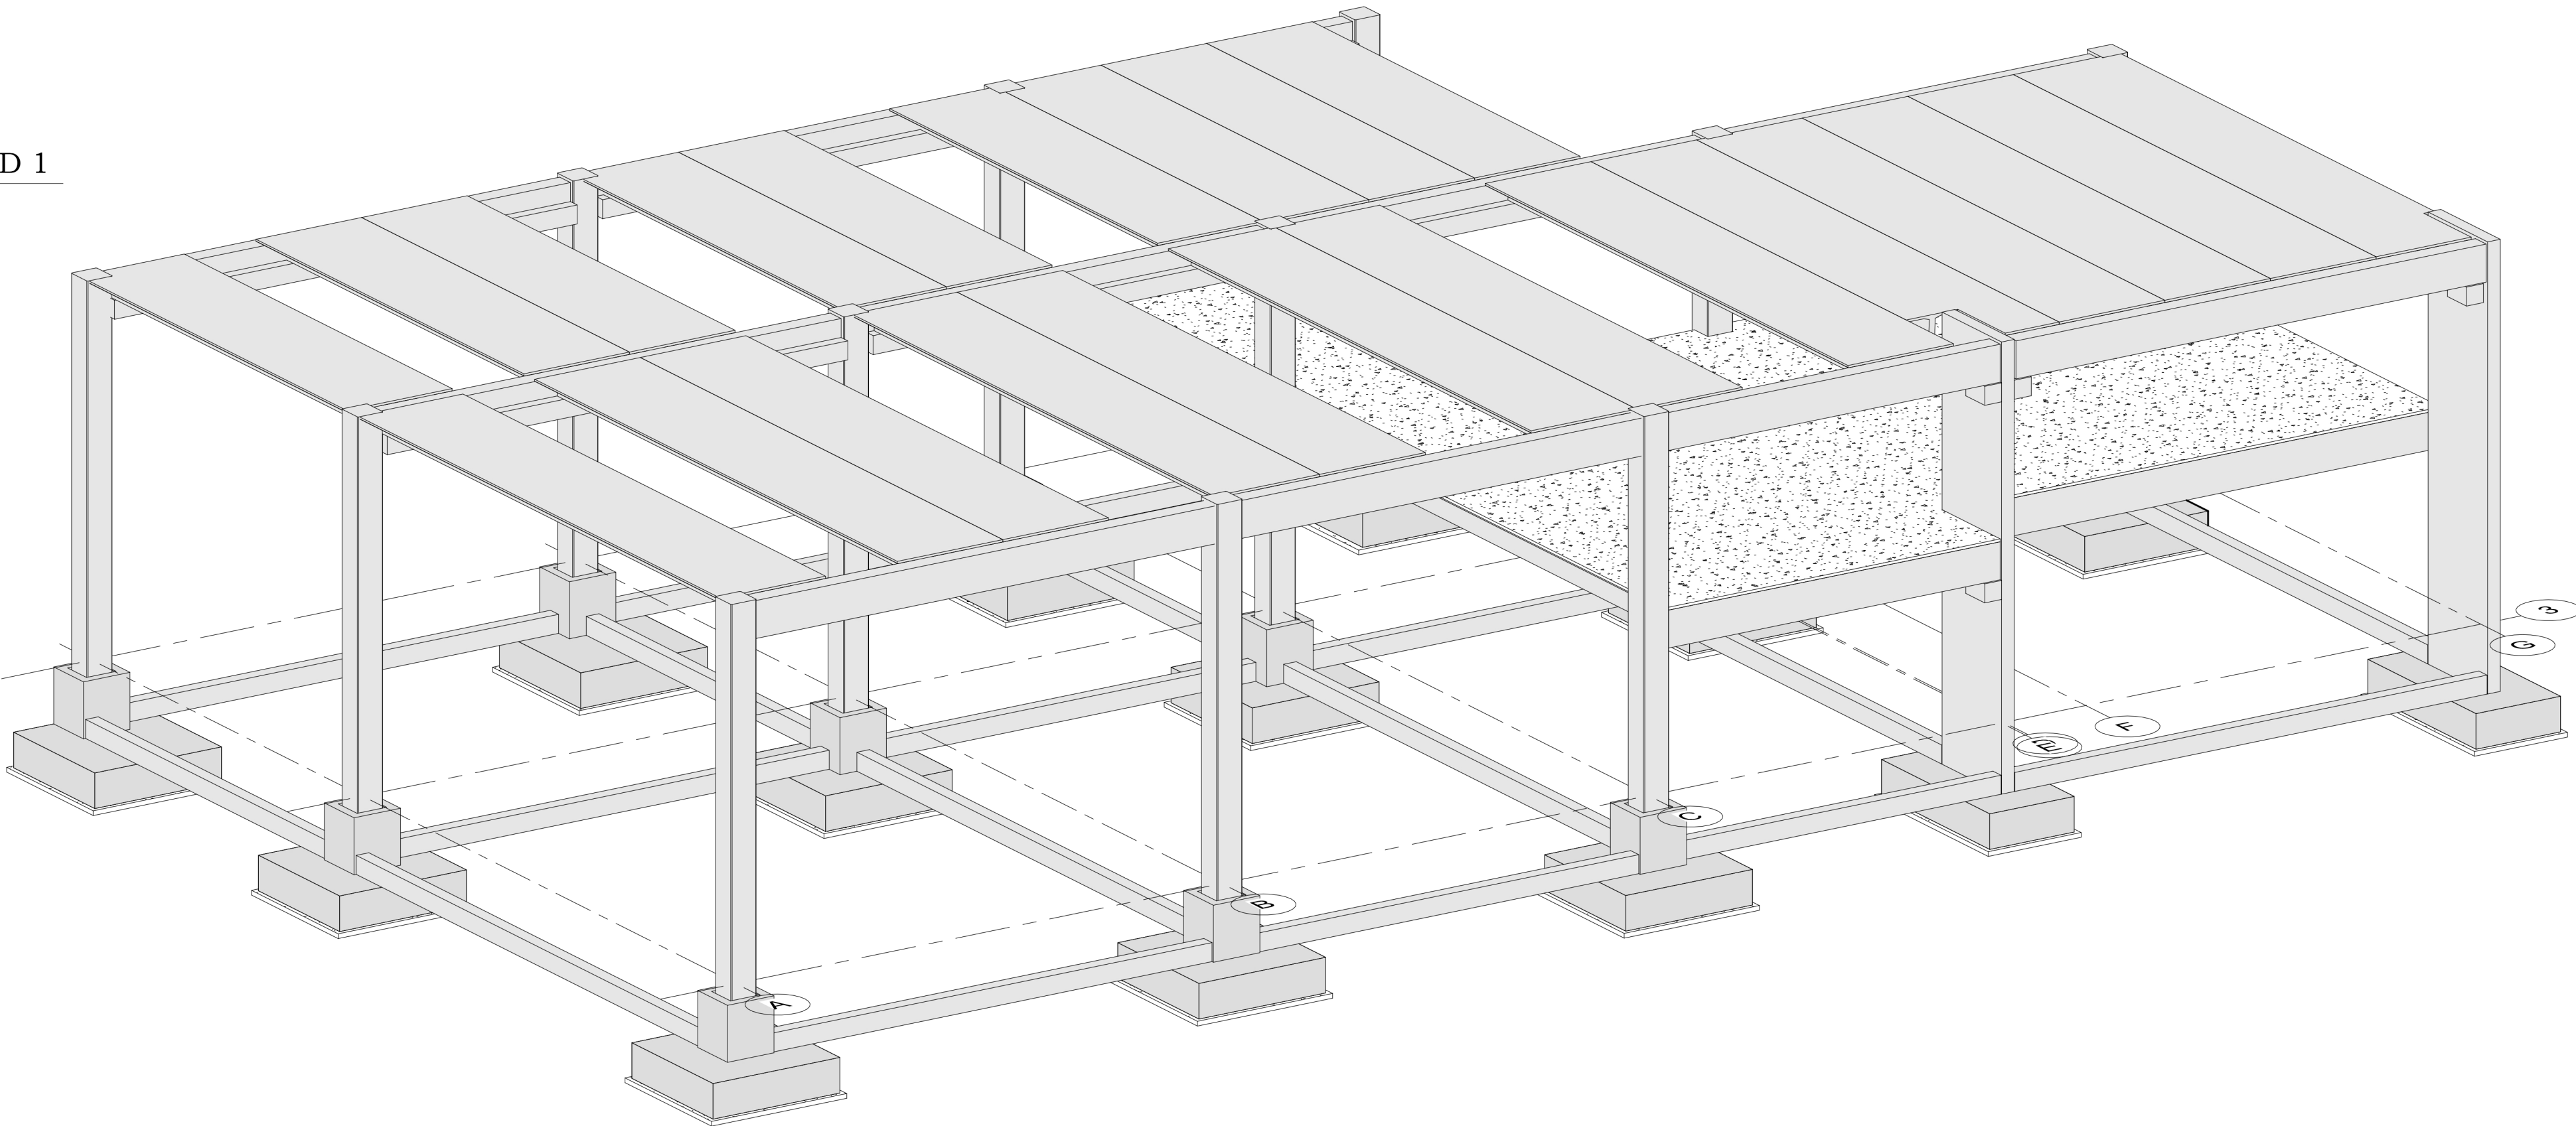

VISTA 3D 2

