




SUAP IN VARIANTE AL PGT
per modifica destinazione d'uso e
ampliamento fabbricato esistente


COMMITTENTE	UVL S.R.L. C.F./P.I. 03023680980 sede in via Roma 46, 25077 Roè Volciano (BS) LEGALE RAPPRESENTANTE Ing. FORIOLI UMBERTO C.F. FRLMRT88C31B157G residente in via Croce 13, 25089 Villanuova sul Clisi (BS)	4
PROGETTO	SUAP in variante al PGT per modifica destinazione d'uso e ampliamento di fabbricato esistente via Fucine (SP 27), 25080 Prevalle (BS) Fg 5, Mappali 79, 80, 3476	
OGGETTO	DETTAGLIO COSTRUTTIVI SETTI	
PROGETTISTI	ING. GIUSTACCHINI PIERANGELO Studio Giustacchini Via Bonsignori 166, Prevalle (BS), 25080	

Distinta Setto E3-G3								
Pos	Diametro [mm]	Lunghezza [mm]	Quantità Per elemento	Lunghezza Totale [m]	Qualità Acciaio	Peso [kg/m]	Peso Totale [kg]	Bending Detail [mm]
71	20	210	24	5.04	B450C	2.466	12.43	21
73	10	4896	116	568.40	B450C	0.617	350.44	215
75	20	5020	8	40.16	B450C	2.466	99.04	502
78	20	5010	8	40.08	B450C	2.466	98.84	501
79	20	4995	17	84.83	B450C	2.466	209.20	499
80	20	3831	12	45.96	B450C	2.466	113.34	185
89	22	5975	12	71.76	B450C	2.984	214.13	598
90	22	5900	4	23.60	B450C	2.984	70.42	590
91	10	1099	98	107.80	B450C	0.617	66.46	25
92	20	5975	16	95.68	B450C	2.466	235.96	598
93	22	5020	15	75.30	B450C	2.984	224.70	502
94	22	5010	9	45.09	B450C	2.984	134.55	501
Totale:			339	1203.70			1829.53	


Vista Laterale 1 Setto E3-G3
Scala 1 : 20

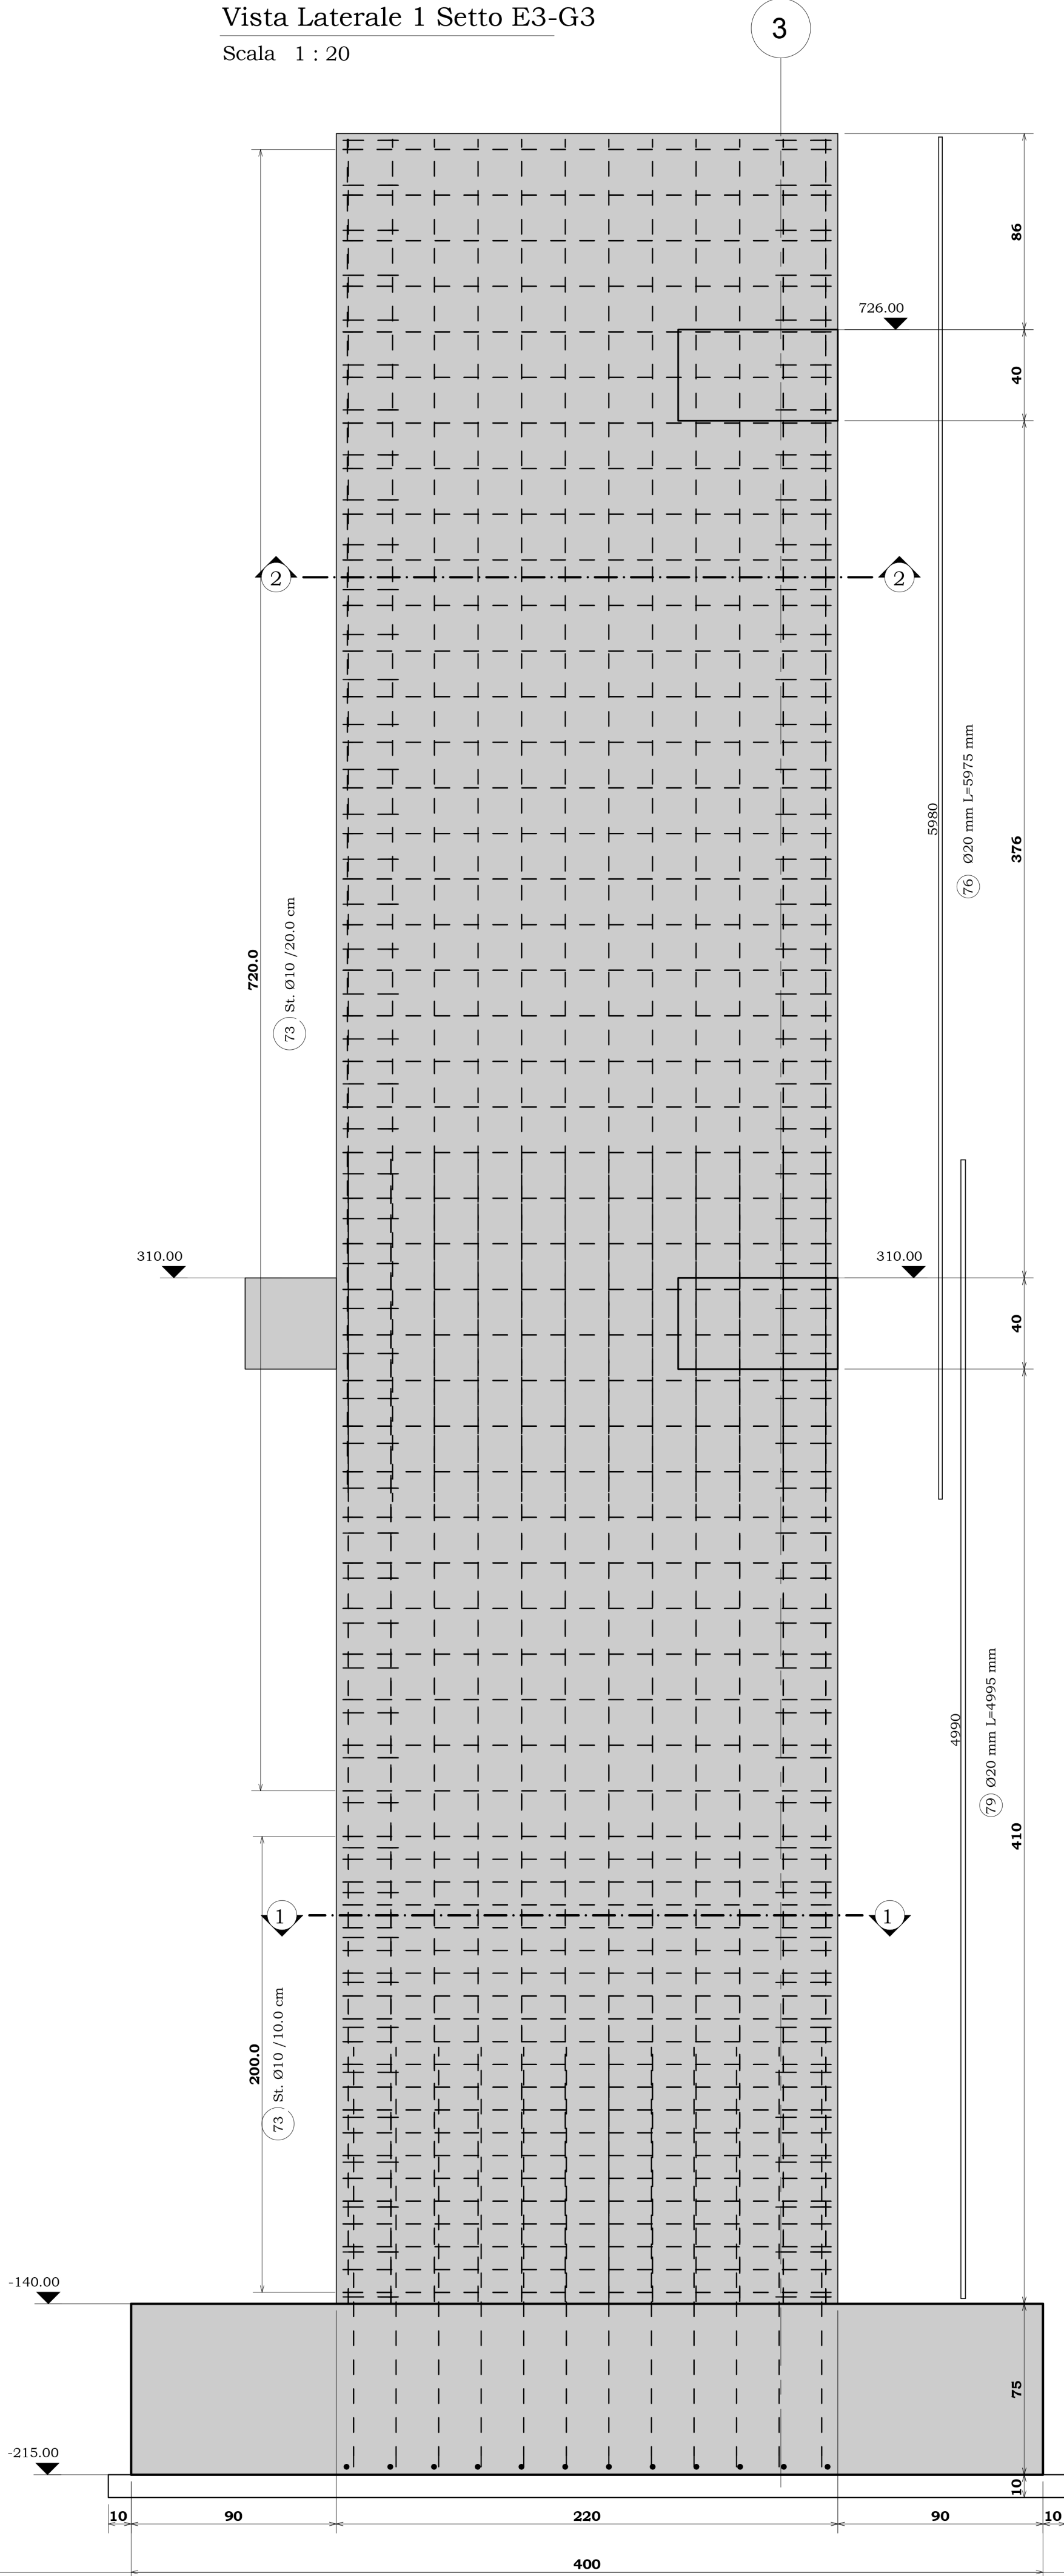

Vista Laterale 2 Setto E3-G3
Scala 1 : 20

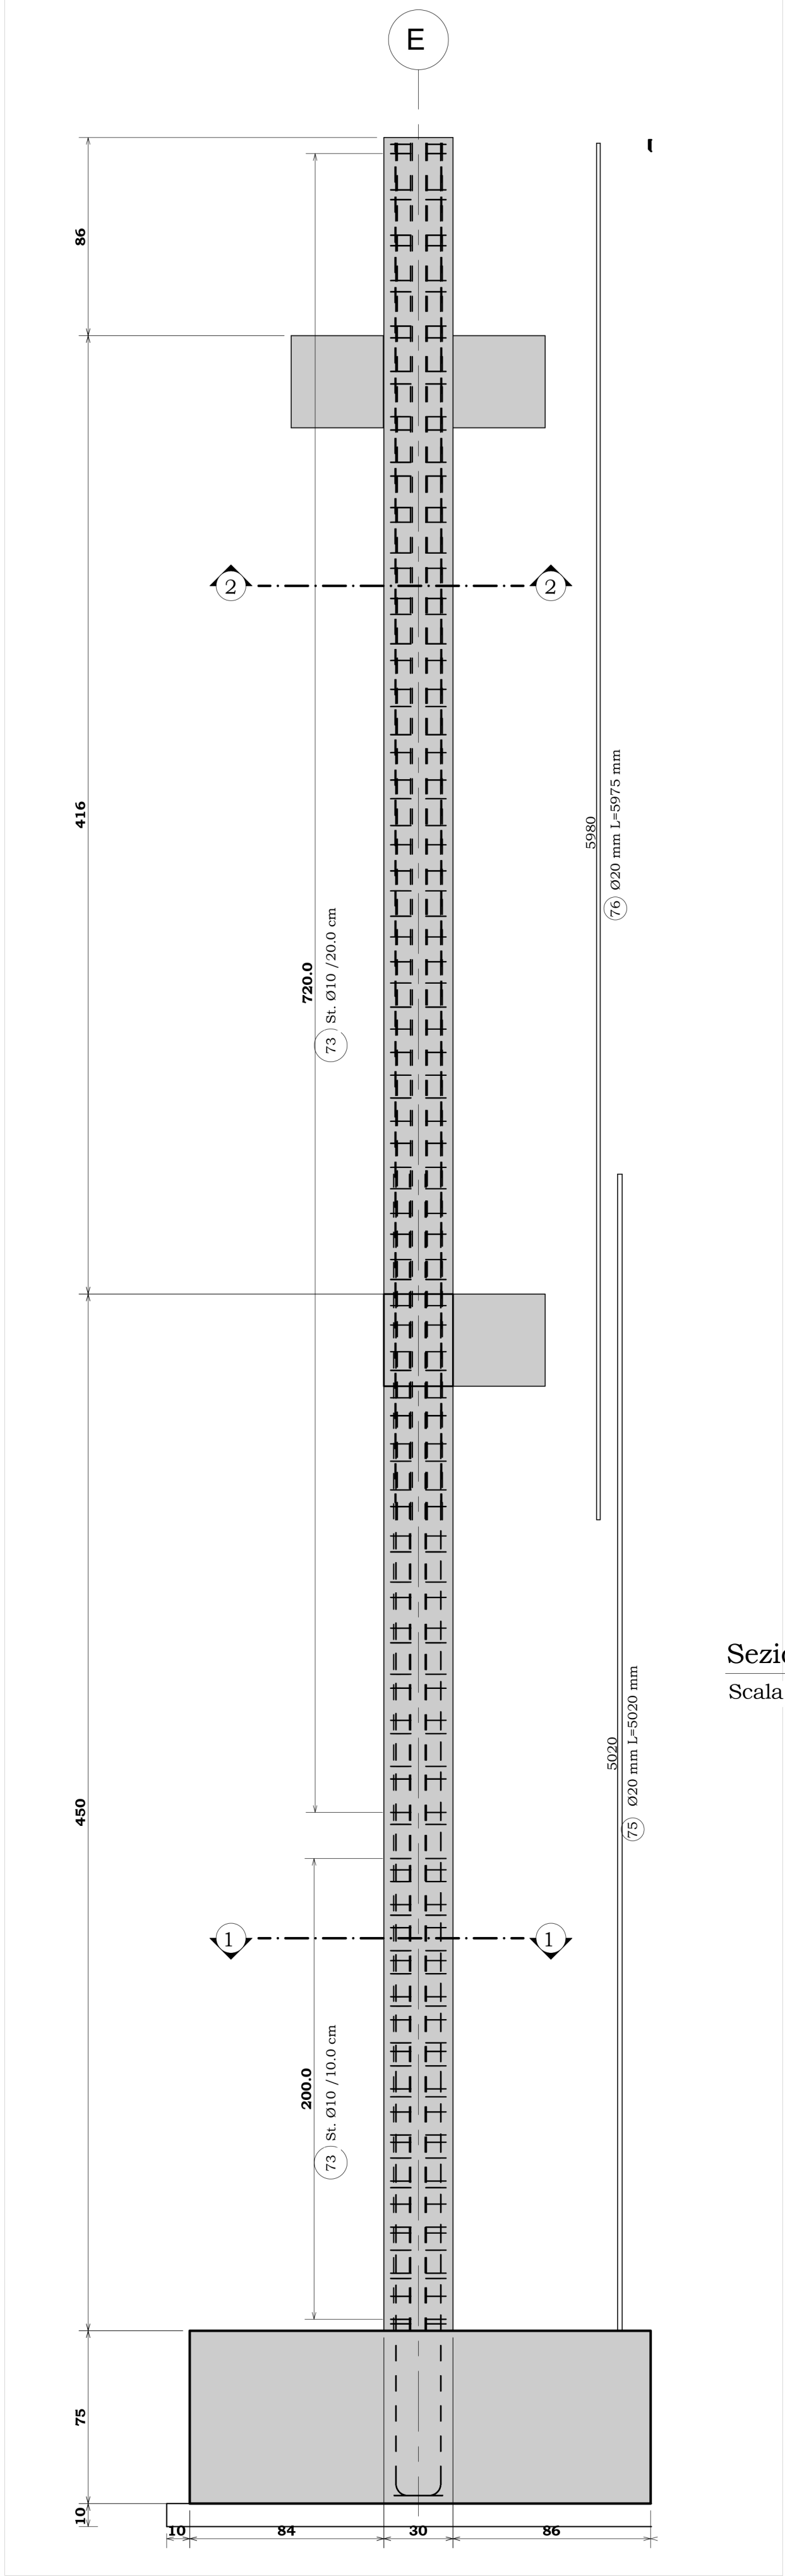

Sezione 2-2
Scala 1 : 20

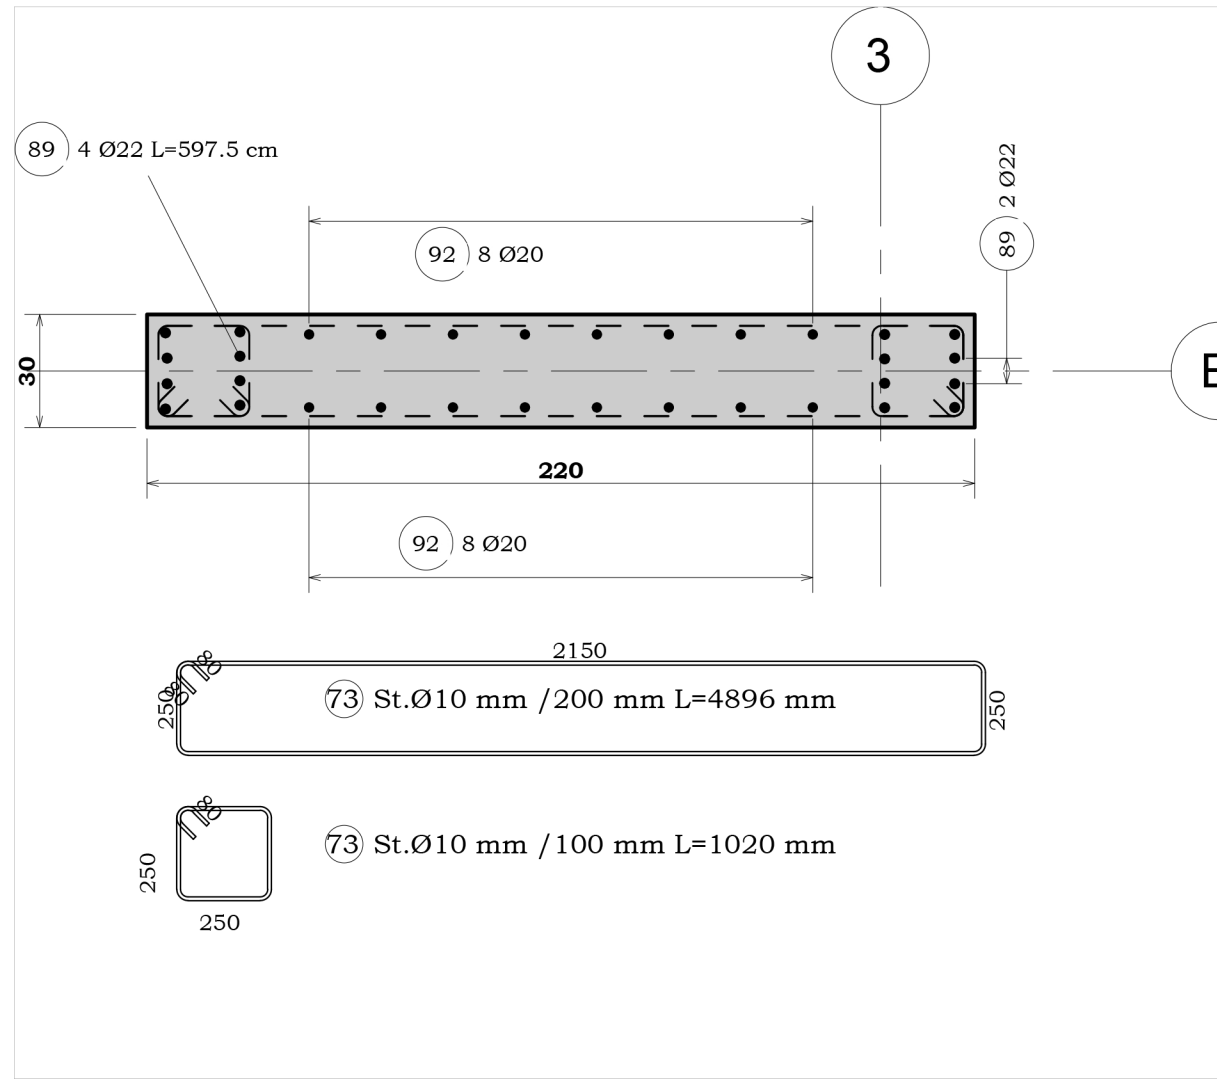

Sezione 1-1
Scala 1 : 20

