


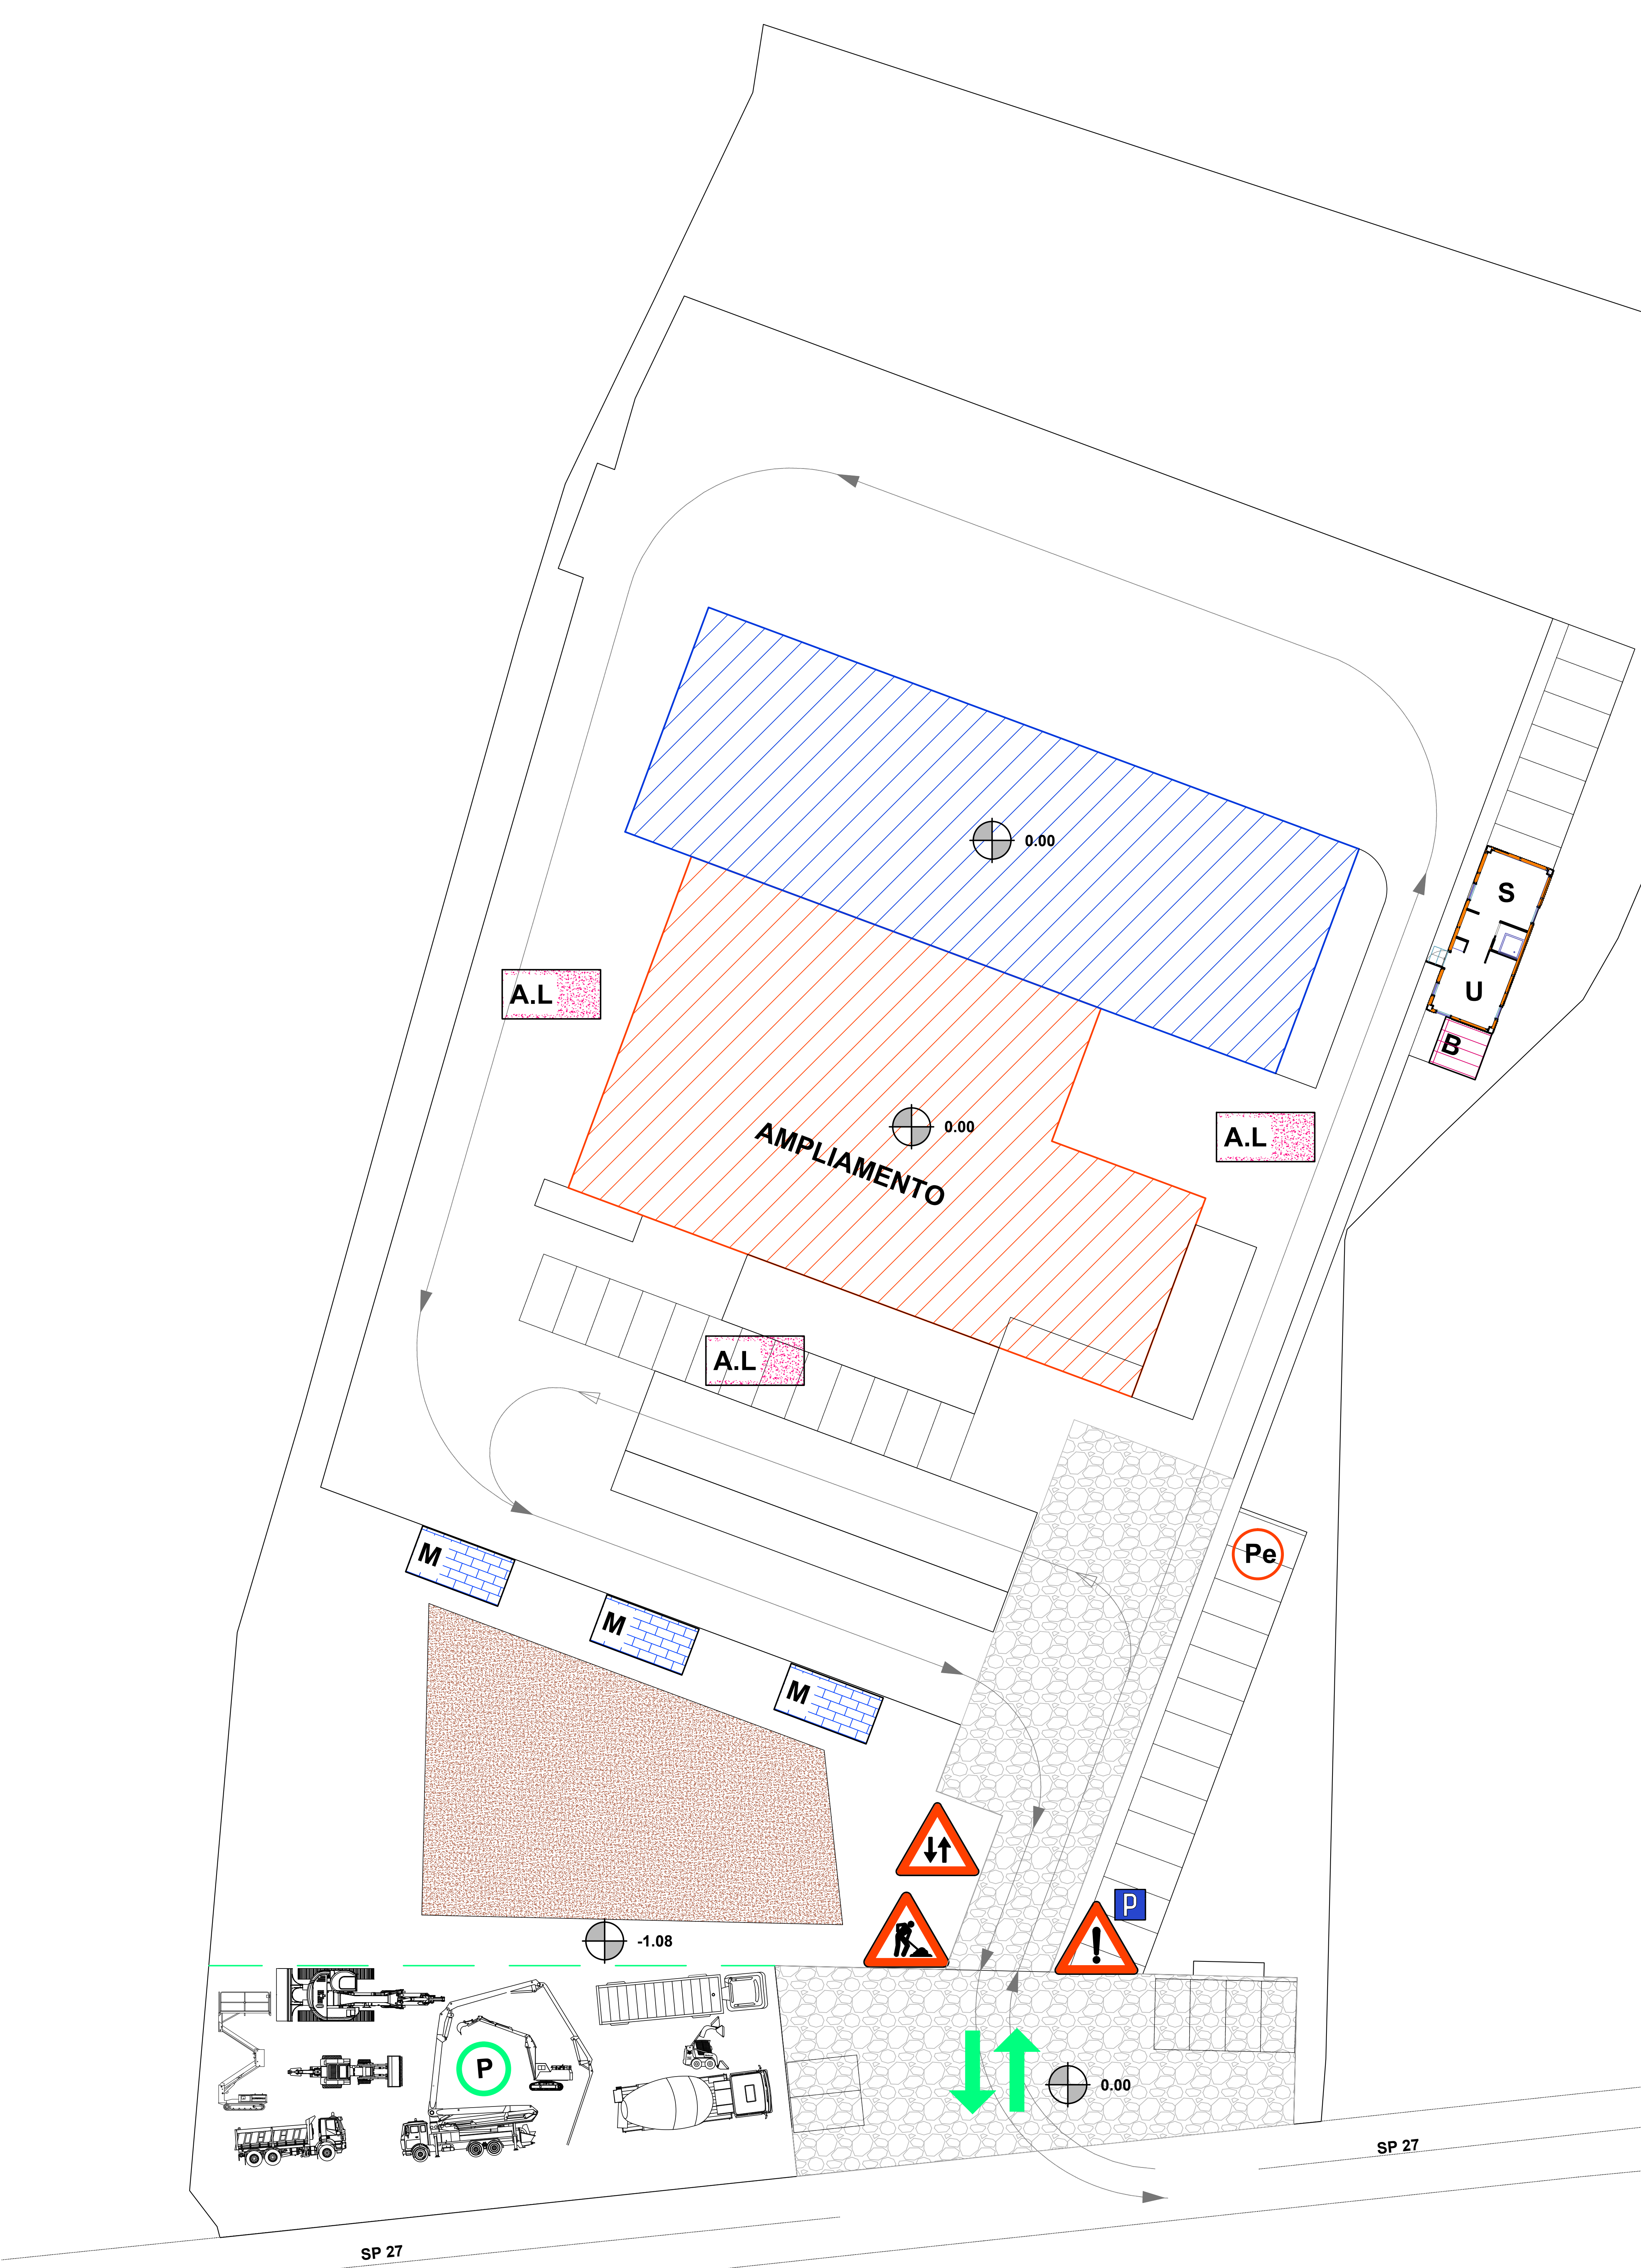

SEGNALETICA DI CANTIERE



È OBBLIGATORIO USARE I
MEZZI DI PROTEZIONE
PERSONALE IN DOTAZIONE
A CIASCUNO



LEGENDA

LIMITE DI PROPRIETÀ
RECINTATA

POSIZIONE EDIFICIO
ESISTENTE

POSIZIONE AMPLIAMENTO
EDIFICIO

UFFICIO DI CANTIERE
IN CONTAINER

SPOGLIATOI

BAGNO CHIMICO

PARCHEGGIO CANTIERE MEZZI
DI LAVORO

PARCHEGGIO MEZZI
LAVORATORI E FIGURE
PROFESSIONALI

ZONA P PER EMERGENZE

ACCESSO AL CANTIERE

ACCESSO MEZZI
CANTIERE (VIABILITÀ)

STOCCAGGIO MATERIALE DA
SCAVATO DI CANTIERE DA
RIUTILIZZARE PER TERAPIENI

QUOTE ALTIMETRICHE


ZONA DI MANOVRA CANTIERE PER
INVERSIONE DI MARCIA

AREA LAVORAZIONI CANTIERE

MASSICCIATA E FONFO STRADALE

STOCCAGGIO MATERIALI
CANTIERE


STOCCAGGIO RIFIUTI
CANTIERE

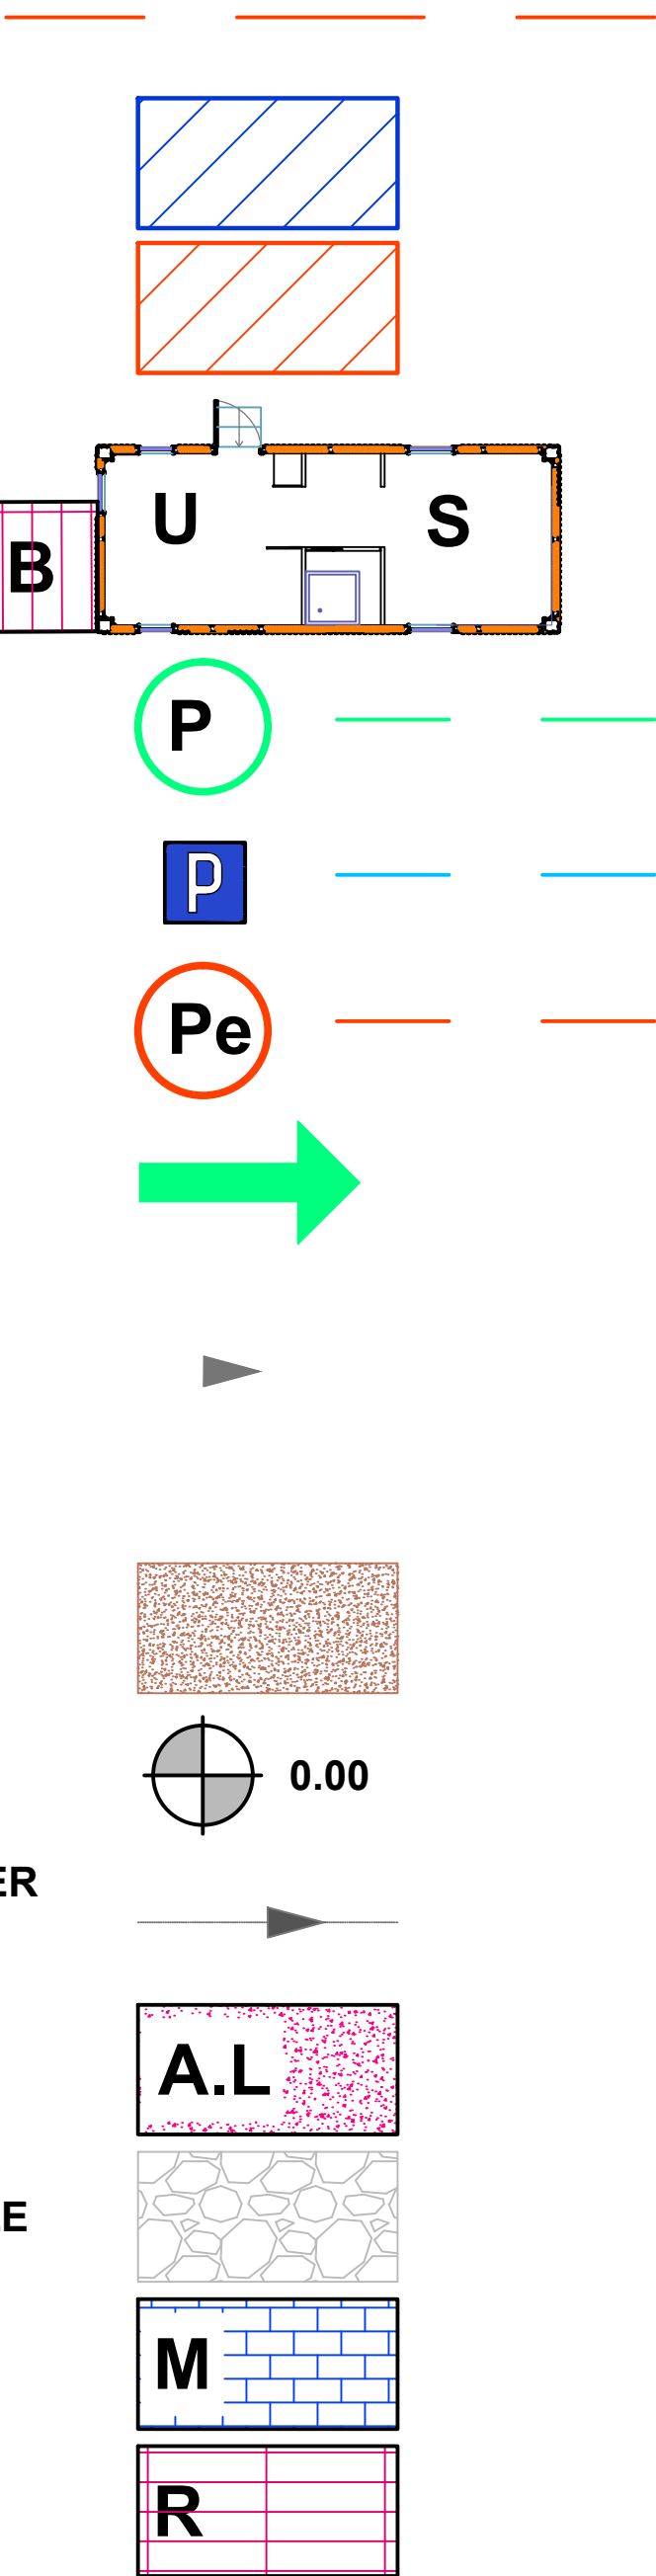

PLANIMETRIA PER PSC



ESTRATTO MAPPA FG 5 PART 79-34876-80 (Parte)

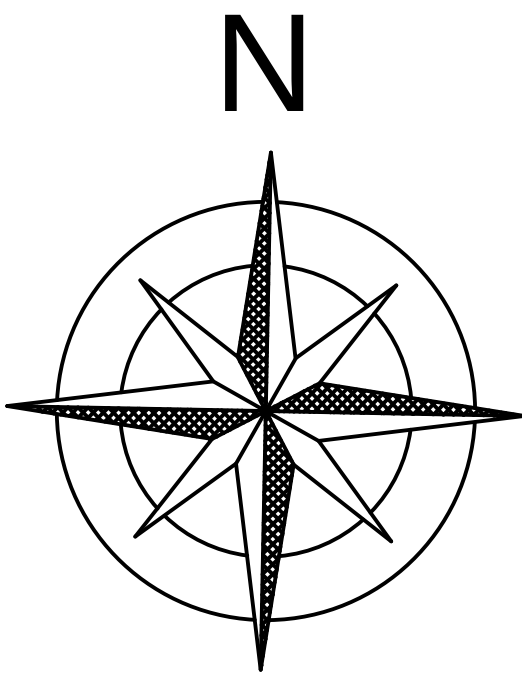

SUAP IN VARIANTE AL PGT
per modifica destinazione d'uso e
ampliamento fabbricato esistente

COMMITTENTE	UVL S.R.L. C.F./P.I. 03023680880 sede in via Roma 45, 25077 Roè Volciano (BS) LEGALE RAPPRESENTANTE ing. FORIOLI UMBERTO C.F. FLMT188C31B157G residente in via Croce 13, 25080 Valpurga sul Garda (BS)	L-TAV.01
PROGETTO	SUAP in variante al PGT per modifica destinazione d'uso e ampliamento di fabbricato esistente via Fucine (SP 27), 25080 Prevalle (BS) Fig 5, Mappali 79, 80, 3476	SCALA DATA AGG FASE 1:100 06/12/23 DEFINITIVO
OGGETTO	PLANIMETRIA PER PSC	
PROGETTISTA	ARCHITETTO GIULIANO BRESCIANI Studio Via S. Antonio di Padova 18, 25080 Calvagesse della Riviera (BS) P. IVA 01999990880 CP 38054000138157N pec: giuliano.bresciani@architettopsc.it email: bresciani.giuliano@libero.it	