


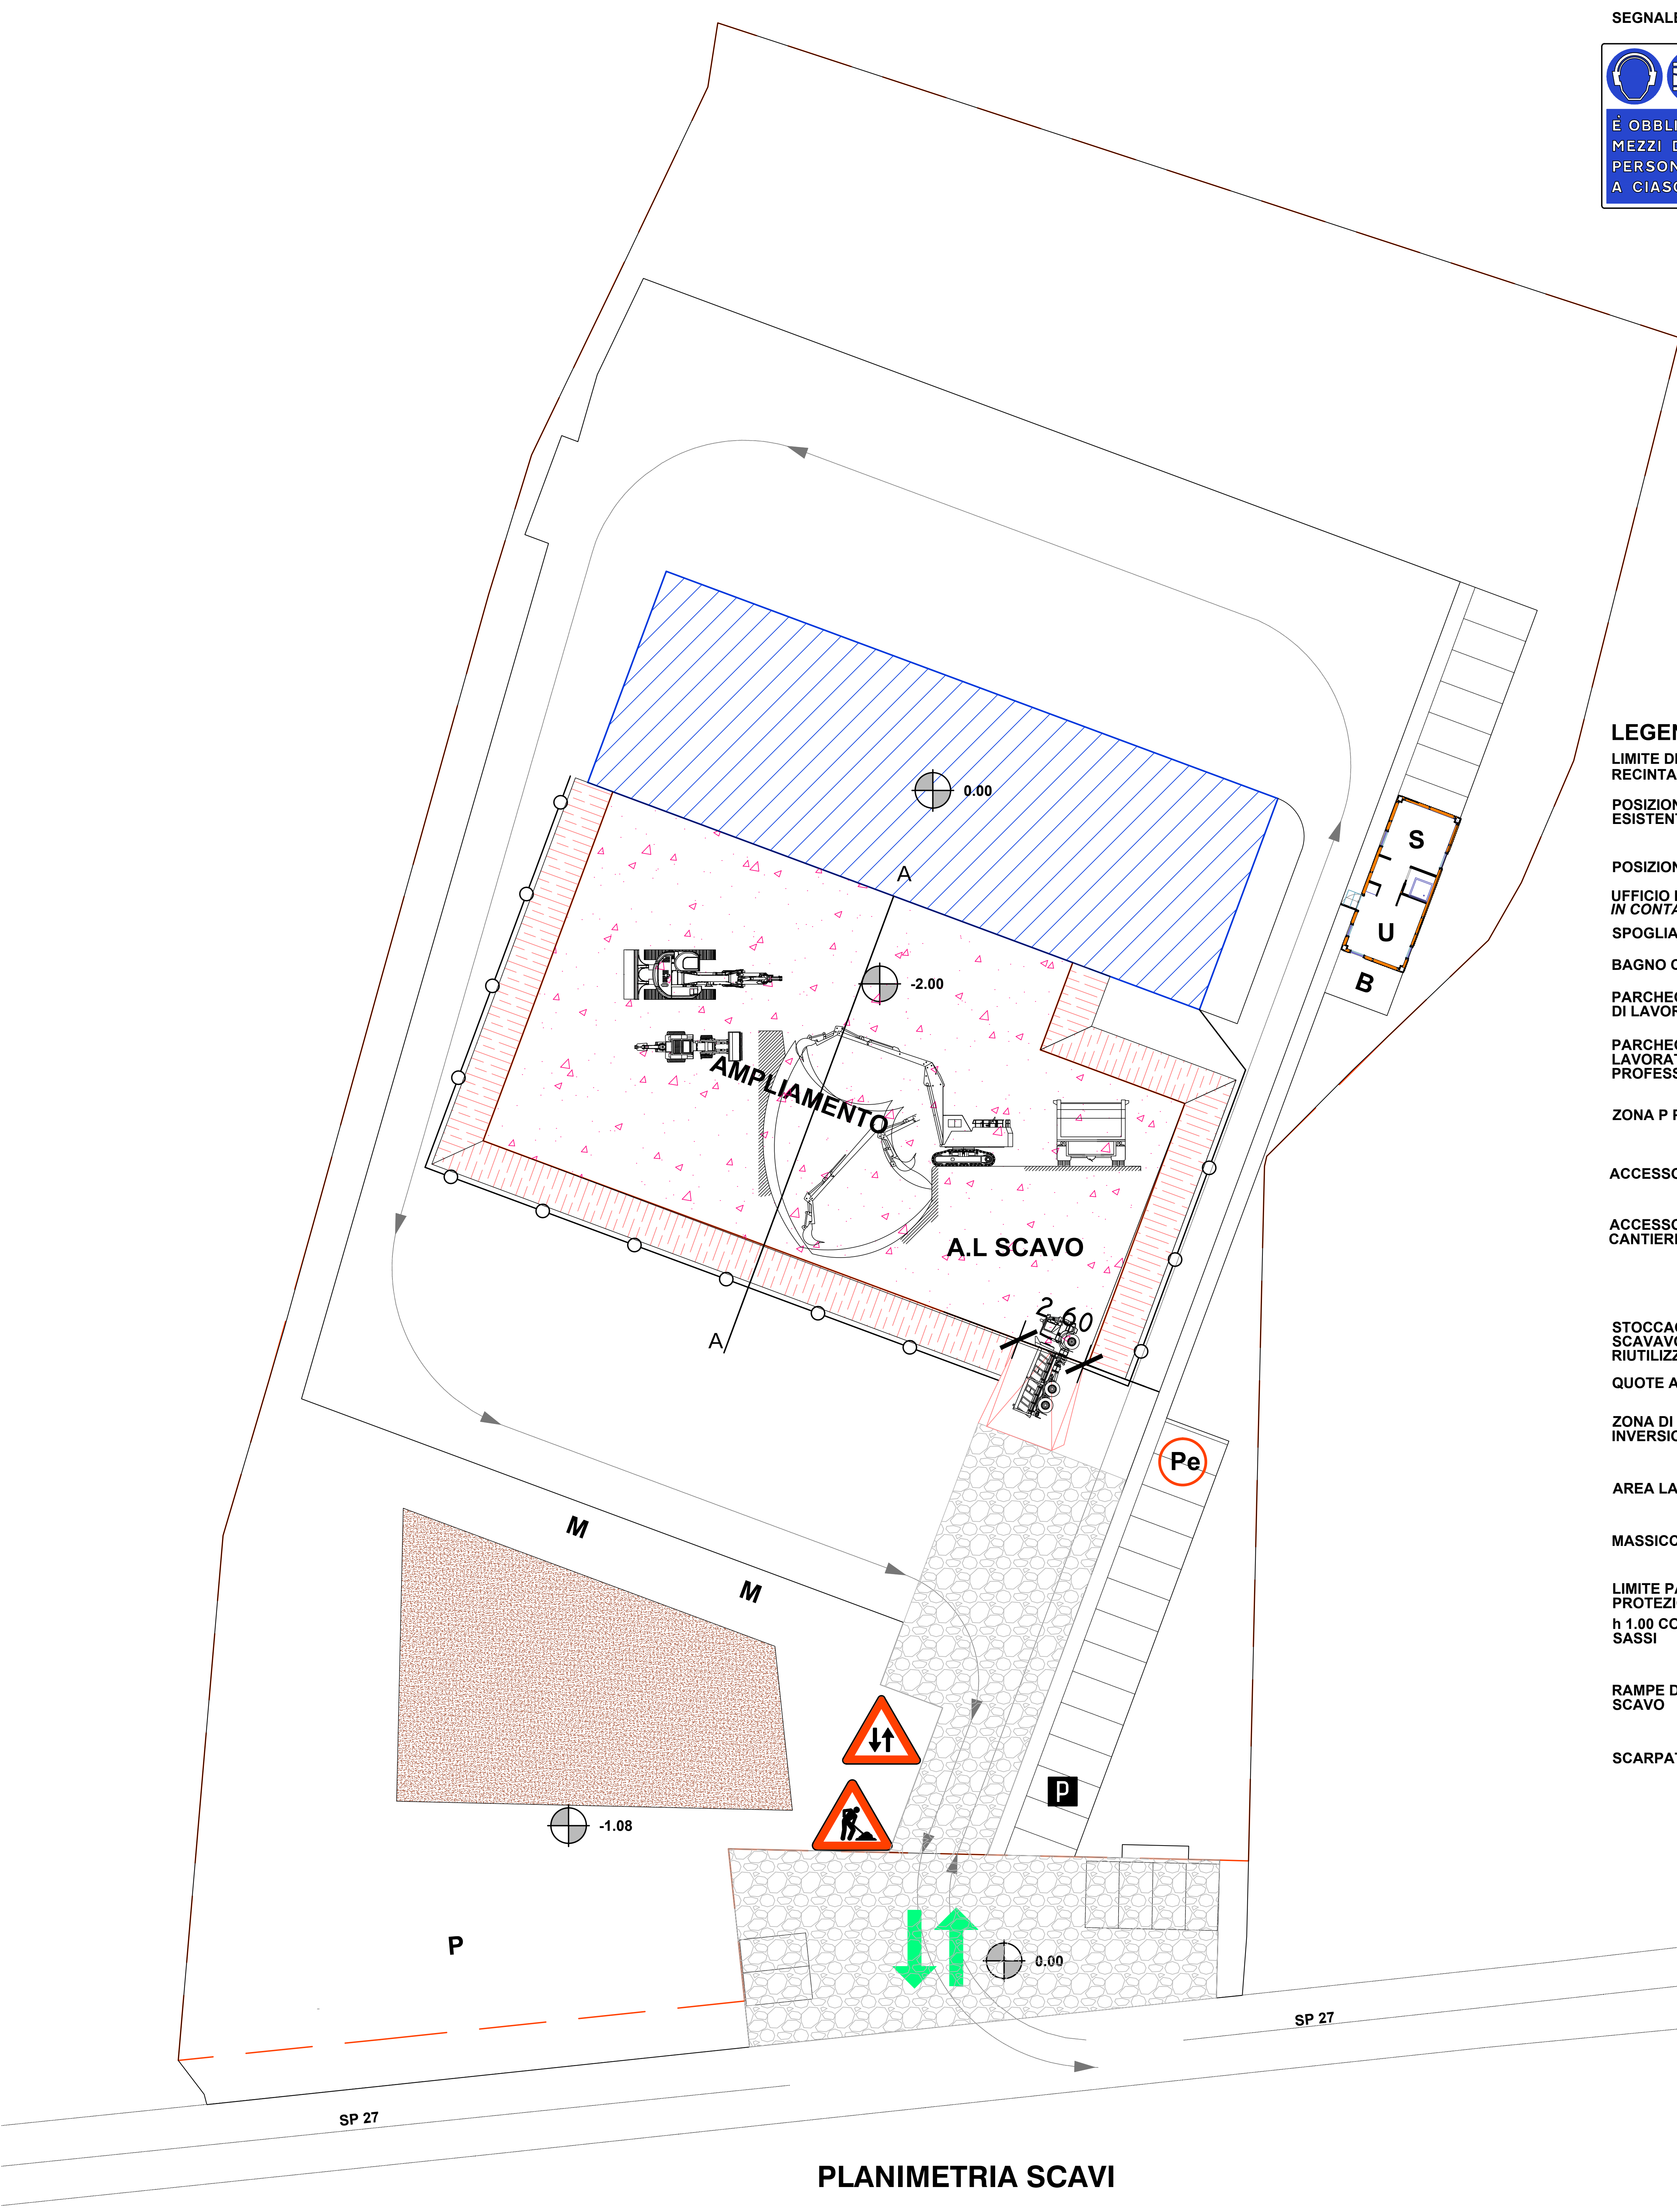

PLANIMETRIA SCAVI

SEGNALETICA DI CANTIERE



LEGENDA

LIMITE DI PROPRIETÀ RECINTATA

POSIZIONE EDIFICIO ESISTENTE

POSIZIONE AREA SCAVO

UFFICIO DI CANTIERE IN CONTAINER

SPOGLIATOI

BAGNO CHIMICO

PARCHEGGIO CANTIERE MEZZI DI LAVORO

PARCHEGGIO MEZZI LAVORATORI E FIGURE PROFESSIONALI

ZONA P PER EMERGENZE

ACCESSO AL CANTIERE

ACCESSO MEZZI CANTIERE (VIABILITÀ)

STOCCAGGIO MATERIALE DA SCAVATO DI CANTIERE DA RIUTILIZZARE PER TERAPIENI

QUOTE ALTIMETRICHE

ZONA DI MANOVRA CANTIERE PER INVERSIONE DI MARCIA


AREA LAVORAZIONI CANTIERE

MASSICCIATA E FONFO STRADALE


LIMITE PARAPETTO DI PROTEZIONE SCAVO h 1.00 CON TAVOLA FERMA SASSI

RAMPE DI ACCESSO ALLO SCAVO

SCARPATE SCAVO

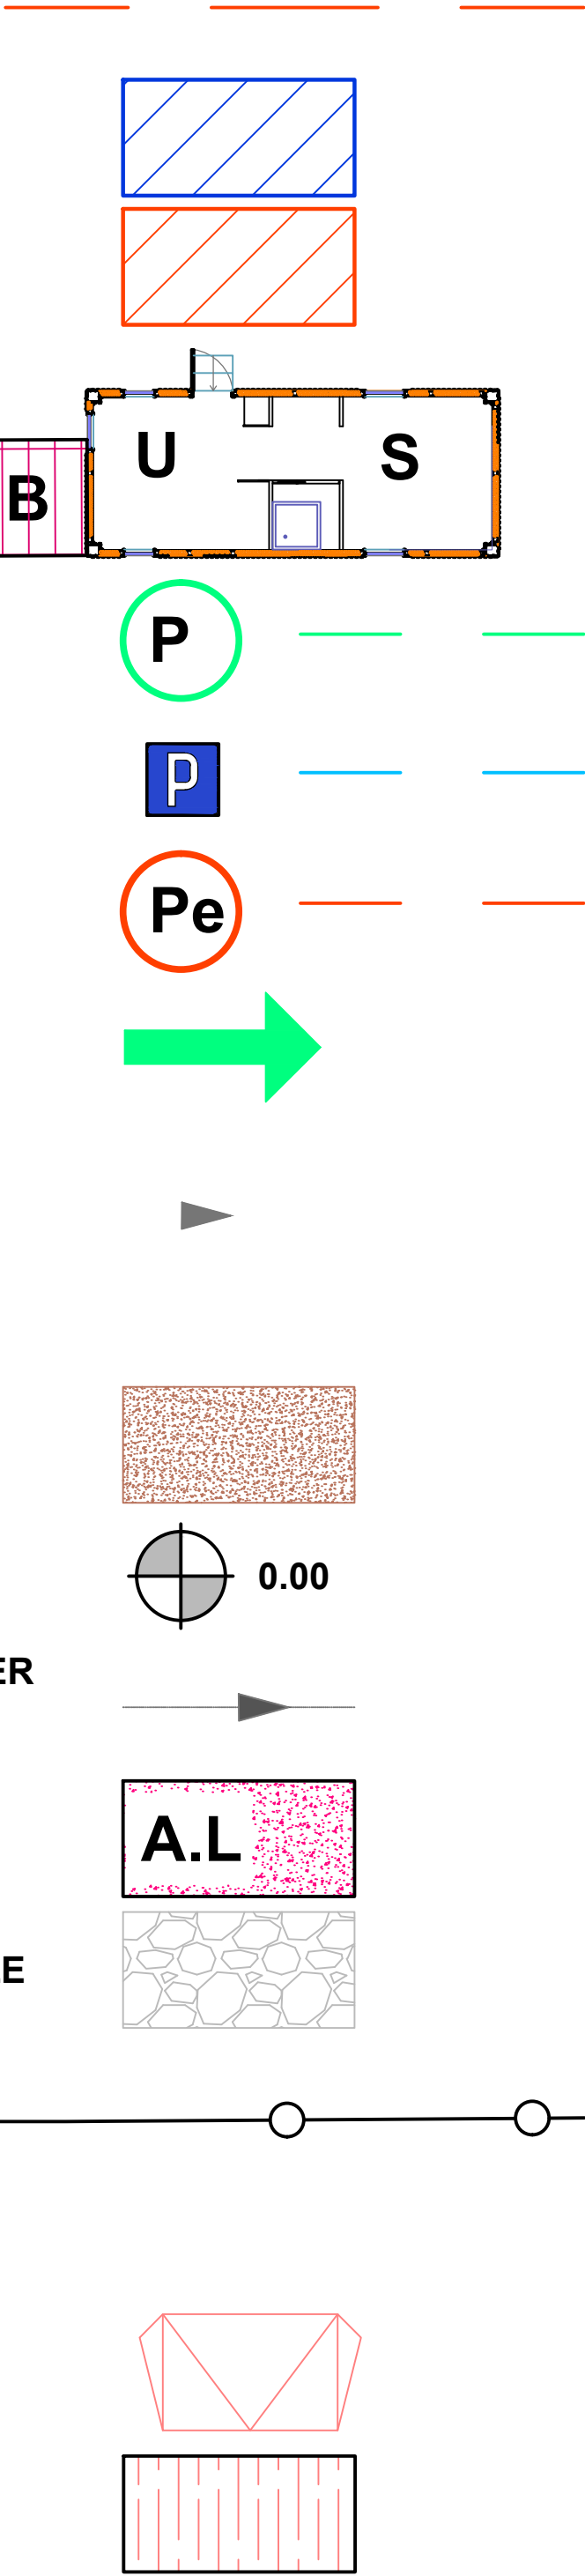

SEZIONE A-A

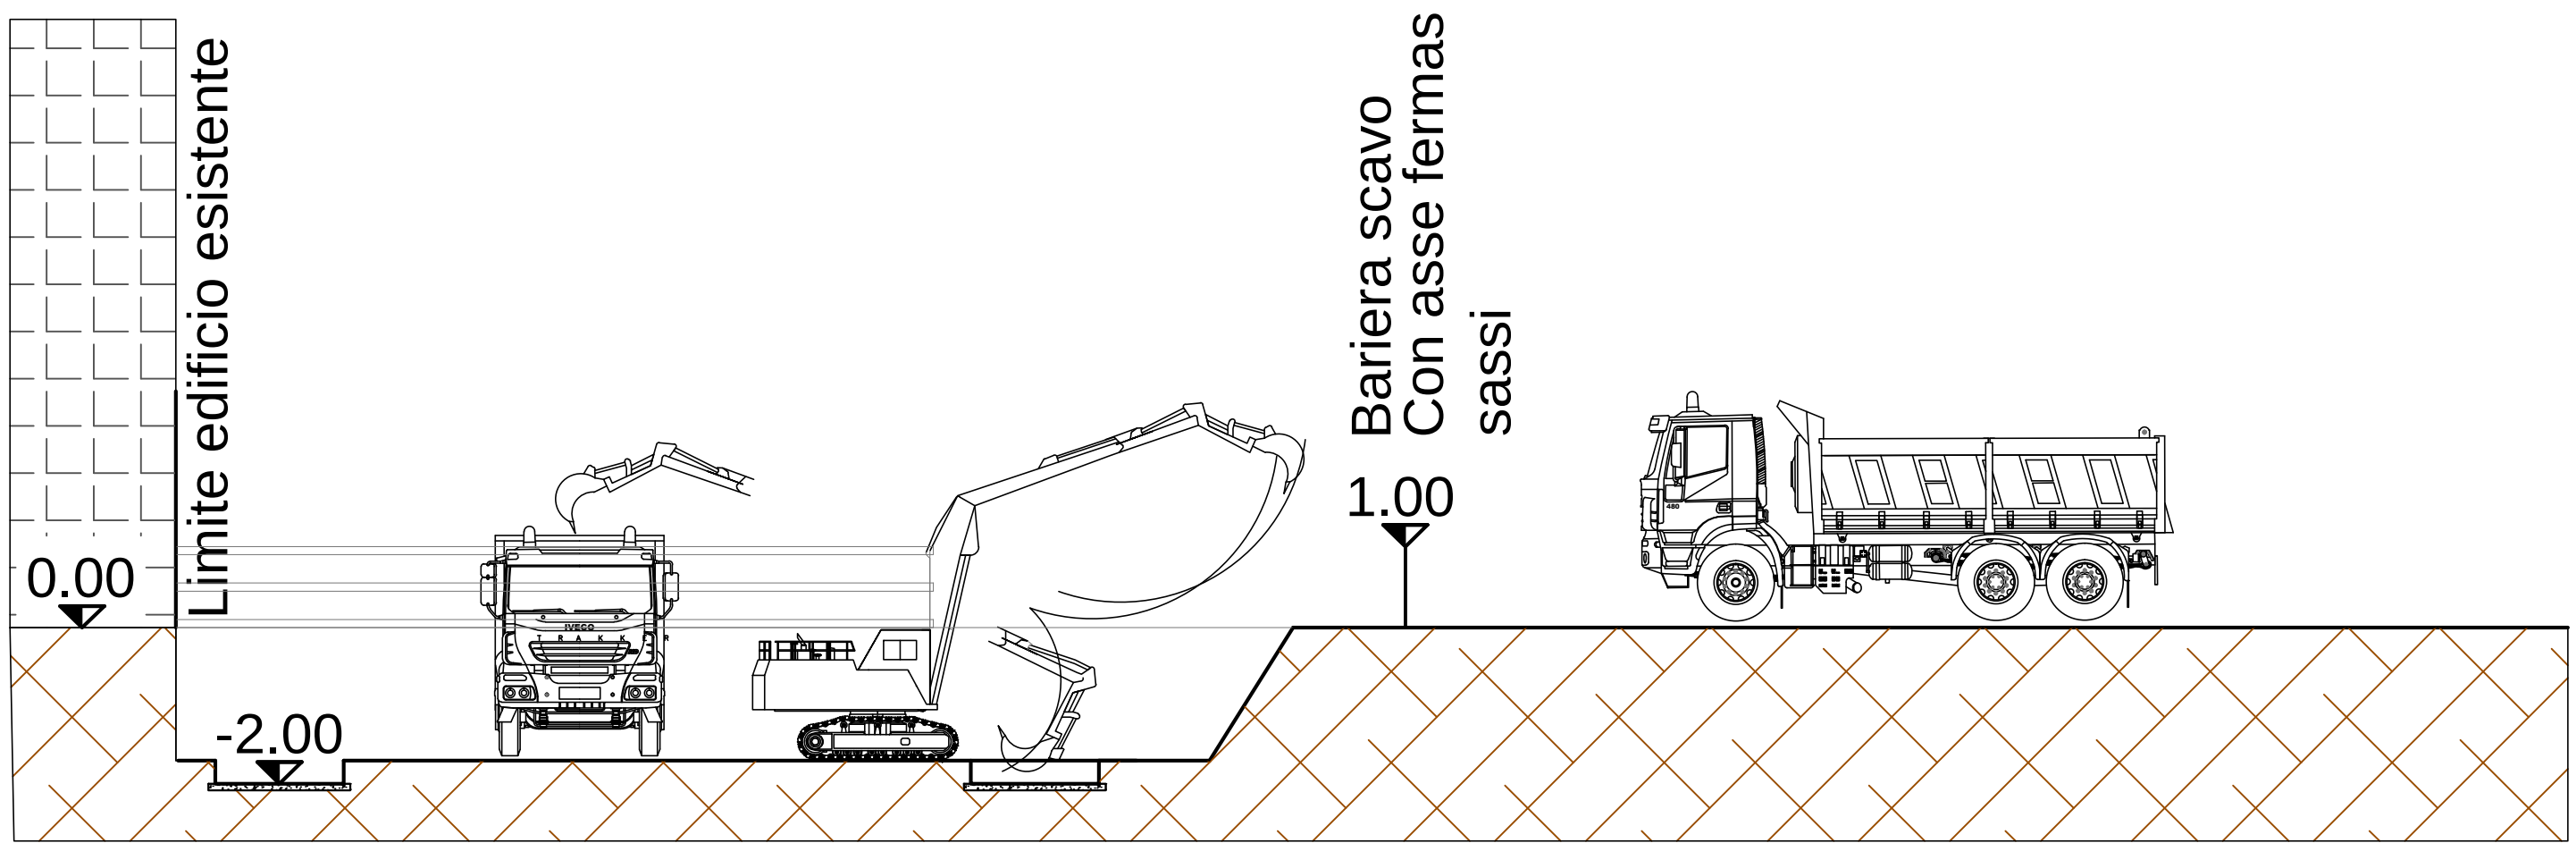

N



SUAP IN VARIANTE AL PGT per modifica destinazione d'uso e ampliamento fabbricato esistente

COMMITTENTE	UVL S.R.L. C.F./P.I. 03023680880 sede in via Roma 46, 25077 Roè Volciano (BS) LEGALE RAPPRESENTANTE ing. FORIOLI UMBERTO C.F. FRLMRT88C31B157G residente in via Croce 13, 25080 Valpurga sul Garda (BS)	L-TAV.02
PROGETTO	SUAP in variante al PGT per modifica destinazione d'uso e ampliamento di fabbricato esistente via Fucine (SP 27), 25080 Prevalle (BS) Fig. 5, Mappali 79, 80, 3476	SCALA 1:100 DATA 08/12/23 AGG FASE DEFINITIVO
OGGETTO	PLANIMETRIA PSC DEGLI SCAVI	
PROGETTISTA	ARCHITETTO GIULIANO BRESCIANI Studio Via S. Antonio di Padova 18, 25080 Calvagesse della Riviera (BS) P.I. 01999920801 CP BRISGLM70M13B157N pec: giuliano.bresciani@archiwebpec.it email: bresciani.giuliano@libero.it	