


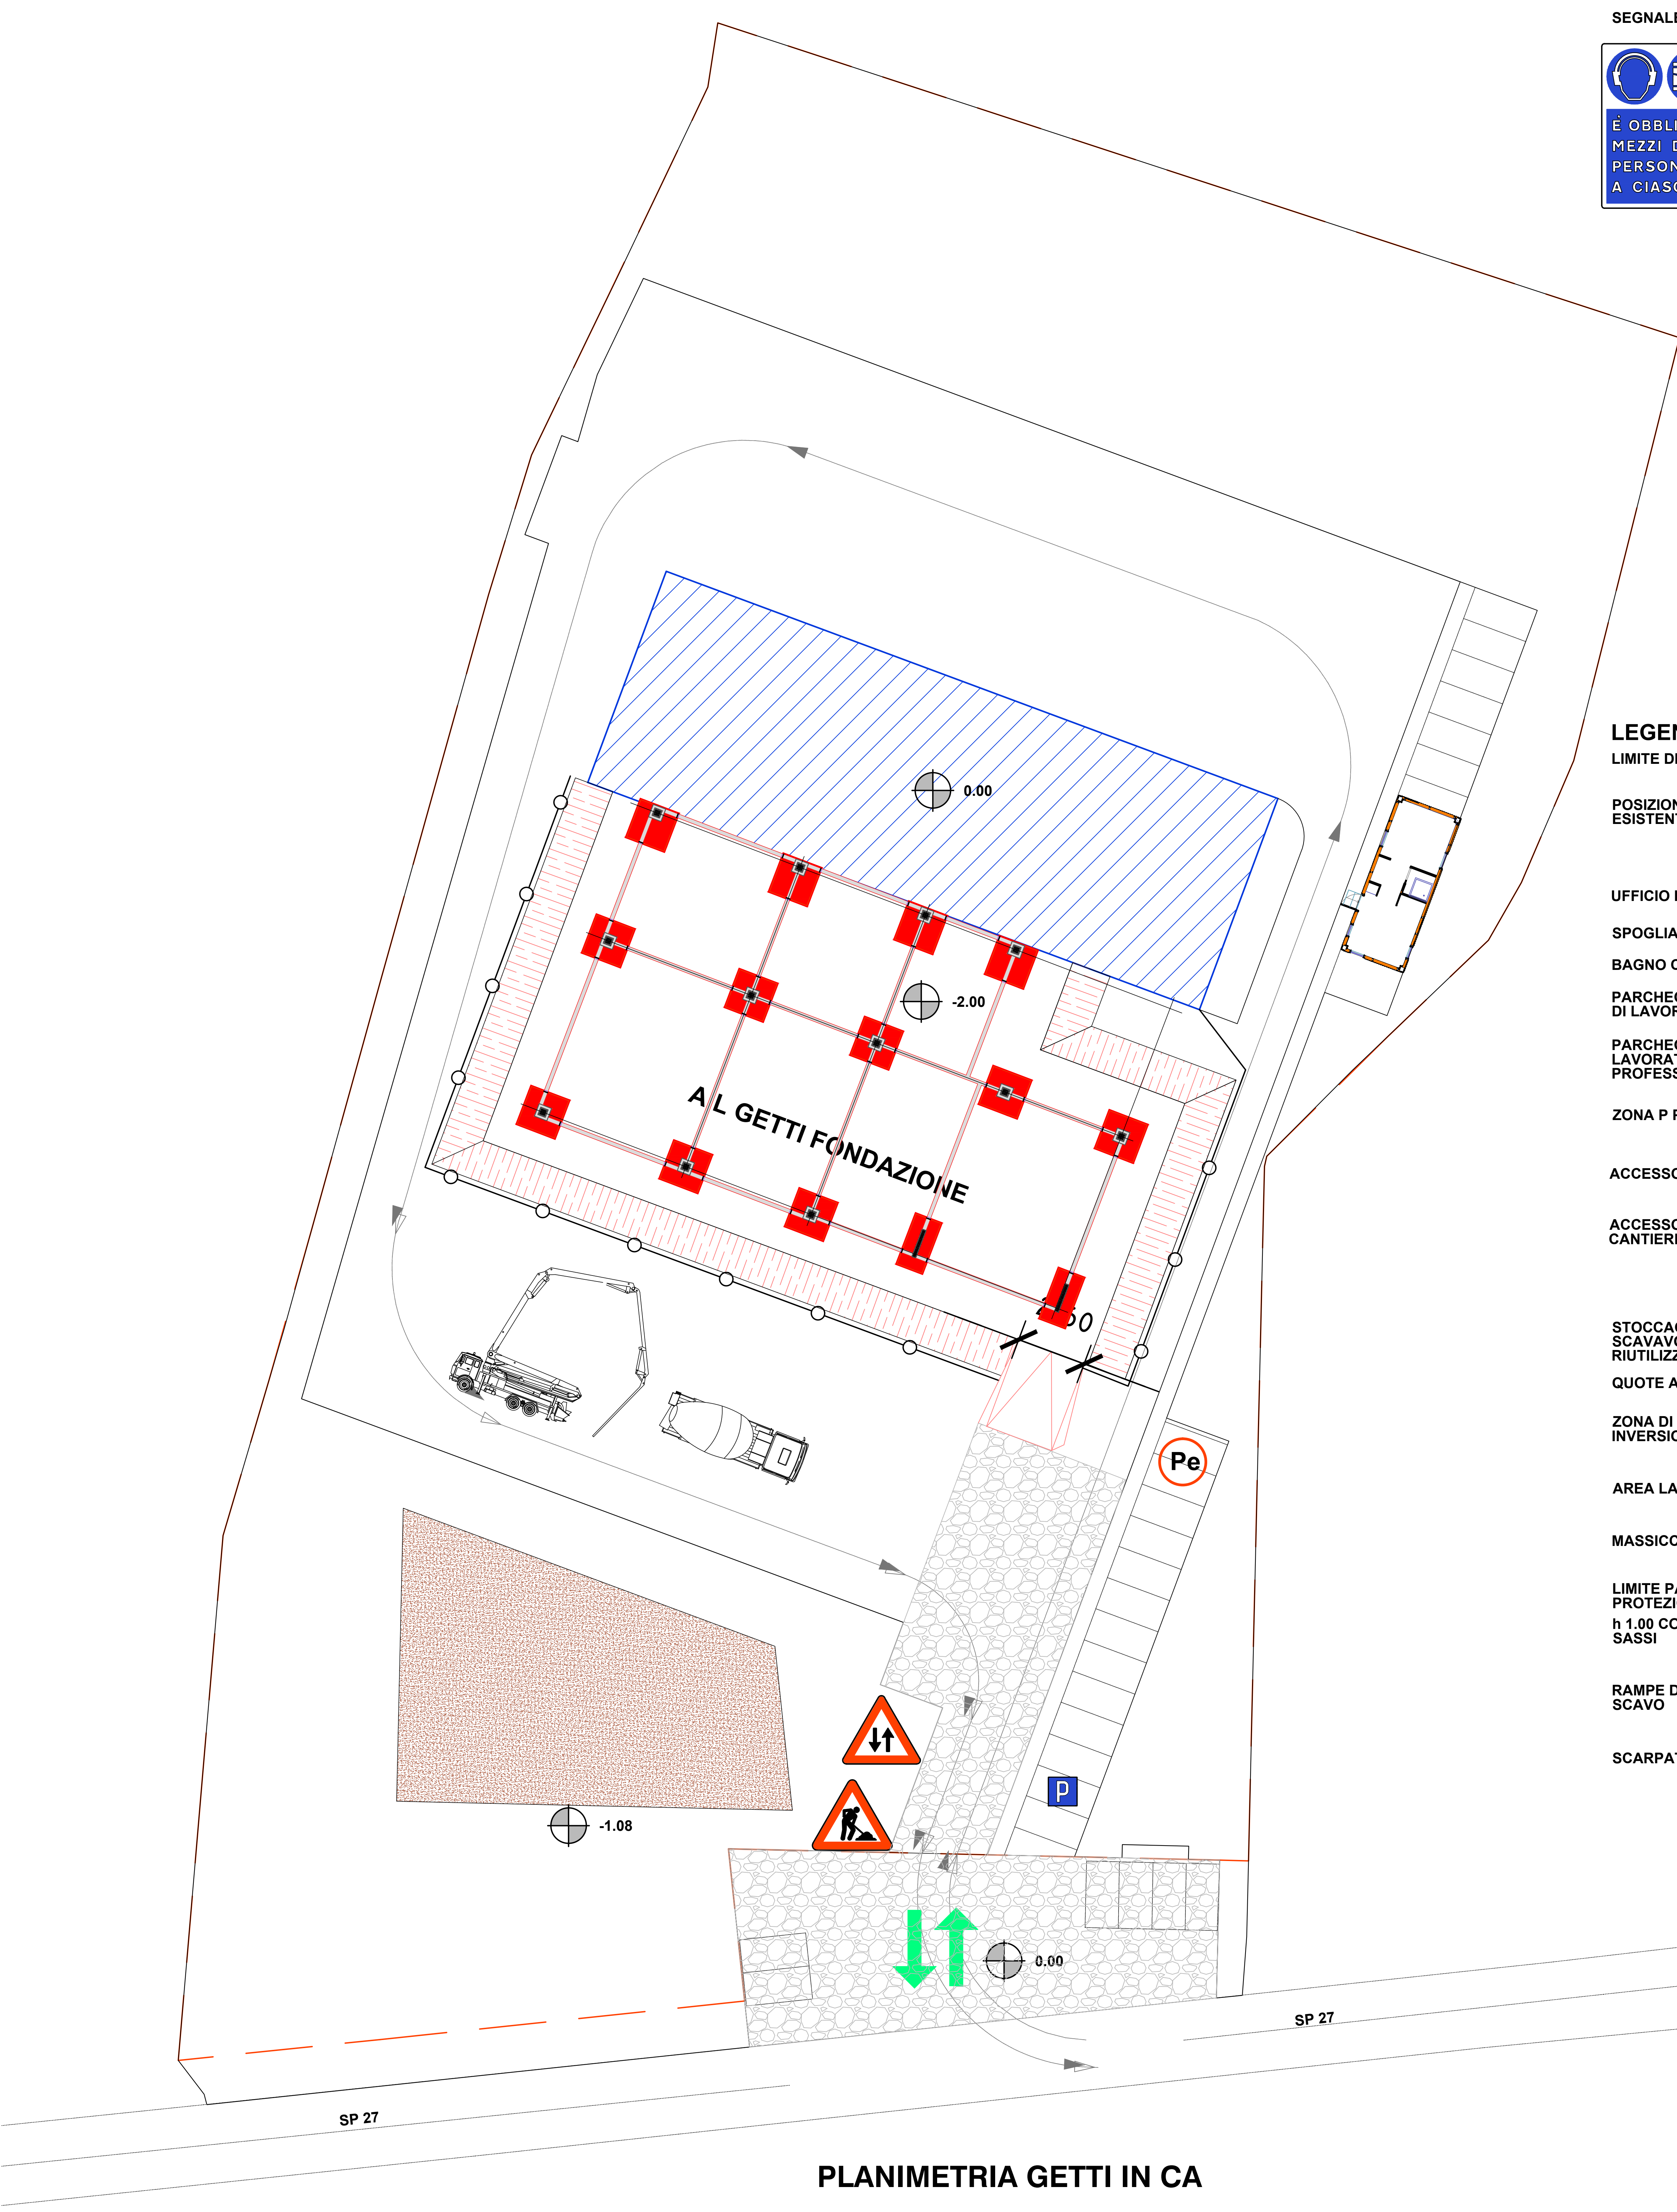

PLANIMETRIA GETTI IN CA

SEGNALETICA DI CANTIERE

È OBBLIGATORIO USARE I
MEZZI DI PROTEZIONE
PERSONALE IN DOTAZIONE
A CIASCUNO

VIETATO L'ACCESSO
AI NON ADDETTI
AI LAVORI

La ditta non risponde di eventuali
danni a persone o cose

ATTENZIONE
AI CARICHI PESANTI

ATTENZIONE
CADUTA MATERIALI

ATTENZIONE
CADUTA UOMO

ATTENZIONE
AI CARICHI PESANTI

ATTENZIONE
CADUTA MATERIALI

ATTENZIONE
CADUTA UOMO

LEGENDA

LIMITE DI PROPRIETÀ

POSIZIONE EDIFICIO
ESISTENTE

UFFICIO DI CANTIERE

SPOGLIATOI

BAGNO CHIMICO

PARCHEGGIO CANTIERE MEZZI
DI LAVORO

PARCHEGGIO MEZZI
LAVORATORI E FIGURE
PROFESSIONALI

ZONA P PER EMERGENZE

ACCESSO AL CANTIERE

ACCESSO MEZZI
CANTIERE (VIABILITÀ)

STOCCAGGIO MATERIALE DA
SCAVALO DI CANTIERE DA
RIUTILIZZARE PER TERAPIENI

QUOTE ALTIMETRICHE

ZONA DI MANOVRA CANTIERE PER
INVERSIONE DI MARCIA

AREA LAVORAZIONI CANTIERE

MASSICCIATA E FONFO STRADALE

LIMITE PARAPETTO DI
PROTEZIONE SCAVO
h 1.00 CON TAVOLA FERMA
SASSI

RAMPE DI ACCESSO ALLO
SCAVALO

SCARPATE SCAVO

SUAP IN VARIANTE AL PGT
per modifica destinazione d'uso e
ampliamento fabbricato esistente

COMMITTENTE	UVL S.R.L. C.F./P.I. 03023680880 sede in via Roma 46, 25077 Roè Volciano (BS) LEGALE RAPPRESENTANTE ing. FORIOLI UMBERTO C.F. FRLMRT188C31B157G residente in via Croce 13, 25080 Valsorda sul Garda (BS)	L-TAV.03
PROGETTO	SUAP in variante al PGT per modifica destinazione d'uso e ampliamento di fabbricato esistente via Fucine (SP 27), 25080 Prevalle (BS) Fig. 5, Mappali 79, 80, 3476	SCALA 1:100 DATA 08/12/23 AGG FASE DEFINITIVO
OGGETTO	PLANIMETRIA PSC GETTI DI FONDAZIONE	
PROGETTISTA	ARCHITETTO GIULIANO BRESCIANI Studio Via S. Antonio di Padova 18, 25080 Calvagesse della Riviera (BS) tel. 030 99999999 CP. BRISGLM70M13B157N pec. giuliano.bresciani@archiwebpec.it email: bresciani.giuliano@libero.it	