


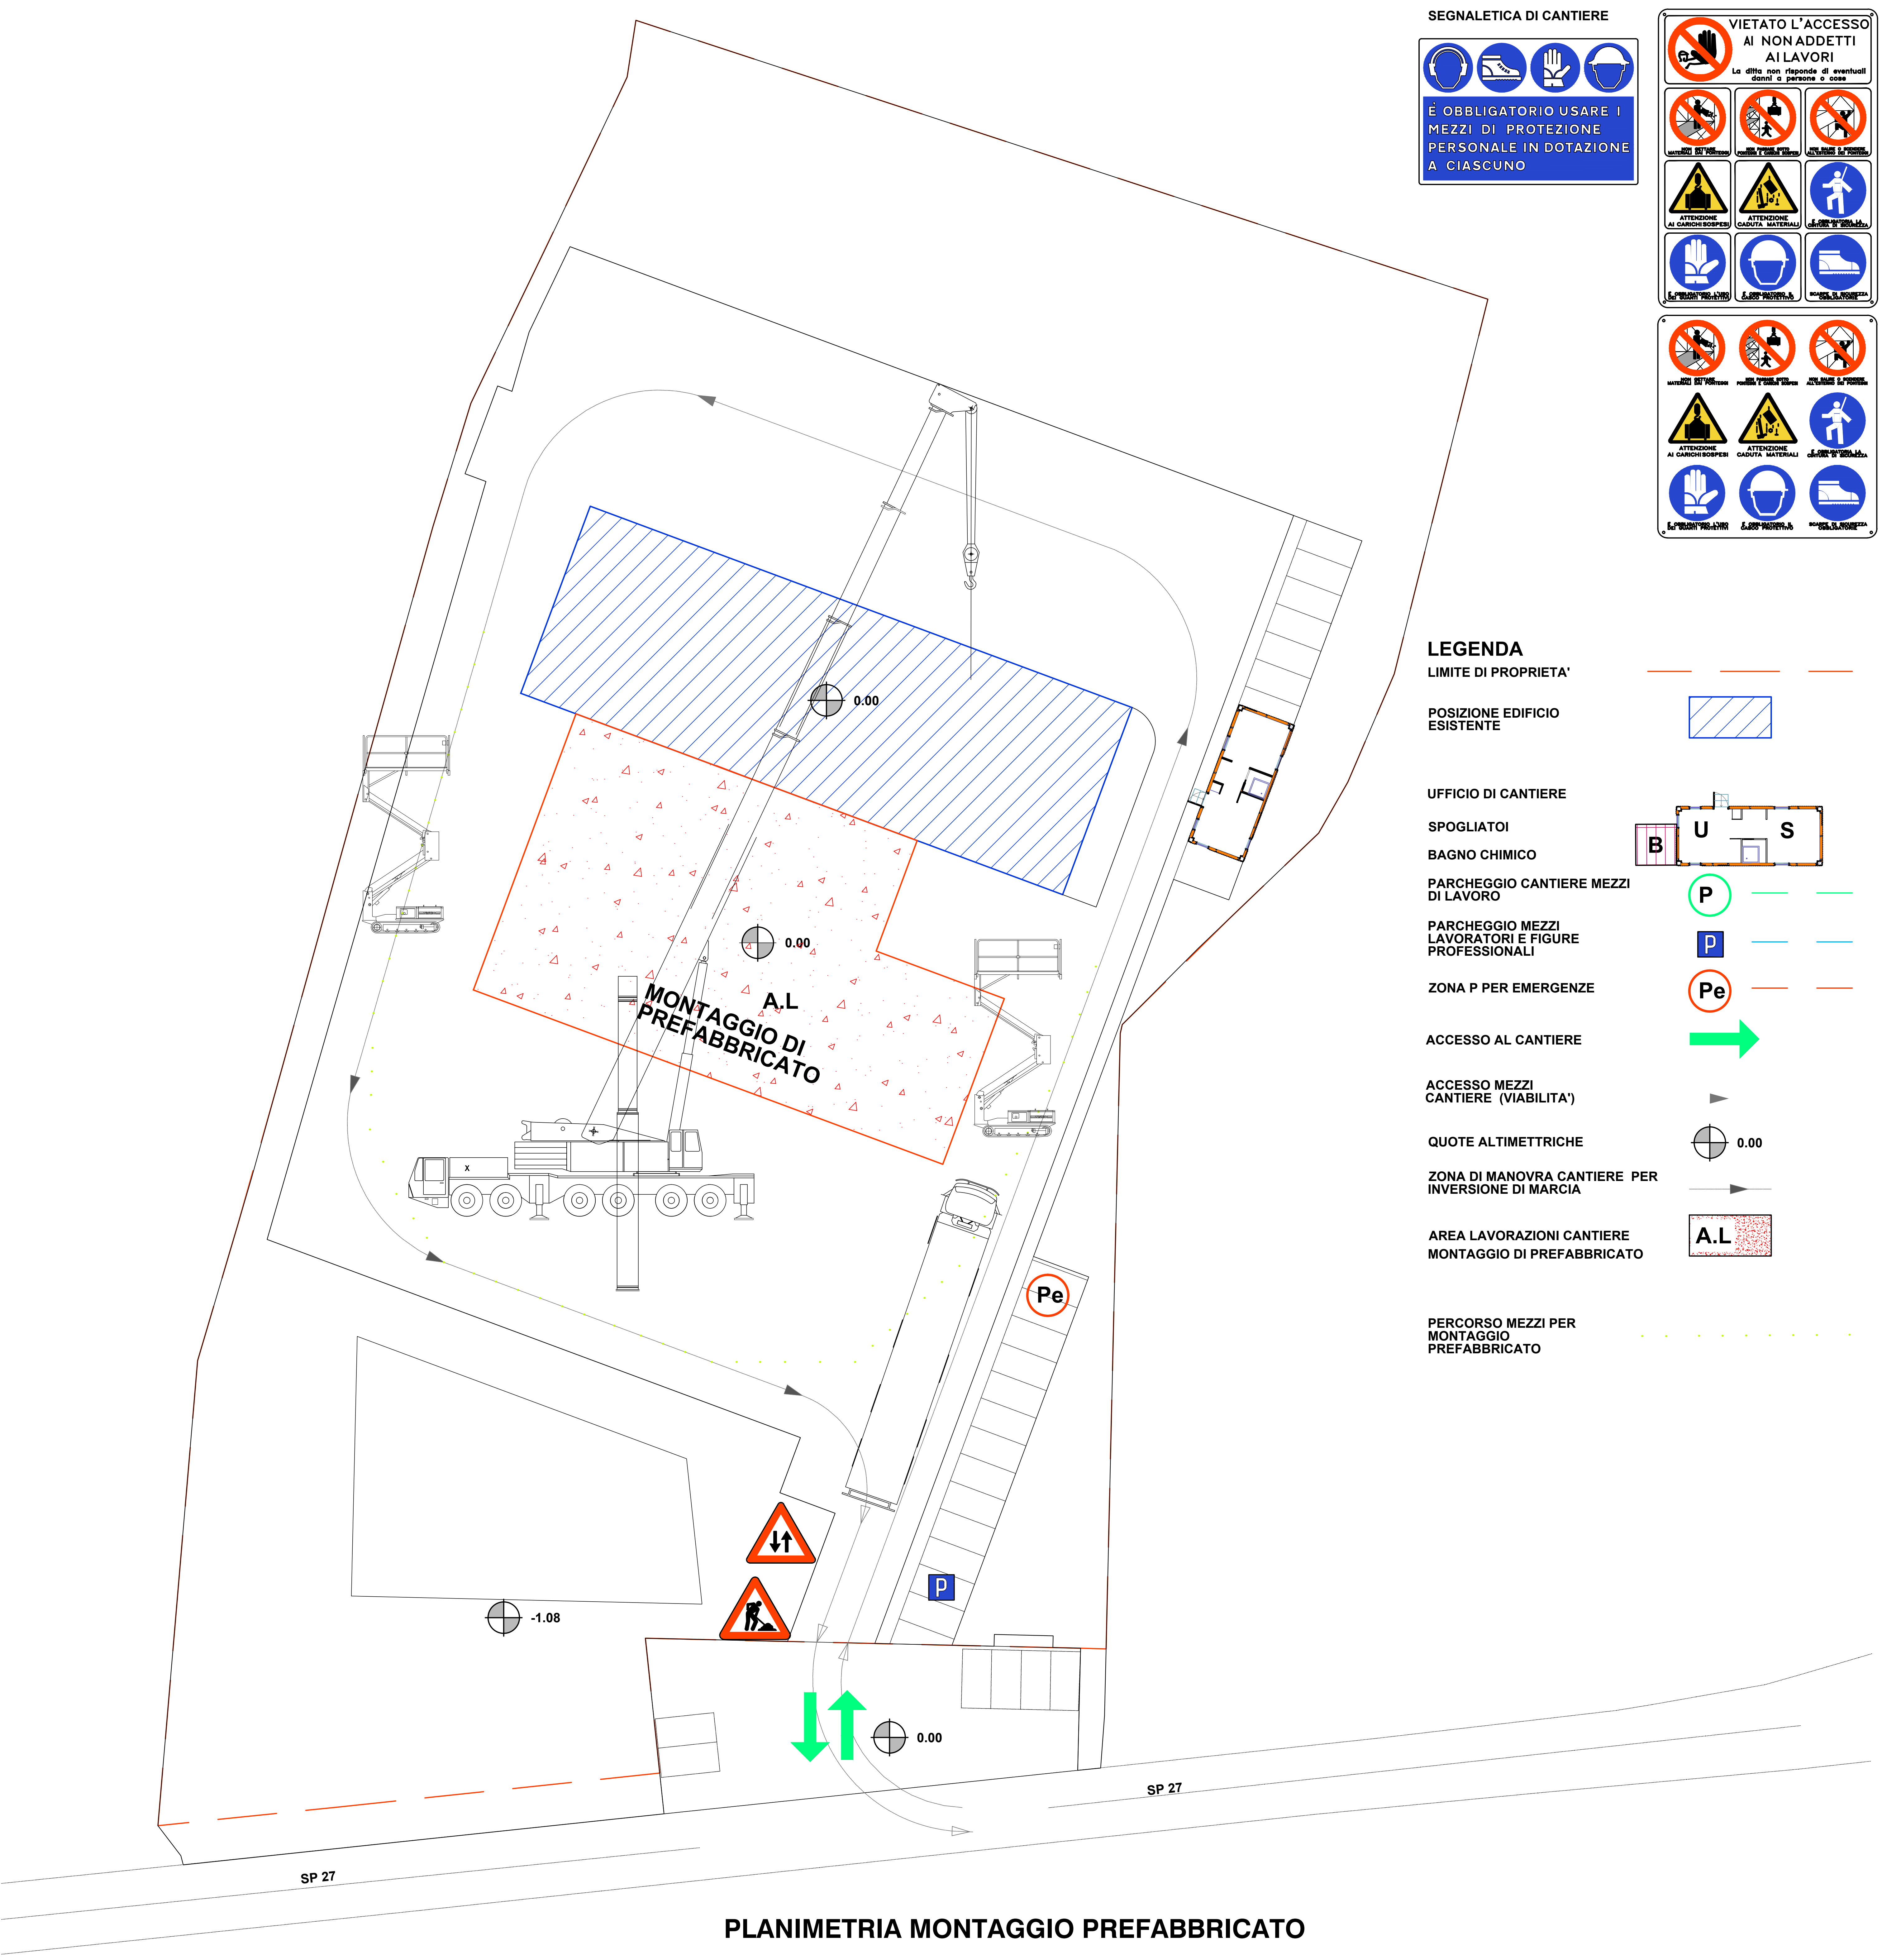

PLANIMETRIA MONTAGGIO PREFABBRICATO



SUAP IN VARIANTE AL PGT
per modifica destinazione d'uso e
ampliamento fabbricato esistente

COMMITTENTE	UVL S.R.L. C.F./P.I. 03023680880 sede in via Roma 46, 25077 Roè Volciano (BS) LEGALE RAPPRESENTANTE ing. FORIOLI UMBERTO C.F. FRMLRT88C31B157G residente in via Croce 13, 22089 Valmadrera sul Gar (BS)	L-TAV.05
PROGETTO	SUAP in variante al PGT per modifica destinazione d'uso e ampliamento di fabbricato esistente via Fucine (SP 27), 25080 Prevalle (BS) Fig 5, Mappali 79, 80, 3476	SCALA DATA AGG FASE 1:100 08/12/23 DEFINITIVO
OGGETTO	PLANIMETRIA PSC MONTAGGIO DI PREFABBR.	
PROGETTISTA	ARCHITETTO GIULIANO BRESCIANI Studio Via S. Antonio di Padova 18, 25080 Calvagesse della Riviera (BS) tel. 030 99999999 CF BRSGLM70H113B157N pec: giuliano.bresciani@architbpec.it email: bresciani.giuliano@libero.it	