
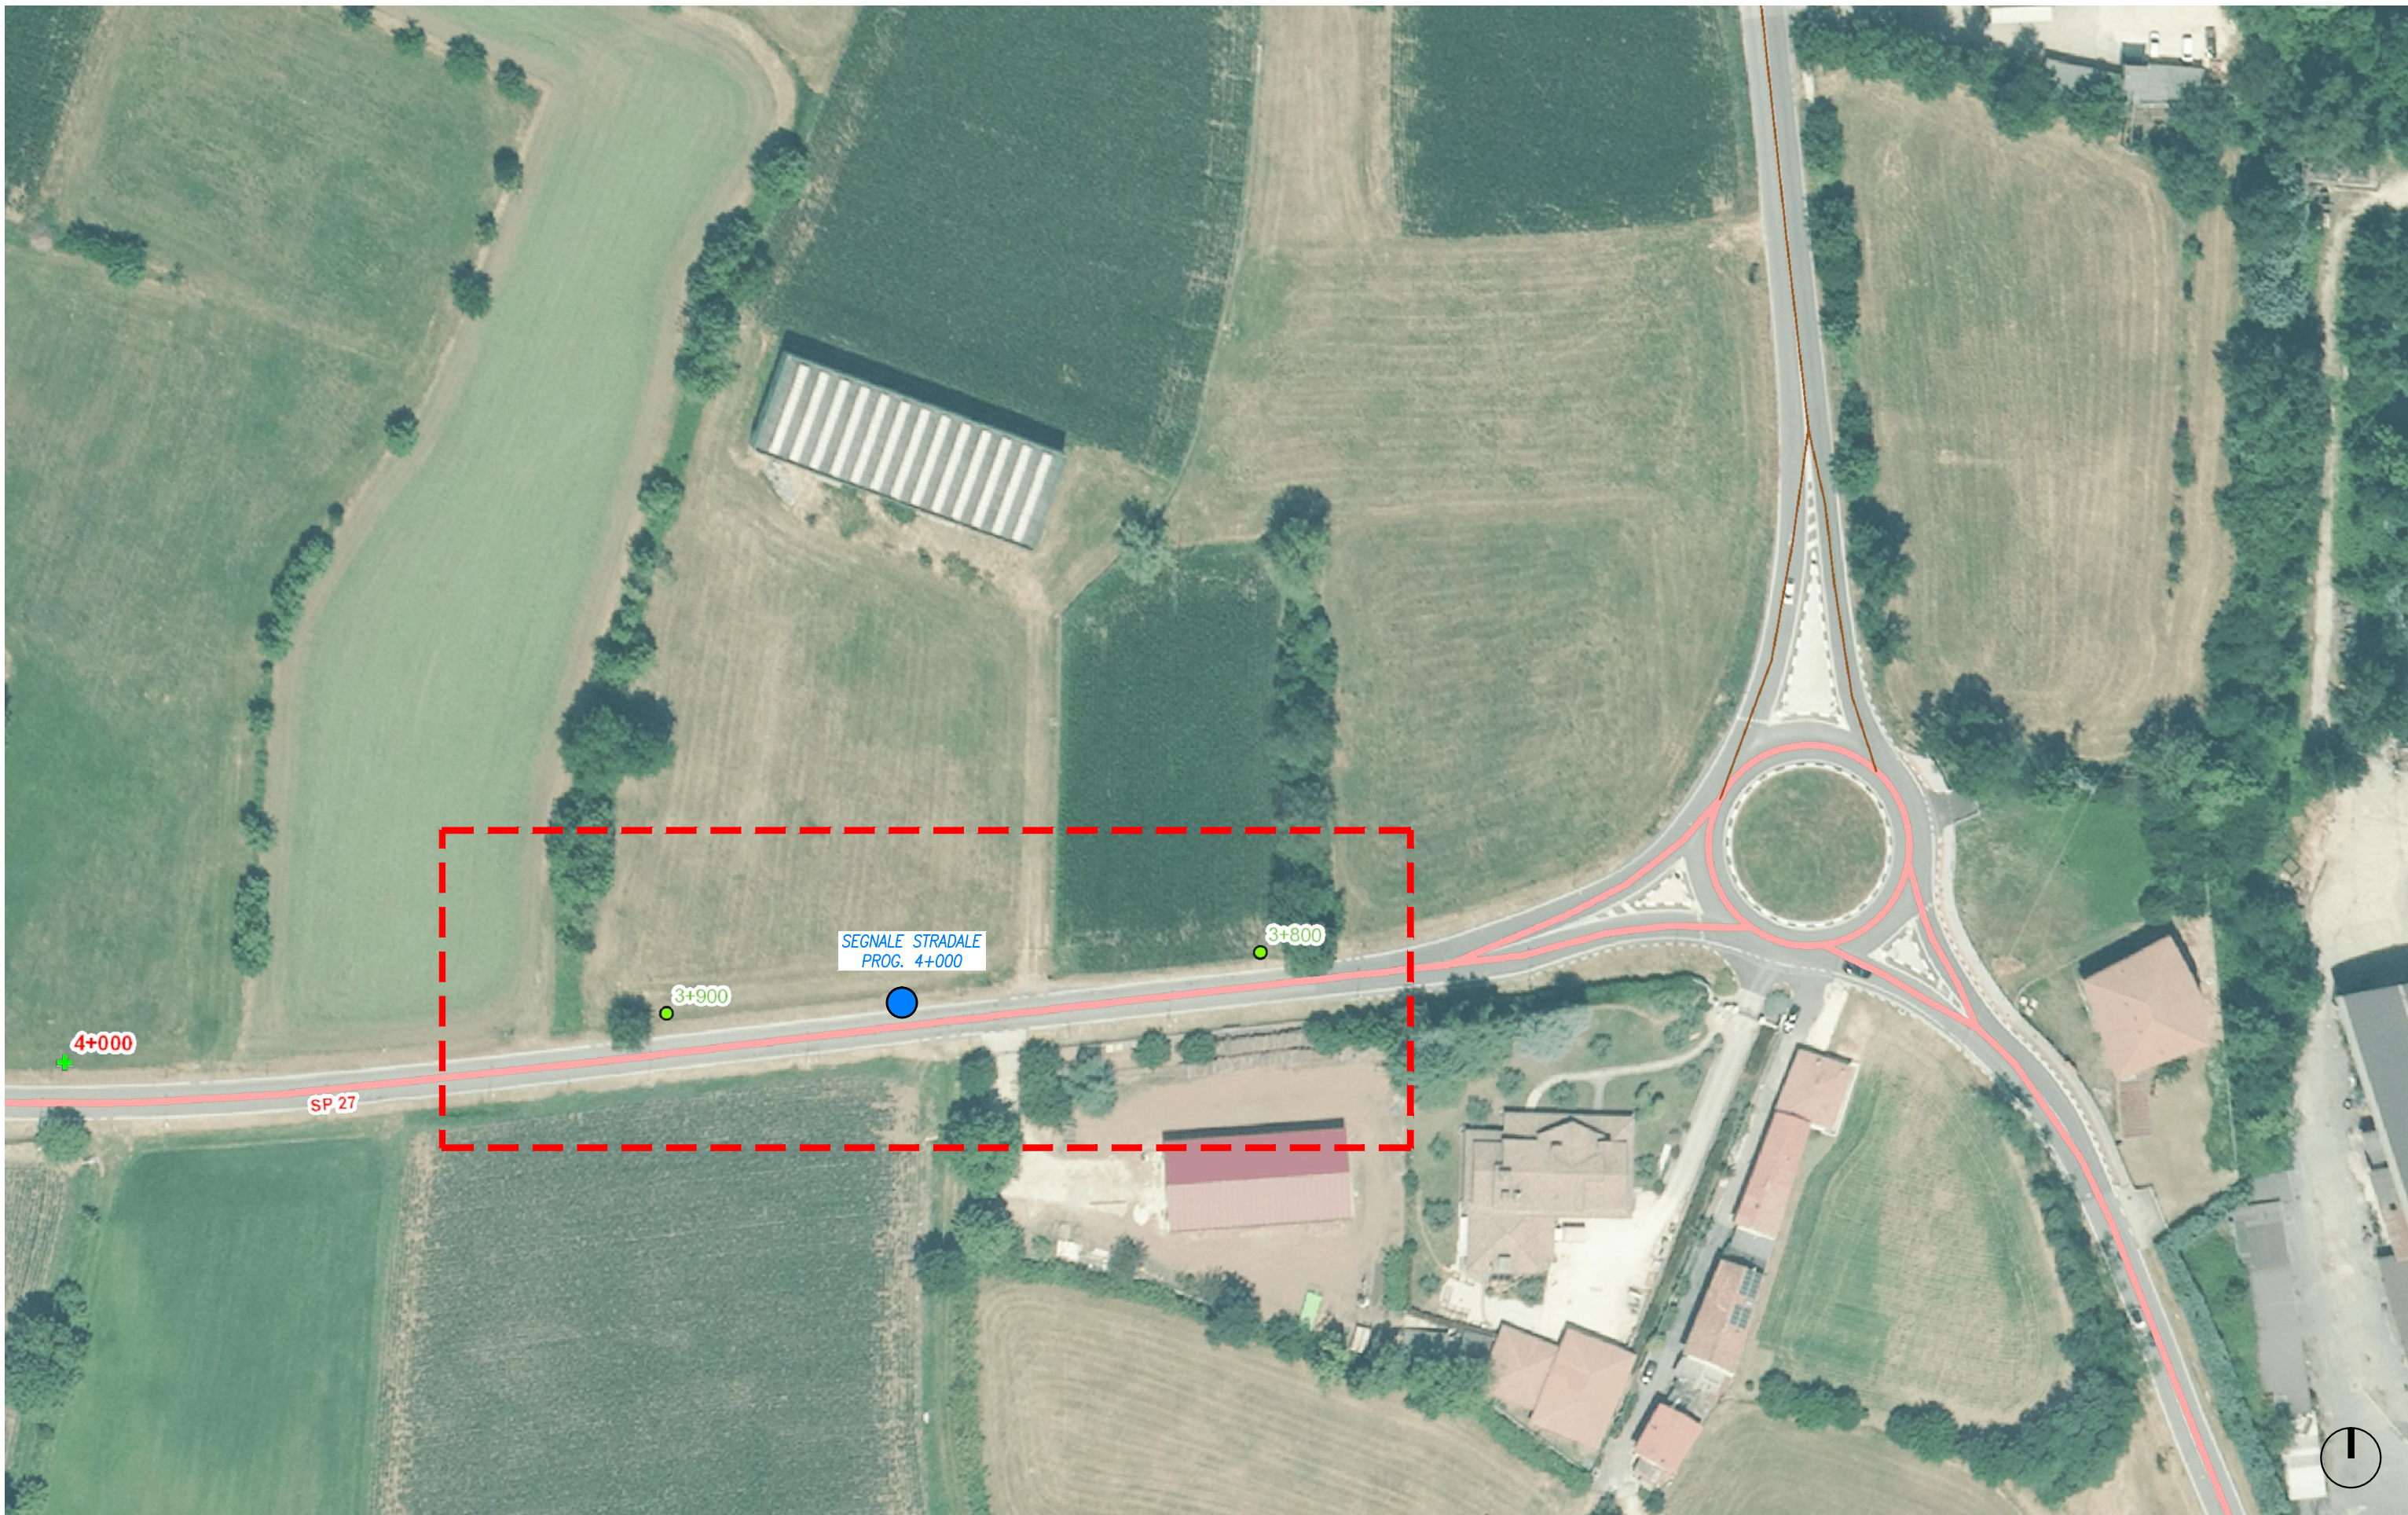
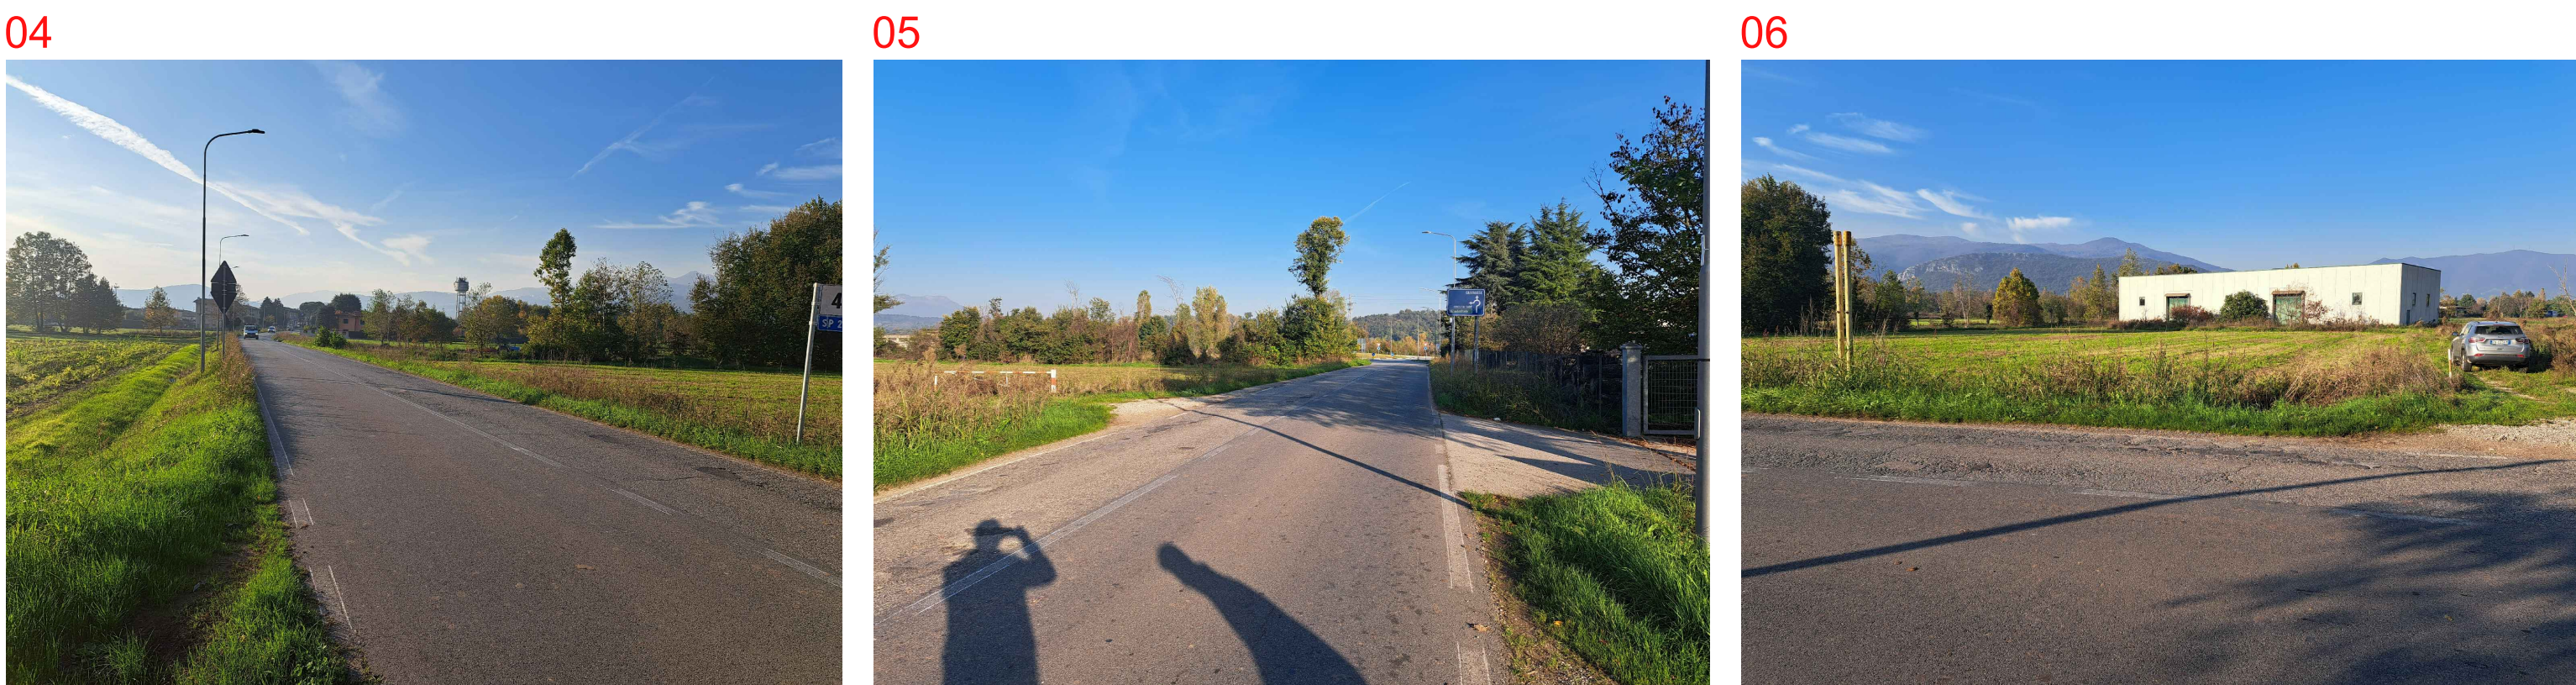


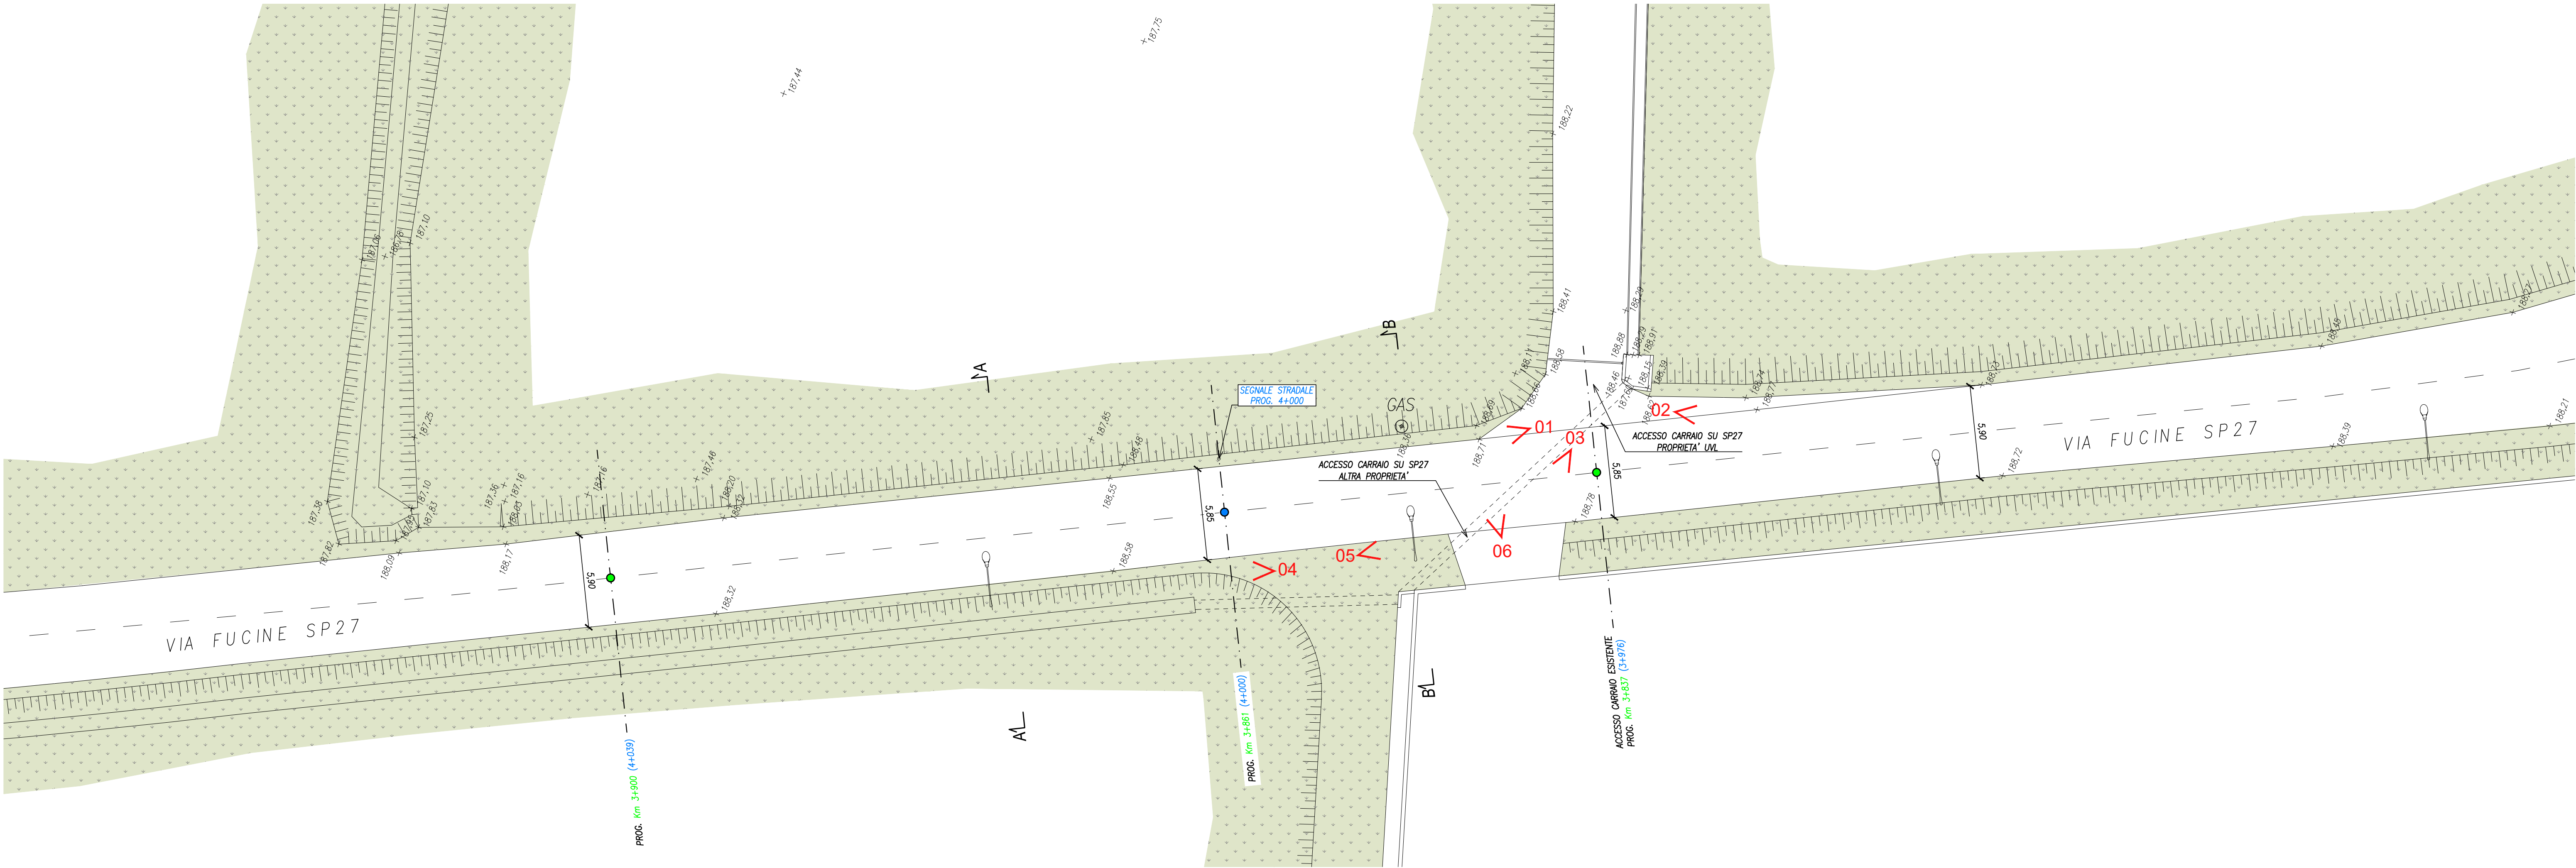

- QUOTE ALTIMETRICHE ESISTENTI
- PALI E LAMPADE ILLUMINAZIONE PUBBLICA ESISTENTE
- GAS
- TORRINI SPIATO GAS ESISTENTI
- PAVIMENTAZIONE ERBOSA/TERRENO DA COLTIVO
- PROGRESSIVA CHILOMETRICA SP27 DA GEOPORTALE PROVINCIA BRESCIA
- PROGRESSIVA CHILOMETRICA SP27 DA SEGNALE STRADALE LATO STRADA
- PUNTI DI PRESA FOTOGRAFICA

CLASSIFICAZIONE STRADALE

D.M. 05 Novembre 2001, n.5 "Norme funzionali e geometriche per la costruzione delle strade"
R.R. Lombardia 24 Aprile 2006, n.7 "Norme tecniche per la costruzione delle strade"

SP27 - VIA FUCINE: CATEGORIA F - STRADA EXTRAURBANA LOCALE

COMUNE DI PREVALLE
Provincia di Brescia

PROGETTO

SUAP IN VARIANTE AL PGT
per modifica destinazione d'uso e ampliamento fabbricato esistente
in Via Fucine (Strada Provinciale SP27)
25080 PREVALLE (BS)
foglio 5, mappali 79, 80 3476

PROGETTO SPOSTAMENTO ACCESSO CARRAIO SU SP27

COMMITTENTE

UVL S.R.L.
Via Roma, 46 - 25077 Roè Volciano (BS)



CODICE PROG.

2622

SEZIONE

PROGETTO STRADALE

N. TAVOLA

P-TAV.1

TITOLO ELABORATO

PLANIMETRIA RILIEVO STATO DI FATTO

SCALA

1:200

N. AGG. DATA

00 25/11/2024 Prima emissione

RED. APPR. VER.

SG PM PM

PROGETTAZIONE STRADALE

BECONSULT
BUILDING ENGINEERING CONSULTING
BECONSULT S.R.L.
Via Goffredo Mameli 19/D, 25014 Castenedolo (BS)
T+39 030 2426398 - M info@beconsultsrl.it
www.beconsultsrl.eu
Ing. Fabrizio Scartapacchi | Ing. Paolo Mondolo

PROGETTISTA

Ing. Paolo Mondolo

COLLABORATORI

Ing. Jessica Valentina Paterlini
Geom. Samuele Carlo Giacomazzi

PROGETTAZIONE ARCHITETTONICA

ARCH 70%
70% ARCHITETTURA S.r.l.
Via Bruno Corti, 5
25089 Villanuova sul Clisi (BS)
www.settantapercento.it