



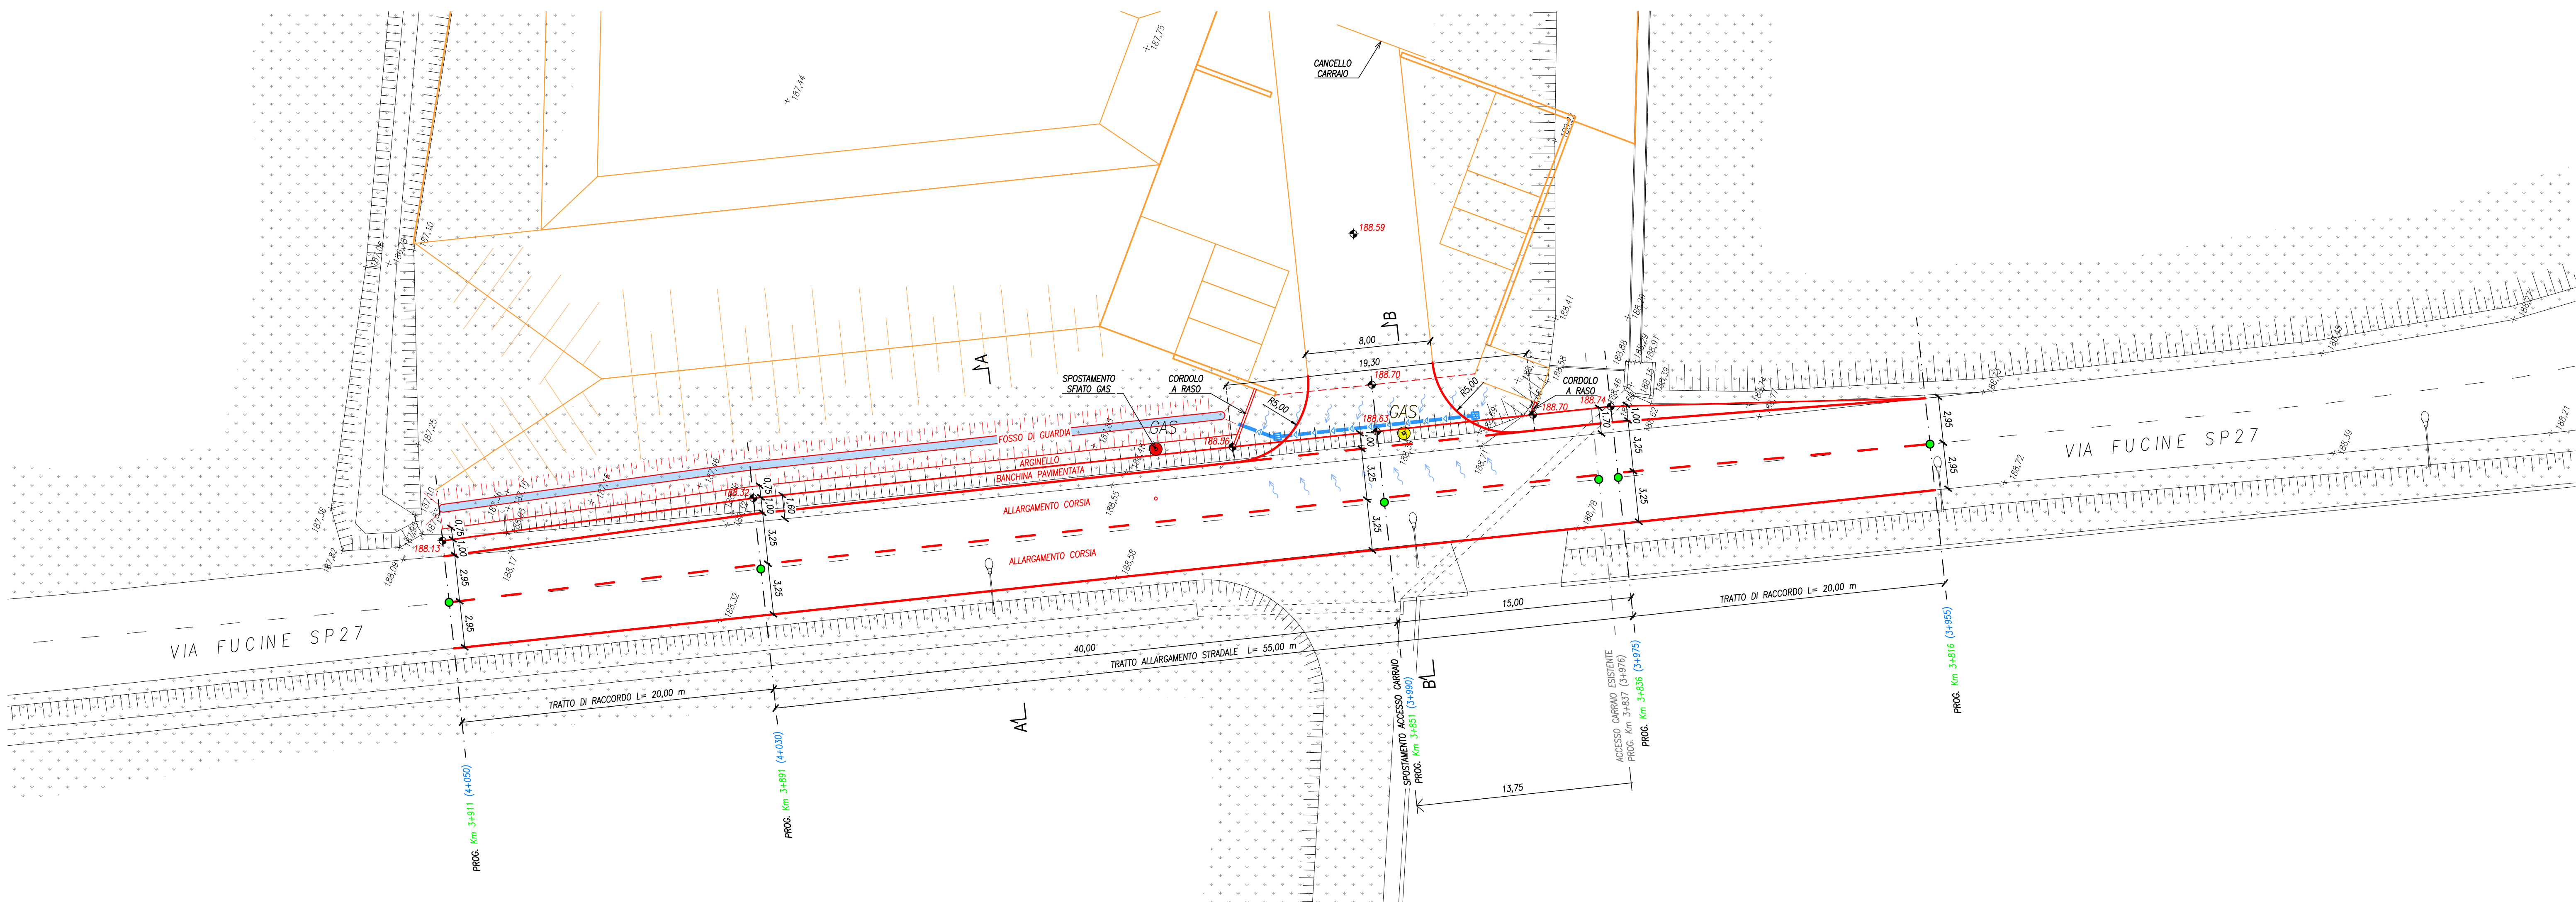


■ PARTICOLARE POZZETTO CADITOIA CARRABILE SIFONATA CON ELEMENTI PREFABBRICATI PORTANTI IN CLS VIBROCOMPRESSO E GRIGLIA PIANA 40X40

SEZIONE 1:20

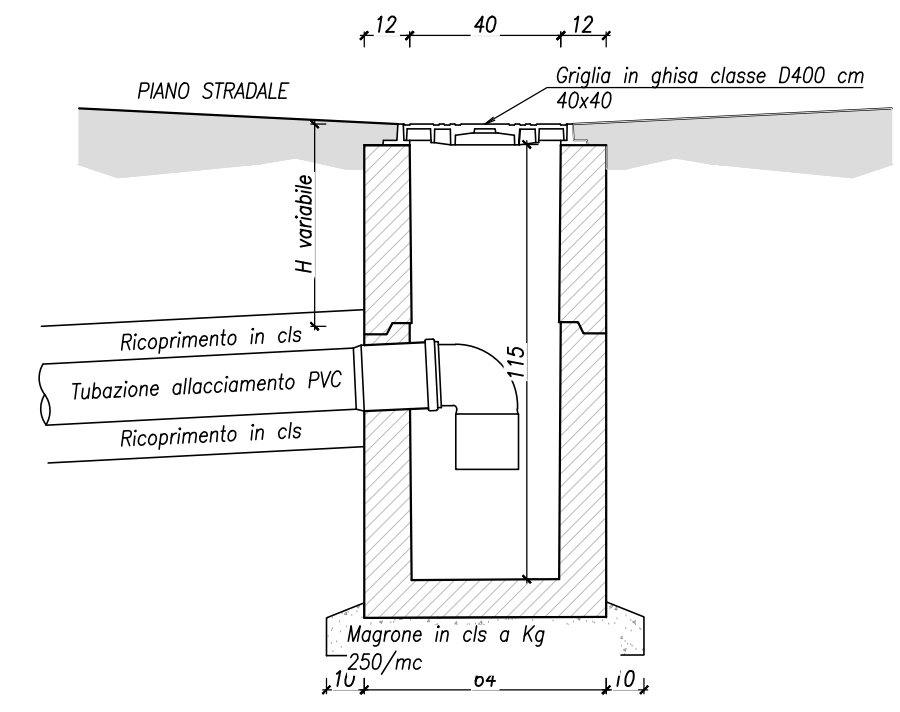


PIANTA 1:20

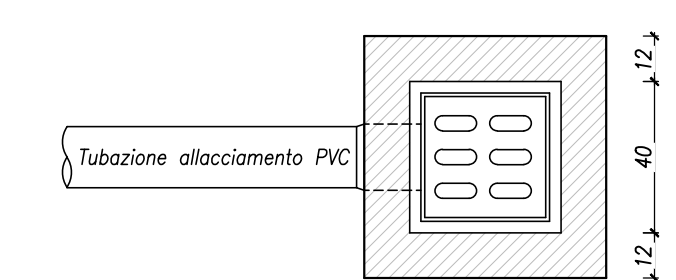

■ DETAGLIO SEZIONE TIPO PER ALLACCIAMENTI

SEZIONE 1:20

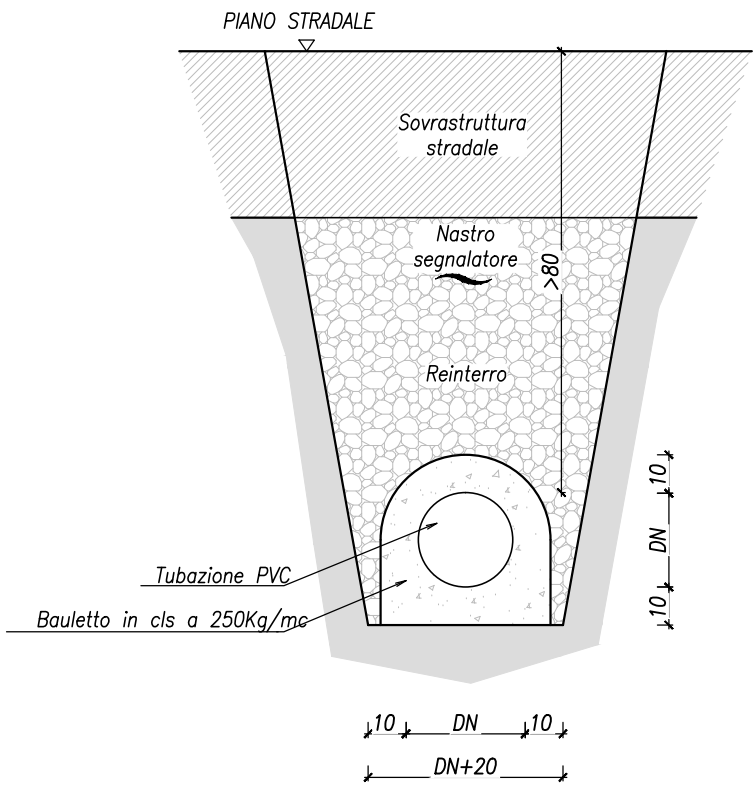

- QUOTE ALTIMETRICHE ESISTENTI
- PALI E LAMPADE ILLUMINAZIONE PUBBLICA ESISTENTE
- GAS
- TORRINI SPIATO GAS ESISTENTI
- PAVIMENTAZIONE ERBOSA/TERRENO DA COLTIVO

- PROGRESSIVA CHILOMETRICA SP27 DA GEOPORTALE PROVINCIA BRESCIA
- PROGRESSIVA CHILOMETRICA SP27 DA SEGNALE STRADALE LATO STRADA
- PROGETTO NUOVO FABBRICATO
- PROGETTO NUOVO ACCESSO CARRAIO E INTERVENTI SU SP27
- QUOTE ALTIMETRICHE DI PROGETTO

- NUOVA CADITOIA STRADALE SIFONATA - CHIUSINO D400
- NUOVO ALLACCIAMENTO CADITOIA - TUBAZIONE PVC Ø250
- DEFUSSO ACQUE METEORICHE

CLASSIFICAZIONE STRADALE

D.M. 05 Novembre 2001, n.5 "Norme funzionali e geometriche per la costruzione delle strade"
R.R. Lombardia 24 Aprile 2006, n.7 "Norme tecniche per la costruzione delle strade"

SP27 - VIA FUCINE: CATEGORIA F - STRADA EXTRAURBANA LOCALE

COMUNE DI PREVALLE
Provincia di Brescia

PROGETTO

SUAP IN VARIANTE AL PGT
per modifica destinazione d'uso e ampliamento fabbricato esistente
in Via Fucine (Strada Provinciale SP27)
25080 PREVALLE (BS)
foglio 5, mappali 79, 80 3476

PROGETTO SPOSTAMENTO ACCESSO CARRAIO SU SP27

COMMITTENTE

UVL S.R.L.
Via Roma, 46 - 25077 Robbione (BS)



CODICE PROG.

2622

SEZIONE

PROGETTO STRADALE

N. TAVOLA

P-TAV.2

TITOLO ELABORATO

PLANIMETRIA DI PROGETTO SU RILIEVO

SCALA

1:200

N. AGG.

DATA

00

25/11/2024

Prima emissione

RED. APPR. VER.

SG PM

PM

PROGETTAZIONE STRADALE

BECONSULT
BUILDING ENGINEERING CONSULTING
BECONSULT S.R.L.
Via Goffredo Mameli, 19/D, 25014 Castenedolo (BS)
T +39 030 2426398 - M info@beconsult.it
www.beconsult.it

PROGETTISTA

Ing. Paolo Mondolo

COLLABORATORI

Ing. Jessica Valentina Pizzini
Geom. Samuele Carlo Giacomazzi

PROGETTAZIONE ARCHITETTONICA

ARCH. 70%
70% ARCHITETTURA S.r.l.
Via Bruno Corti, 5
25085 Villanova sul Clus (BS)
www.settantapercento.it