



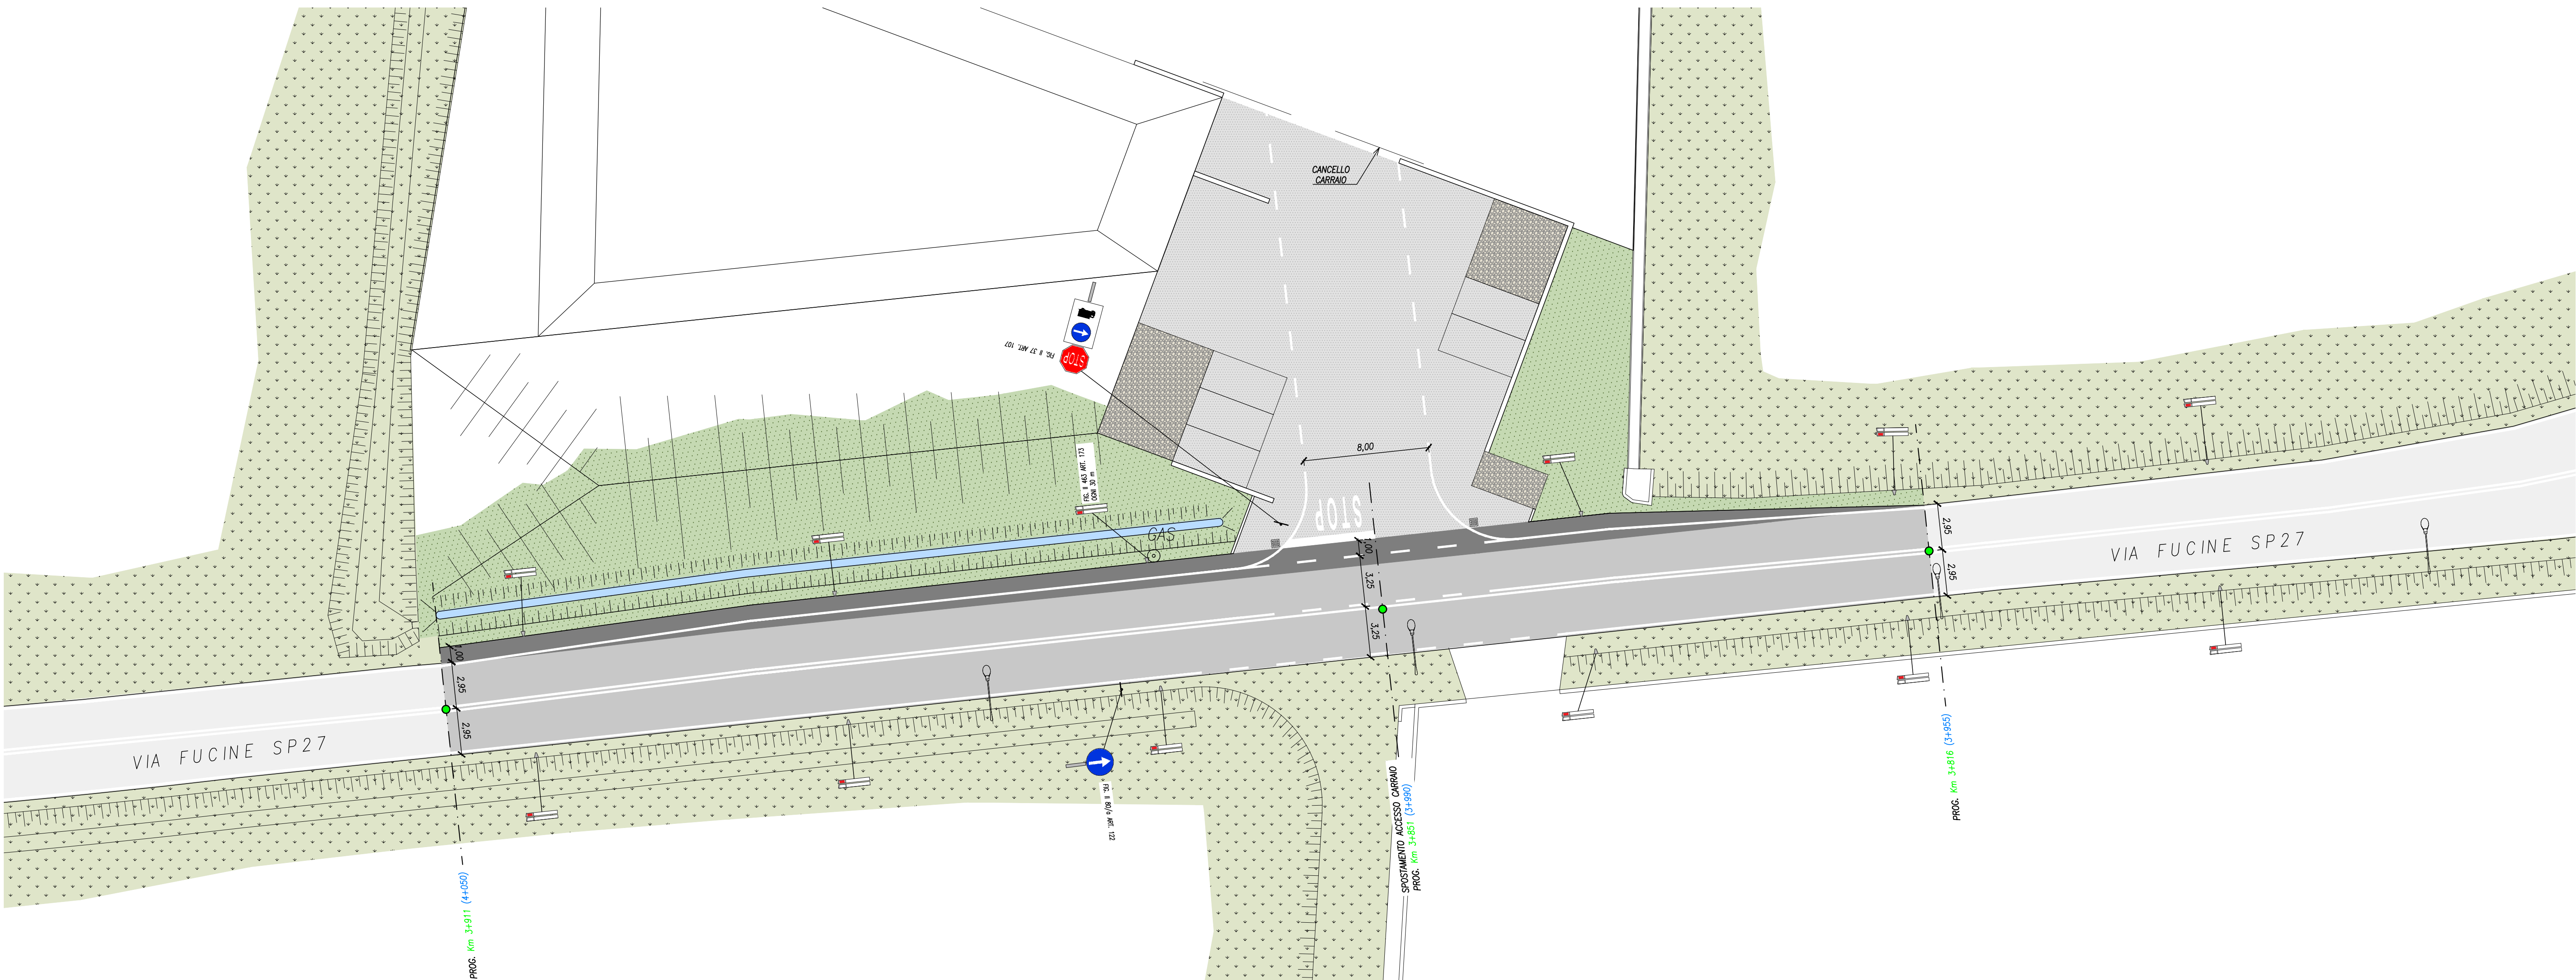


Sovrastuttura pavimentazione stradale allargamenti


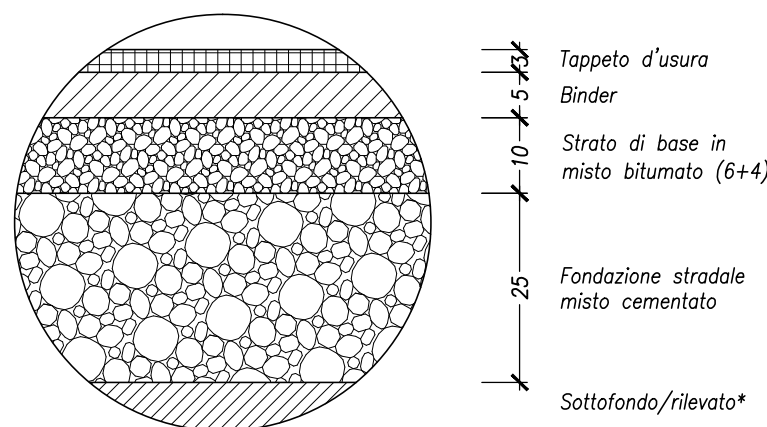


* sul piano di posa della fondazione stradale di nuova realizzazione dovrà ottenersi un modulo di compressibilità M_e definito dalle norme svizzere (SNV670317) di valore non inferiore a 80 N/mm², misurato in condizioni umidità prossime a quelle di castipamento, al primo ciclo di carico e nell'intervallo compreso tra 0,15 N/mm² e 0,25 N/mm². Sullo strato di fondazione stradale di nuova realizzazione il valore del modulo di cui sopra non dovrà essere inferiore a 100 N/mm².

Sovrastuttura pavimentazione stradale su sedime stradale esistente

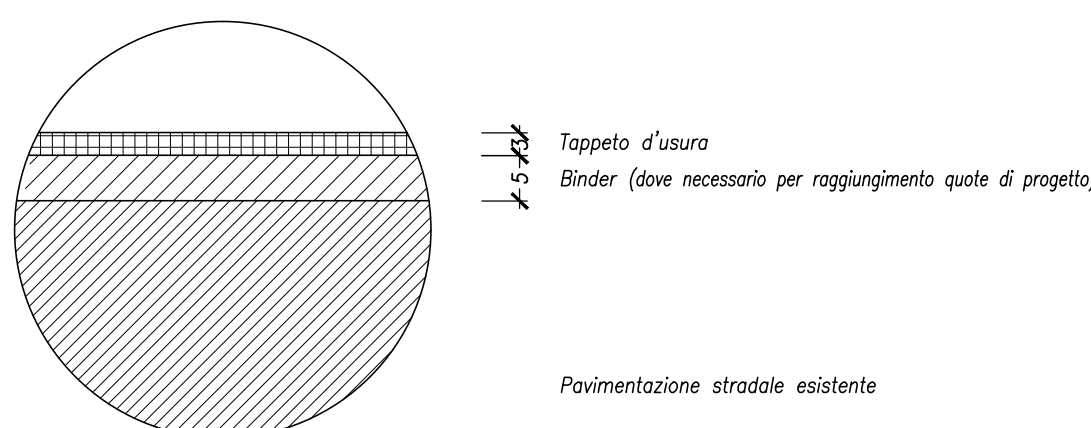

** previa fresatura/scarifica pavimentazione esistente minimo cm 3

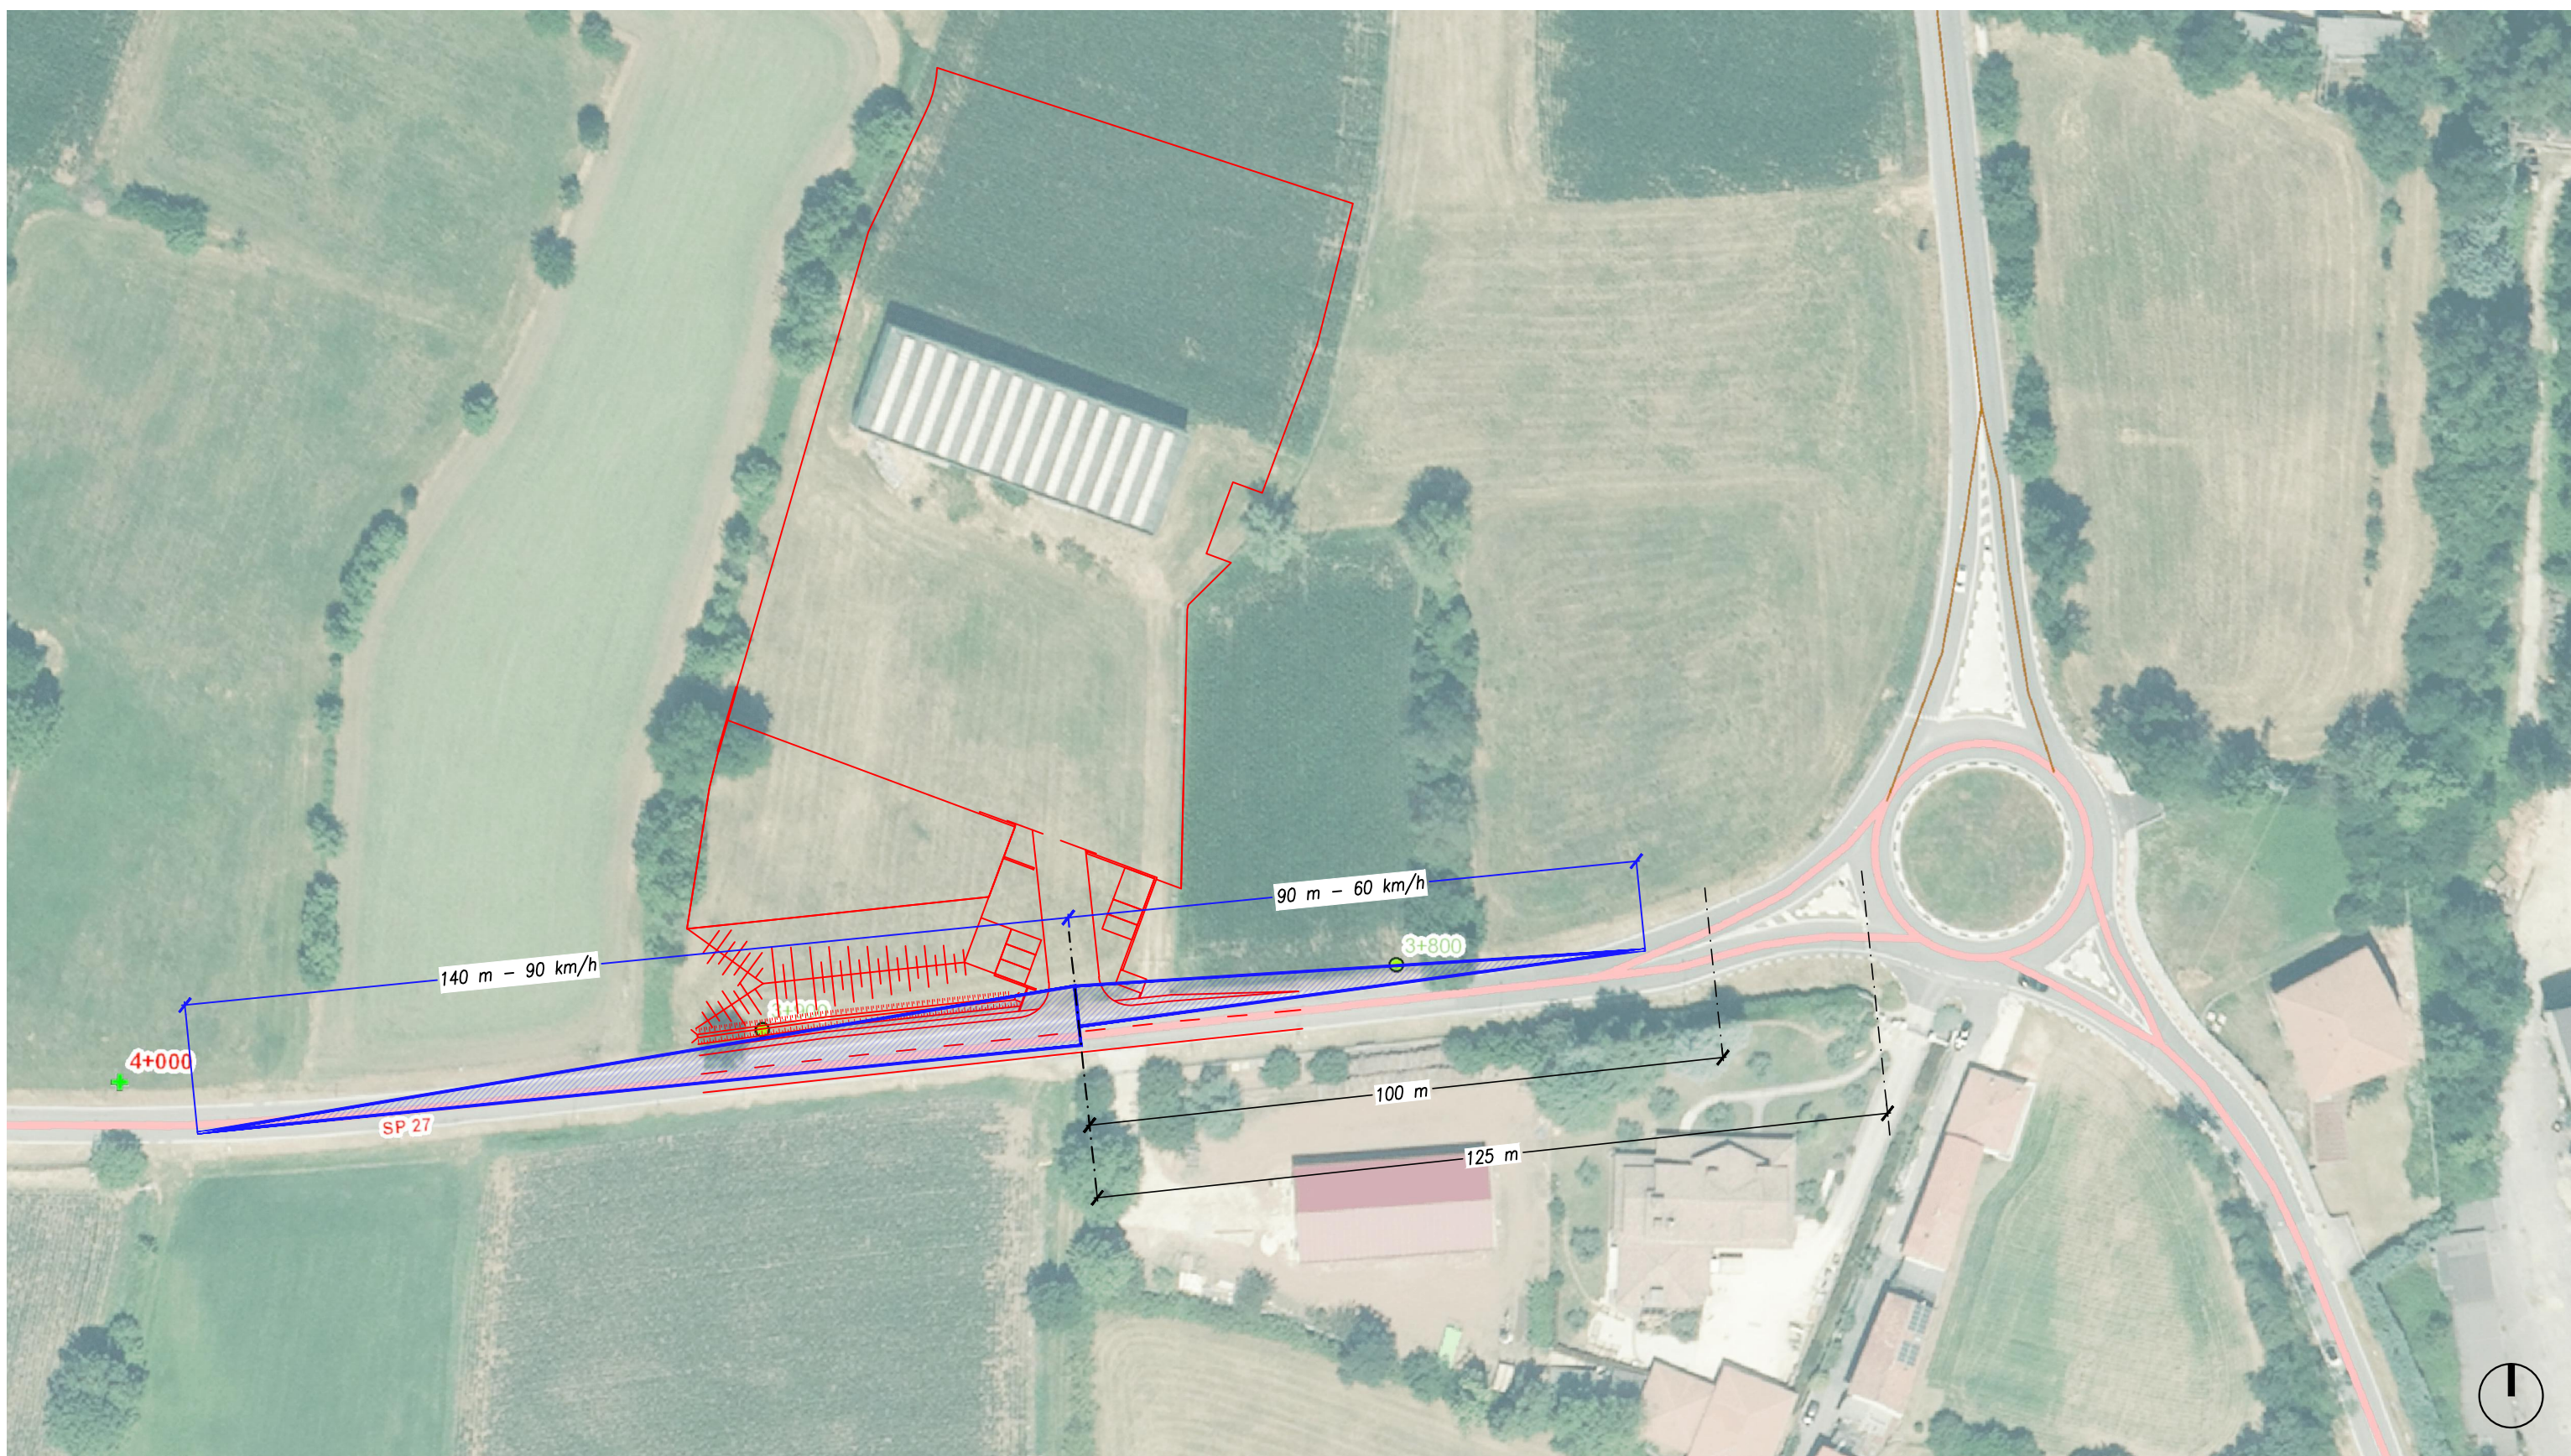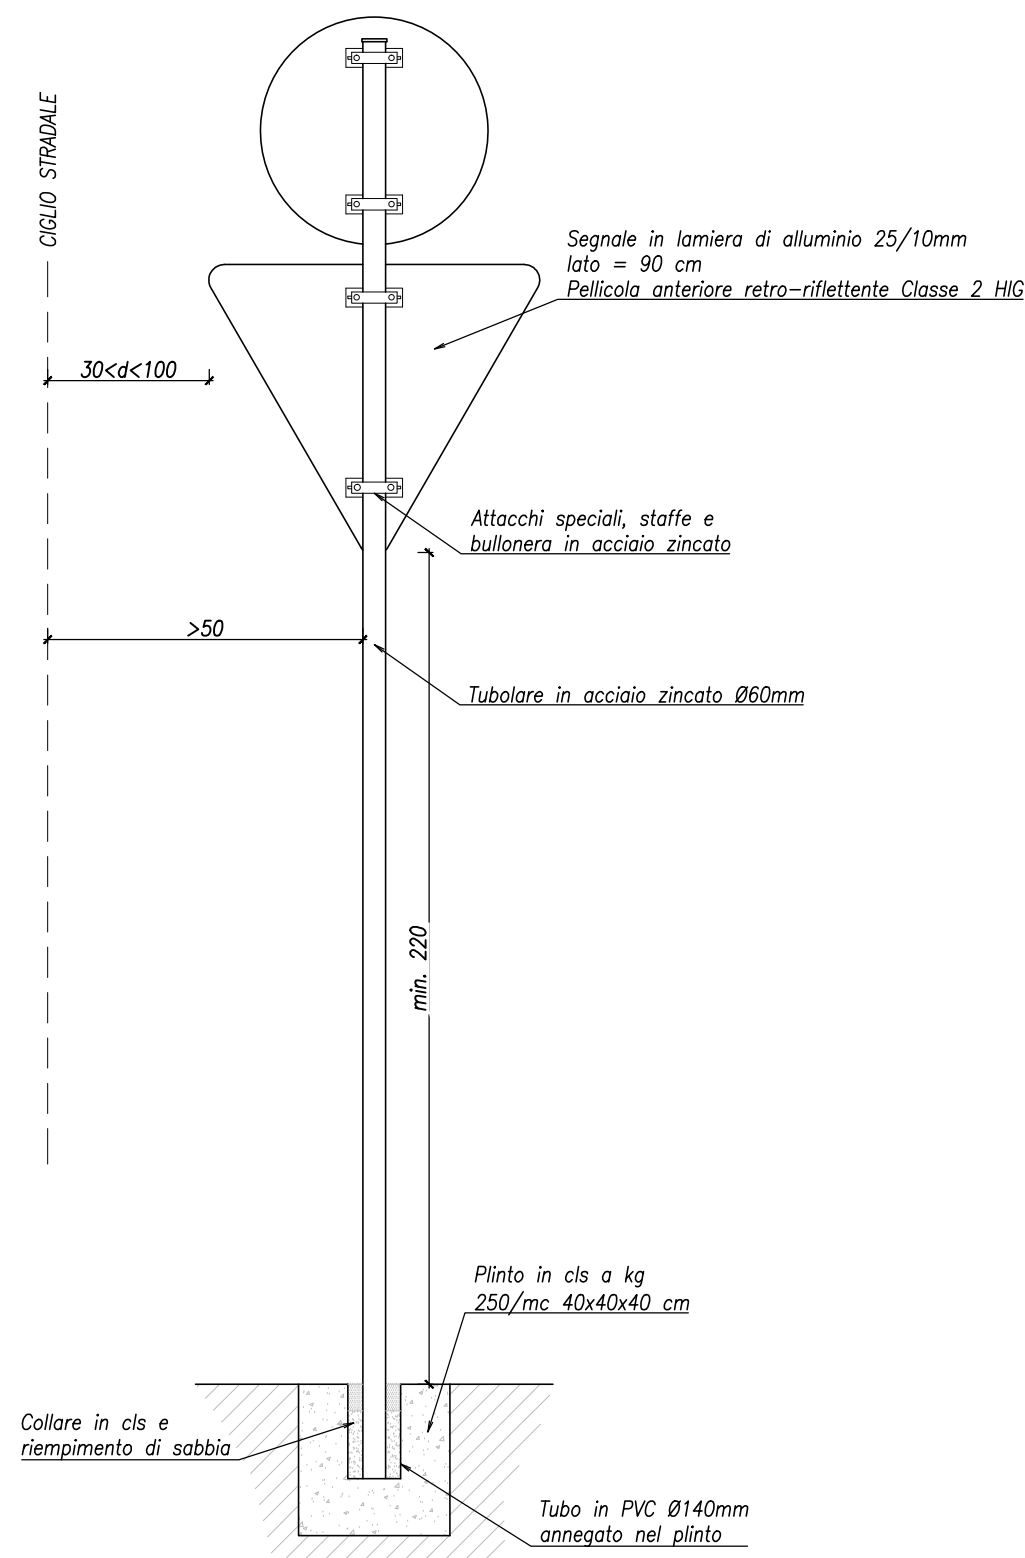

PALI E LAMPADE ILLUMINAZIONE PUBBLICA ESISTENTE

GAS
TORRINI SFIATO GAS

PAVIMENTAZIONE ERBOSA/TERRENO DA COLTIVO ESISTENTE

ARGINELLI STRADALI E AIUOLE VERDI - TERRA DA COLTIVO SPESSORE MINIMO cm 40

PAVIMENTAZIONE STRADALE ESISTENTE

PAVIMENTAZIONE STRADALE IN CONGLOMERATO BITUMINOSO

PAVIMENTAZIONE NUOVO PIAZZALE IN CLS

CLASSIFICAZIONE STRADALE

D.M. 05 Novembre 2001, n.5 "Norme funzionali e geometriche per la costruzione delle strade"
R.R. Lombardia 24 Aprile 2006, n.7 "Norme tecniche per la costruzione delle strade"

SP27 - VIA FUCINE: CATEGORIA F - STRADA EXTRAURBANA LOCALE

NOTE:

LA SEGNALETICA INDICATA NEL PRESENTE ELABORATO E' DA INTENDERSI A TITOLO INDICATIVO.
L'ESATTA DISPOSIZIONE DELLA SEGNALETICA ORIZZONTALE E VERTICALE DOVRA' ESSERE CONVENUTA CON GLI ENTI GESTORI DELLE STRADE INTERESSATE (PROVINCIA DI BRESCIA) E CON I COMANDI DI POLIZIA LOCALE COMPETENTI.
IL TUTTO NEL RISPETTO DEL D.M. 05/11/2011 N.5 DEL R.R. 24/04/2006 N.7 E DEL D.P.R. 16/12/1992 N.495 "REGOLAMENTO DI ESECUZIONE E DI ATTUAZIONE DEL CODICE DELLA STRADA".

LA SEGNALETICA ORIZZONTALE E' DA ESEGUIRSI CON PITTURA SPARTITRAFFICO DEL TIPO PREMISCELATO, RIFRANGENTE, ANTISRUCCOLEVOLE, NEI COLORI PREVISTI DAL REGOLAMENTO DEL C.D.S.

LA SEGNALETICA ORIZZONTALE DOVRA' ESSERE RACCORDATA CON LA SEGNALETICA ESISTENTE PER UNO SVILUPPO DI ALMENO 25 m OLTRE IL LIMITE DELL'INTERVENTO.

COMUNE DI PREVALLE
Provincia di Brescia

PROGETTO

SUAP IN VARIANTE AL PGT
per modifica destinazione d'uso e ampliamento fabbricato esistente
in Via Fucine (Strada Provinciale SP27)
25080 PREVALLE (BS)
foglio 5, mappali 79, 80 3476

PROGETTO SPOSTAMENTO ACCESSO CARRAIO SU SP27

COMITENTE

UVL S.R.L.
Via Roma, 46 - 25077 Robbiano (BS)



CODICE PROG.

2622

SEZIONE

PROGETTO STRADALE

N. TAVOLA

P-TAV.4

TITOLO ELABORATO

PLANIMETRIA DI PROGETTO ARREDATA

SCALA

1:200

N. AGG. DATA

00 25/11/2024 Prima emissione

RED. APPR. VER.

SG PM PMA

PROGETTAZIONE STRADALE

BECONSULT
BUILDING ENGINEERING CONSULTING
BECONSULT S.R.L.
Via Goffredo Mameli 19/D, 25014 Castenedolo (BS)
T +39 030 2426298 - M info@beconsult.it
www.beconsult.it
Ing. Fabrizio Scarpacchi | Ing. Paolo Mondolo

PROGETTISTA

Ing. Paolo Mondolo

COLLABORATORI

Ing. Jessica Valentina Paterlini
Geom. Samuele Carlo Giacomazzi

PROGETTAZIONE ARCHITETTONICA

ARCH. 70%
70% ARCHITETTURA S.r.l.
Via Bruno Corti, 5
25085 Villanova sul Clis (BS)
www.settantapercento.it