


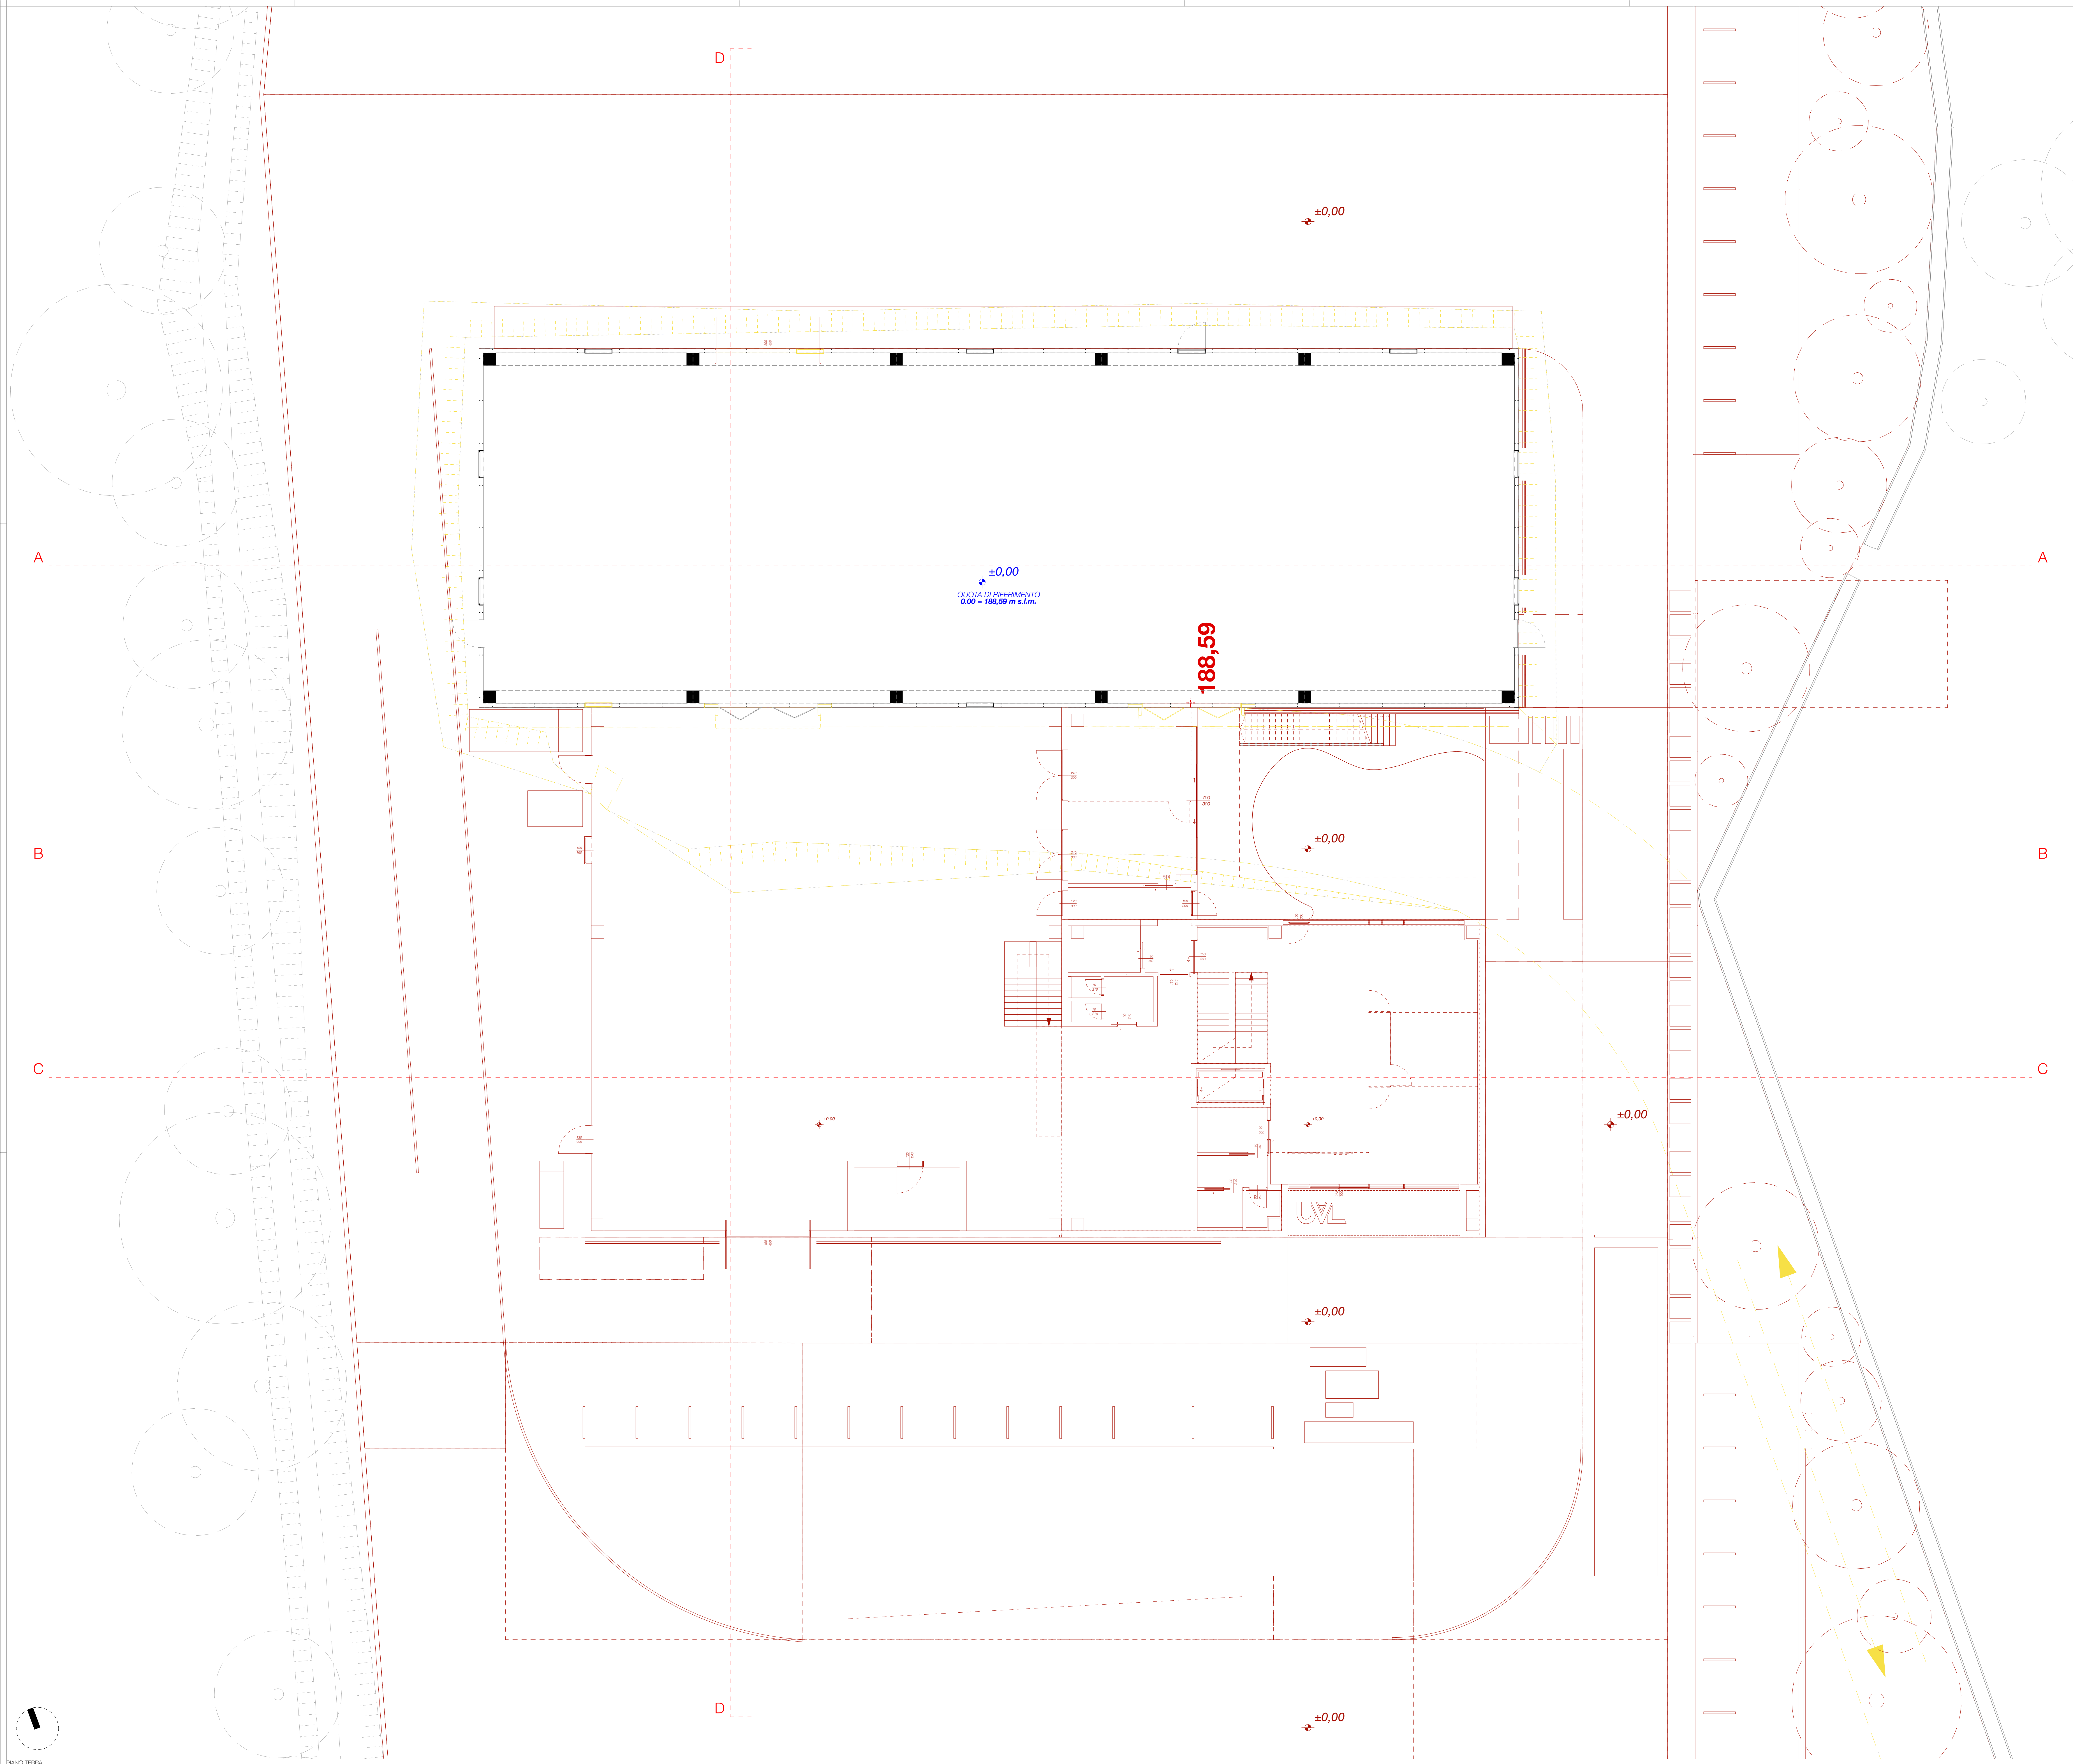

SUAP in variante al PGT
per modifica destinazione d'uso e
ampliamento fabbricato esistente

COMMITTENTE **UWL S.R.L.**
C.F./P.I. 03023680980
sede in via Roma 46, 25077 Rob Volciano (BS)

LEGALE RAPPRESENTANTE
Ing. FORIOLI UMBERTO
C.F. FRMLRYT88C31B187G
residente in via Croce 13, 25030 Villanuova sul Clisi (BS)

PROGETTO **SUAP in variante al PGT per modifica destinazione d'uso e
ampliamento di fabbricato esistente**
via Fucine (SP 27), 25080 Prevalle (BS)
Fg 5, Mappali 79, 80, 3476

OGGETTO **DEFINITIVO**
_COMPARAZIONE_PIANTA PIANO TERRA

PROGETTISTI **70% ARCHITETTURA Società tra professionisti - s.r.l.**
Ing. BERARDI CAMILLA, Ing. COMINCIOLI MICHELE, Ing. MARINI ALBERTO
COLLABORATRICE Arch. BENEDETTI ANNALISA
Via Bruno Corti 5, 25030 Villanuova sul Clisi (BS)
p.iva/C.F. 04118100269
numero REA BS: 458304
psc: architetto settantapercento.it
iscritto all'ordine degli ingegneri della provincia di Brescia al n. STP009

70% ARCHITETTURA
settantapercento.it
arch@settantapercento.it

**A-
TAV.11**

SCALA
DATA 17/04/25
AGE 2:1
FASE DEFINITIVO

ARCH
70
%