




SEZIONE AA
1:100

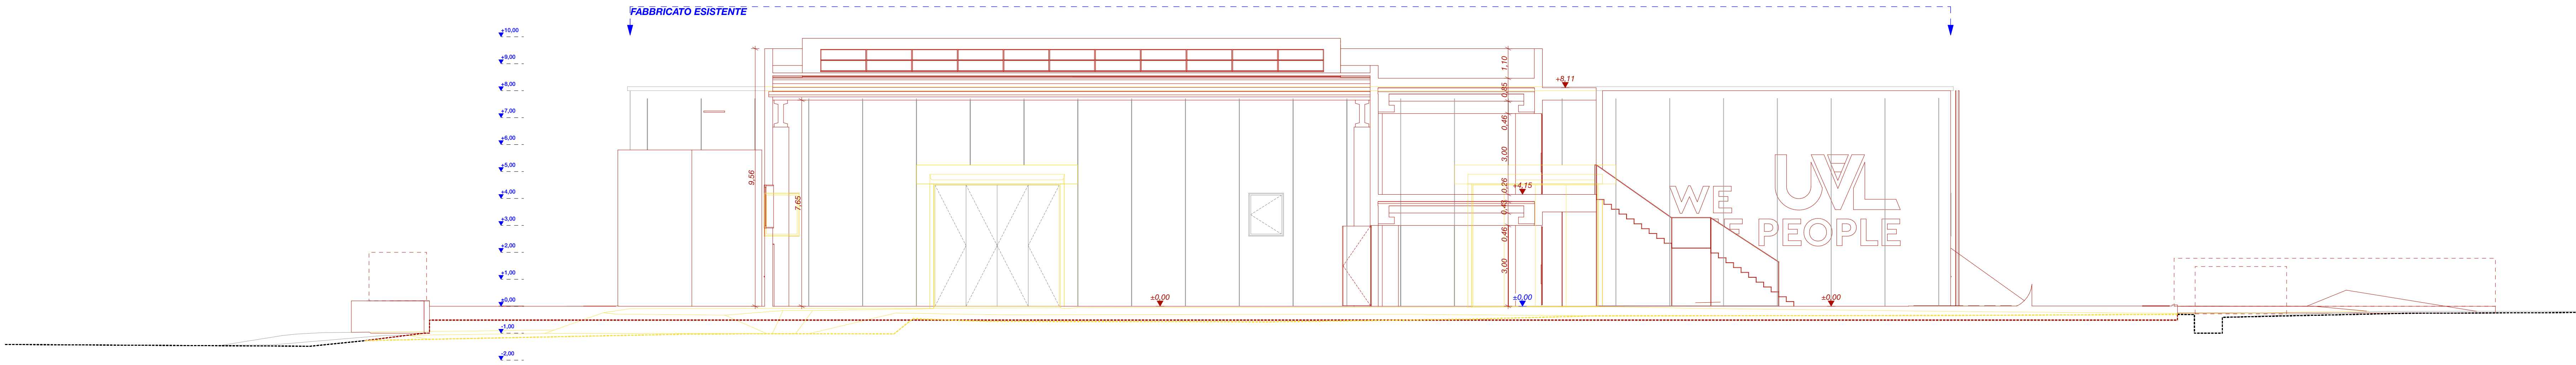

SEZIONE BB
1:100

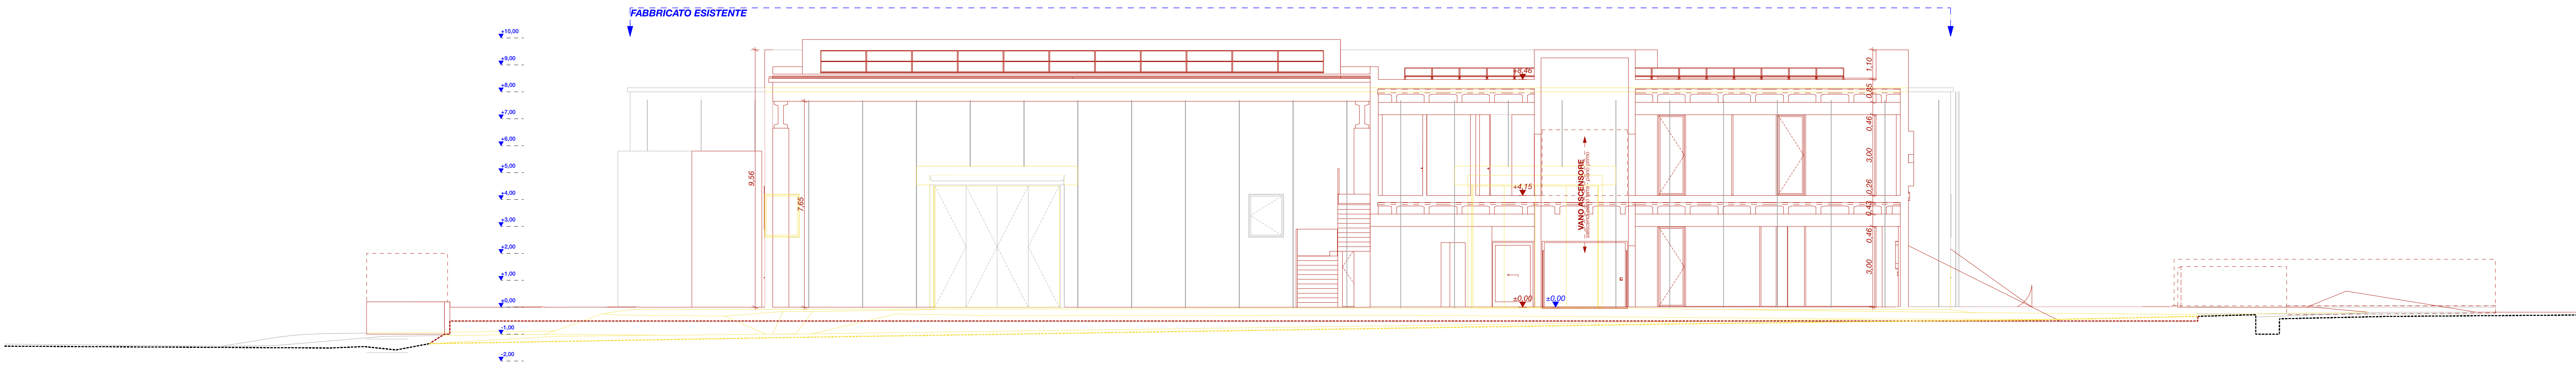

SEZIONE CC
1:100

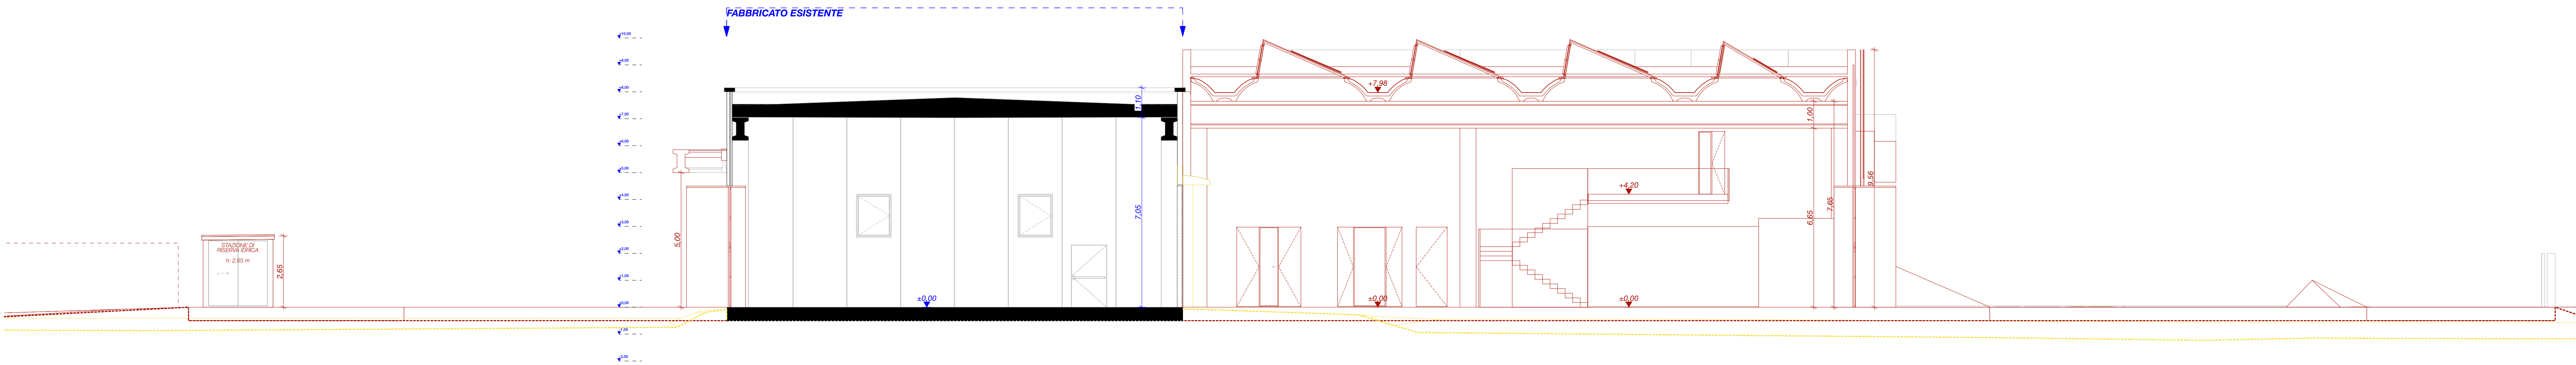

SEZIONE DD
1:100



SUAP IN VARIANTE AL PGT
per modifica destinazione d'uso e
ampliamento fabbricato esistente

COMMITTENTE **UWL S.R.L.**
C.F./P.I. 03023680980
sede in via Roma 46, 25077 Robbiano (BS)

LEGALE RAPPRESENTANTE
ing. FORIOLI UMBERTO
C.F. FRLMRYT88C31B157G
residente in via Croce 13, 25030 Villanova sul Clus (BS)

PROGETTO **SUAP in variante al PGT per modifica destinazione d'uso e
ampliamento di fabbricato esistente**

via Fucine (SP 27), 25080 Prevalle (BS)
Fig. 5, Mappali 79, 80, 3476

OGGETTO **DEFINITIVO**
_COMPARAZIONE_SEZIONI

PROGETTISTI **70% ARCHITETTURA Società tra professionisti - s.r.l.**
ing. BERARDI CAMILLA, ing. COMINCIOLI MICHELE, ing. MARINI ALBERTO
COLLABORATRICE Arch. **BENEDETTI ANNALISA**
Via Bruno Corti 5, 25030 Villanova sul Clus (BS)
p.iva CF 0411800099
numero REA BS 360304
psc: architetto settantaperceto.it
iscritto all'ordine degli ingegneri della provincia di Brescia al n. STP009

70% ARCHITETTURA
settantaperceto.it
arch@settantaperceto.it

**A-
TAV.14**

SCALA
DATA 17/04/25
AGE 2-1
FASE DEFINITIVO

ARCH
70
%