



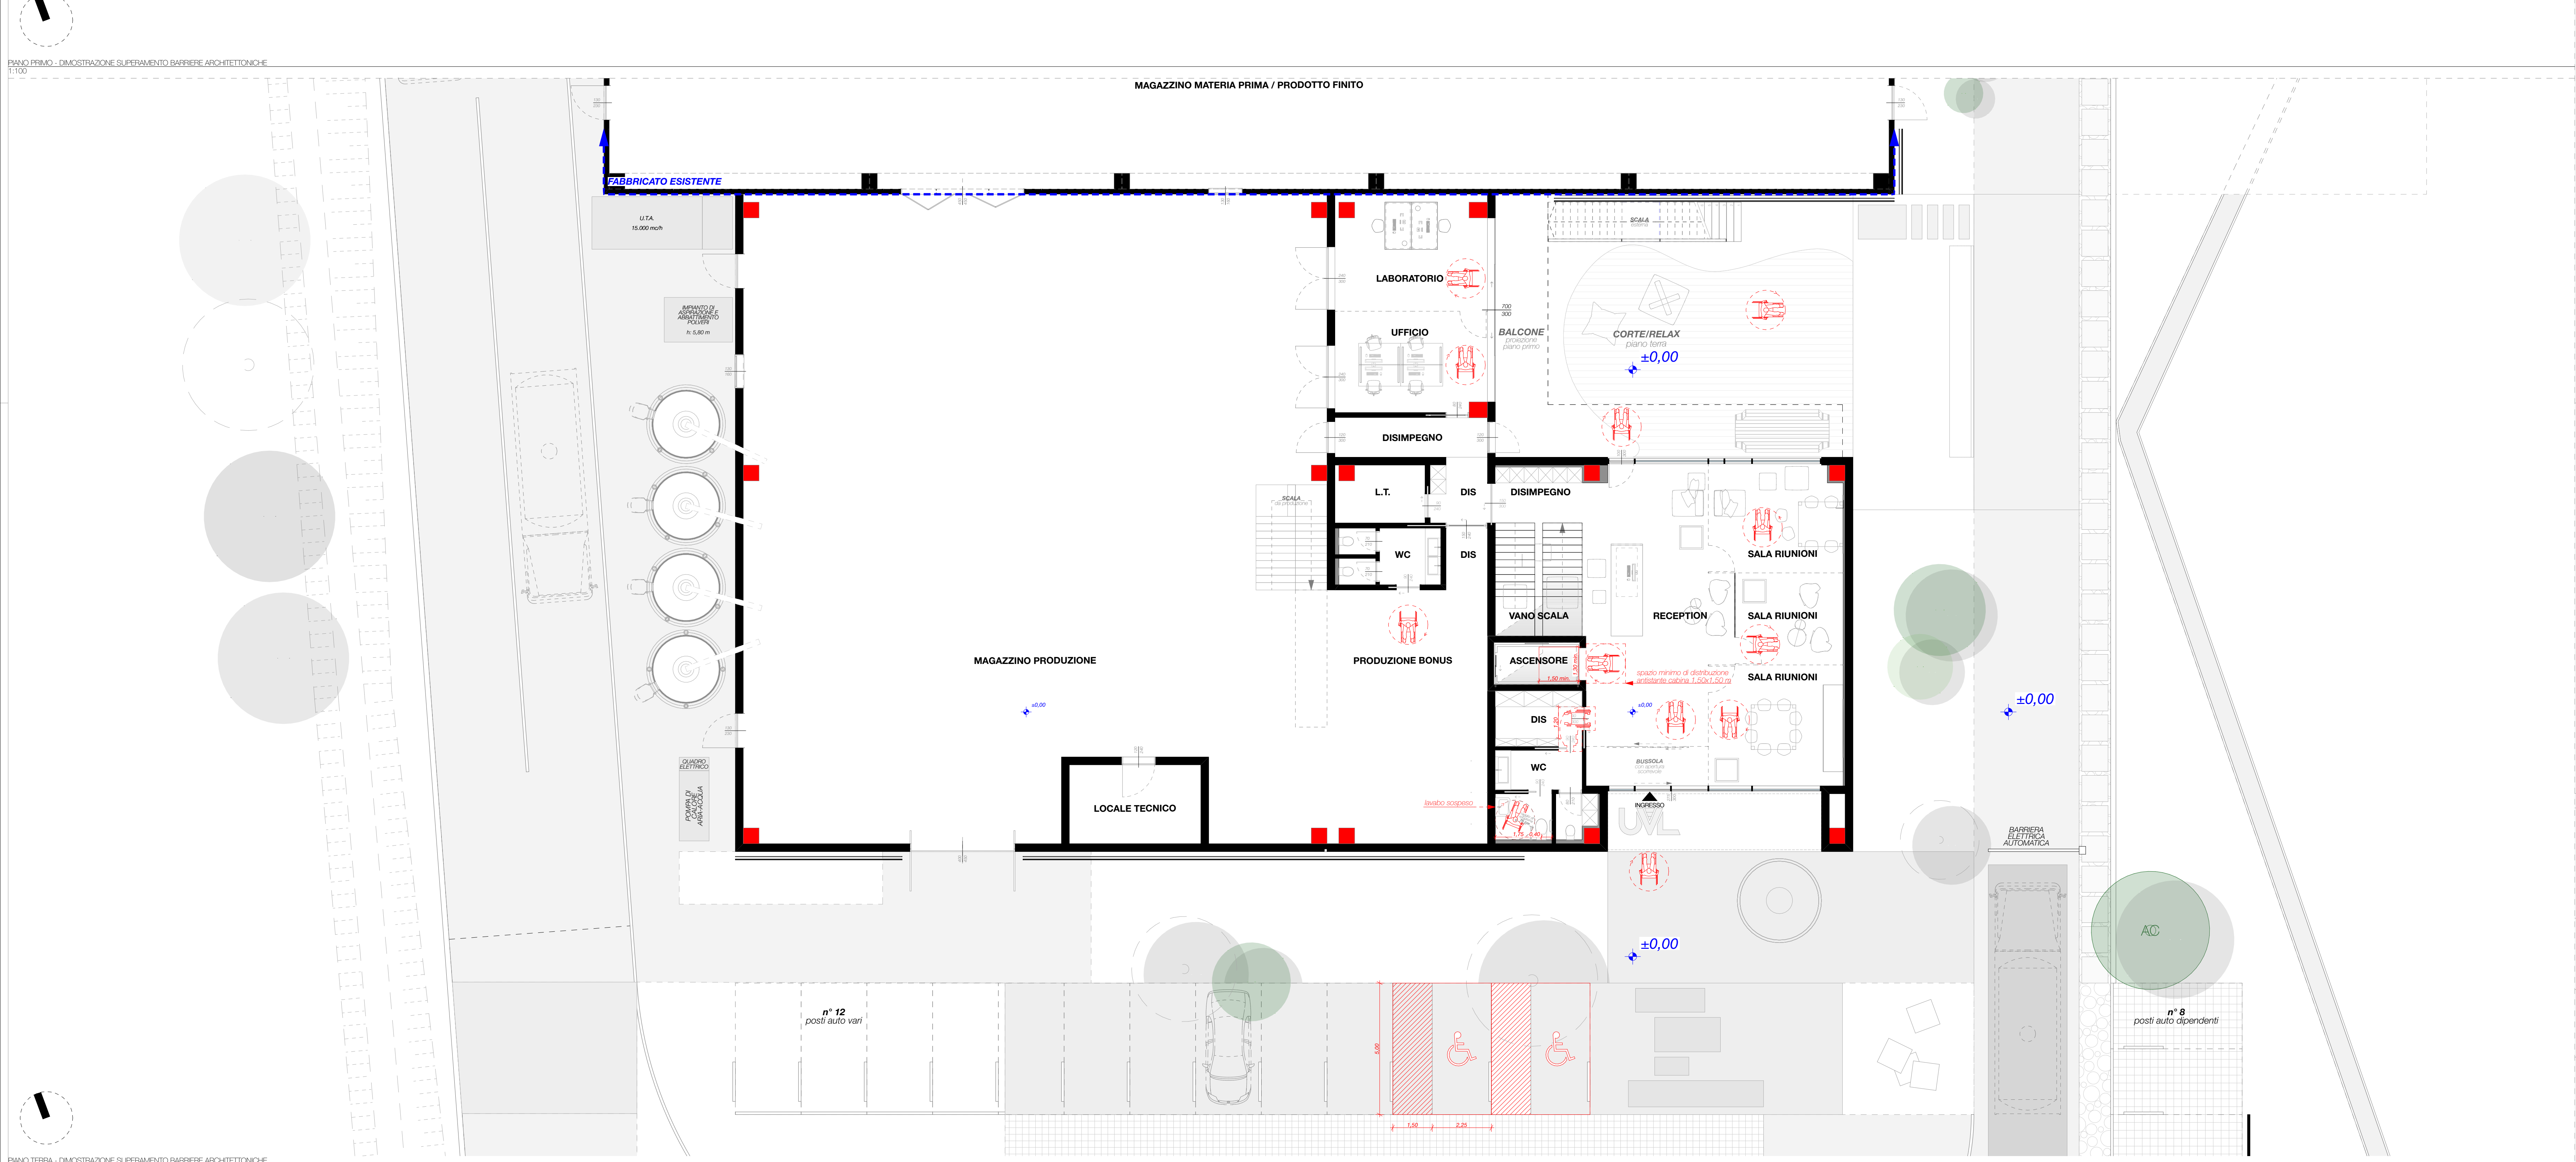

LEGENDA BARRIERE ARCHITETTONICHE

- OPERE DI DEMOLIZIONE
- INGOMBRO CURVA 90° SEDIA A RUOTE
- INGOMBRO PASSAGGIO SEDIA A RUOTE
- INGOMBRO ROTAZIONE SEDIA A RUOTE
- STALLO DI SOSTA LATERALE - manovra entrata-uscita automobile
- POSTO AUTO RISERVATO A PERSONE DISABILI

LEGENDA - DIMOSTRAZIONE SUPERAMENTO BARRIERE ARCHITETTONICHE

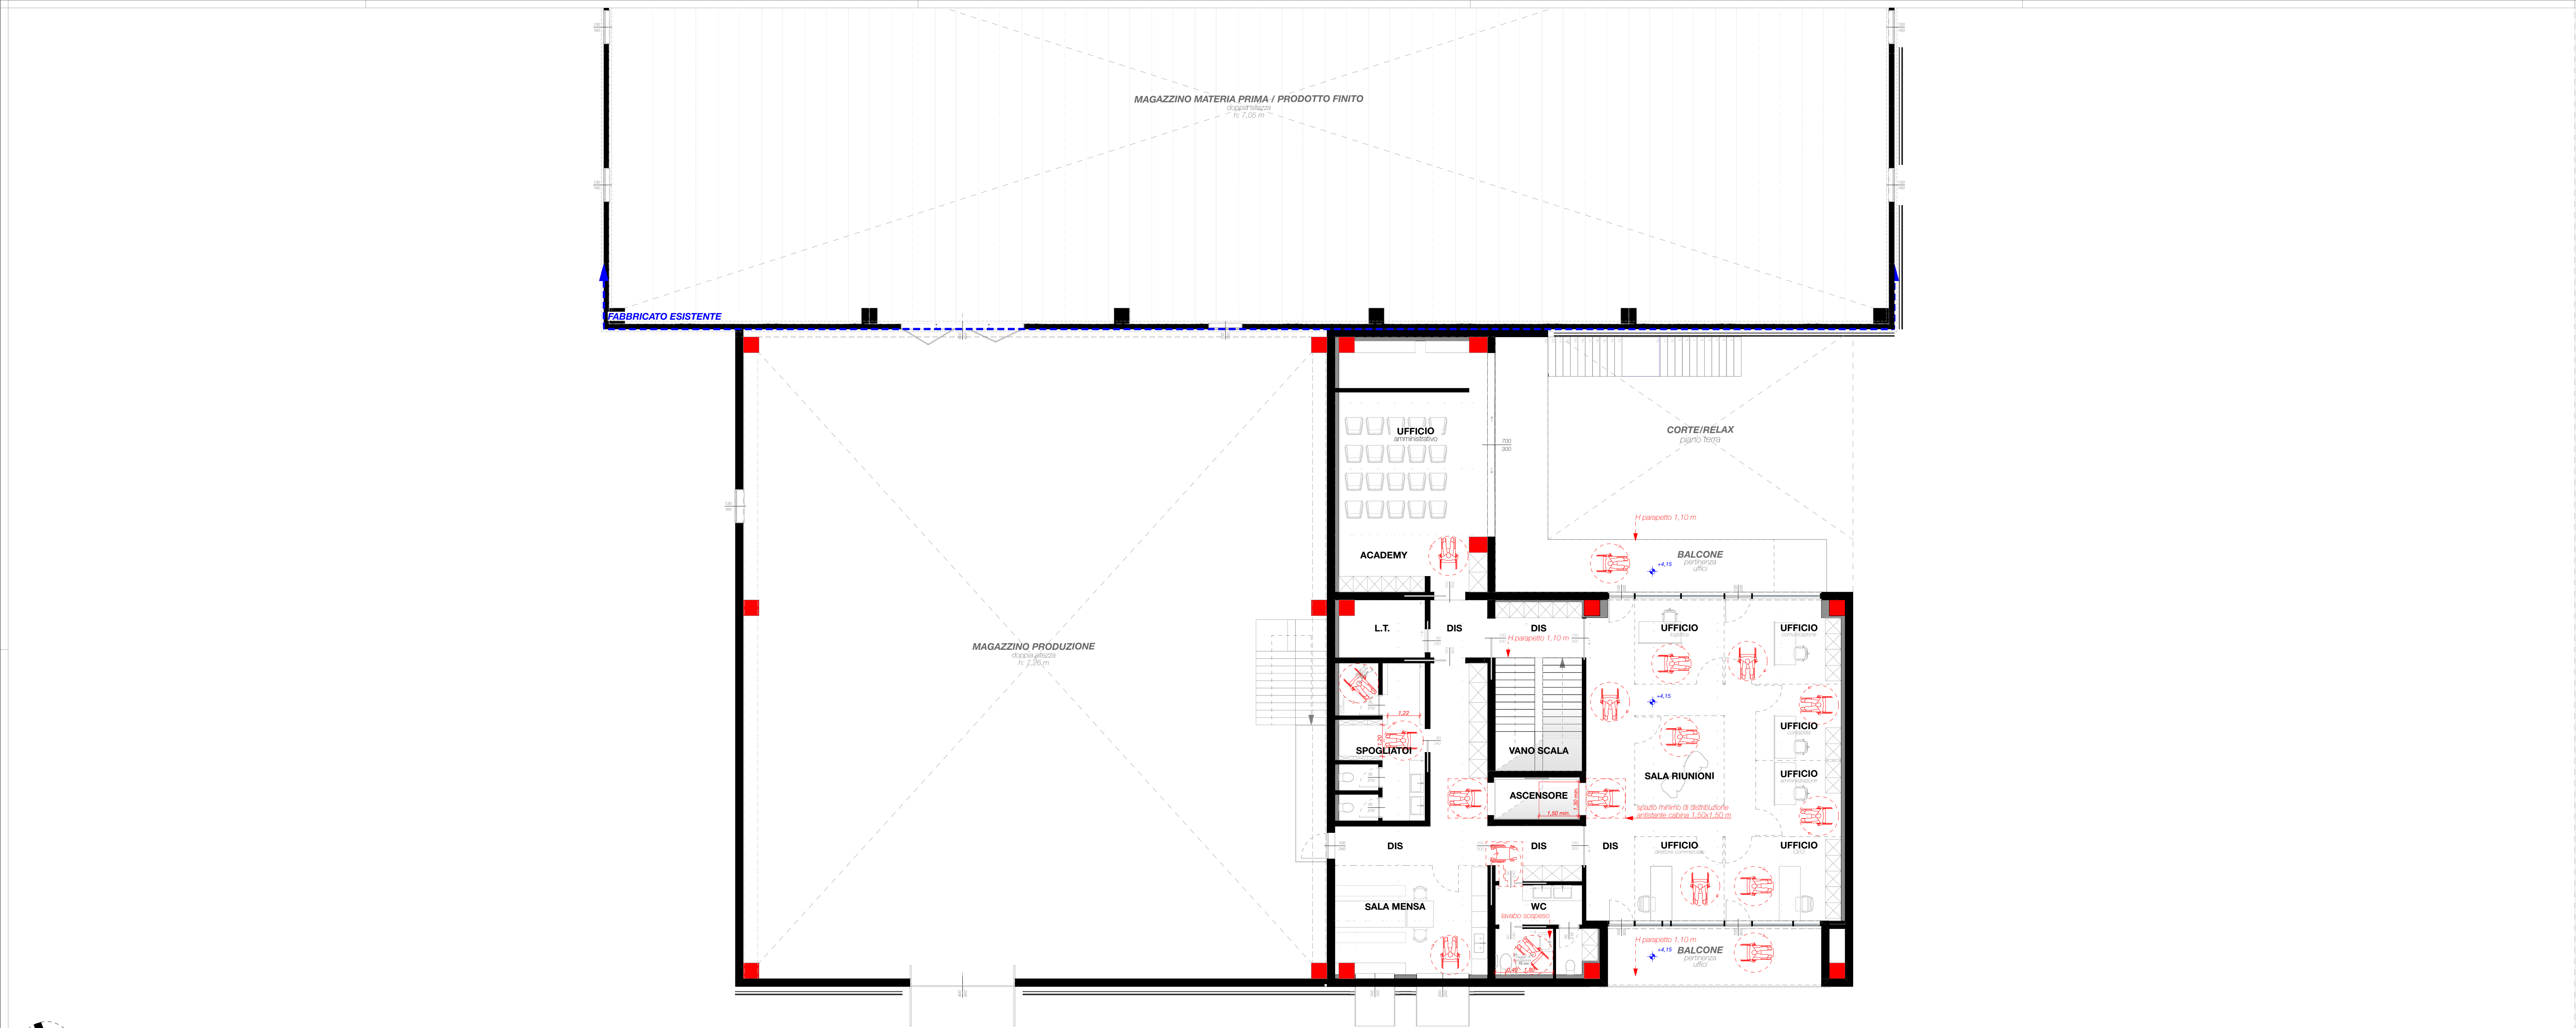

SUAP in variante al PGT per modifica destinazione d'uso e ampliamento fabbricato esistente

COMMITTEE: UVL S.R.L.
C.F./P.I. 03023680980
sede in via Roma 46, 25077 Robbiano (BS)
LEGALE RAPPRESENTANTE
Ing. FORIOLI UMBERTO
C.F. FRLMRYT88C31B157G
residente in via Croce 13, 25030 Villanova sul Clus (BS)

PROGETTO: SUAP in variante al PGT per modifica destinazione d'uso e ampliamento di fabbricato esistente
via Fucine (SP 27), 25080 Prevalle (BS)
Fig. 5, Mappali 79, 80, 3476

OGGETTO: DEFINITIVO
DIMOSTRAZIONE SUPERAMENTO BARRIERE ARCHITETTONICHE

PROGETTISTI: 70% ARCHITETTURA Società tra professionisti - s.r.l.
Ing. BERARDI CAMILLA, Ing. COMINCIOLI MICHELE, Ing. MARINI ALBERTO
COLLABORATRICE: Arch. BENEDETTI ANNALISA
Via Bruno Corti 5, 25030 Villanova sul Clus (BS)
p.iva/C.F. 04181000669
numero REA: BS-196304
PEC: arch@bpc.it
Società di cui sono soci i soci della provincia di Brescia al n. STP009
70% ARCHITETTURA
settantapercento.it
arch@settantapercento.it

A-TAV.17

SCALA: 1:100
DATA: 17/04/25
AGE: 2-1
FASE: DEFINITIVO

ARCH 70%