


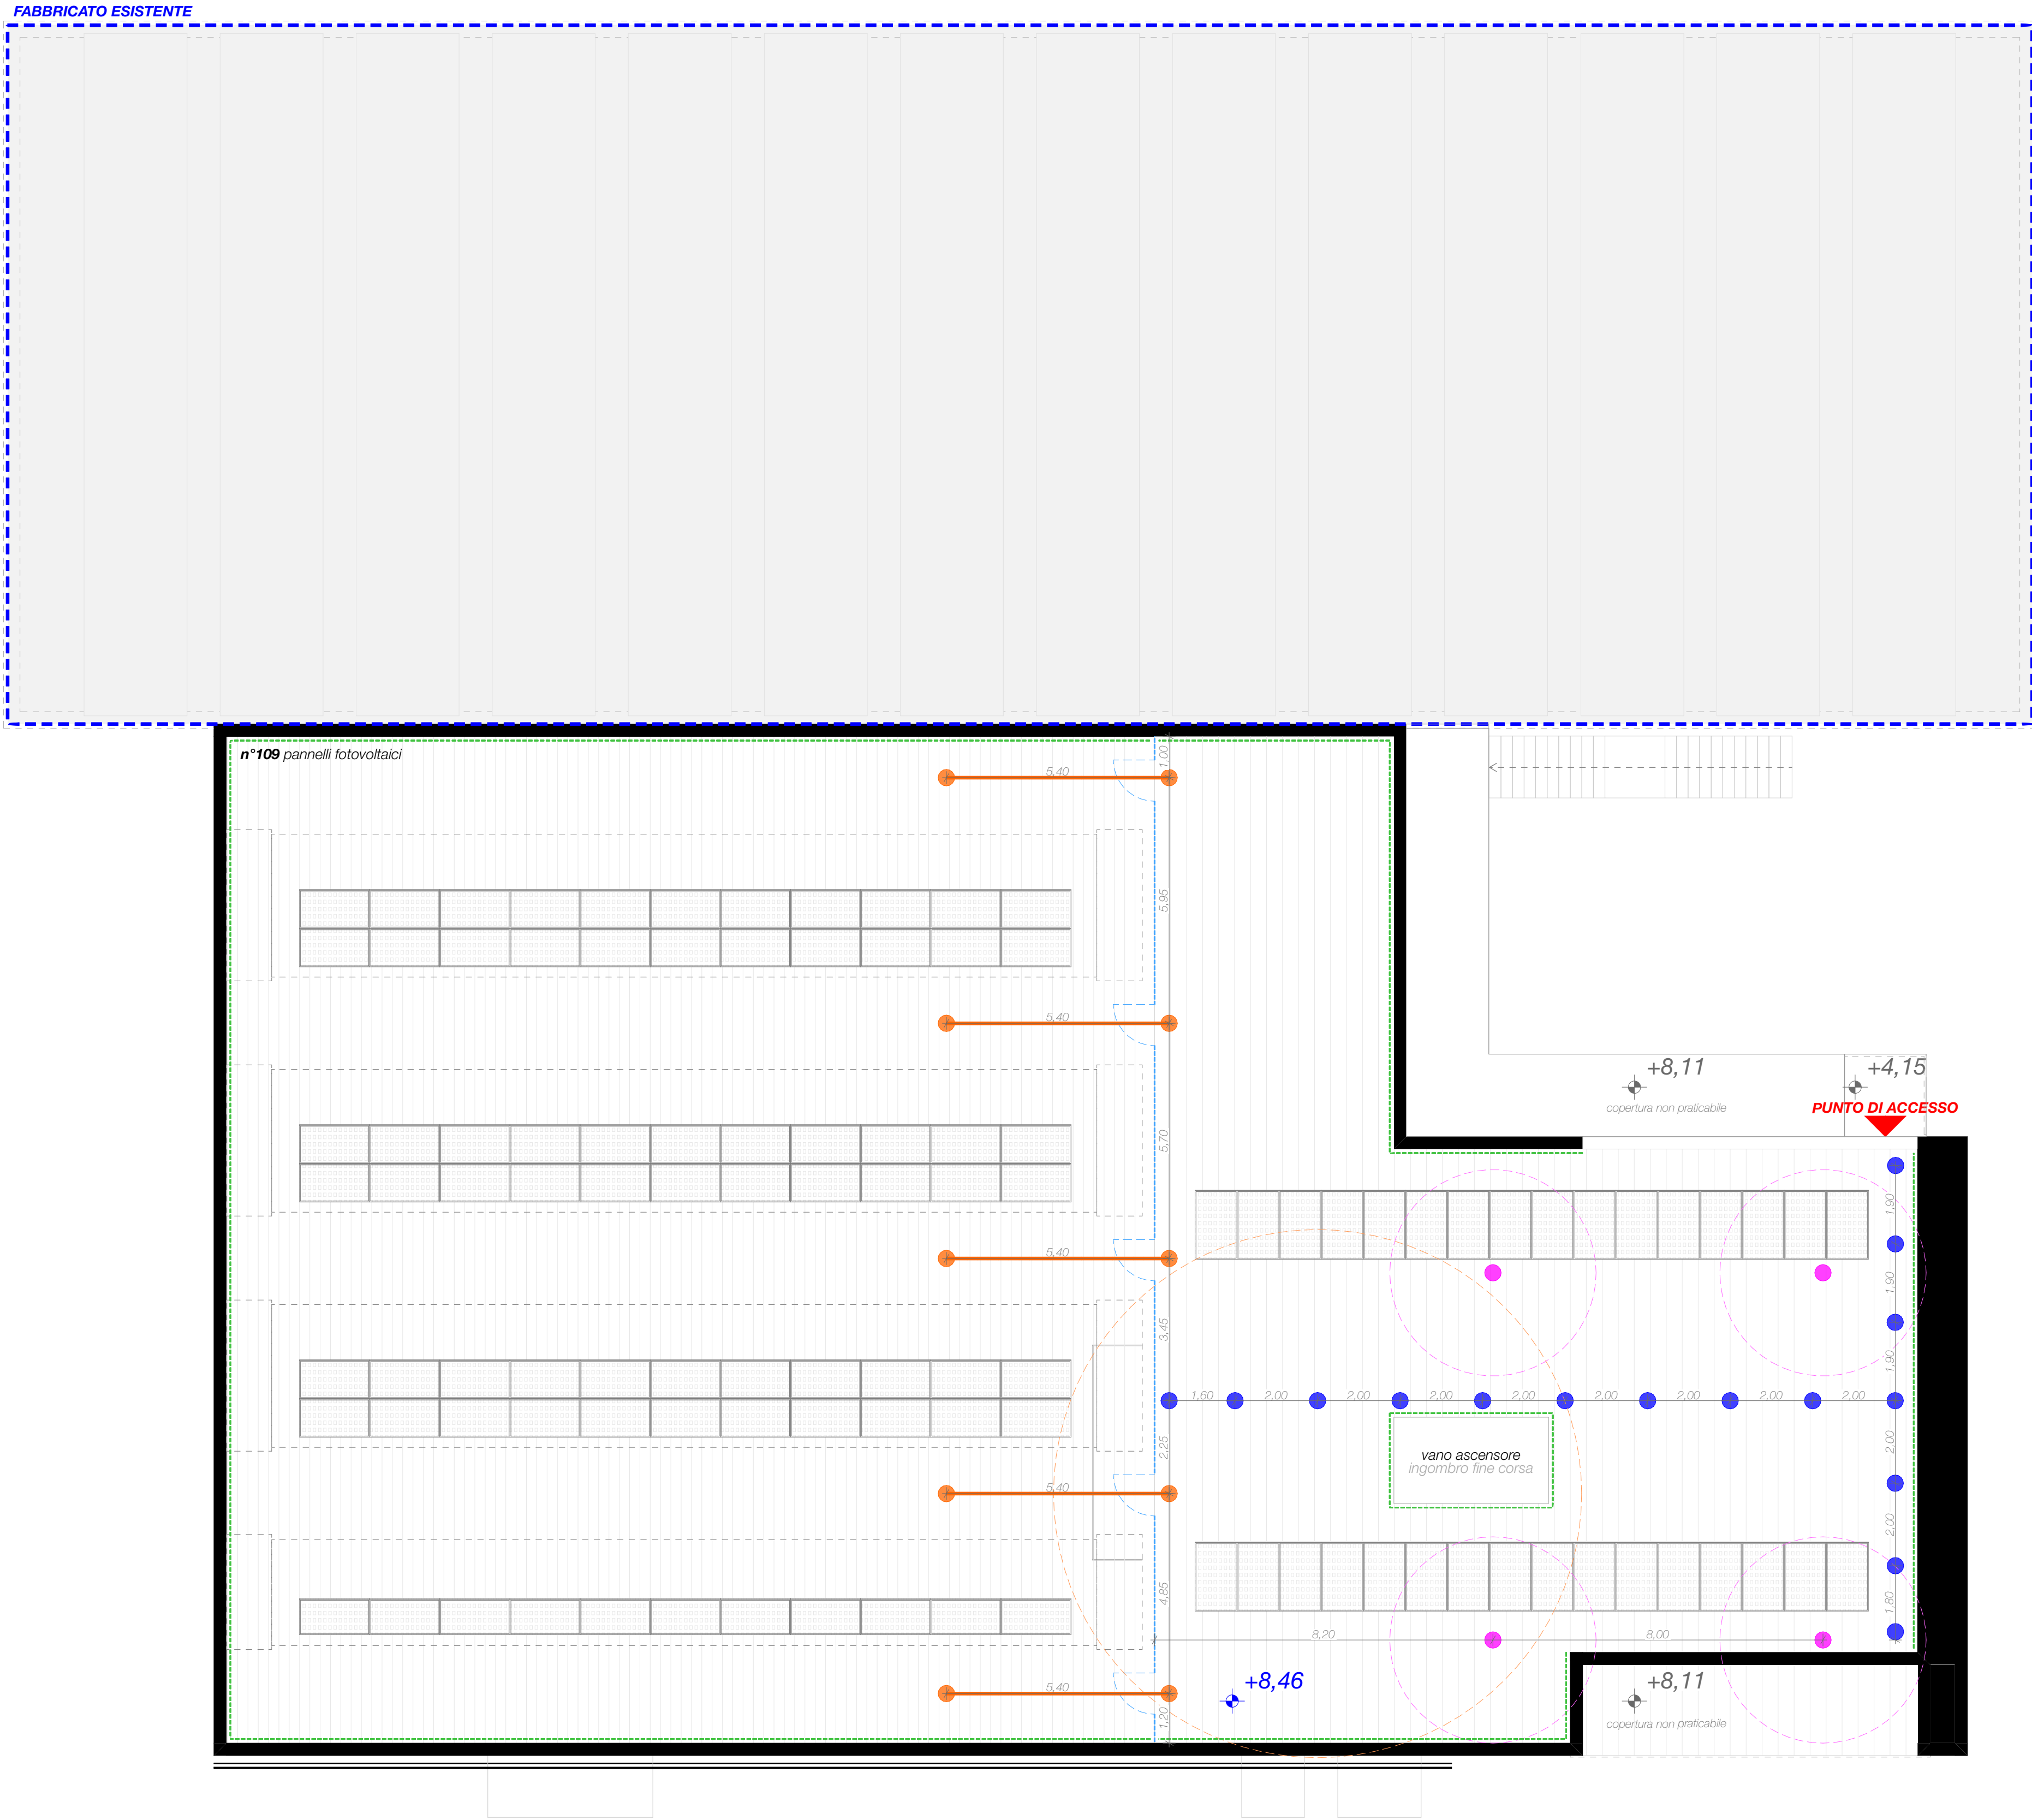

LEGENDA DISPOSITIVI ANTICADUTA

- IMPIANTO FOTOVOLTAICO - installato su soluzione prefabbricata con shed e su griglia
- SISTEMA CON TELO DI IMPERMEABILIZZAZIONE PREFABBRICATO - installato in estradosso del reggio in calcestruzzo armato precompresso
- PUNTO DI ACCESSO ALLA COPERTURA TRAMITE OPERE PROVVISORIE
- ANCORAGGIO DI ESTREMITA' E FUNE
- PUNTO DI ANCORAGGIO PRIMARIO - percorso di "risalta"
- PUNTO DI ANCORAGGIO SECONDARIO - deviatore di caduta
- SISTEMA DI PROTEZIONE COLLETTIVA - PARAPETTO IN C.A. h:110 cm
- SISTEMA DI PROTEZIONE COLLETTIVA - PARAPETTO AUTOPORTANTE IN ALLUMINIO h:110 cm con contrappeso in cemento

LEGENDA - DISPOSITIVI ANTICADUTA



SUAP IN VARIANTE AL PGT
per modifica destinazione d'uso e
ampliamento fabbricato esistente

COMMITTENTE
UVL S.R.L.
C.F./P.I. 03023680980
sede in via Roma 46, 25077 Rob Volciano (BS)

LEGALE RAPPRESENTANTE
ing. FORIOLI UMBERTO
C.F. FRLMRYT88C31B157G
residente in via Croce 13, 25030 Villanova sul Clus (BS)

PROGETTO
SUAP in variante al PGT per modifica destinazione d'uso e
ampliamento di fabbricato esistente

via Fucine (SP 27), 25080 Prevalle (BS)
Fg 5, Mappali 79, 80, 3476

OGGETTO
DEFINITIVO
_DISPOSITIVI ANTICADUTA

PROGETTISTI
70% ARCHITETTURA Società tra professionisti - s.r.l.
Ing. BERARDI CAMILLA, Ing. COMINCIOLI MICHELE, Ing. MARINI ALBERTO
COLLABORATRICE: Arch. BENEDETTI ANNALISA
Via Bruno Corti 5, 25030 Villanova sul Clus (BS)
p.iva/C.F. 04118100369
numero REA: BS-196304
PEC: arch@settantapercento.it
iscritti al ordine degli ingegneri della provincia di Brescia al n. STP009

70% ARCHITETTURA
settantapercento.it
arch@settantapercento.it

A-
TAV.18

SCALA
DATA
AGE
FASE

1:100
17/04/25
2-1
DEFINITIVO

ARCH
70
%



COPIERTURA - DISPOSITIVI ANTICADUTA
1:100