

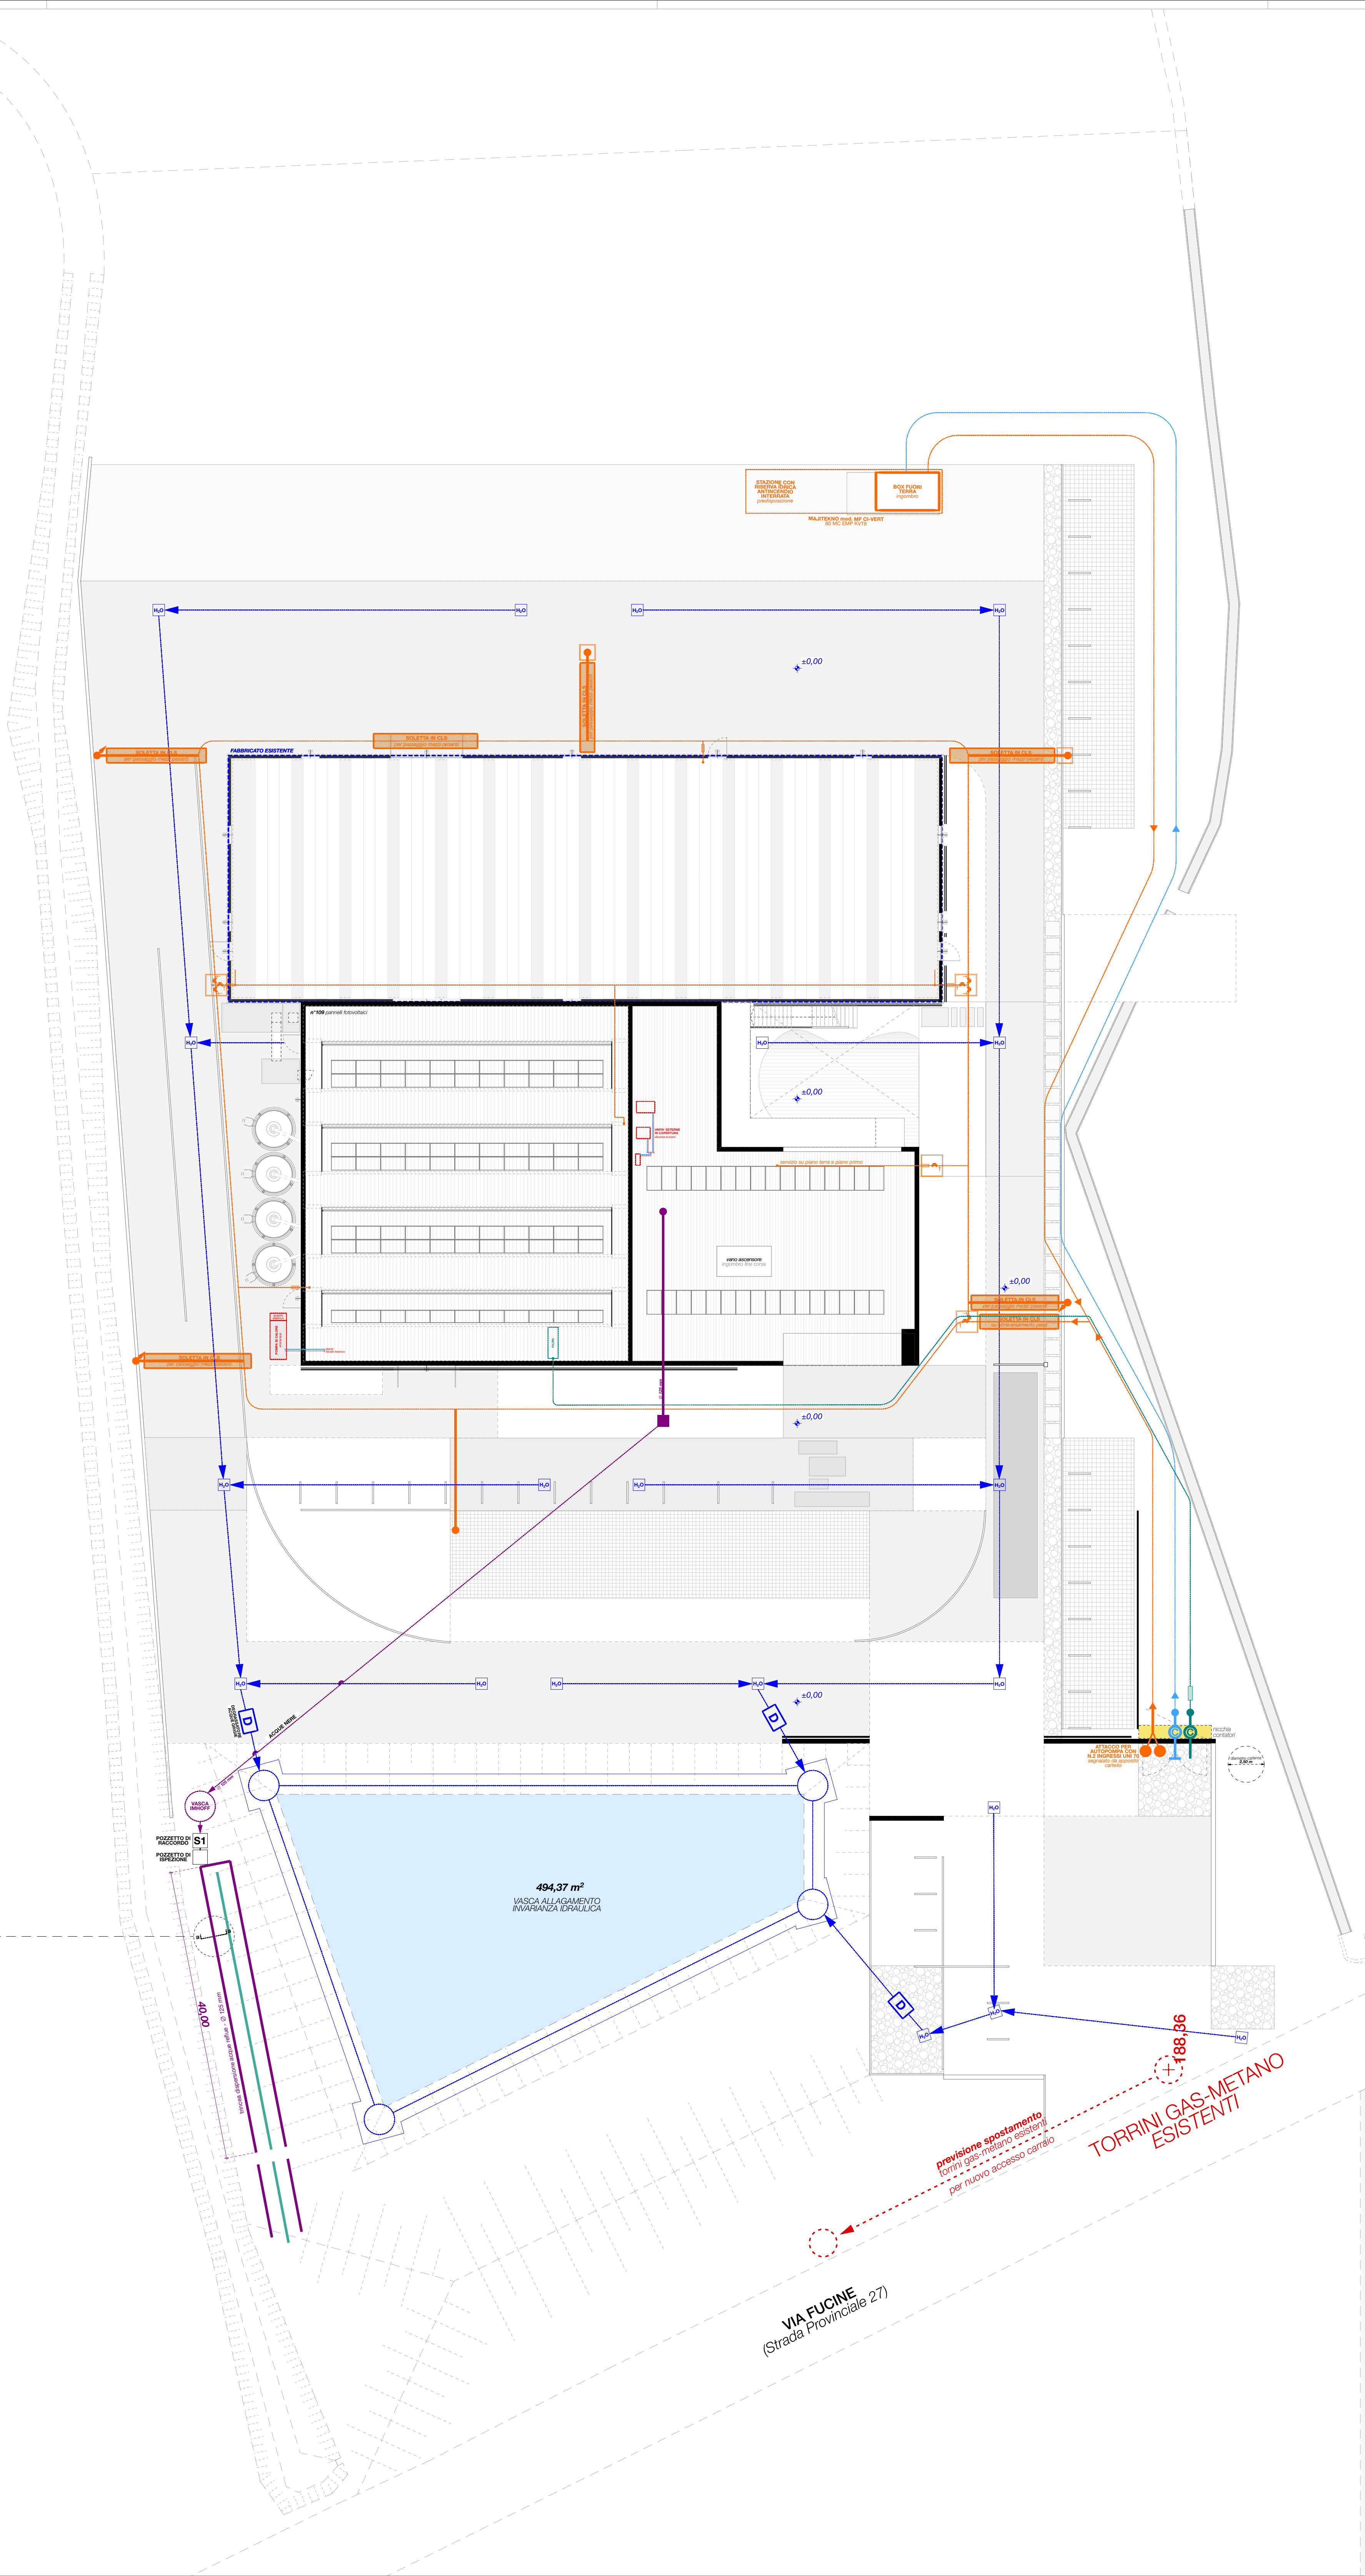
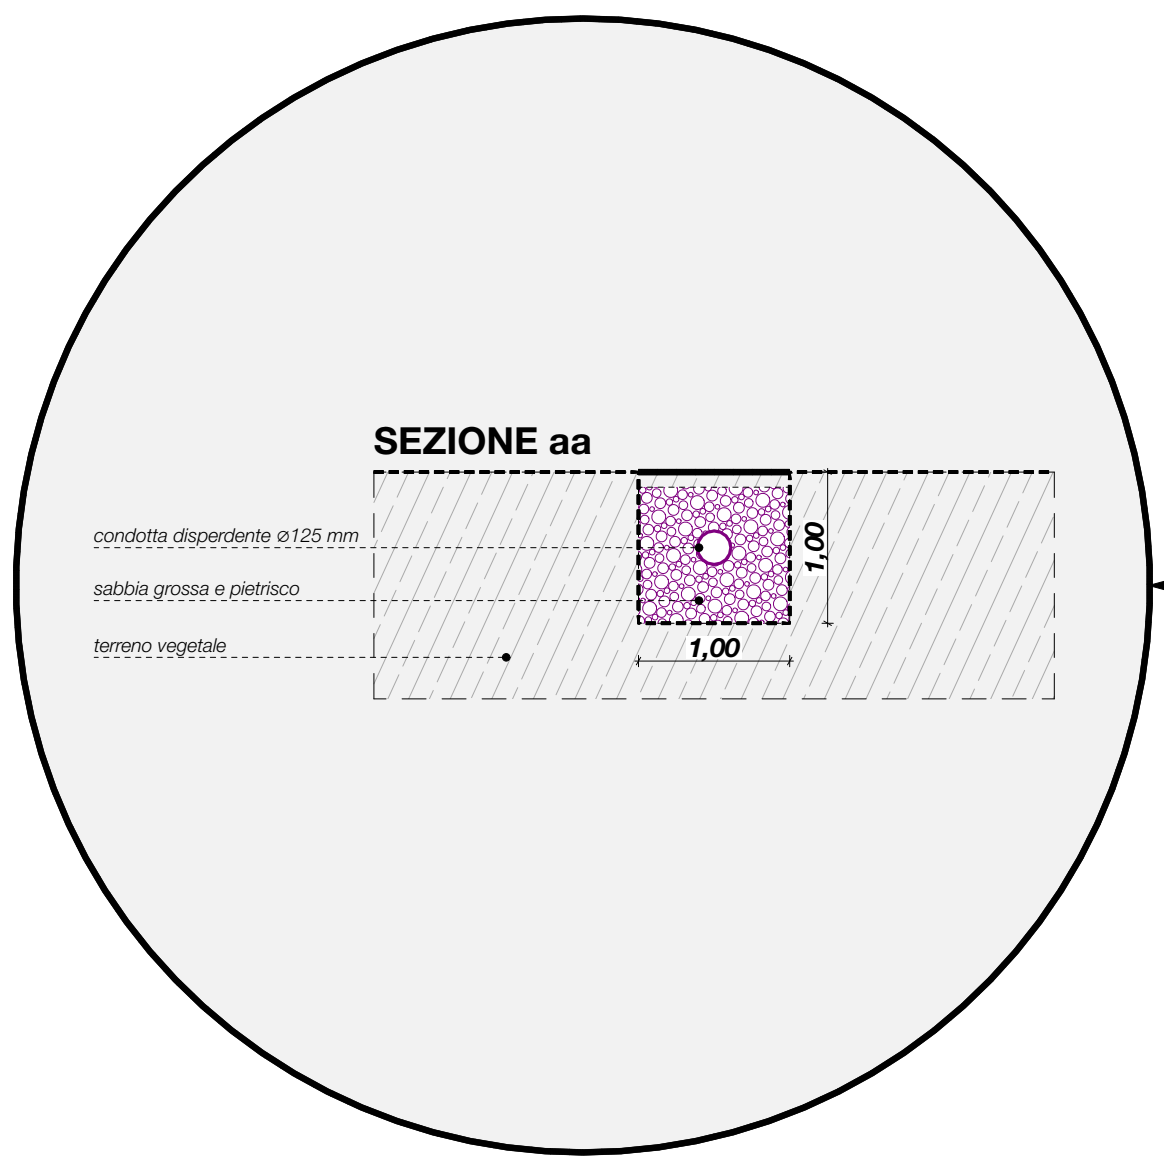
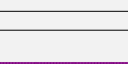
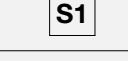
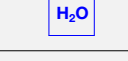
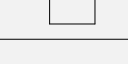


 

LEGENDA SISTEMA SOTTOSERVIZI E RETI TECNOLOGICHE

	GRUPPO FILTRAZIONE, ADDOLCIMENTO E SISTEMA ANTILEGIONELLA per acqua potabile		LINEA ACQUE BIANCHE IDRO-SANITARIE - interrata
	LINEA ACQUA FREDDA SANITARIA - interrata		VALVOLA/SARACINESCA
	UNITA' ESTERNA - in copertura		SCARICO CIRCUITO
	TUBAZIONE IN RAME - omologata e certificata		GIUNTO DI TRANSIZIONE
	POMPA DI CALORE aria/acqua + QUADRO ELETTRICO		LINEA IDRANTI ANTINCENDIO - interrata
	LINEA ACQUE REFLUE - interrata		IDRANTE SOTTOSUOLO - manichetta 30 m
	LINEA CONDOTTO DISPERDENTE ACQUE REFLUE - trincea per subirrigazione		IDRANTE SOPRASUOLO - manichetta 30 m
	PUNTO SCARICO ACQUE REFLUE - piano terra e piano primo		STAZIONE CON RISERVA IDRICA ANTINCENDIO - seminterrata
	POZZETTO DI ISPEZIONE ACQUE REFLUE - 40x40 cm		ATTACCO AUTOPOMPA A DUE INNESTI
	VASCIA IM-HOFF		LINEA ACQUE BIANCHE METEORICHE - interrata
	POZZETTO DI RACCORDO ACQUE REFLUE		POZZETTO DI ISPEZIONE ACQUE BIANCHE METEORICHE - 40x40 cm
	POZZETTO DI ISPEZIONE ACQUE REFLUE		DISOLEATORE

 

SUAP IN VARIANTE AL PGT
per modifica destinazione d'uso e
ampliamento fabbricato esistente

COMMITTENTE	UWL S.R.L. C.F./P.I. 03023680980 sede in via Roma 46, 25077 Roè Volciano (BS)	A- TAV.19
PROGETTO	Ing. FORIOLI UMBERTO C.F. FRUMTT88C31B157G residente in via Ciope 10, 25089 Villanuova sul Clisi (BS)	
OGGETTO	DEFINITIVO _SISTEMA DEI SOTTOSERVIZI E RETI TECNOLOGICHE	SCALA DATA AGE FASE
PROGETTISTI	70% ARCHITETTURA Società tra professionisti - s.r.l. Ing. BERARDI CAMILLA, Ing. COMINCIOLI MICHELE, Ing. MARINI ALBERTO COLLABORATRICE Arch. BENEDETTI ANNALISA Via Bruno Corti 5, 25089 Villanuova Sul Clisi (BS) p.iva/CF 04161830369 numero REA BS - 555334 pec: arch@pec.settantapercento.it iscritta all'ordine degli ingegneri della provincia di Brescia al n. STP009 70% ARCHITETTURA settantapercento.it arch@settantapercento.it	1/200, 1:100 17/04/25 2-1 DEFINITIVO ARCH 70 %