



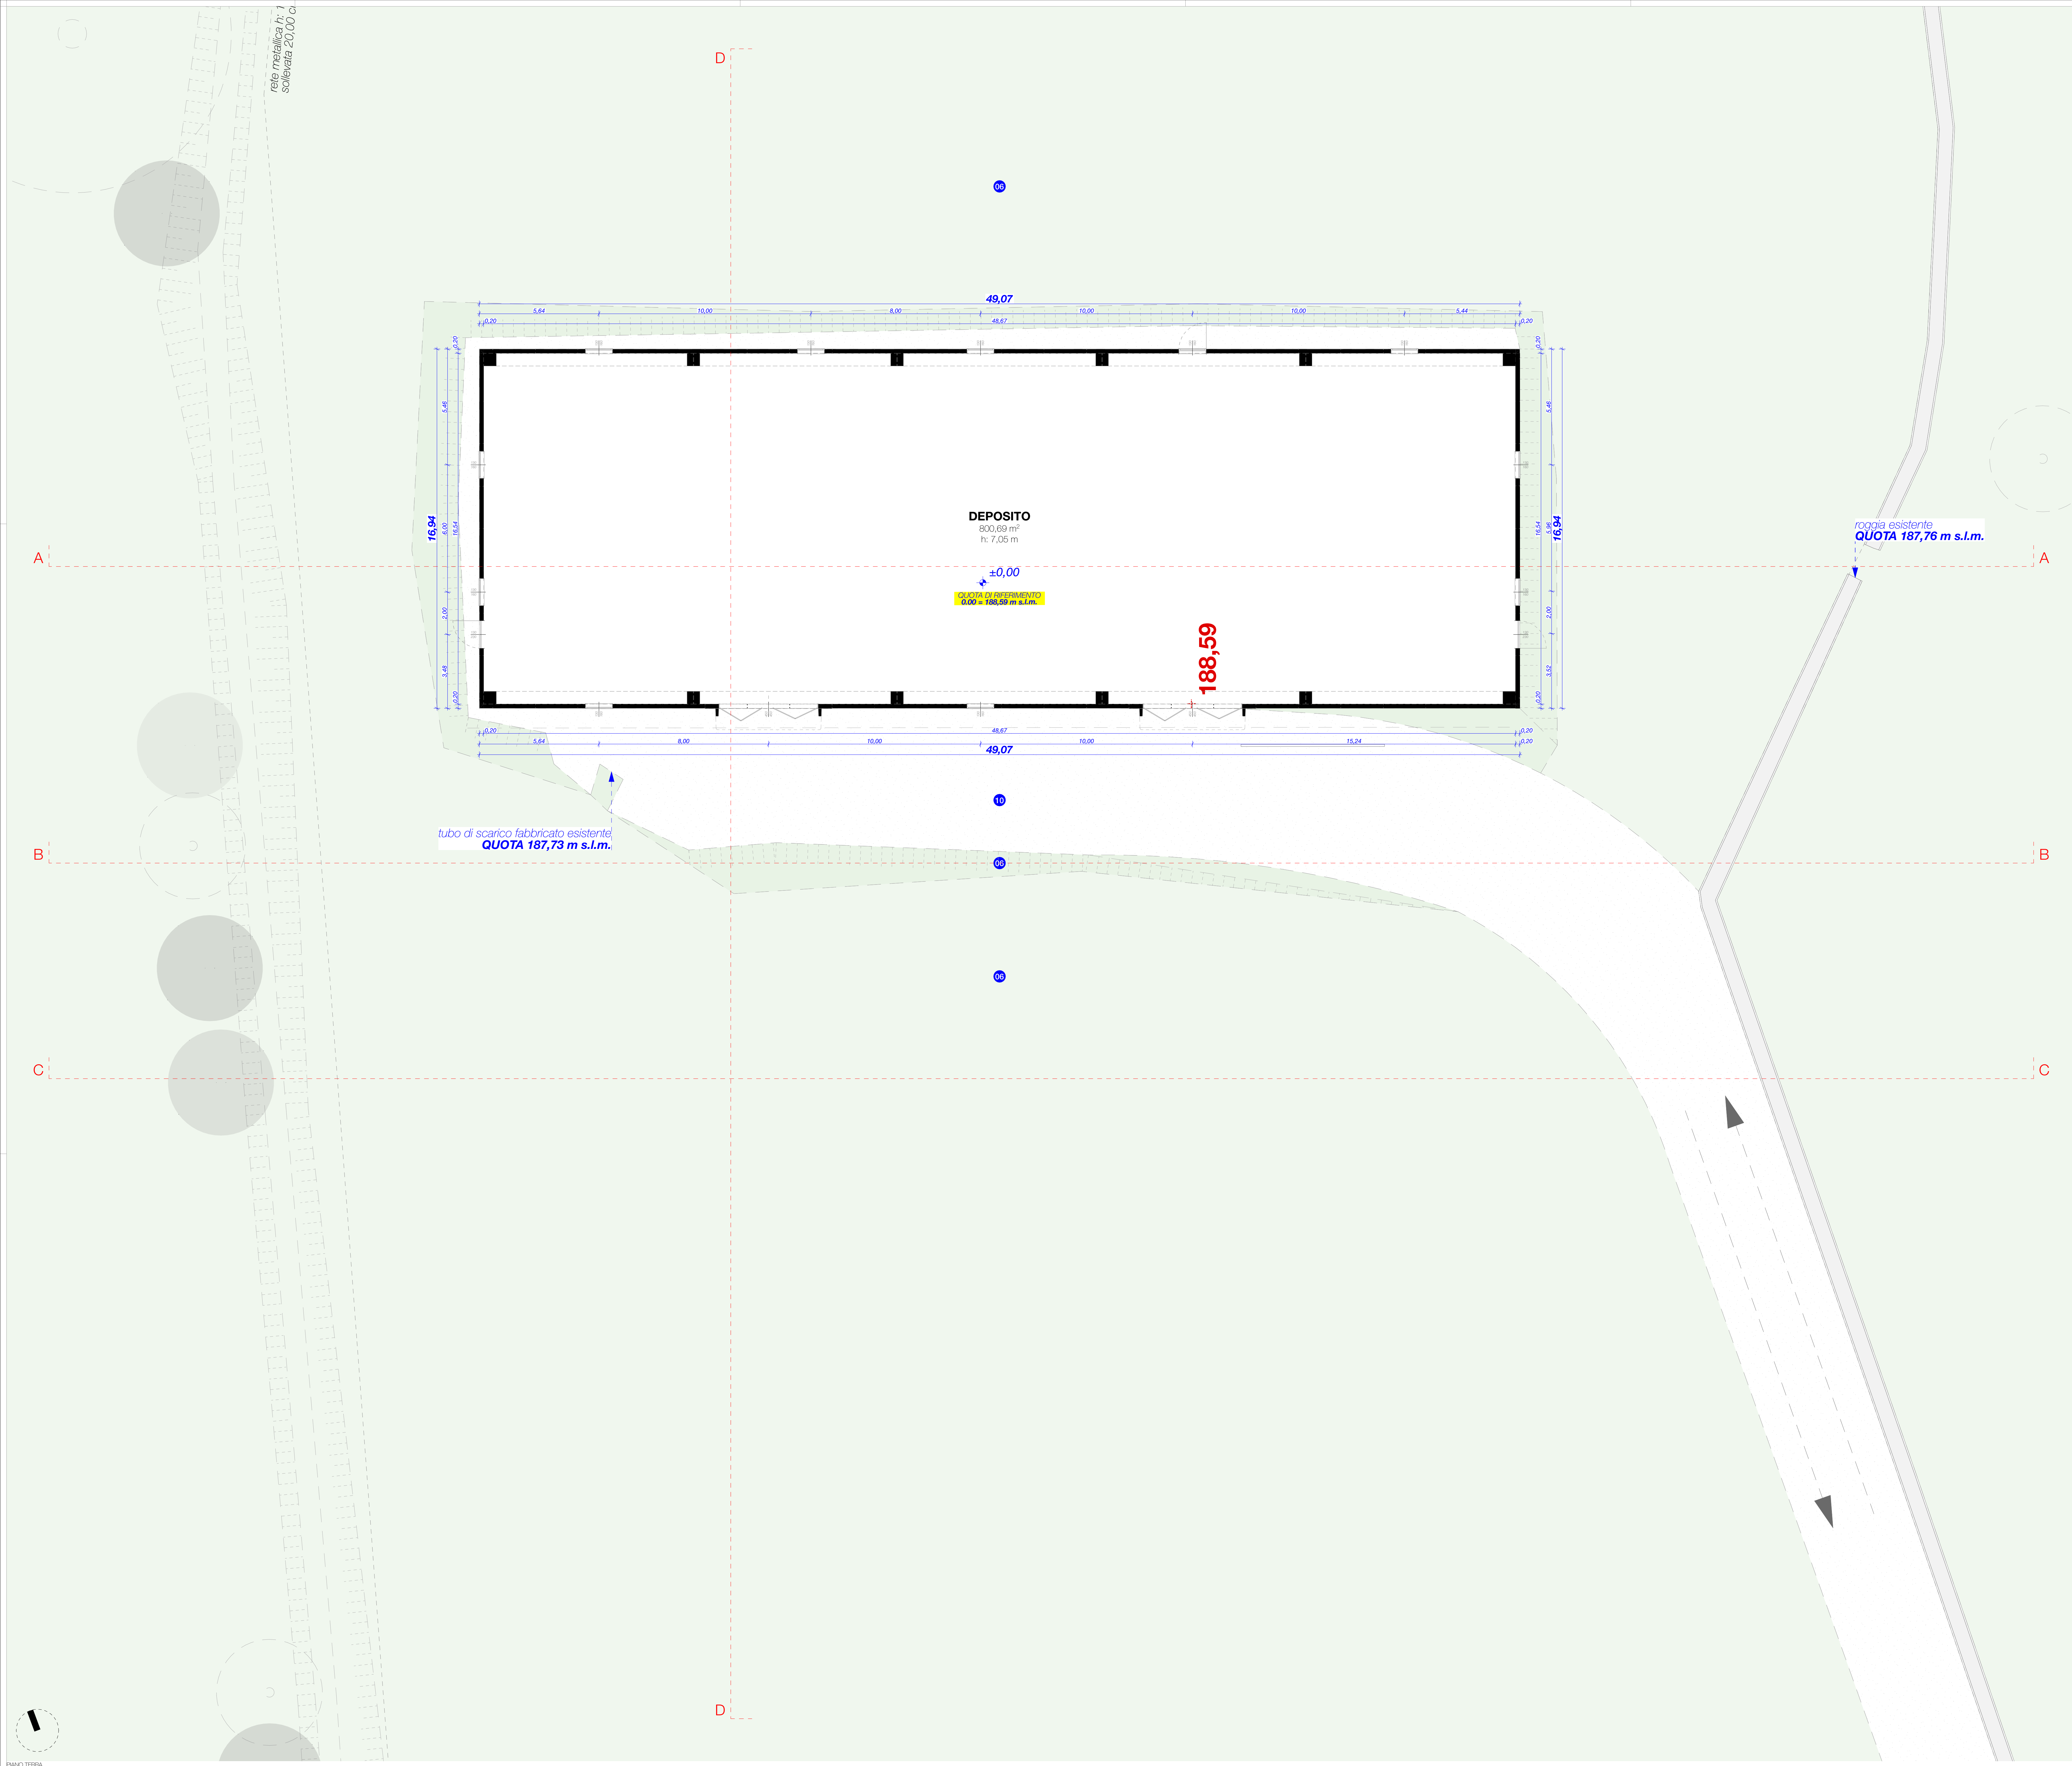

- 01 PANNELLO PREFABBRICATO - EDIFICIO ESISTENTE, CALCESTRUZZO GRIGIO CHIARO
- 02 PANNELLO PREFABBRICATO - AMPLIAMENTO, CALCESTRUZZO GRIGIO SCURO
- 03 PAVIMENTO CORTE ESTERNA, ASSONI IN LEGNO INVECCHIATO
- 04 PANNELLO PREFABBRICATO - AMPLIAMENTO, CALCESTRUZZO ARANCIO CHIARO
- 05 PANNELLO PREFABBRICATO - AMPLIAMENTO, CALCESTRUZZO ARANCIO SCURO
- 06 AREE A VERDE, ERBA
- 07 PAVIMENTAZIONE DRENANTE PARCHEGGI, ERBA-BLOCK
- 08 COPERTURA AMPLIAMENTO CON TELO IMPERMEABILE, COLOR VERDE SCURO
- 09 CAMMINAMENTI DRENANTI E BORDURE, GHIAIA SCURA
- 10 CAMMINAMENTI DRENANTI E BORDURE, GHIAIA CHIARA
- 11 PAVIMENTAZIONE ESTERNA, CEMENTO INDUSTRIALE GRIGIO
- 12 COLORAZIONE, ARANCIO CHIARO
- 13 COLORAZIONE, ARANCIO SCURO
- 14 SETTIMANTE E LATTONERIA, RAL 9011 NERO GRAFITE
- 15 PANNELLI FOTOVOLTAICI
- 16 RECINZIONE INGRESSO E CANCELLI, LAMIERA MICROFORATA EFFETTO CORTEN
- 17 RETE METALLICA CON DISTANZIALI PER SUPPORTO CRESCITA VERDE RAMPICANTE
- 18 VERDE RAMPICANTE
- 19 RECINZIONE METALLICA PERIMETRALE PROPRIETA', RETE
- 20 PARAPETTO BALCONE, VETRO CHIARO

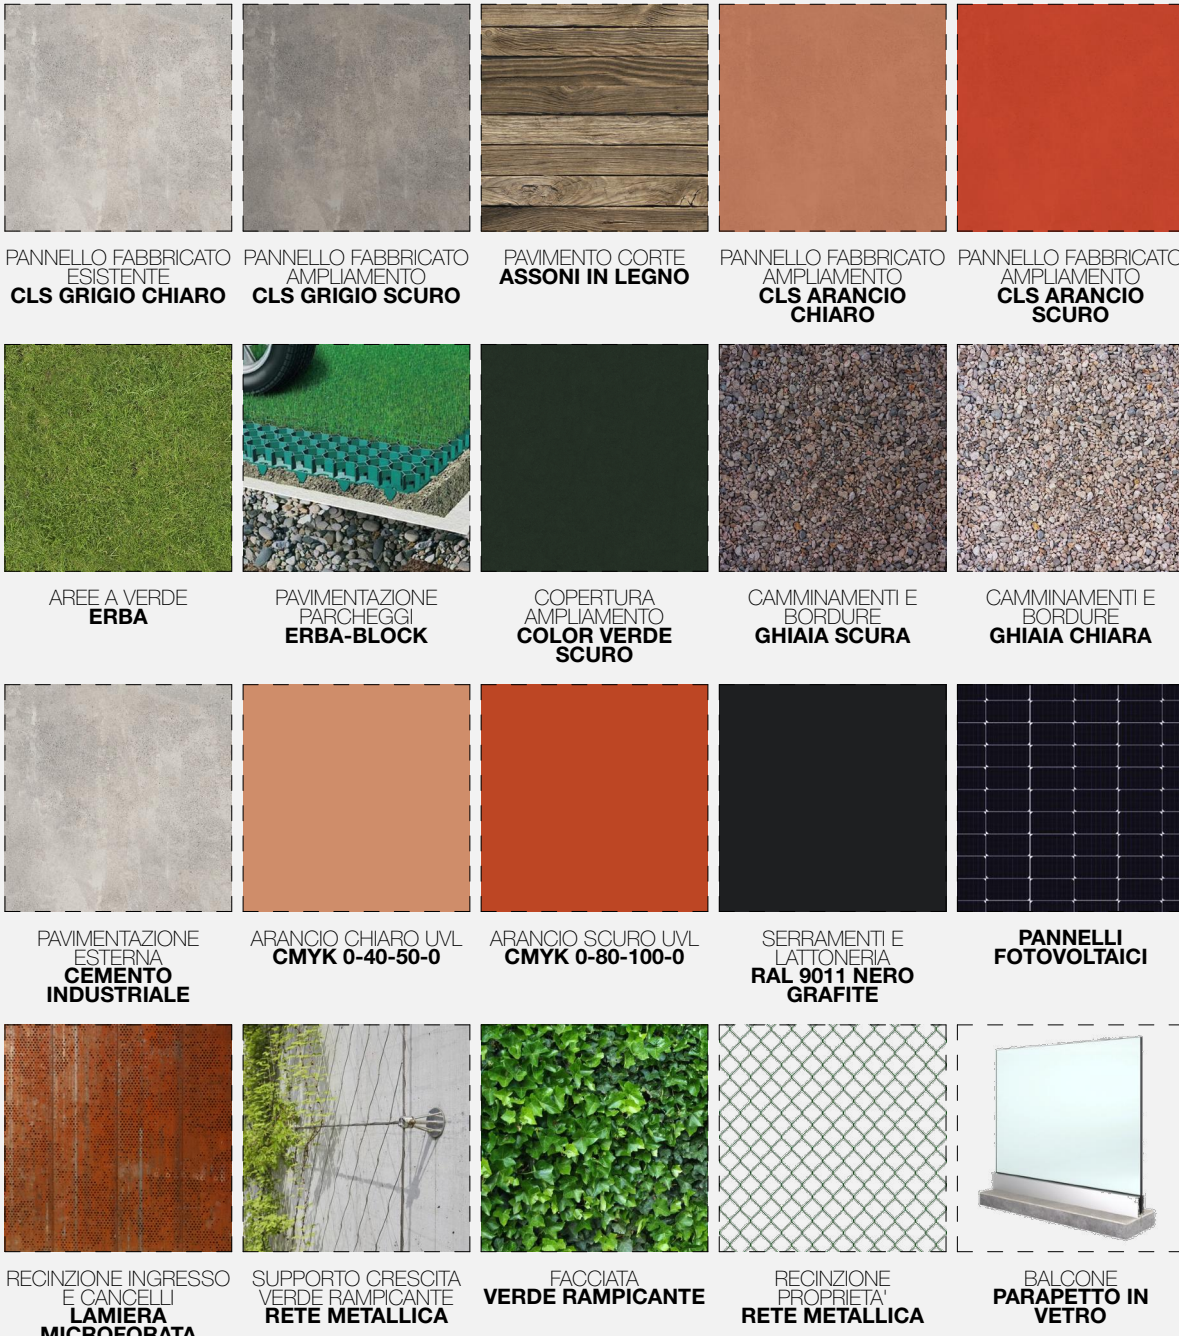

LEGENDA - MATERIALI



SUAP IN VARIANTE AL PGT
per modifica destinazione d'uso e
ampliamento fabbricato esistente

COMMITTENTE
UVL S.R.L.
C.F./P.I. 03023680980
sede in via Roma 46, 25077 Rob Volciano (BS)

LEGALE RAPPRESENTANTE
ing. FORIOLI UMBERTO
C.F. FRLMRT88C31B157G
residente in via Croce 13, 25030 Villanova sul Clus (BS)

PROGETTO
**SUAP in variante al PGT per modifica destinazione d'uso e
ampliamento di fabbricato esistente**
via Fucine (SP 27), 25080 Prevalle (BS)
Fg 5, Mappali 79, 80, 3476

OGGETTO
DEFINITIVO
_STATO DI FATTO_PIANTA

PROGETTISTI
70% ARCHITETTURA Società tra professionisti - s.r.l.
Ing. BERRARDI CAMILLA, Ing. COMINCINI MICHELE, Ing. MARINI ALBERTO
COLLABORATRICE: Arch. BENEDETTI ANNALISA
Via Bruno Corti 5, 25030 Villanova sul Clus (BS)
p.iva/CF: 0411800069
numero REA: BS-186304
PEC: arch@70percento.it
Scelta di ordine degli PGT per la provincia di Brescia al n. STP009
70% ARCHITETTURA
settantapercento.it
arch@settantapercento.it

**A-
TAV.2**

SCALA
DATA 17/04/25
AGG 2-1
FASE DEFINITIVO

ARCH
70
%