




SEZIONE AA
1:100

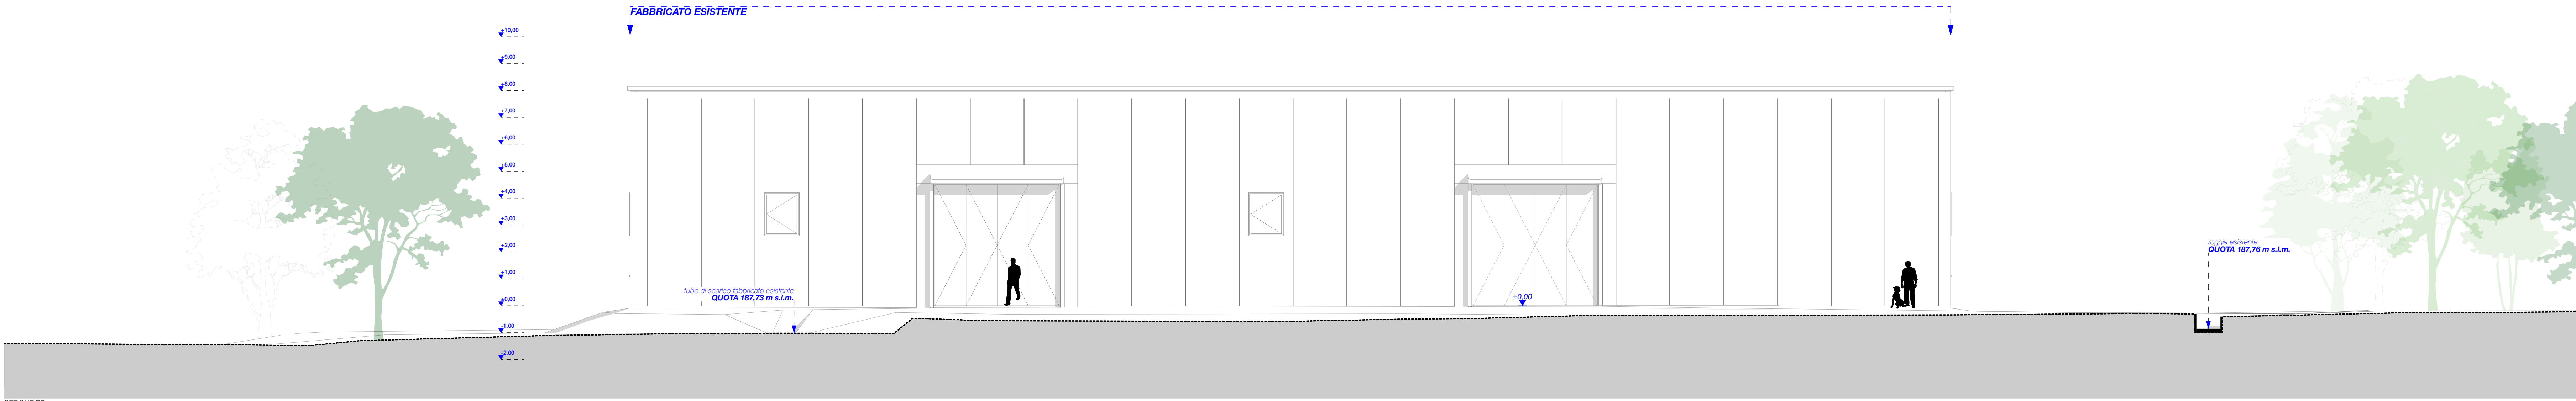

SEZIONE BB
1:100

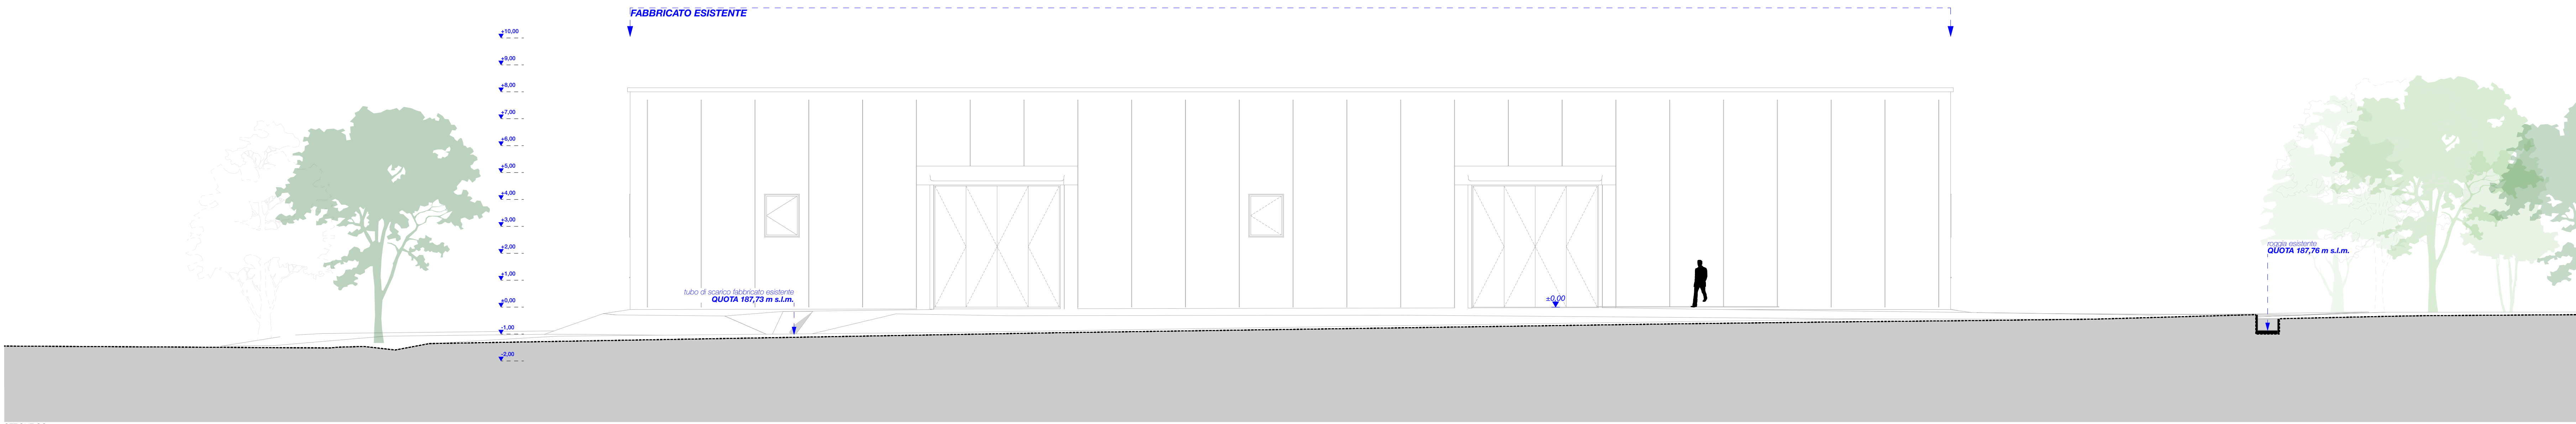

SEZIONE CC
1:100

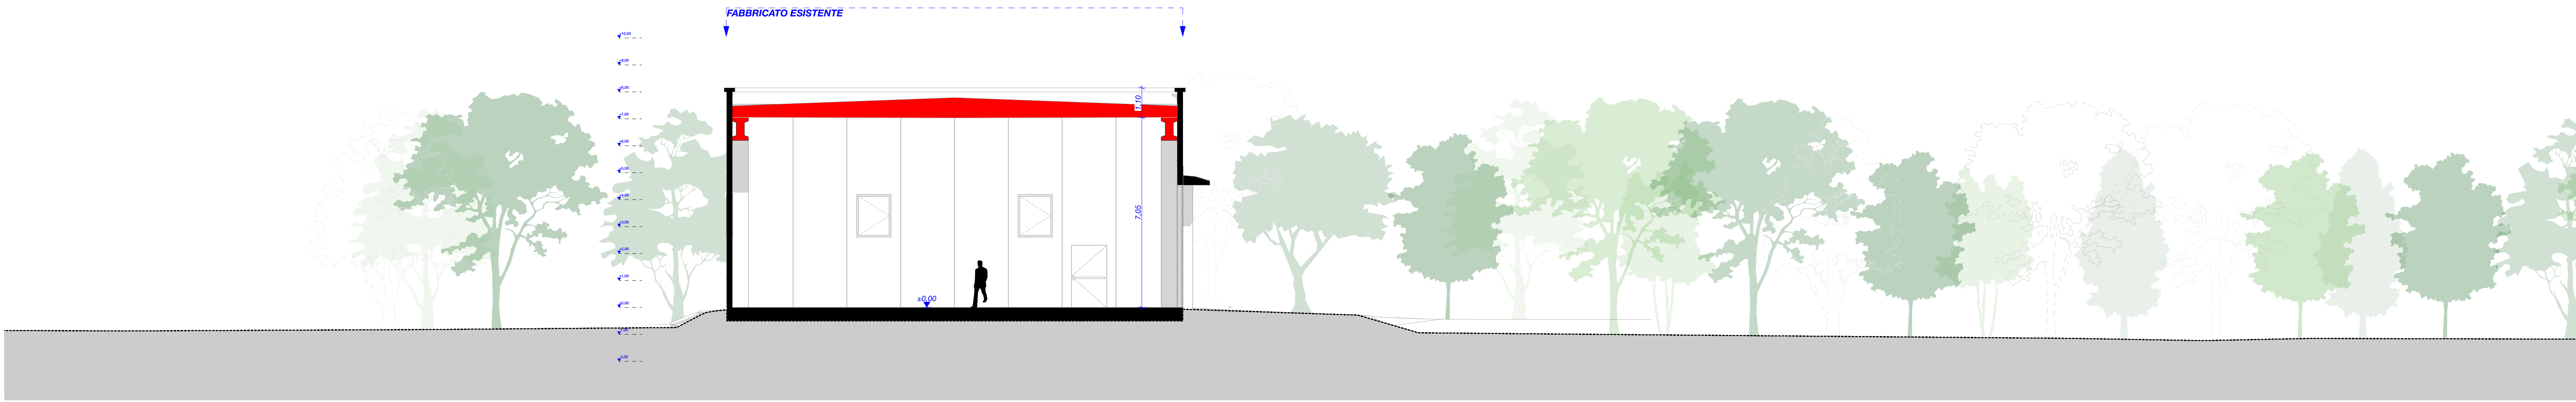

SEZIONE DD
1:100



SUAP in variante al PGT
per modifica destinazione d'uso e
ampliamento fabbricato esistente

COMMITTEE
U.V.L. S.R.L.
C.F./P.I. 03023680980
sede in via Roma 46, 25077 Rob Volciano (BS)

LEGALE RAPPRESENTANTE
Ing. FORIOLI UMBERTO
C.F. FRLMRYT80C31B187G
residente in via Croce 13, 25030 Villanova sul Clus (BS)

PROGETTO
**SUAP in variante al PGT per modifica destinazione d'uso e
ampliamento di fabbricato esistente**
via Fucine (SP 27), 25080 Prevalle (BS)
Fig. 5, Mappali 79, 80, 3476

OGGETTO
DEFINITIVO
_STATO DI FATTO_SEZIONI

PROGETTISTI
70% ARCHITETTURA Società tra professionisti - s.r.l.
Ing. BERARDI CAMILLA, Ing. COMINCIOLI MICHELE, Ing. MARINI ALBERTO
COLLABORATRICE: Arch. BENEDETTI ANNALISA
Via Bruno Corti 5, 25030 Villanova sul Clus (BS)
p.iva/C.F. 0411800098
numero REA: BS-196304
PEC: architetture.settantapercento@post.italy.it
iscritti al registro degli ingegneri della provincia di Brescia al n. STPO09
70% ARCHITETTURA
settantapercento.it
arch@settantapercento.it

**A-
TAV.4**

SCALA
DATA
AGE
FASE
1:100
17/04/25
2-1
DEFINITIVO

ARCH
70
%