


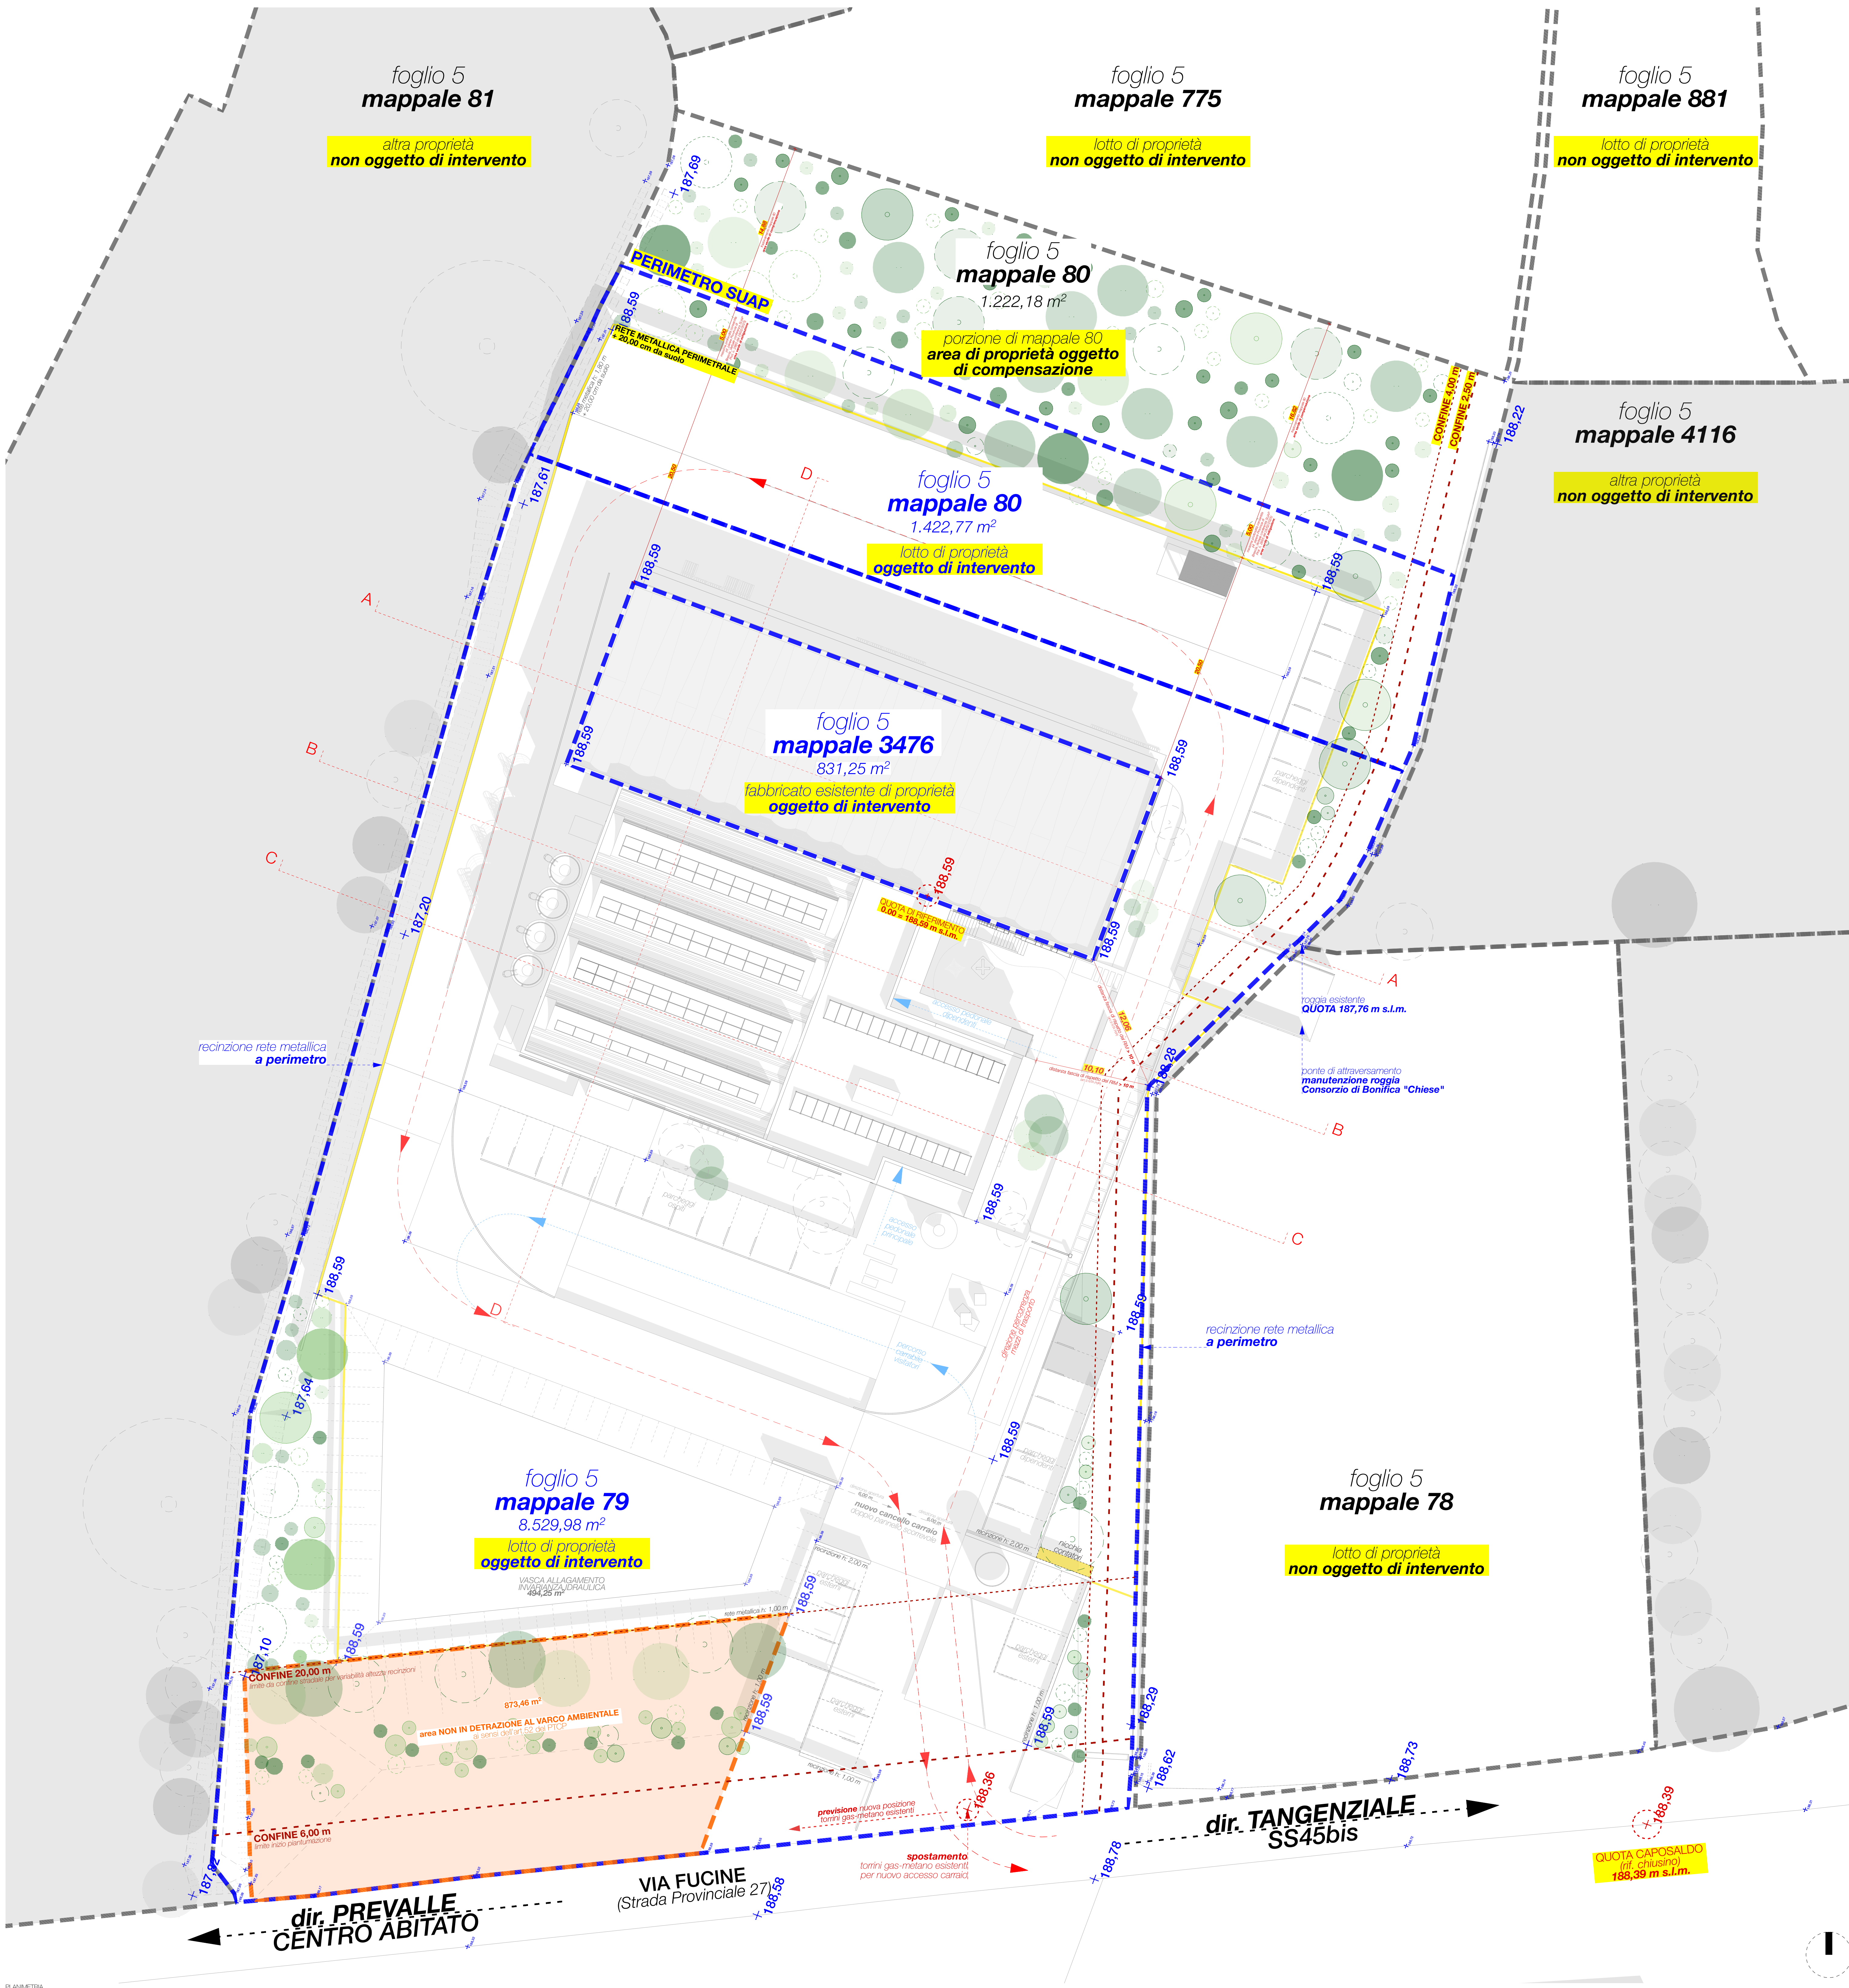

SUAP in variante al PGT
per modifica destinazione d'uso e
ampliamento fabbricato esistente

COMMITTENTE	UWL S.R.L. C.F./P.I. 03023680980 sede in via Roma 46, 25077 Riva Volciano (BS)	A- TAV.5
PROGETTO	LEGALITÀ RAPPRESENTANTE Ing. FORIOLI UMBERTO C.F. FLUMTT88C31B157G residente in via Croce 10, 25089 Mantova sul Chio (BS)	
OGGETTO	SUAP in variante al PGT per modifica destinazione d'uso e ampliamento di fabbricato esistente via Fucine (SP 27), 25080 Prevalle (BS) Fg 5, Mappale 79, 80, 3476	SCALA DATA AGE FASE
PROGETTISTI	70% ARCHITETTURA Società tra professionisti - s.r.l. Ing. BERARDI CAMILLA, Ing. COMINCIOLI MICHELE, Ing. MARINI ALBERTO COLLABORATRICE Arch. BENEDETTI ANNALISA Via Bruno Corti 5, 25089 Mantova sul Chio (BS) p.iva CF 04181800989 numero REA BS 555384 pec: arch@pec.settantapercento.it settantapercento.it arch@settantapercento.it	1:200, 1:1000 17/04/25 2-1 DEFINITIVO
	70% ARCHITETTURA settantapercento.it arch@settantapercento.it	ARCH 70 %