


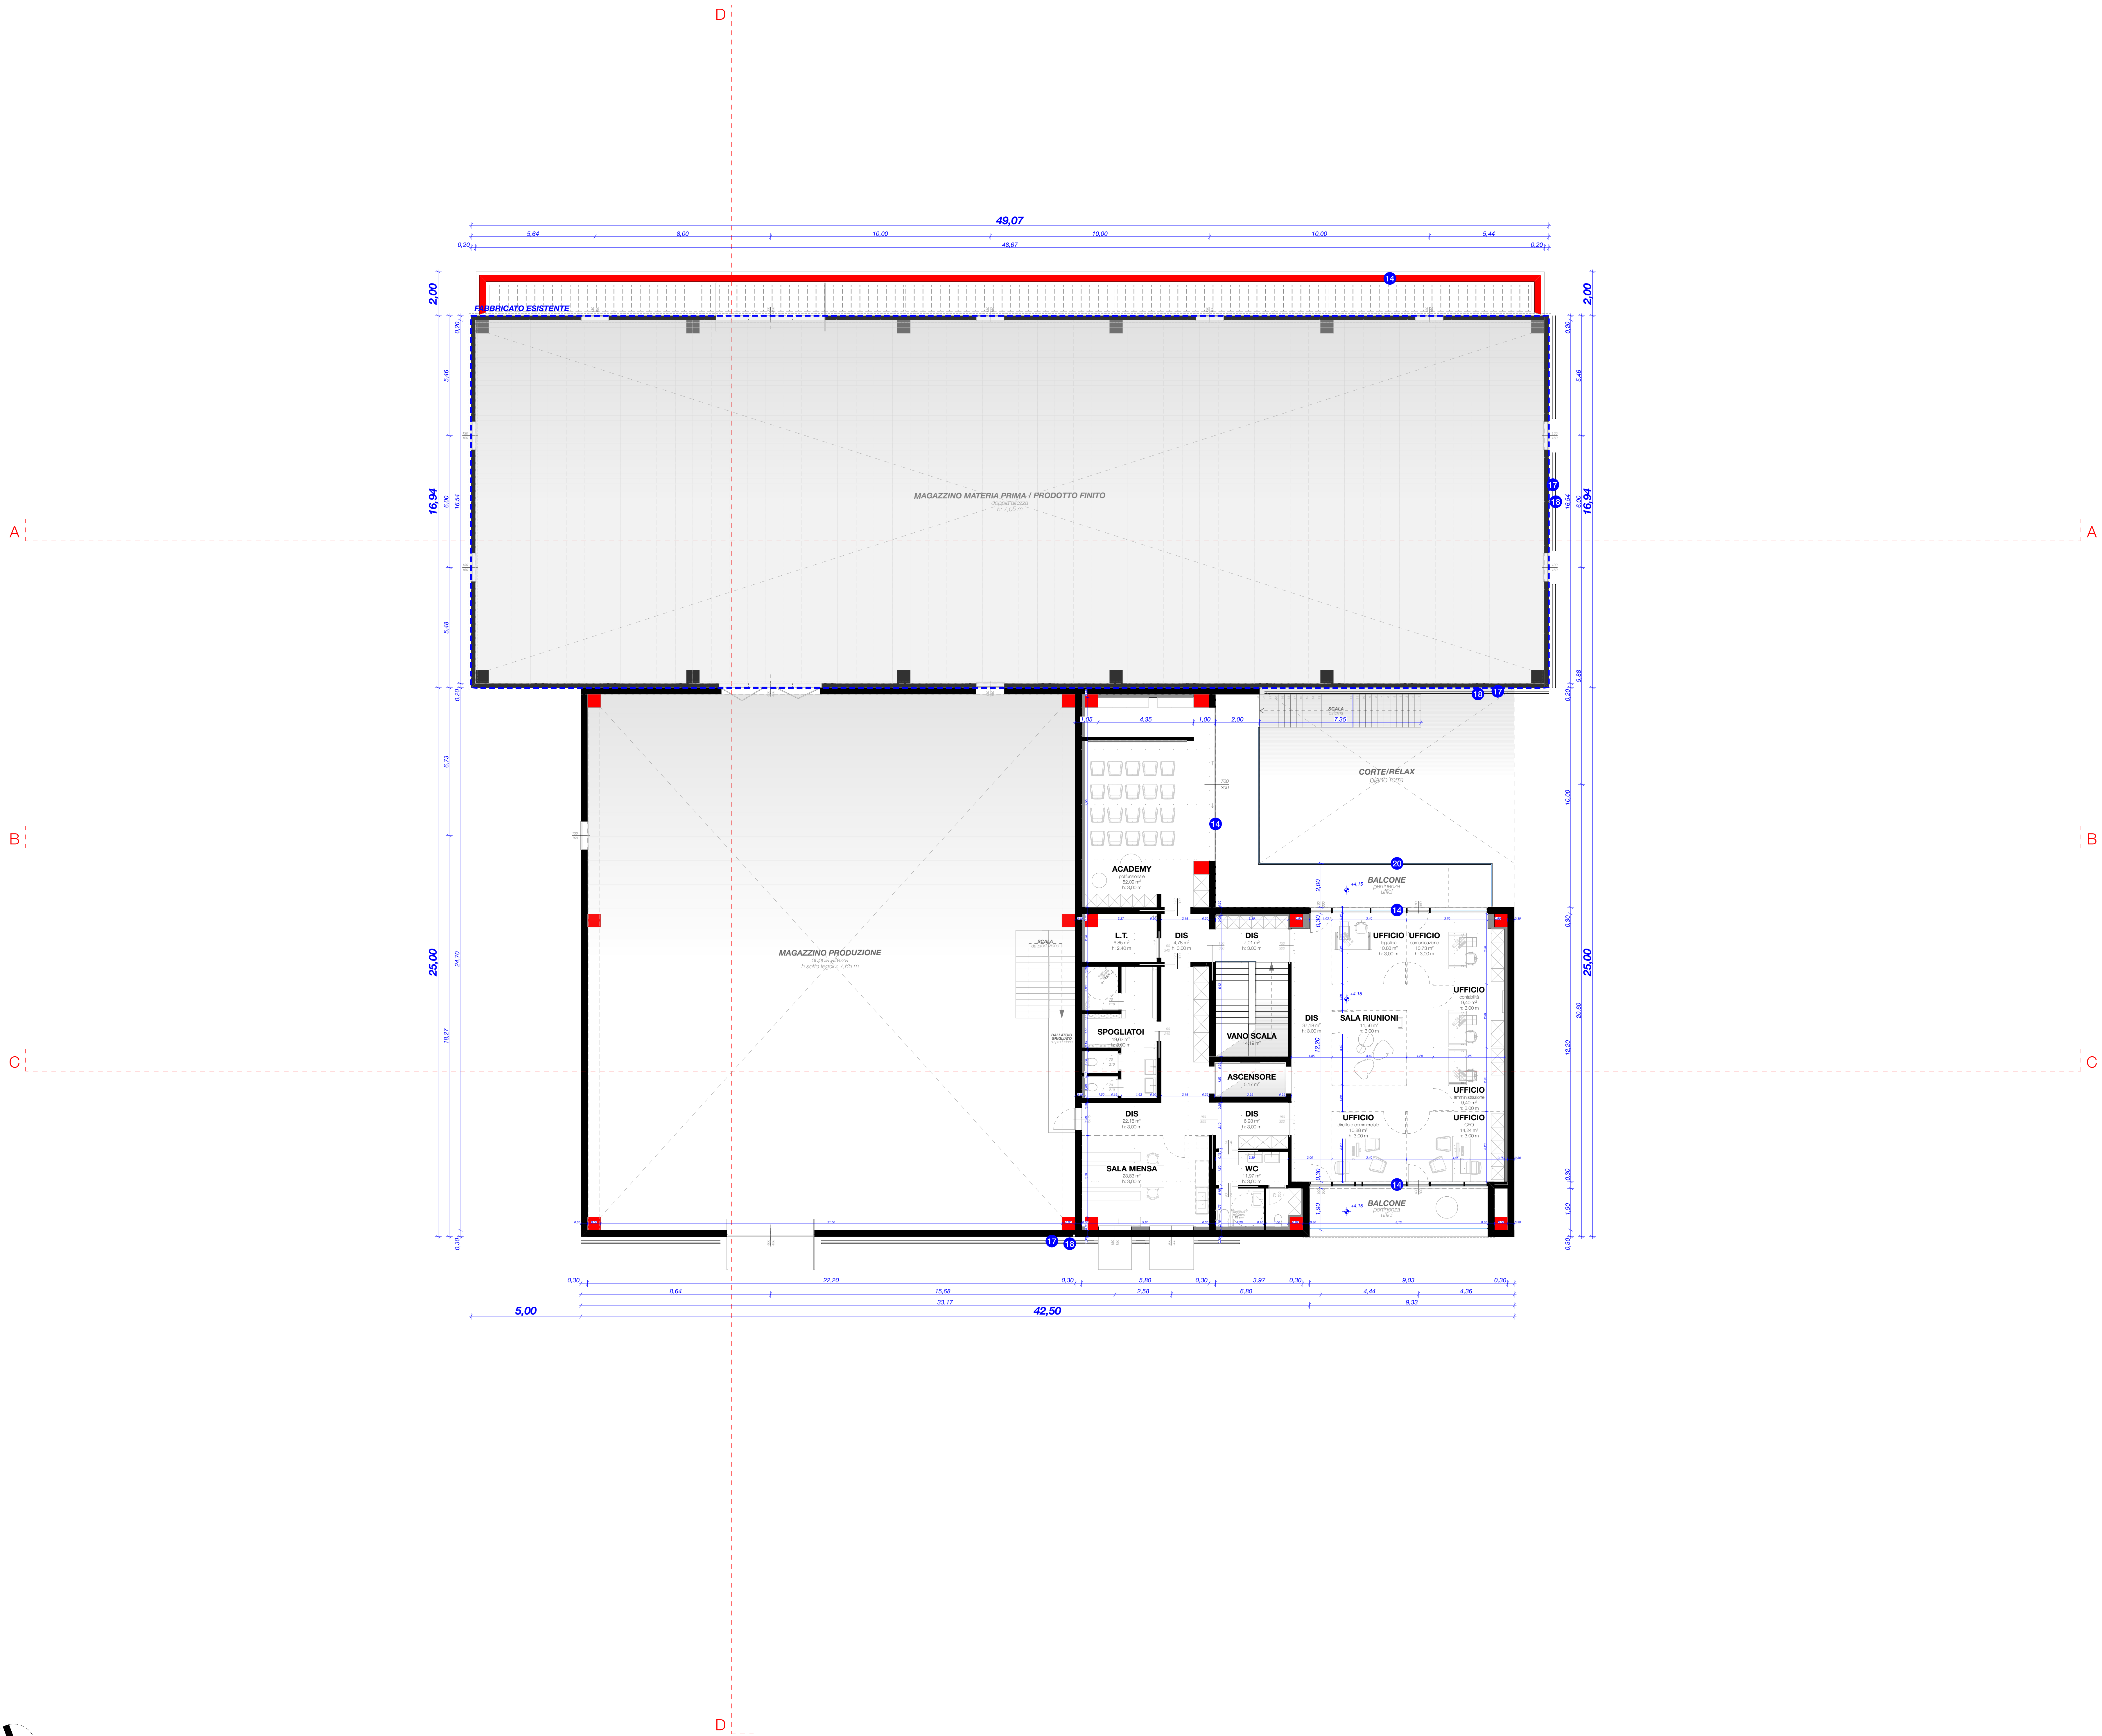

- 01 PANNELLO PREFABBRICATO - EDIFICIO ESISTENTE, CALCESTRUZZO GRIGIO CHIARO
- 02 PANNELLO PREFABBRICATO - AMPLIAMENTO, CALCESTRUZZO GRIGIO SCURO
- 03 PAVIMENTO CORTE ESTERNA, ASSONI IN LEGNO INVECCHIATO
- 04 PANNELLO PREFABBRICATO - AMPLIAMENTO, CALCESTRUZZO ARANCIO CHIARO
- 05 PANNELLO PREFABBRICATO - AMPLIAMENTO, CALCESTRUZZO ARANCIO SCURO
- 06 AREE A VERDE, ERBA
- 07 PAVIMENTAZIONE DRENANTE PARCHEGGIO, ERBA-BLOCK
- 08 COPERTURA AMPLIAMENTO CON TELO IMPERMEABILE, COLOR VERDE SCURO
- 09 CAMMINAMENTI DRENANTI E BORDURE, GHIAIA SCURA
- 10 CAMMINAMENTI DRENANTI E BORDURE, GHIAIA CHIARA
- 11 PAVIMENTAZIONE ESTERNA, CEMENTO INDUSTRIALE GRIGIO
- 12 COLORAZIONE, ARANCIO CHIARO
- 13 COLORAZIONE, ARANCIO SCURO
- 14 SETTIMANTI E LATTONERIA, RAL 9011 NERO GRAFITE
- 15 PANNELLI FOTOVOLTAICI
- 16 RECINZIONE INGRESSO E CANCELLI, LAMIERA MICROFORATA EFFETTO CORTEN
- 17 RETE METALLICA CON DISTANZIALI PER SUPPORTO CRESCITA VERDE RAMPICANTE
- 18 VERDE RAMPICANTE
- 19 RECINZIONE METALLICA PERIMETRALE PROPRIETA', RETE
- 20 PARAPETTO BALCONE, VETRO CHIARO



LEGENDA - MATERIALI



SUAP in variante al PGT per modifica destinazione d'uso e ampliamento fabbricato esistente

COMMITTEE	UWL S.R.L. C.F./P.I. 03023680980 sede in via Roma 46, 25077 Rob Volciano (BS) LEGALE RAPPRESENTANTE Ing. FORIOLI UMBERTO C.F. FRLMRYT88C31B157G residente in via Croce 13, 25030 Villanuova sul Clisi (BS)	A-TAV.7
PROGETTO	SUAP in variante al PGT per modifica destinazione d'uso e ampliamento di fabbricato esistente via Fucine (SP 27), 25080 Prevalle (BS) Fg 5, Mappali 79, 80, 3476	SCALA DATA AGG FASE 1:100 17/04/25 2-1 DEFINITIVO
OGGETTO	DEFINITIVO _PROGETTO_PIANTA PIANO PRIMO	
PROGETTISTI	70% ARCHITETTURA Società tra professionisti - s.r.l. Ing. BERRARDI CAMILLA, Ing. COMINCIONI MICHELE, Ing. MARINI ALBERTO COLLABORATRICE Arch. BENEDETTI ANNALISA Via Bruno Corti 5, 25030 Villanuova sul Clisi (BS) p.ivaCF 0411100069 numero REA BS: 460304 pec: arch@settantapercento.it iscritti al ordine degli ingegneri della provincia di Brescia al n. STPO09 70% ARCHITETTURA settantapercento.it arch@settantapercento.it	ARCH 70% %