

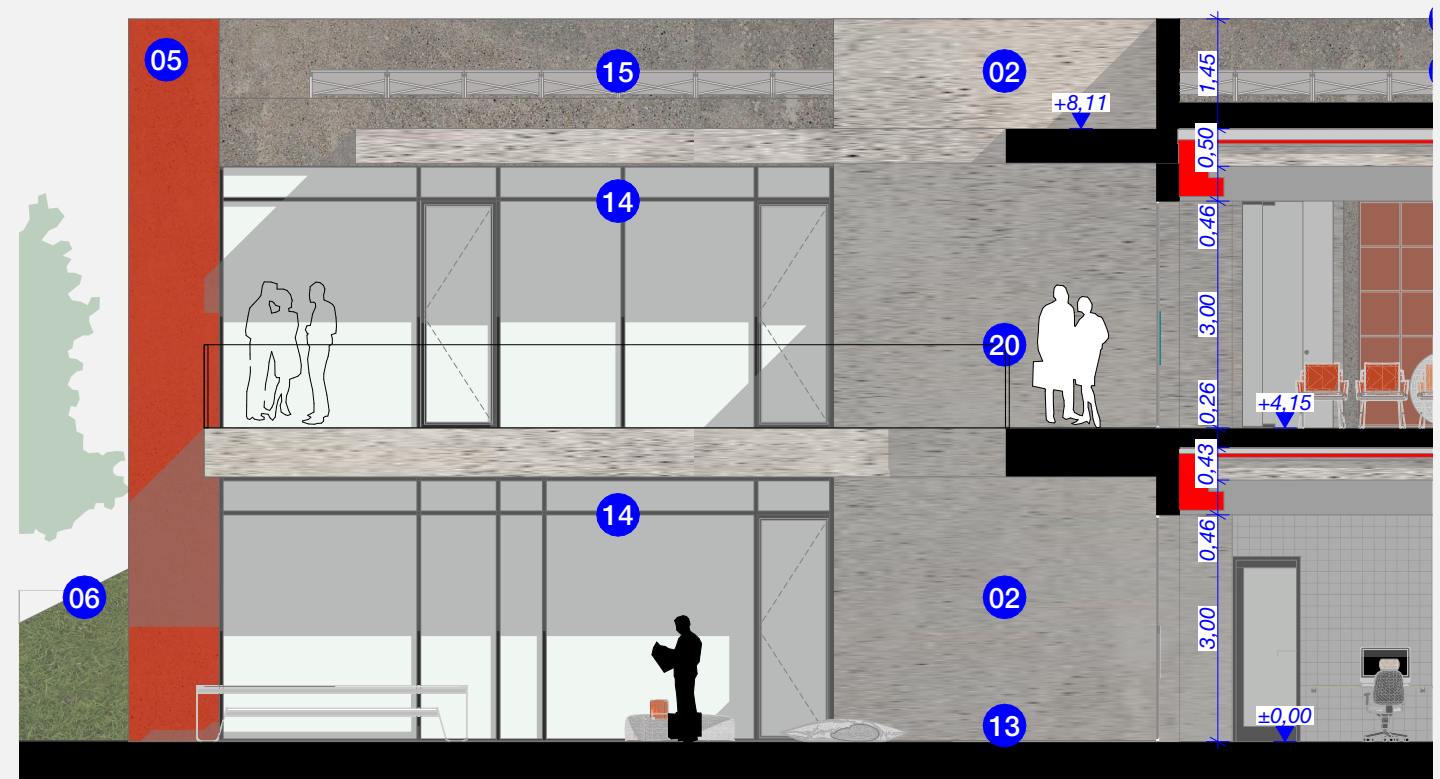
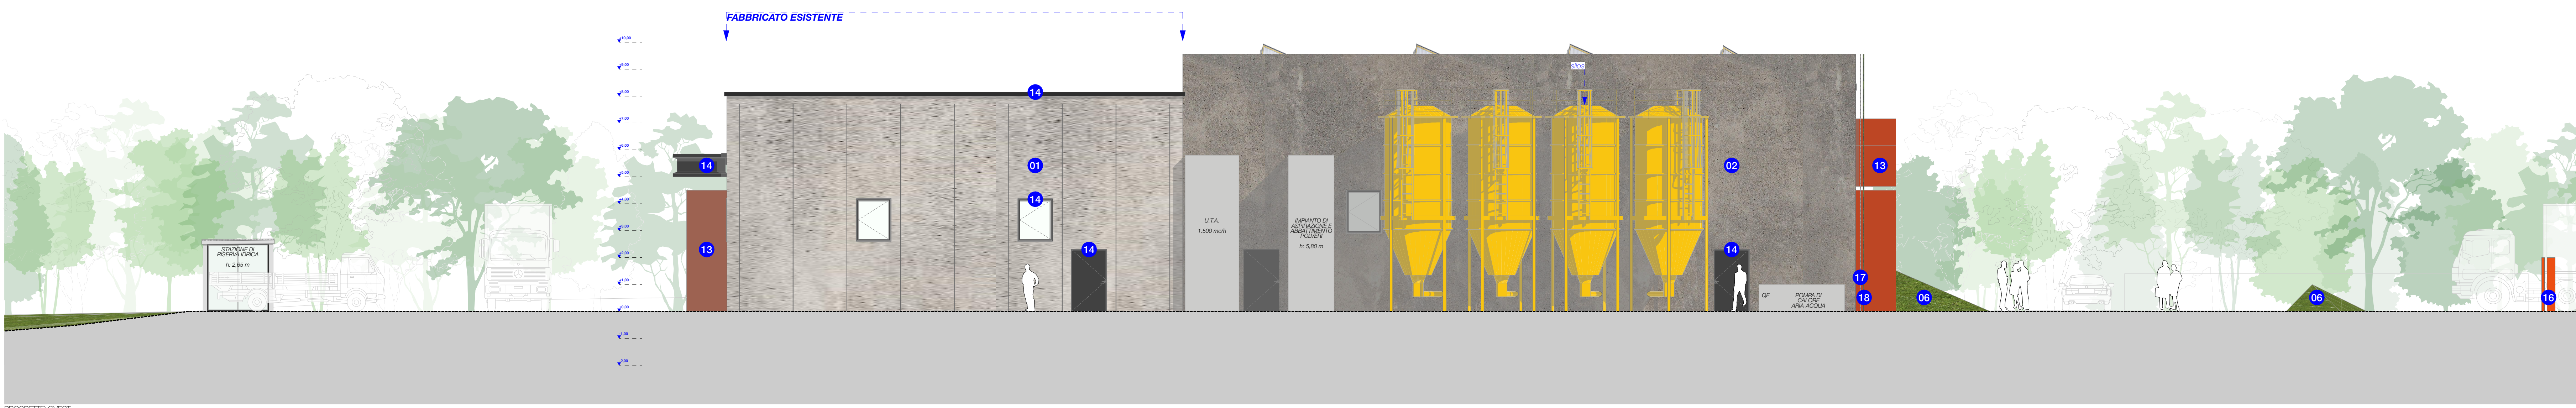
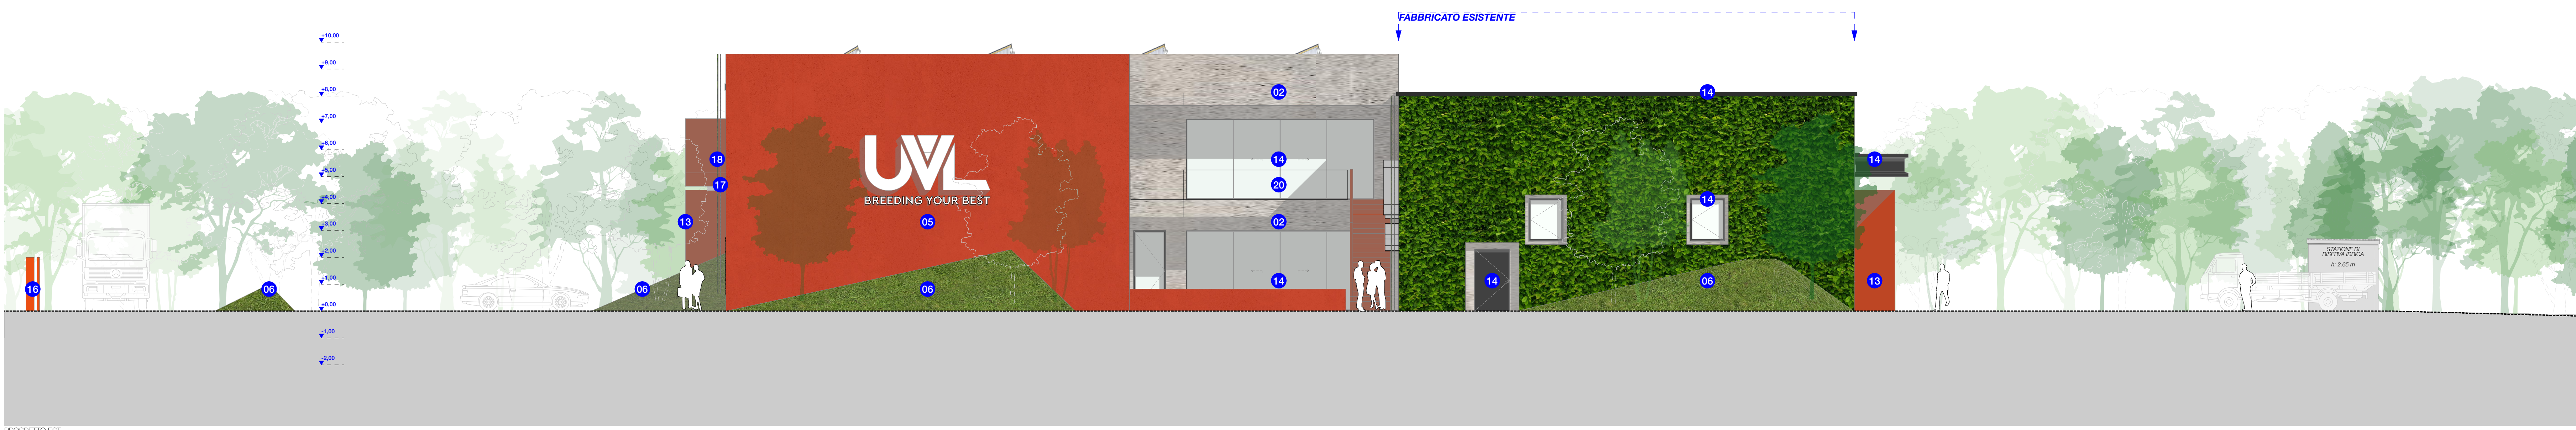
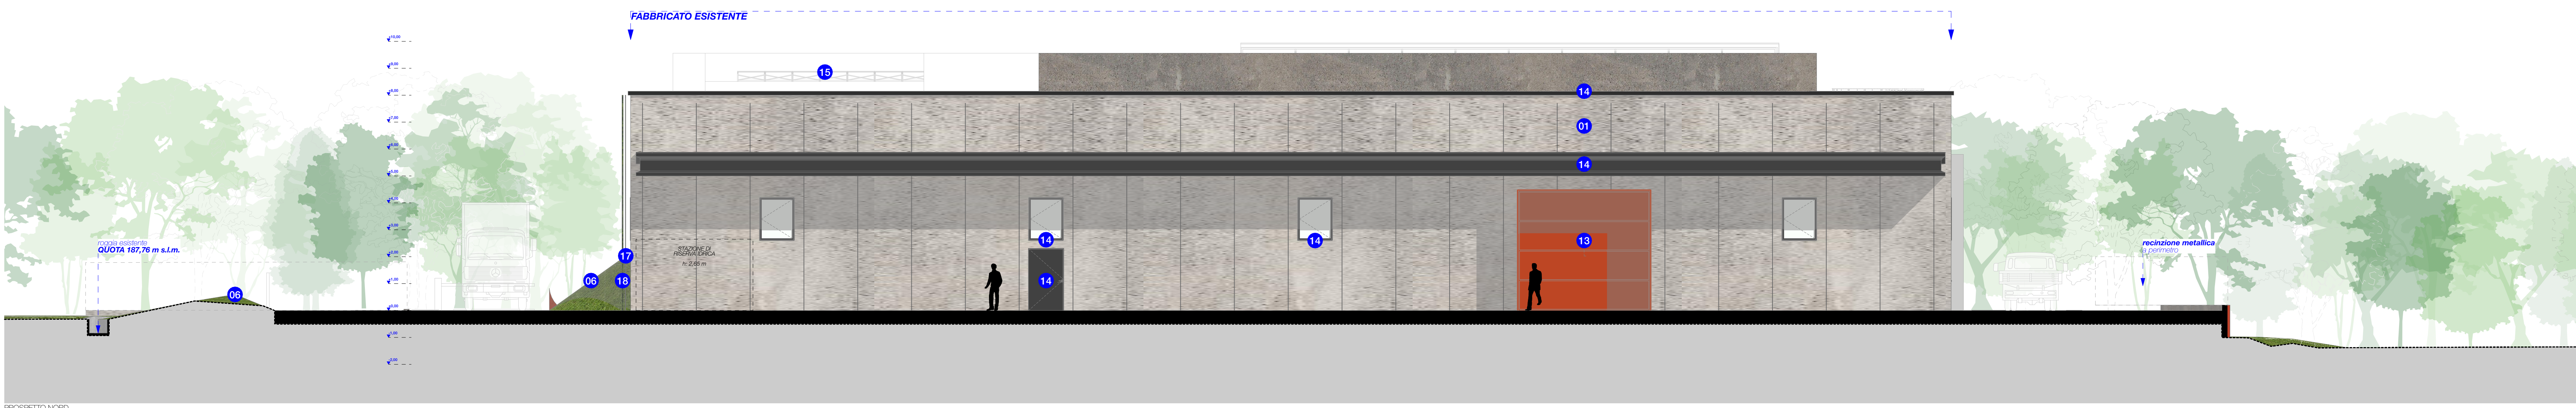


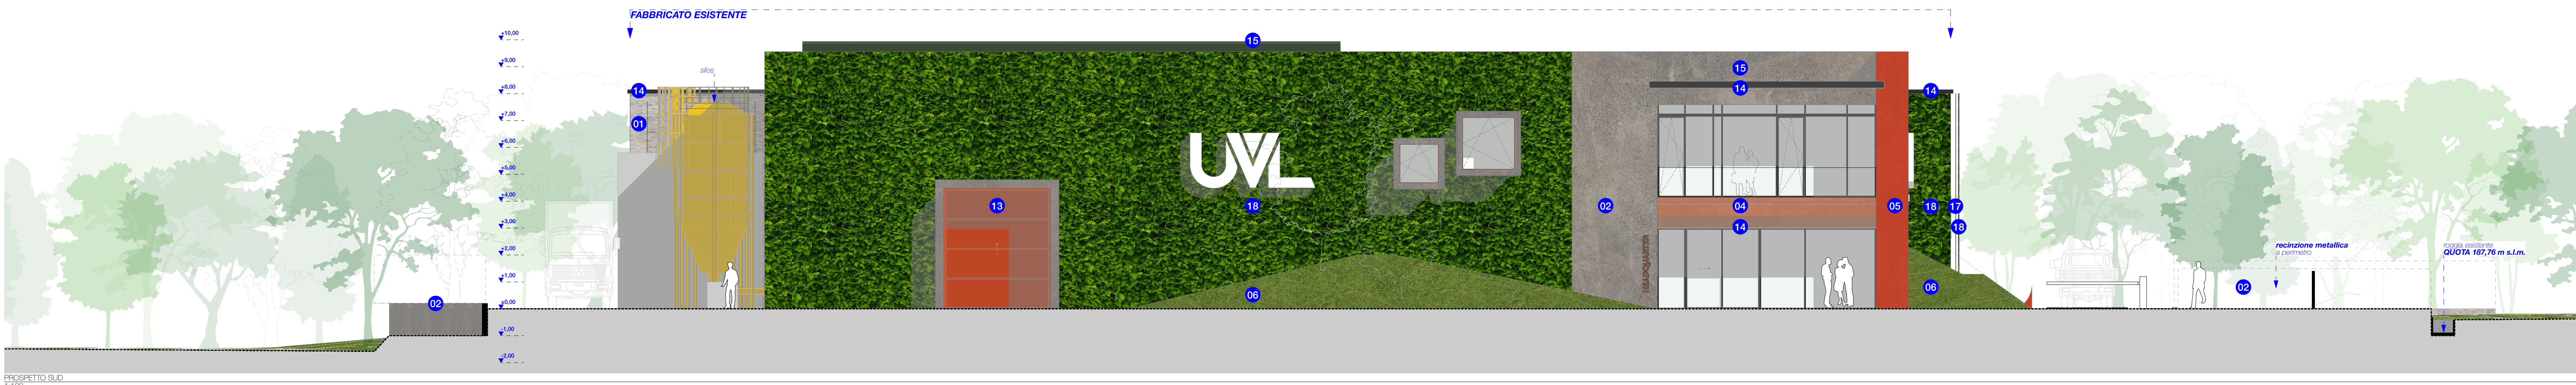

PROSPETTO NORD INTERMEDIO
1:100

- 01 PANNELLO PREFABBRICATO - EDIFICIO ESISTENTE, CALCESTRUZZO GRIGIO CHIARO
- 02 PANNELLO PREFABBRICATO - AMPLIAMENTO, CALCESTRUZZO GRIGIO SCURO
- 03 PAVIMENTO CORTE ESTERNA, ASSONI IN LEGNO INVECCHIATO
- 04 PANNELLO PREFABBRICATO - AMPLIAMENTO, CALCESTRUZZO ARANCIO CHIARO
- 05 PANNELLO PREFABBRICATO - AMPLIAMENTO, CALCESTRUZZO ARANCIO SCURO
- 06 AREE A VERDE, ERBA
- 07 PAVIMENTAZIONE DRENANTE PARCHEGGI, ERBA-BLOCK
- 08 COPERTURA AMPLIAMENTO CON TELO IMPERMEABILE, COLOR VERDE SCURO
- 09 CAMMINAMENTI DRENANTI E BORDURE, GHIAIA SCURA
- 10 CAMMINAMENTI DRENANTI E BORDURE, GHIAIA CHIARA
- 11 PAVIMENTAZIONE ESTERNA, CEMENTO INDUSTRIALE GRIGIO
- 12 COLORAZIONE, ARANCIO CHIARO
- 13 COLORAZIONE, ARANCIO SCURO
- 14 SETTIMANTI E LATTONERIA, RAL 9011 NERO GRAFITE
- 15 PANNELLI FOTOVOLTAICI
- 16 RECINZIONE INGRESSO E CANCELLI, LAMIERA MICROFORATA EFFETTO CORTEN
- 17 RETE METALLICA CON DISTANZIALI PER SUPPORTO CRESCITA VERDE RAMPICANTE
- 18 VERDE RAMPICANTE
- 19 RECINZIONE METALLICA PERIMETRALE PROPRIETA', RETE
- 20 PARAPETTO BALCONE, VETRO CHIARO

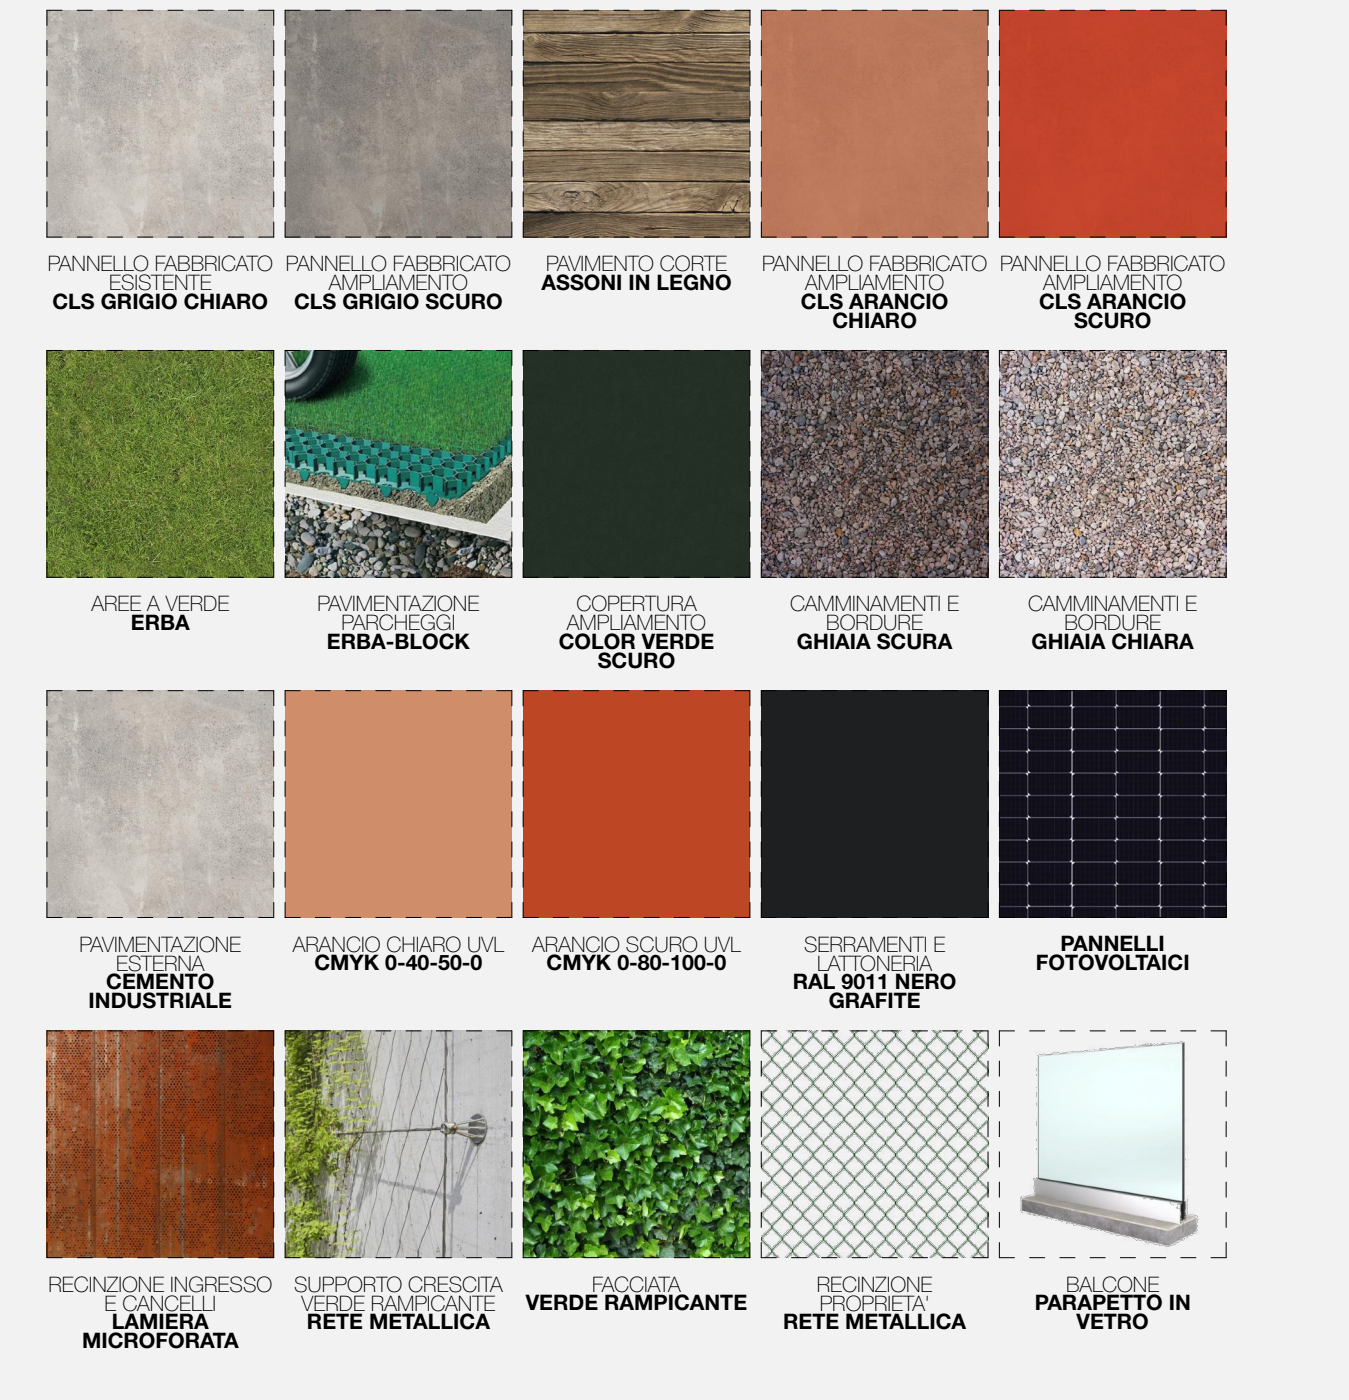

LEGENDA - MATERIALI



SUAP in variante al PGT
per modifica destinazione d'uso e
ampliamento fabbricato esistente

COMMITTEE	UWL S.R.L. C.F./P.I. 03023680980 sede in via Roma 46, 25077 Rob' Volcano (BS)	LEGALE RAPPRESENTANTE ing. FORIOLI UMBERTO C.F. FRLMRT88C31B187G residente in via Croce 13, 25030 Villanova sul Clus (BS)	PROGETTO	SUAP in variante al PGT per modifica destinazione d'uso e ampliamento di fabbricato esistente Via Fucine (SP 27), 25080 Prevalle (BS) Fig. 5, Mappali 79, 80, 3476	OGGETTO	DEFINITIVO _PROGETTO_PROSPETTI	PROGETTISTI	70% ARCHITETTURA Società tra professionisti - s.r.l. Ing. BERRARDI CAMILLA, Ing. COMINCINI MICHELE, Ing. MARINI ALBERTO COLLABORATRICE Arch. BENEDETTI ANNALISA Via Bruno Corti 5, 25030 Villanova sul Clus (BS) p.iva C.F. 0418100069 numero REA BS: 456304 psc: arch@settantapercento.it iscritti al centro degli ingegneri della provincia di Brescia al n. STPO09	ARCH 70%
A-		TAV.8	SCALA DATA AGE FASE		17/		DEFIN		