


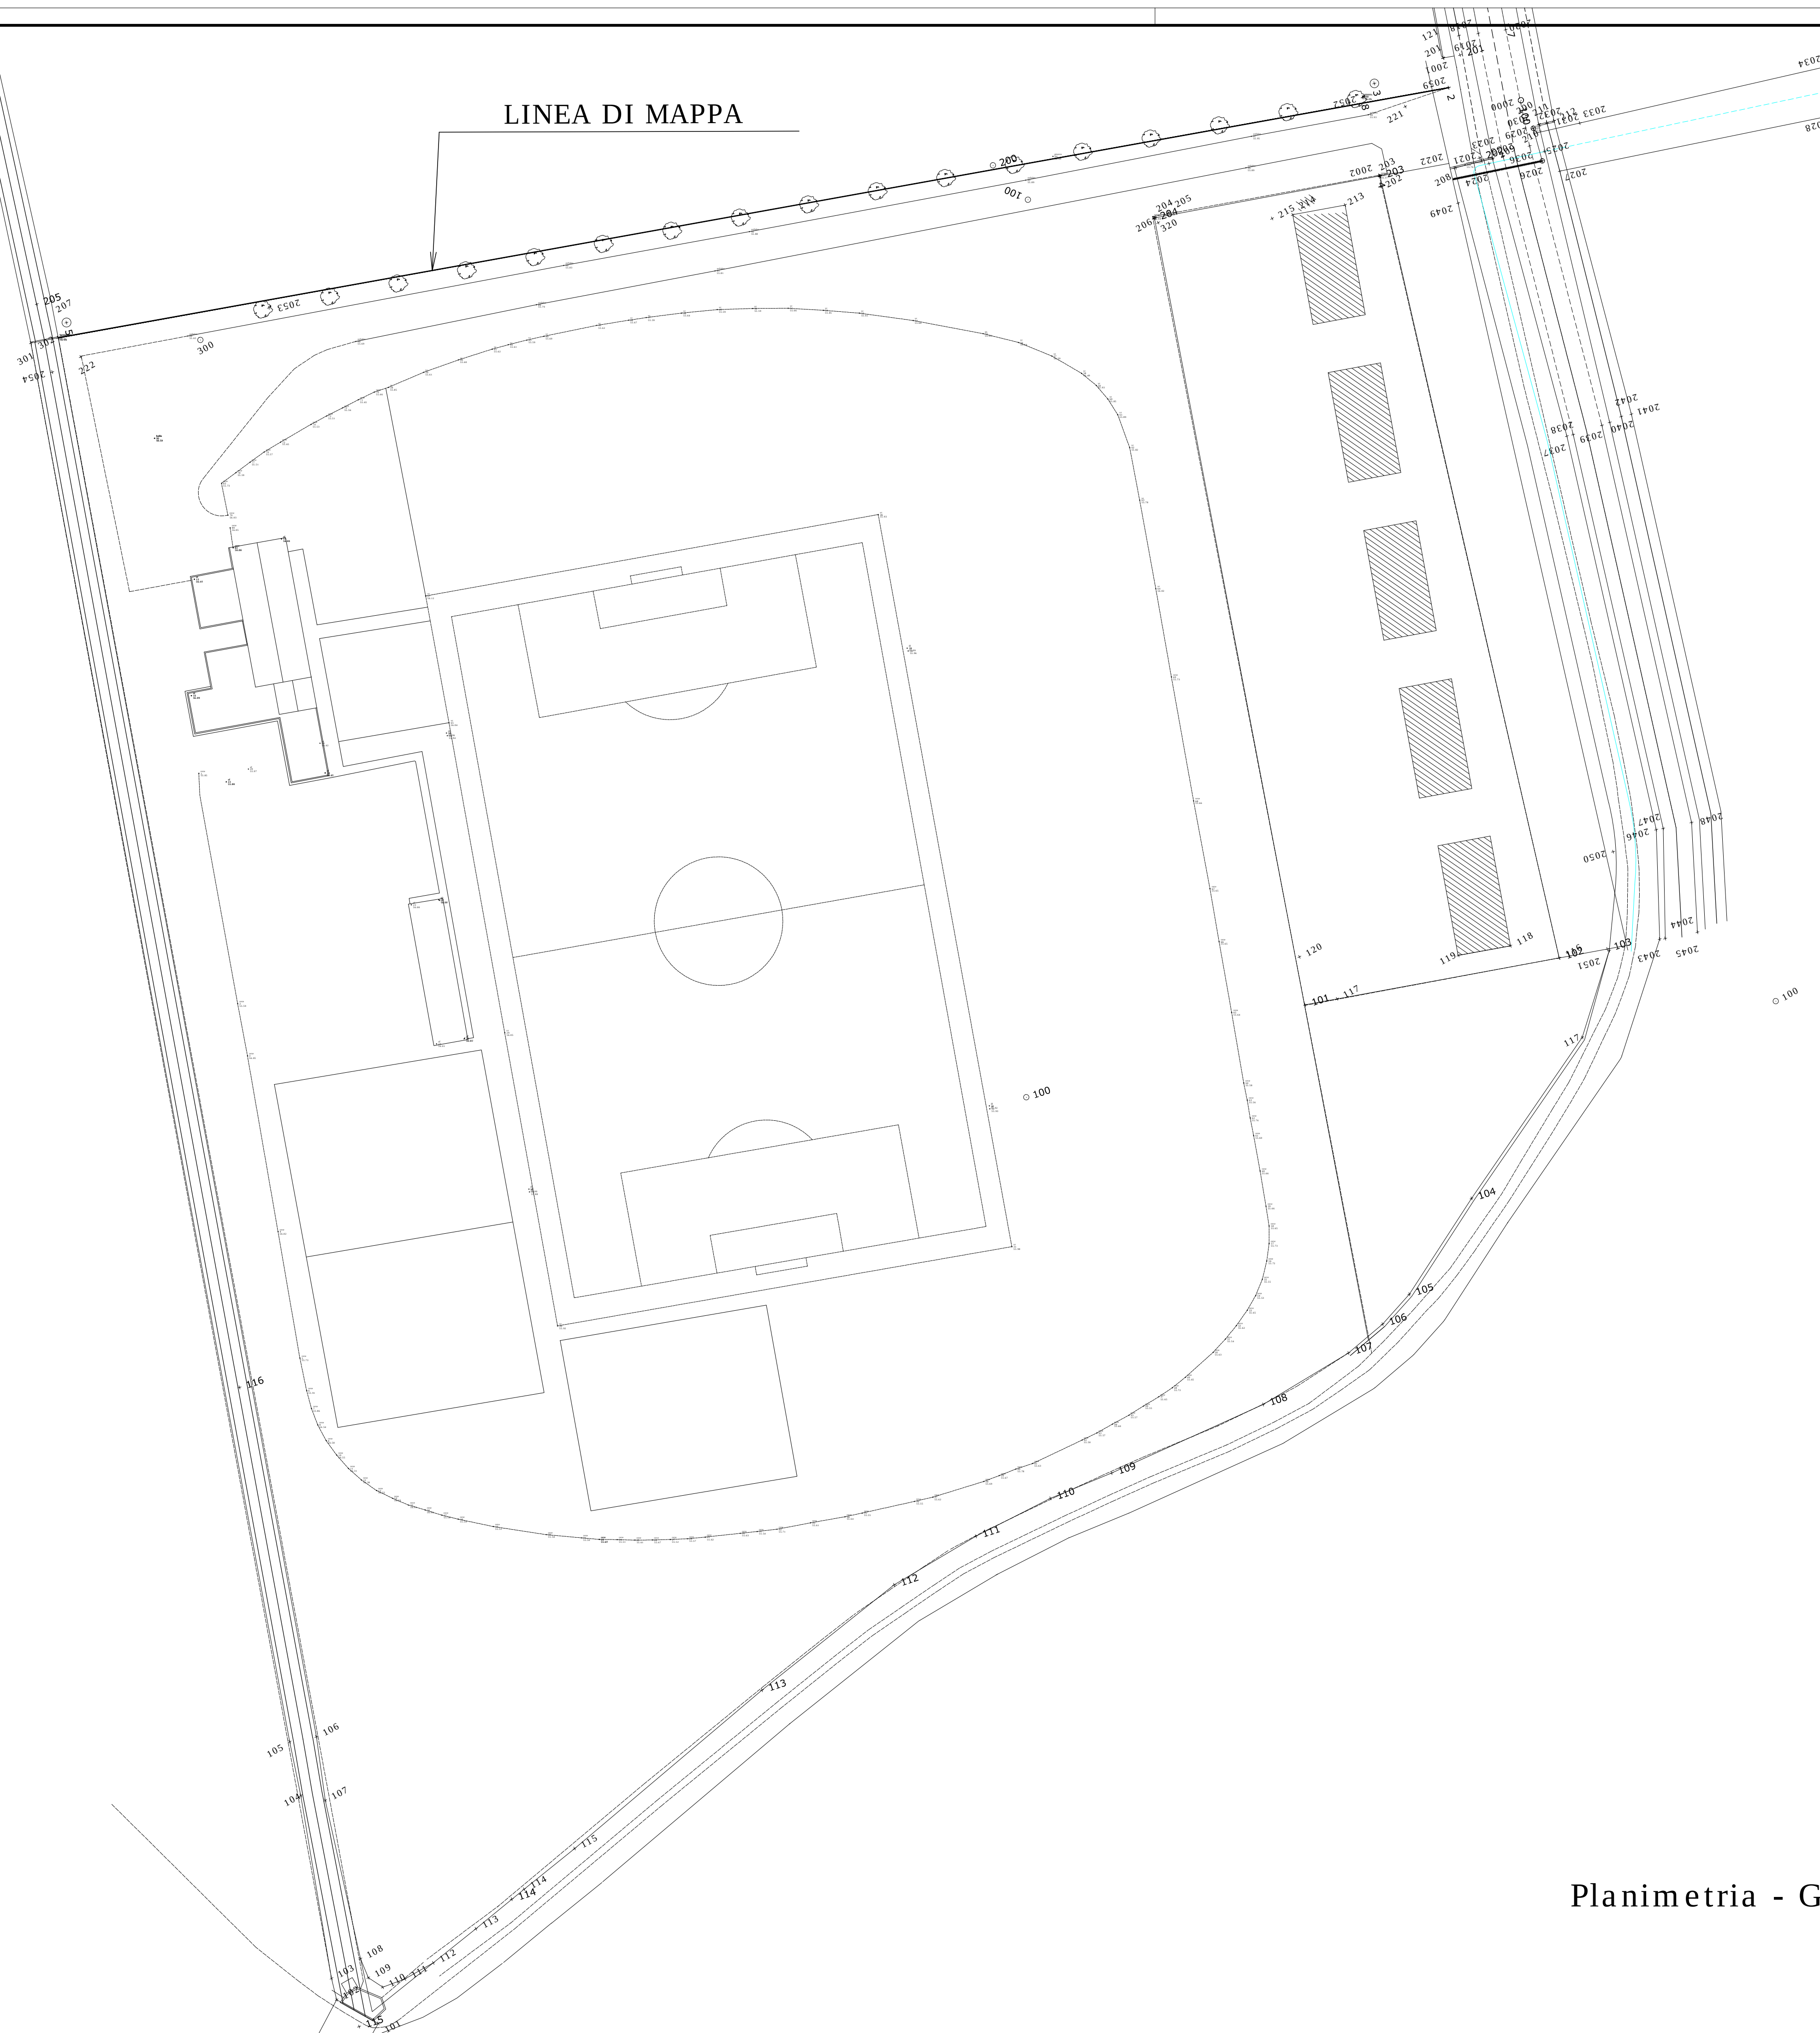


* PF04/0330/H143

GEOMETRA
Minelli Piergiulio

cell. 335 6488821

domicilio fiscale: str. Aldegatta, 11
sede operativa: Via della Pace, 10
46020 PEGOGNAGA (MN)
c.f.: MNL PGL 72M10 E897I
p.iva : 02607400203

minellipiergiulio@gmail.com
piergiulio.minelli@geopec.it

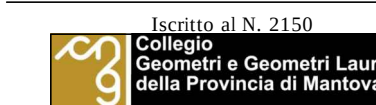

Committente
Comune di QUISTELLO

Progetto
CAMPO SPORTIVO

Oggetto
Stato di FATTO

Scala
1:500

IL TECNICO RILEVATORE

geom. MINELLI Piergiulio
documento firmato digitalmente

Comune di **QUISTELLO**

Provincia di MANTOVA

TAVOLA 0/a