


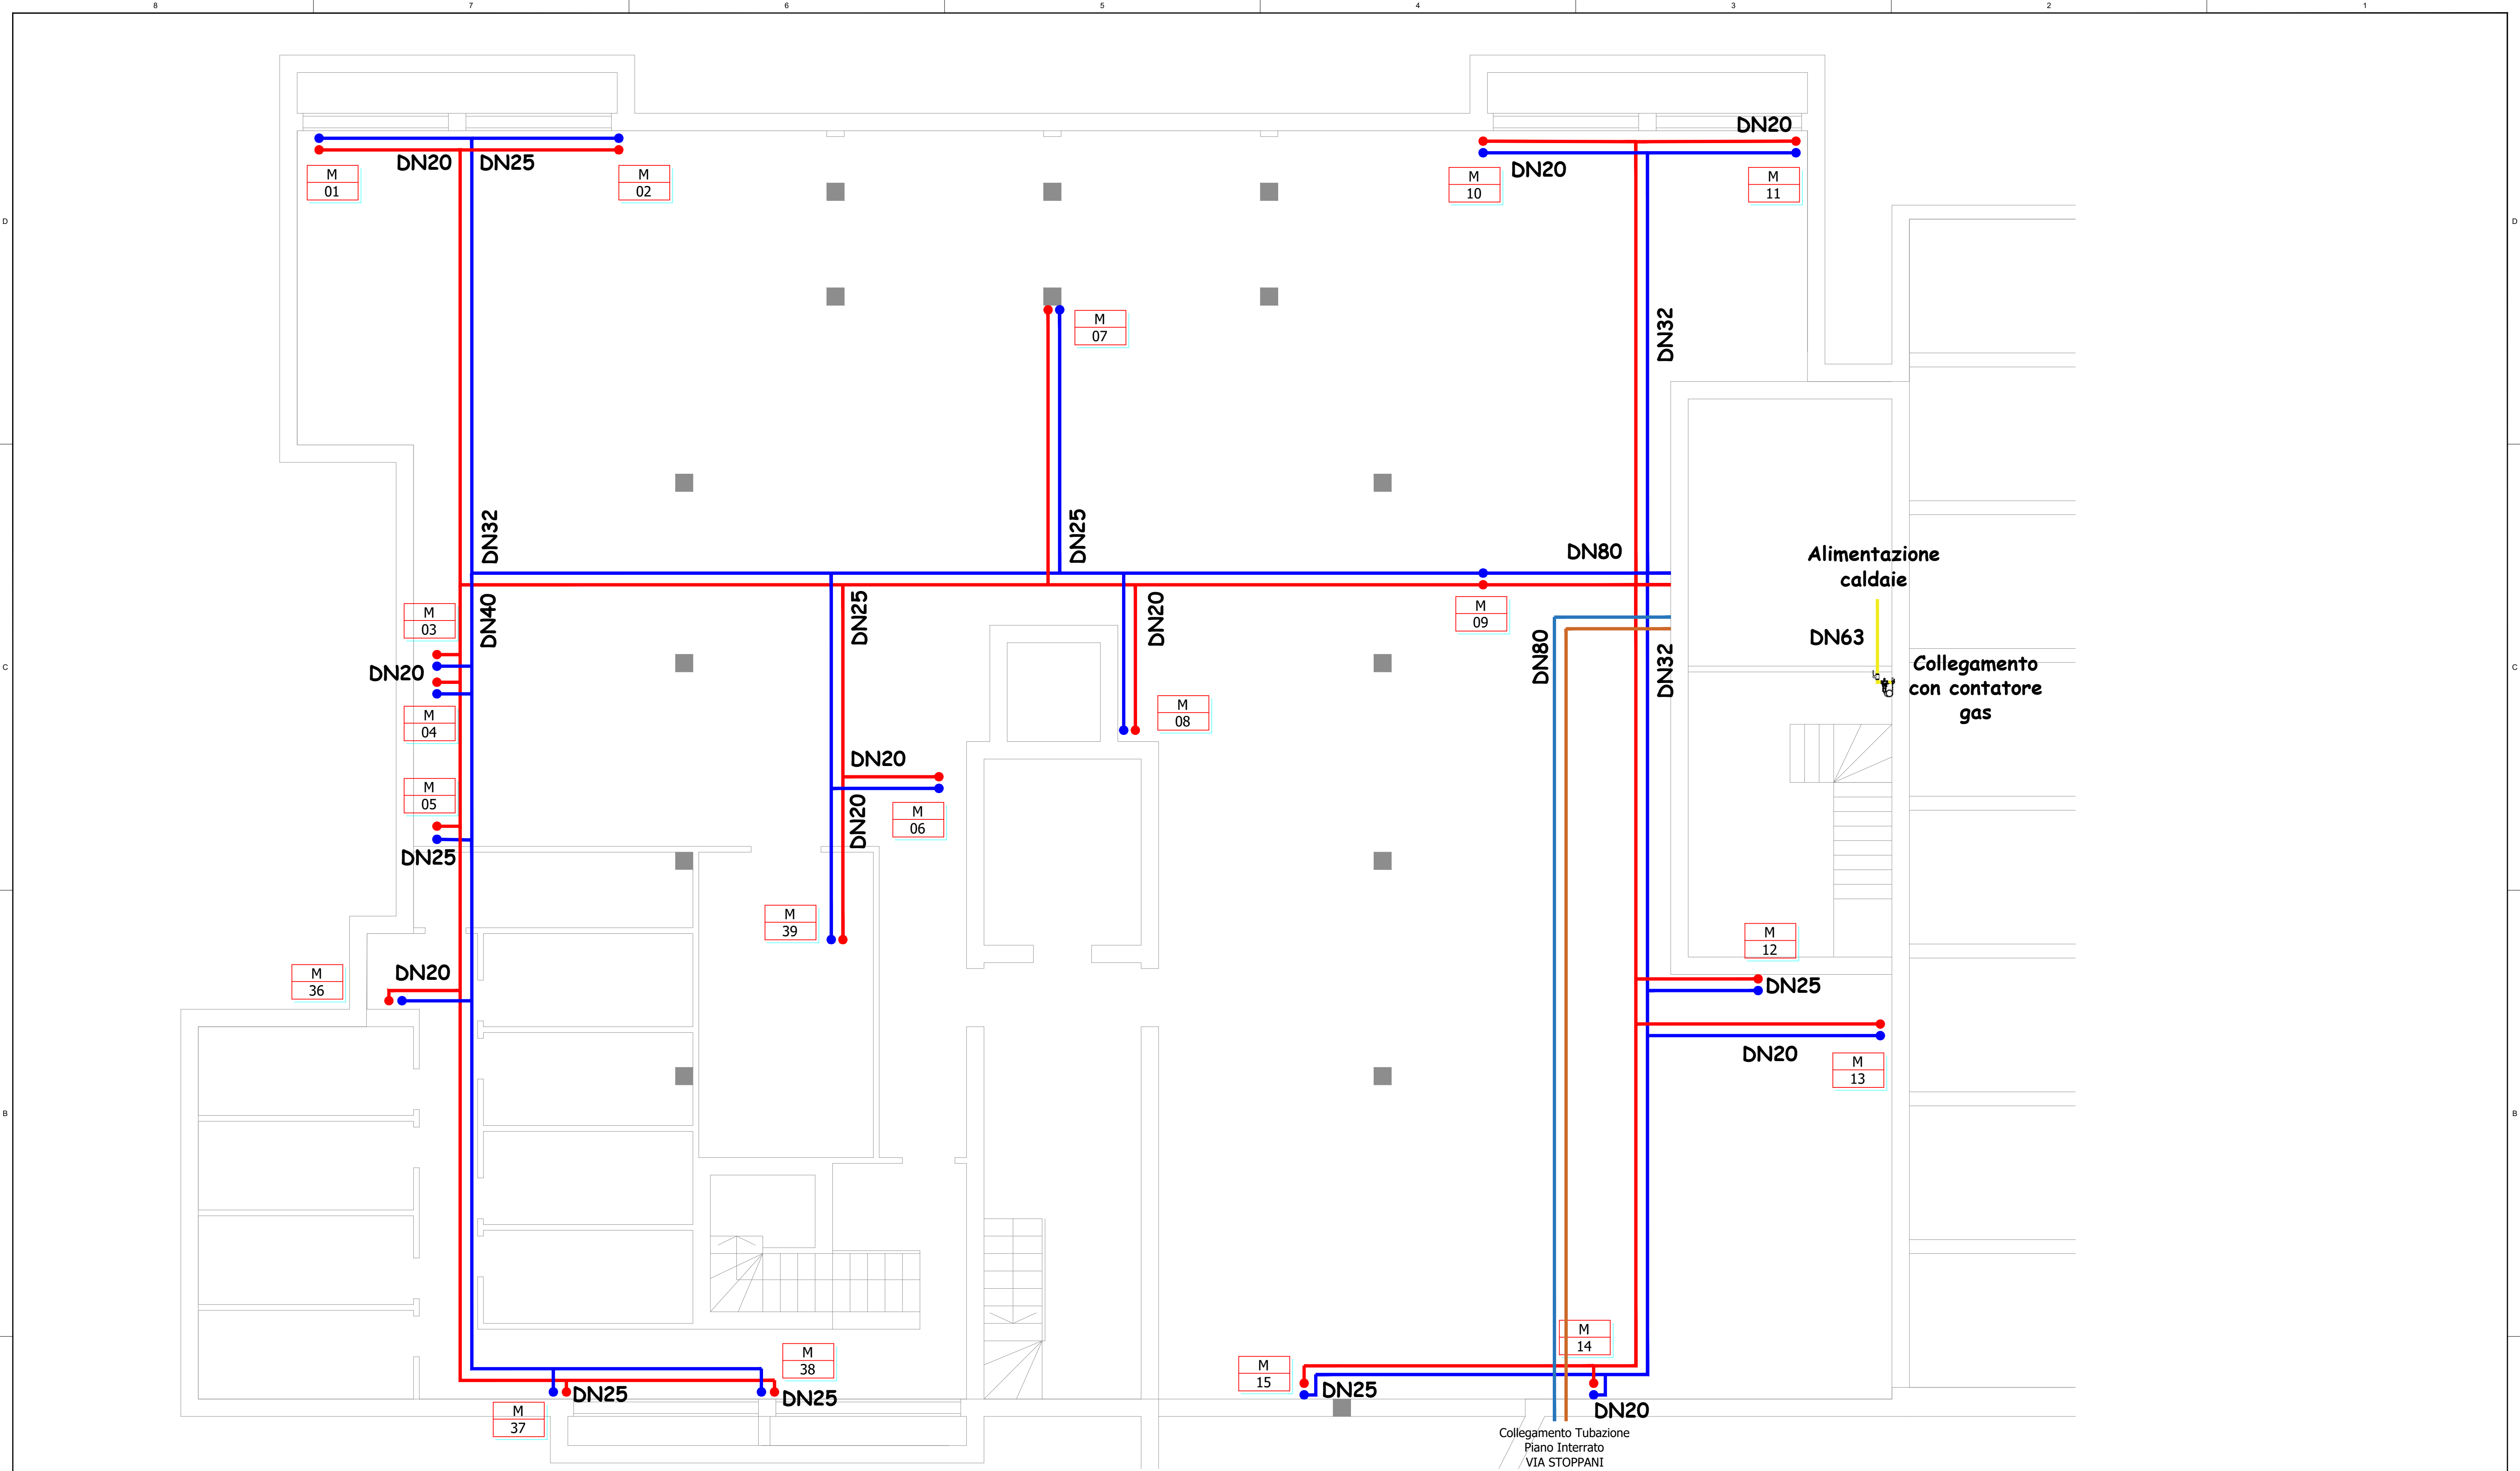

SIMBOLO	DESCRIZIONE IMPIANTO
	TUBAZIONI PER LA MANDATA E IL RITORNO DELL'IMPIANTO DI RISCALDAMENTO VIA FRUA IN ACCIAIO NERO
	ISOLATO TERMICAMENTE COME PREVISTO DA DPR412/93
	TUBAZIONI PER LA MANDATA E IL RITORNO DELL'IMPIANTO DI RISCALDAMENTO VIA STOPPANI IN ACCIAIO NERO
	ISOLATO TERMICAMENTE COME PREVISTO DA DPR412/93
	TUBAZIONI INTERRATA PER LA MANDATA E IL RITORNO DELL'IMPIANTO DI RISCALDAMENTO VIA STOPPANI IN PEAD
	ISOLATO TERMICAMENTE COME PREVISTO DA DPR412/93
	TUBAZIONE DI ADDUZIONE GAS METANO IN ACCIAIO
	TUBAZIONE INTERRATA DI ADDUZIONE GAS METANO IN PEAD

ISOLAMENTO TUBAZIONI DPR412/93						
Conductività termica utile dell'isolante (W/m°C)	Diametro Esterno della Tubazione					
	< 20	Da 20 a 39	Da 40 a 59	Da 60 a 79	Da 80 a 99	> 100
	Spessore Isolamento in mm					
0.036	17	25	34	43	47	52
0.038	18	28	37	46	51	56
0.040	20	30	40	50	55	60
0.042	22	32	43	54	59	64
0.044	24	35	46	58	63	69

URBAN ENGINEERING
Sede legale: via IV Novembre, 92, Bollate (MI) 20021
Sede operativa: via Maestri del Lavoro, 43, Saronno (VA) 21047
P.IVA / C.F.: 11795360962
PEC: urbangrafts-partners@legalmail.it
E-mail: pratiche@urbangrafts.com
Tel.: +39 02 25568247

COMMITTENTE
COMUNE DI SARONNO
Piazza della Repubblica, 7
21047 Saronno (VA)
C.F.: //

COMUNE: SARONNO (VA)
Piazza della Repubblica, 7
21047 Saronno (VA)

REVISIONE
00

PROGETTO ESECUTIVO
IMPIANTI MECCANICI
Centrale termica - Attività N°74.2.B
Condominio Residenziale Via Frua, 81 - Via Stoppani, 1
21047 Saronno (VA)

PLANIMETRIA GENERALE
PIANO INTERRATO - VIA FRUA
DISTRIBUZIONE PRINCIPALE RISCALDAMENTO

NORD

CODIFICA:
UE2605004

DATA
13/07/2026

SCALA

TAVOLA
MP02