



PARTICOLARE CENTRALE TERMICA - Scala 1:50

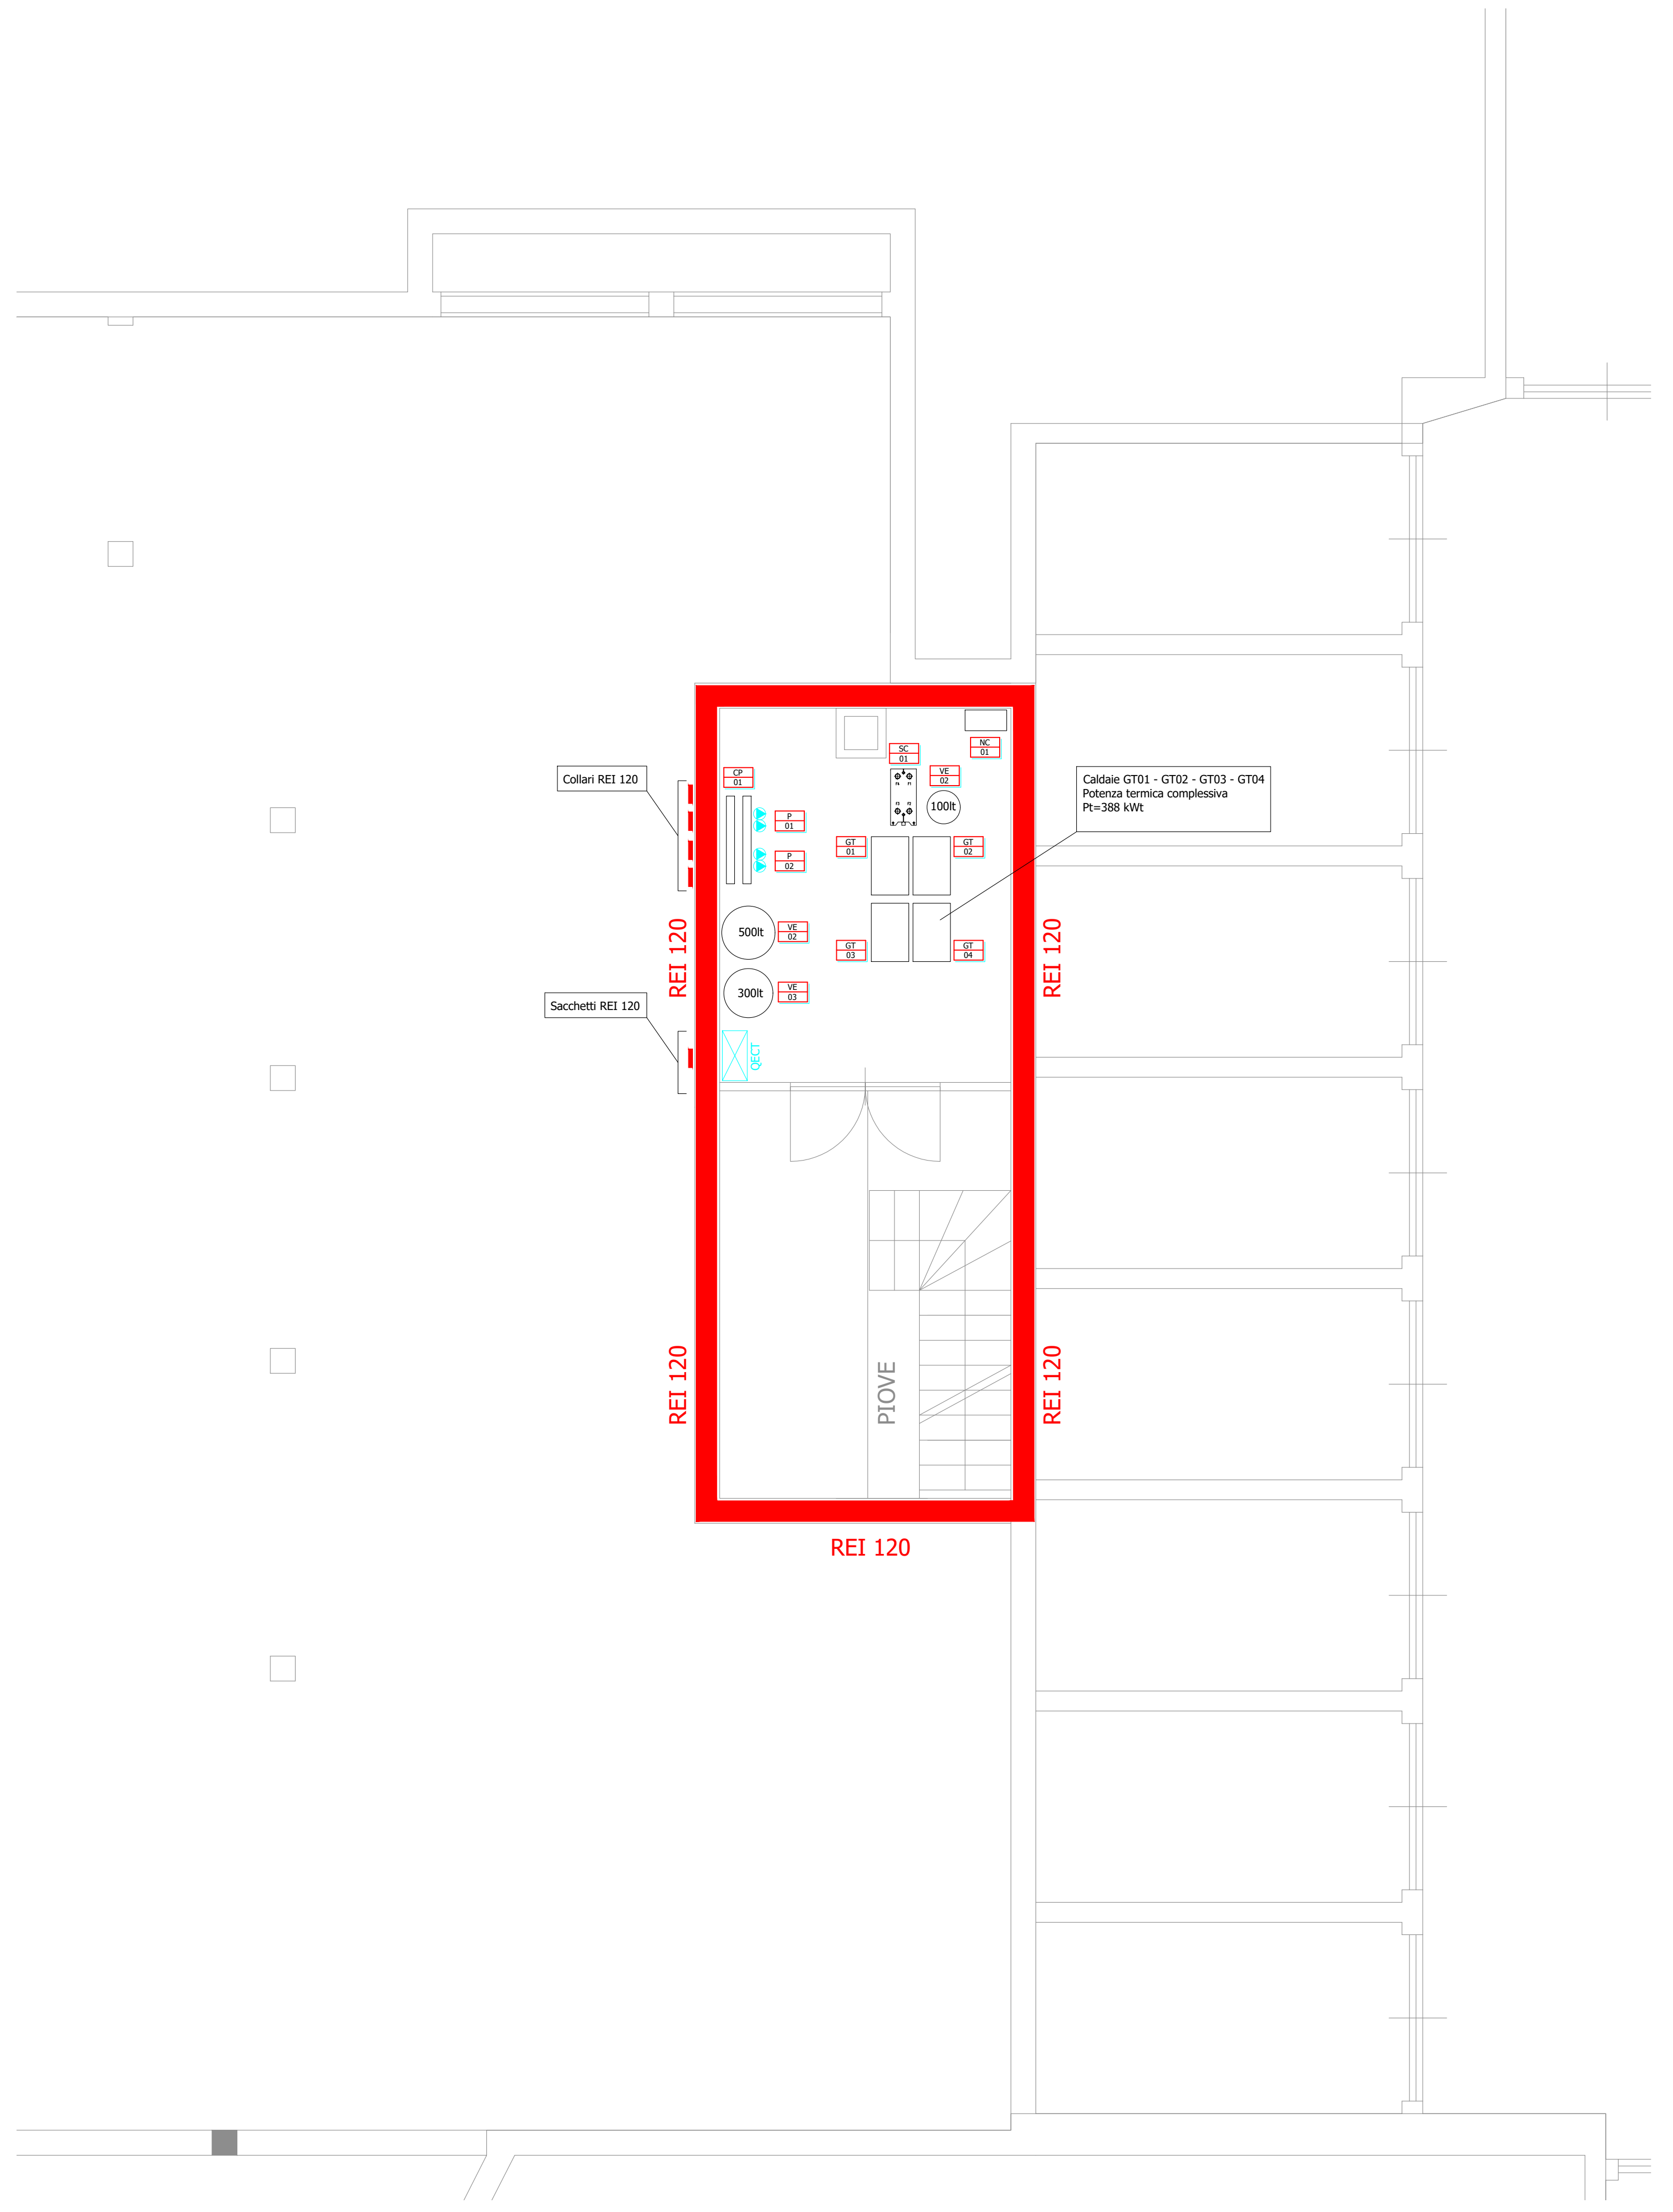

PIANO INTERRATO - Scala 1:200

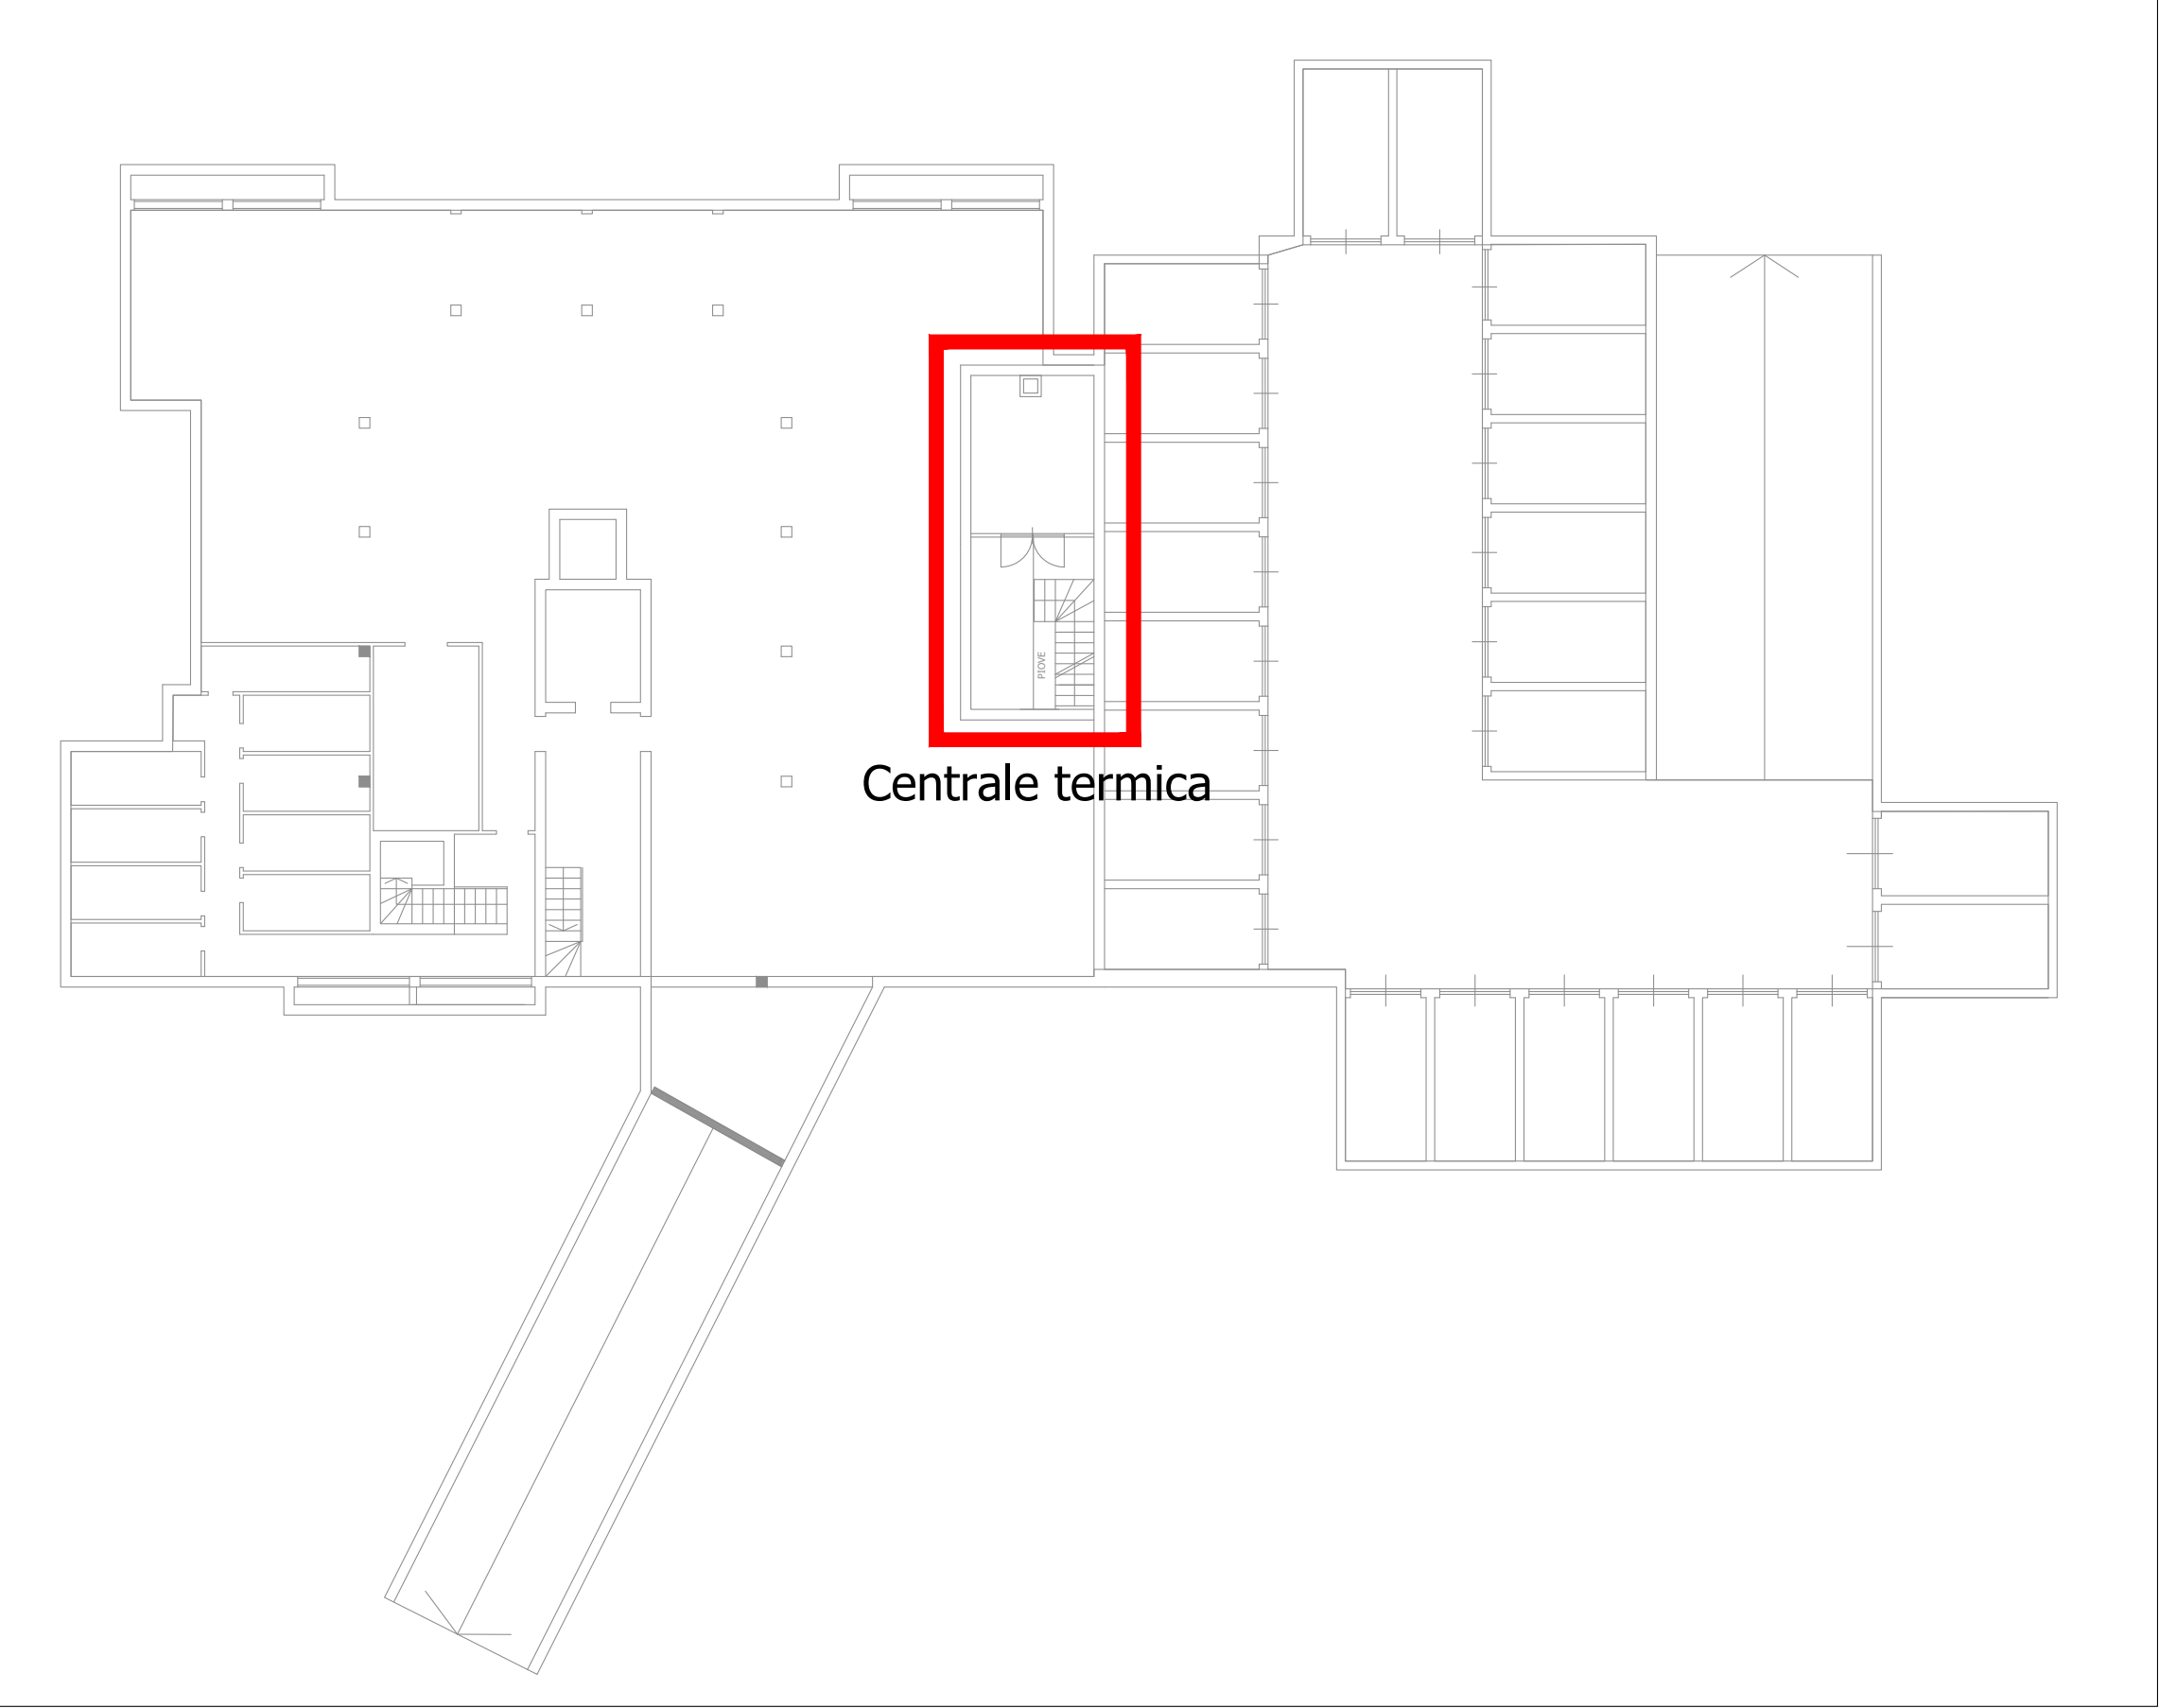

	URBAN ENGINEERING Sede legale: via IV Novembre, 92, Bollate (MI) 20021 Sede operativa: via Maestri del Lavoro, 43, Saronno (VA) 21047 P.IVA / C.F.: 11795360962 PEC: urbangrafts-partners@legalmail.it E-mail: pratiche@urbangrafts.com Tel.: +39 02 25568247	NORD 	
	COMMITTENTE COMUNE DI SARONNO Piazza della Repubblica, 7 21047 Saronno (VA) C.F.: //	PROGETTO ESECUTIVO ARCHITETTONICO Centrale termica - Attività N°74.2.B Condominio Residenziale Via Frua, 81 - Via Stoppini, 1 21047 Saronno (VA)	CODIFICA: UE2605004
	COMUNE: SARONNO (VA) Piazza della Repubblica, 7 21047 Saronno (VA)	PLANIMETRIA GENERALE Partimentazioni	DATA 13/07/2026
	REVISIONE 00	REVISIONE 00	SCALA 1:50

**TAVOLA**
AP01