
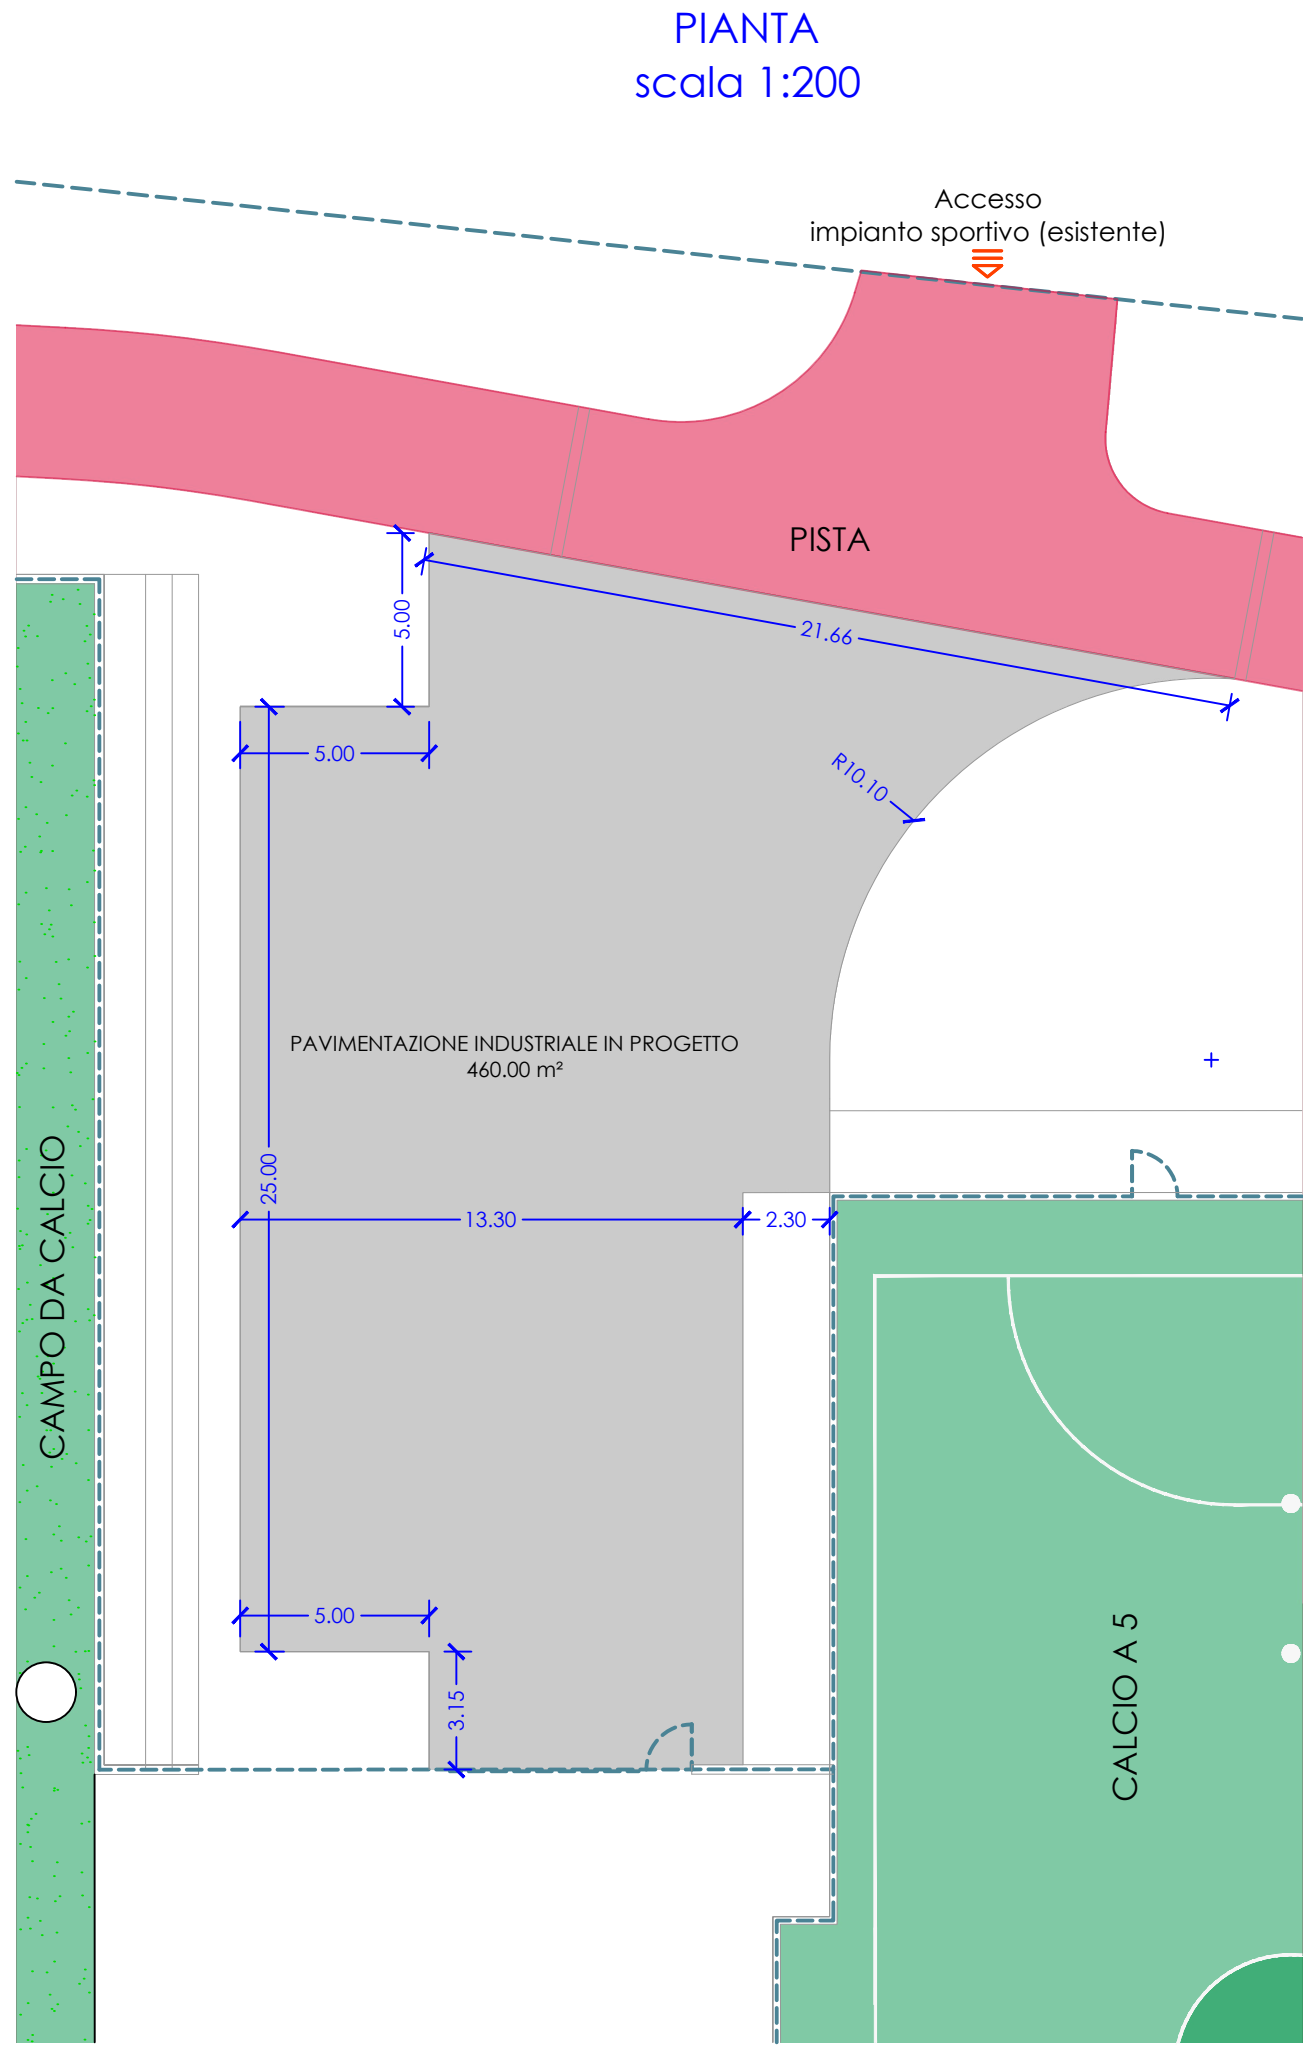


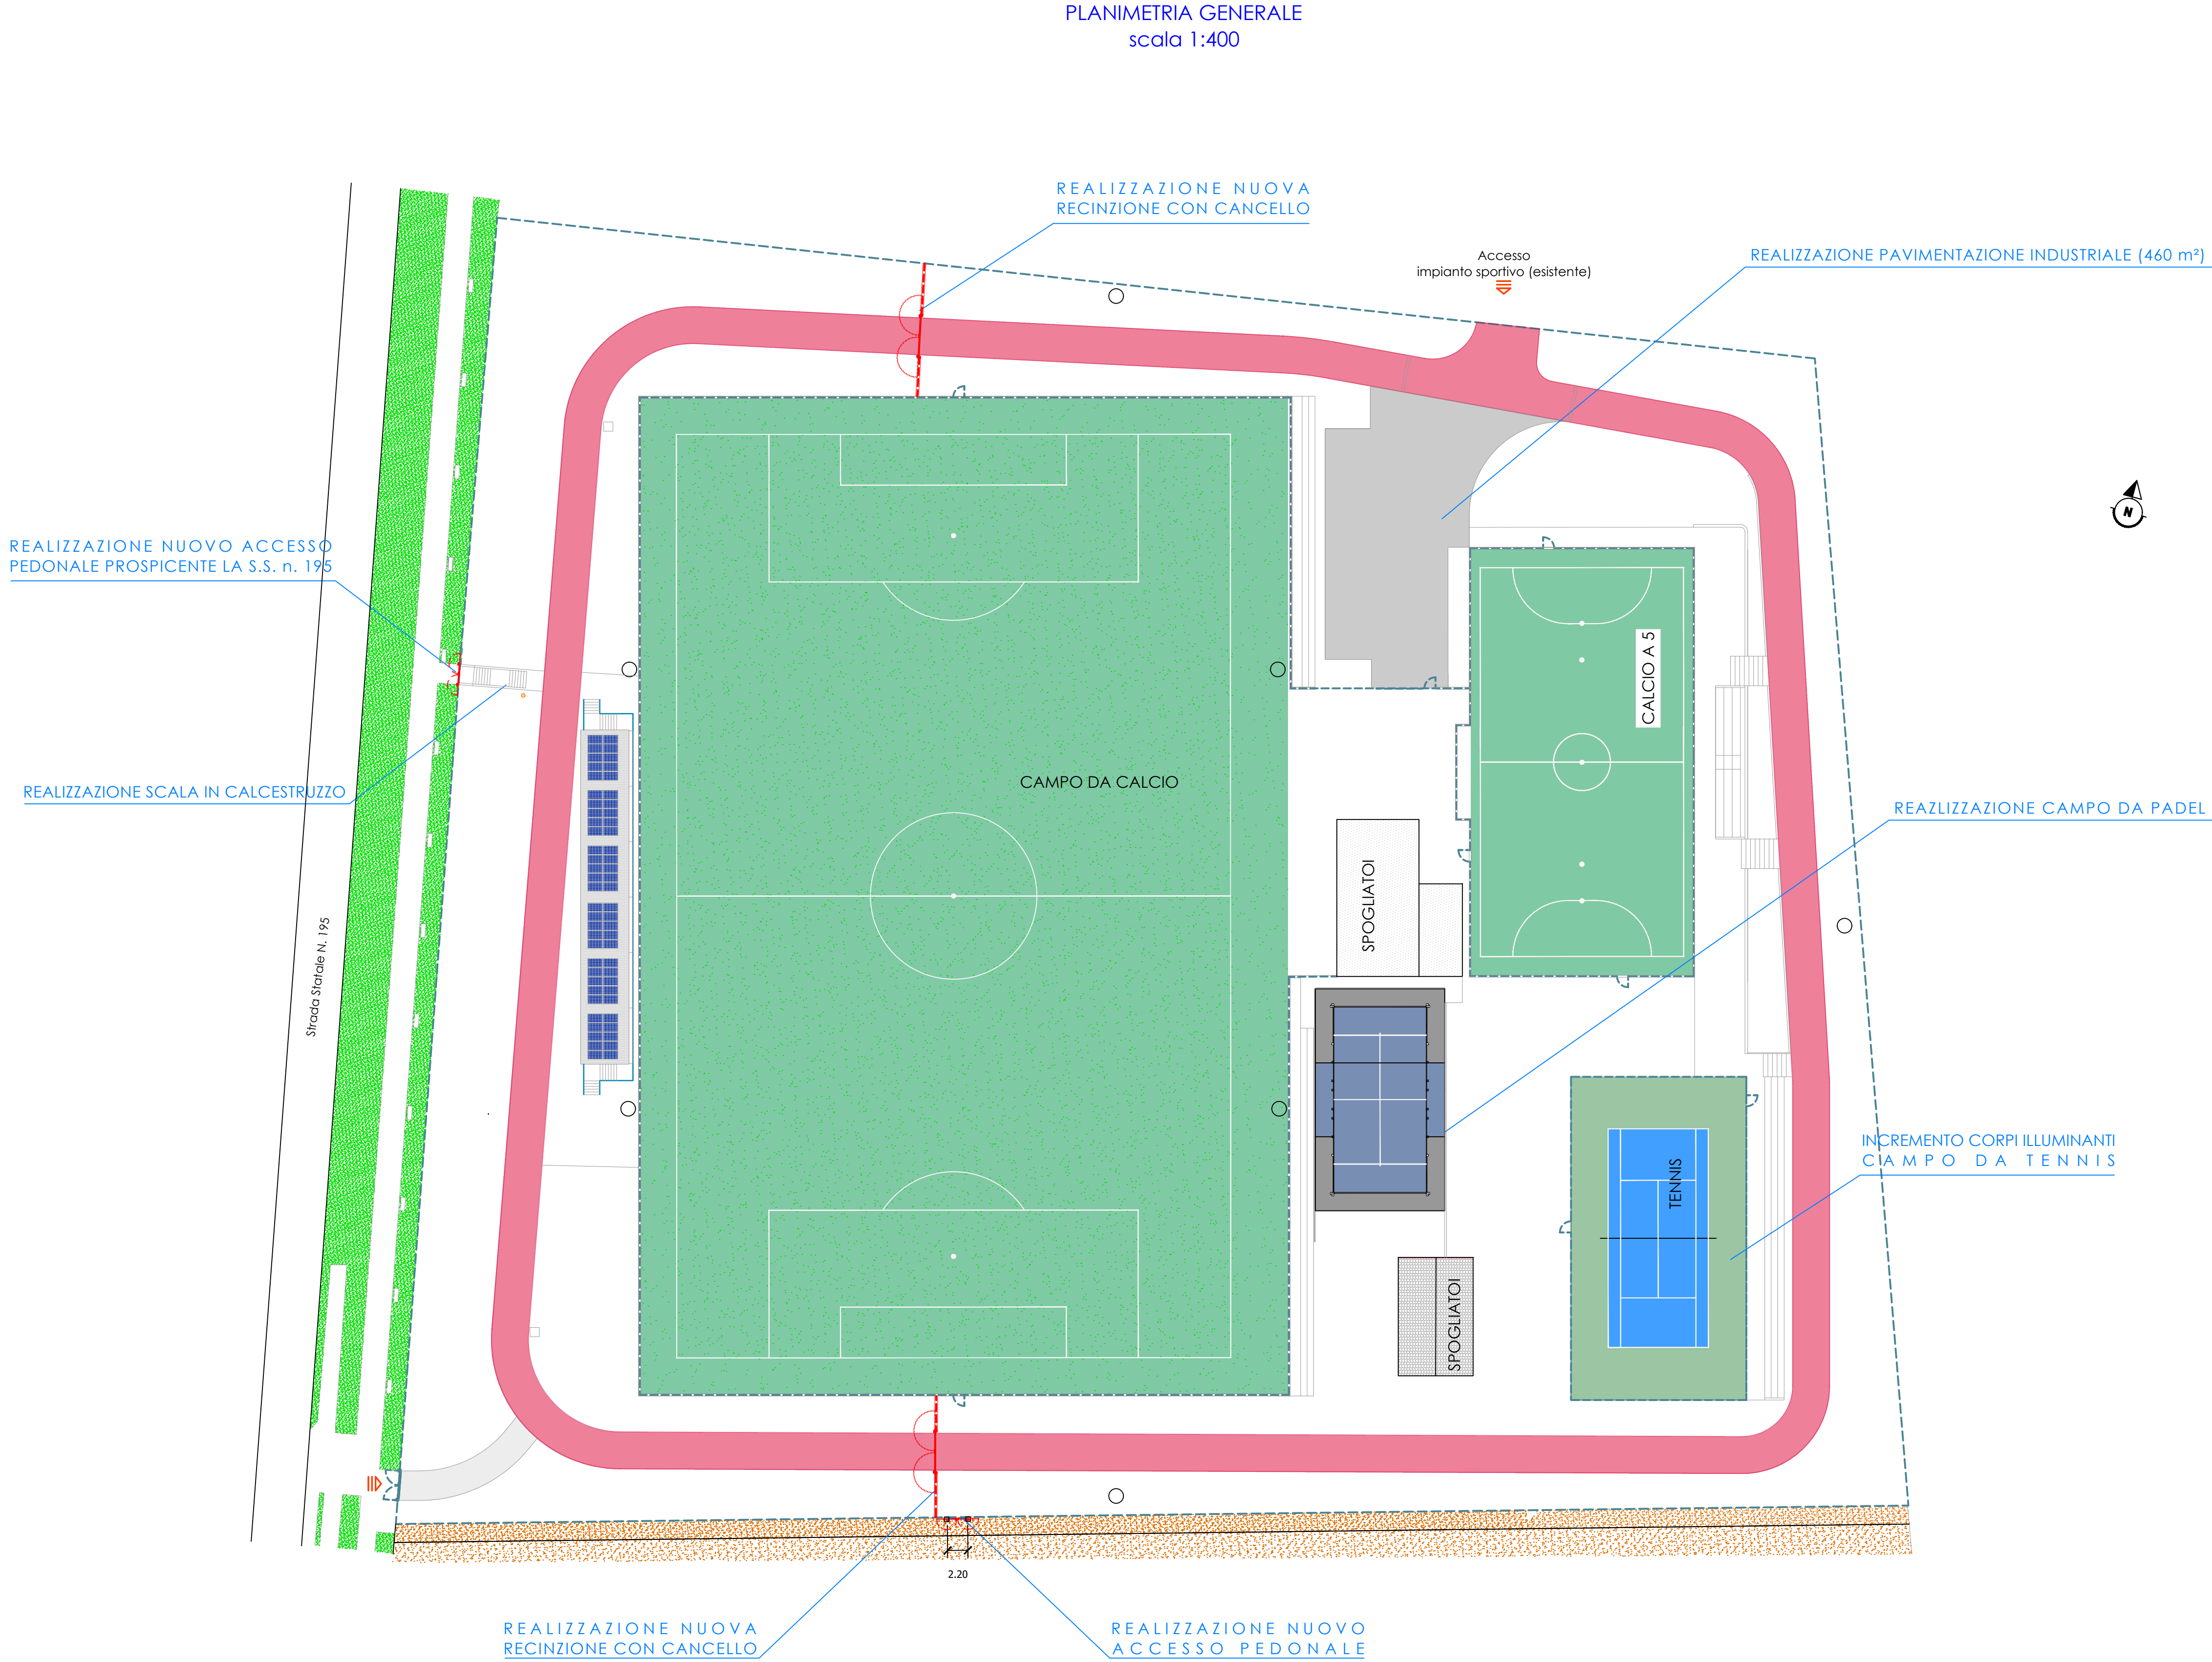

Comune di Masainas
Provincia del Sulcis Iglesiente

COMPLETAMENTO INTERVENTI DI RIQUALIFICAZIONE
DELL'IMPIANTO SPORTIVO POLIVALENTE IN
"LOCALITÀ MITZA ARRAMINI"

CUP: E88E24000160002

PROGETTO DI FATTIBILITÀ TECNICO ECONOMICA




INGEGNERIAMASCIA

Vico Manno, 2 Carbonia (SU) | Tel. +390781671929 | +393490994506
www.ingegneriamascia.it | info@ingegneriamascia.it | stefano.mascia@ingpec.eu



Elaborato grafico	Scala: VARIE
19	Planimetria Generale Opere in Progetto

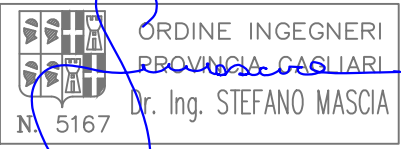Il Progettista: Dott. Ing. Stefano Mascia	Il RUP: Geom. Gianfranco Diana
 ORDINE INGEGNERI PROVINCIA DI CAGLIARI N. 5167 Dr. Ing. STEFANO MASCIA	l'Assessore allo Sport: Valerio Pirosu Il Sindaco: Luca Pittoni

RIPRODUZIONE VIETATA A TERMINE DI LEGGE SENZA PREVENTIVA AUTORIZZAZIONE			
03			
02			
01	Emissione	10/07/2026	19_PFTE_10072026_TAV_3.1_Planimetria Generale Opere in Progetto
REV	DESCRIZIONE	DATA	NOME FILE e CODICE